

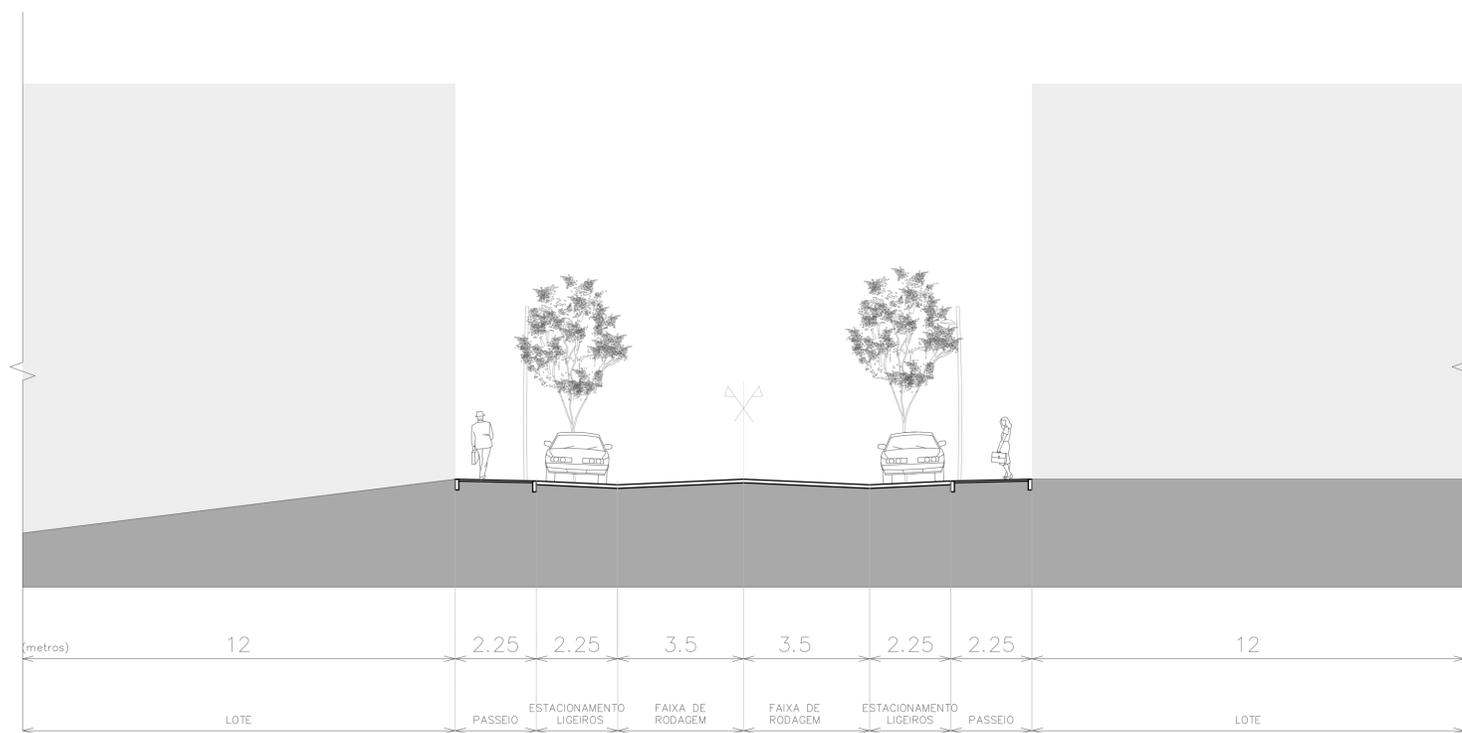


A-A'

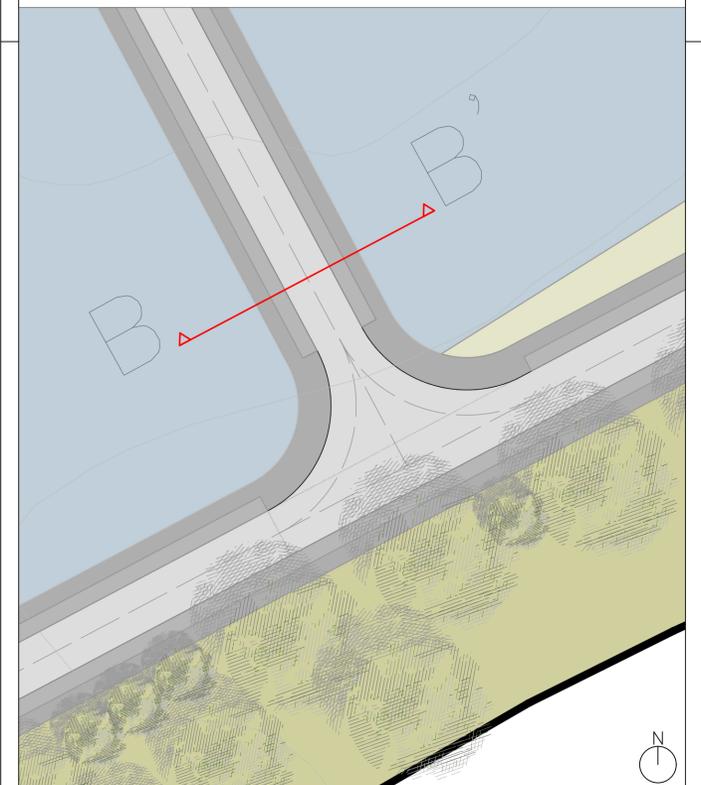

B-B'

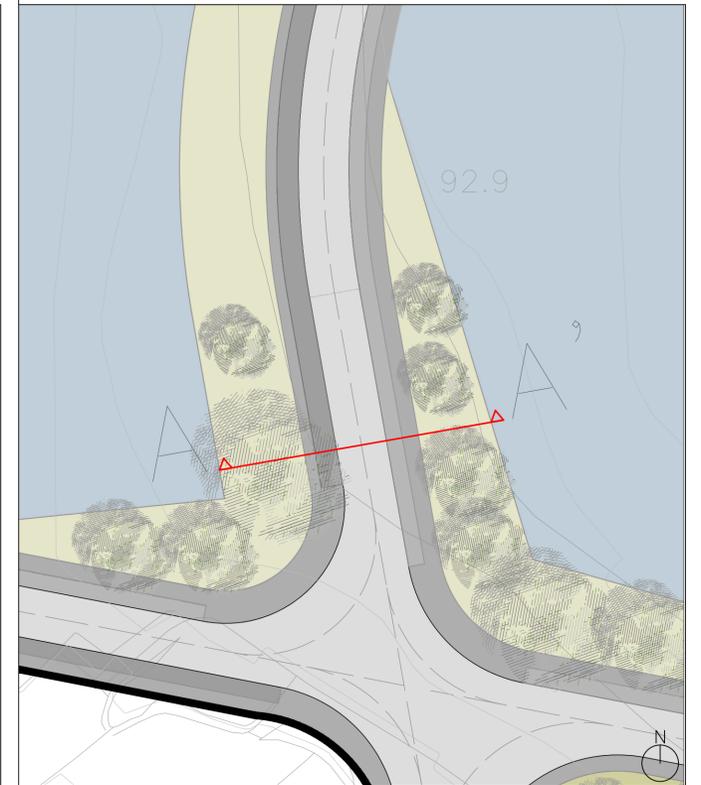

PLANO DE URBANIZAÇÃO DA ZONA EMPRESARIAL DE ALVAREDO



CÂMARA MUNICIPAL DE MELGAÇO

DESCRIÇÃO:
PERFIS TRANSVERSAIS TIPO

DESENHO NÚMERO:
008.1

ESCALA:
1:100

JUNHO DE 2019

IDENTIFICAÇÃO DA CARTOGRAFIA DE BASE:
 Entidade proprietária - Câmara Municipal de Melgaço
 Entidade produtora - Infoportugal
 Data de edição - 12/06/2016
 Data de homologação - 17/01/2019
 Número de homologação - 504
 Sistema de referência - PT-TM626319RS80
 Projeção cartográfica - Transversa de Mercator
 Exatidão posicional planimétrica e altimétrica - EMQ inferior a 0,30m e a 0,45m
 Exatidão temática - 90%
 Precisão posicional nominal da saída gráfica: 0,49m

