


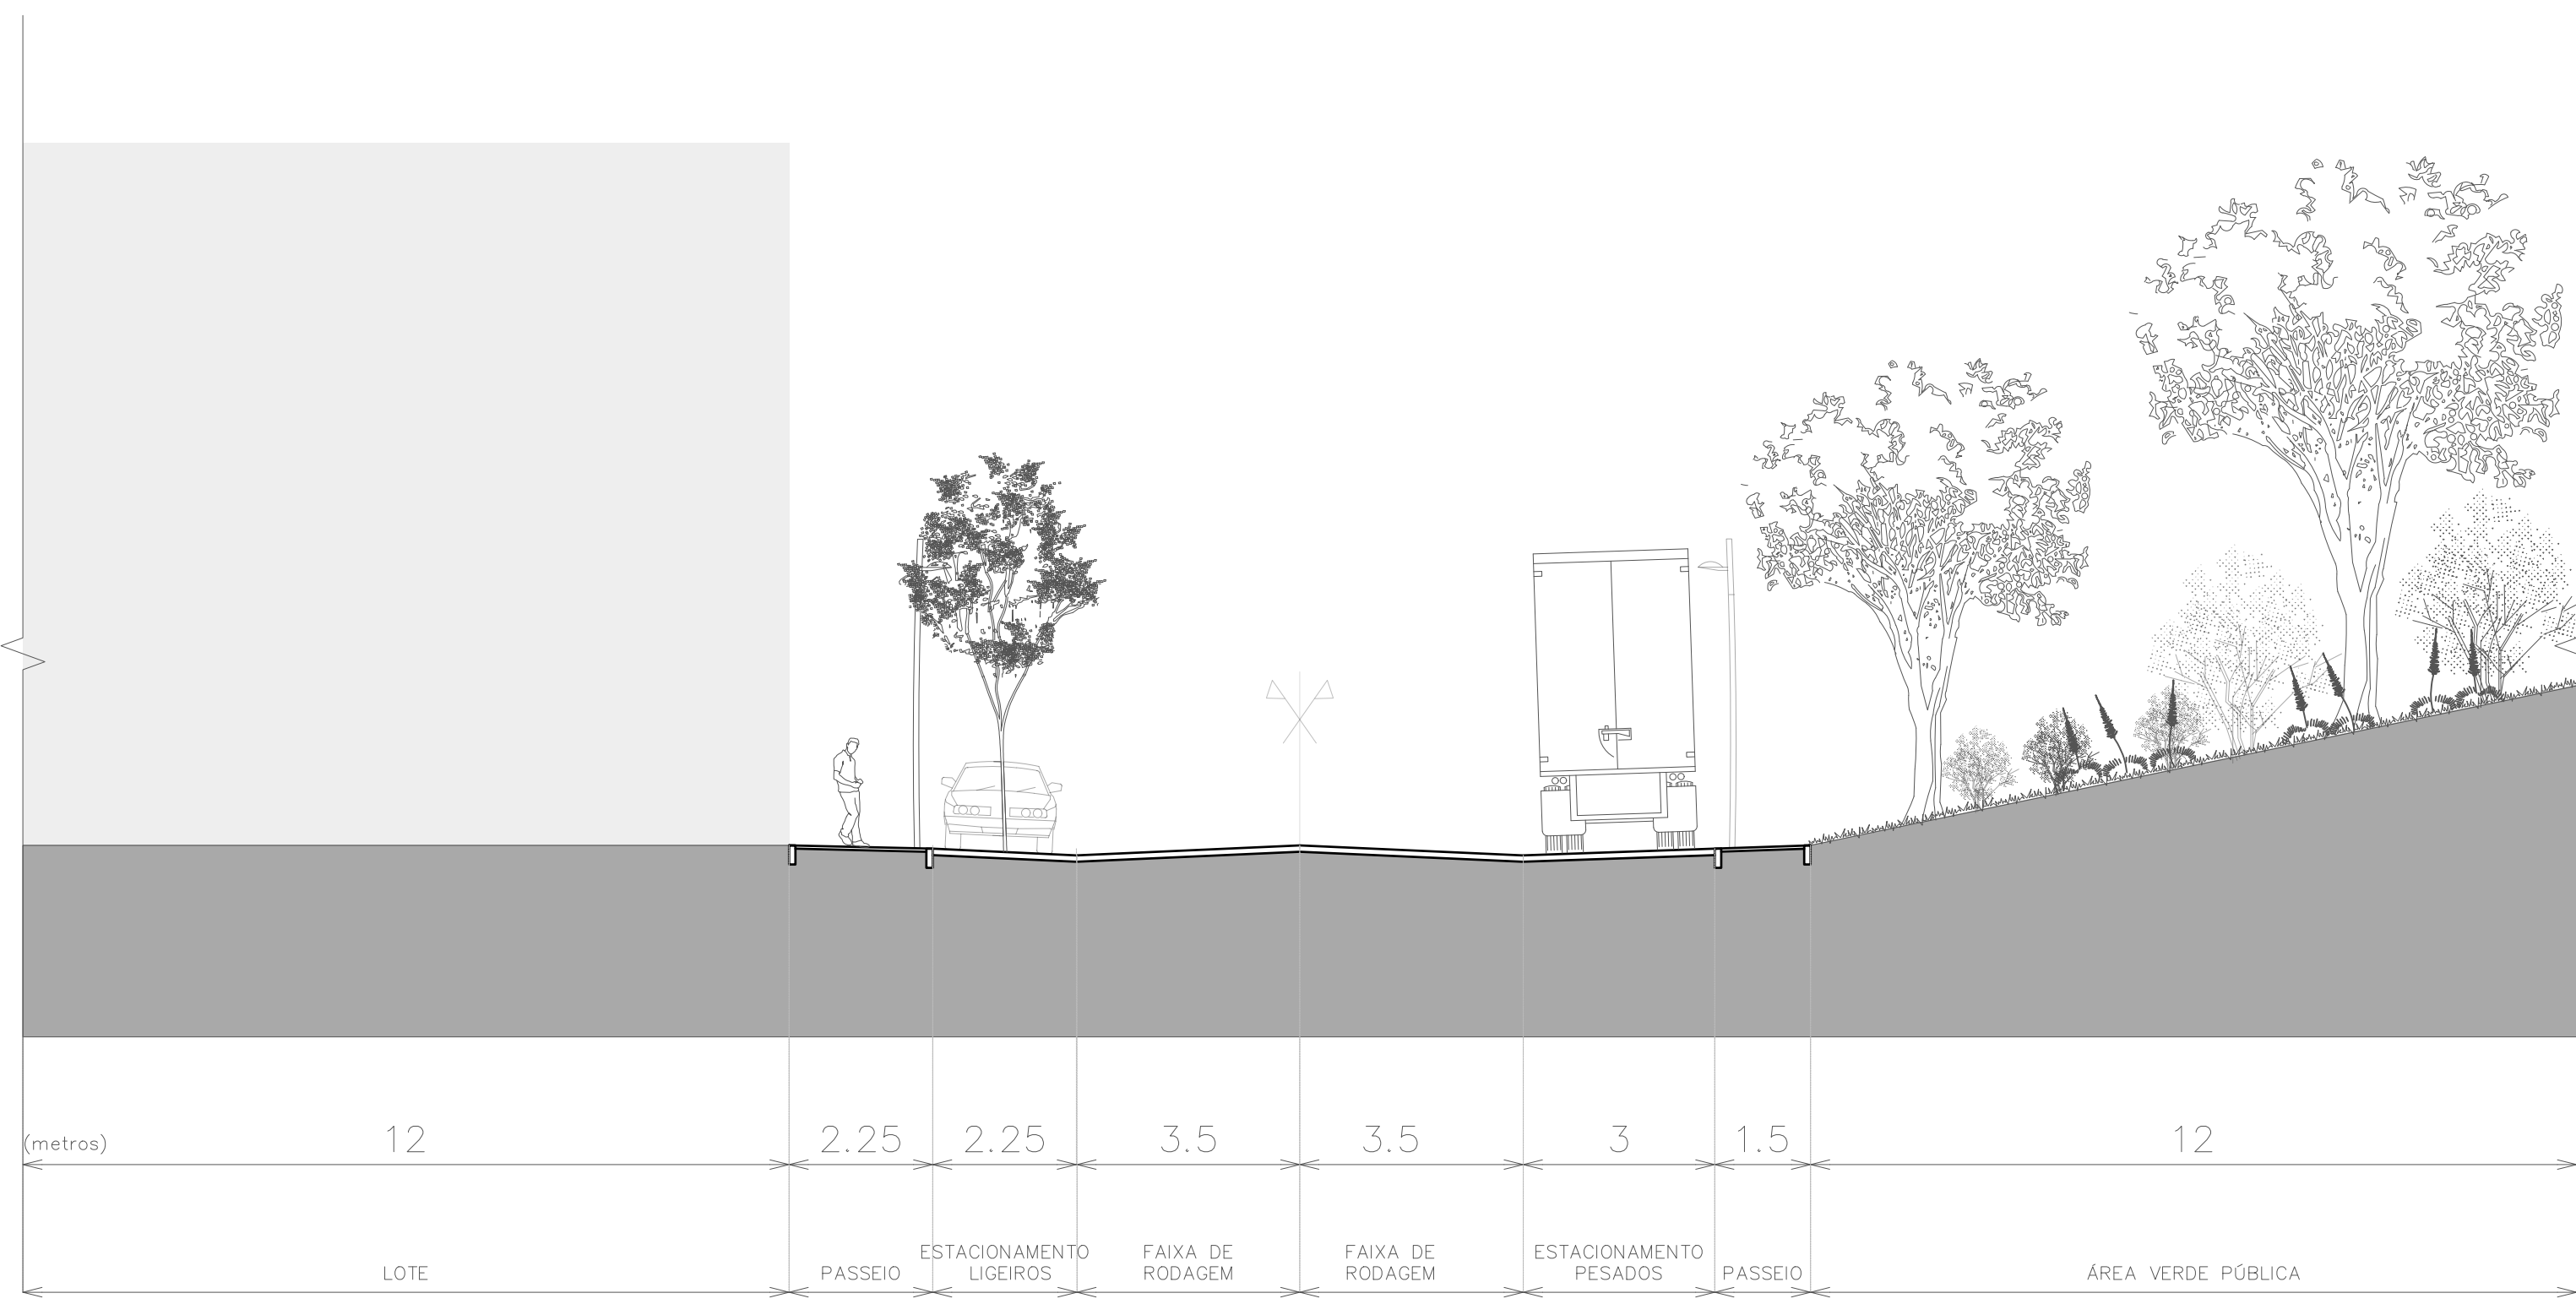


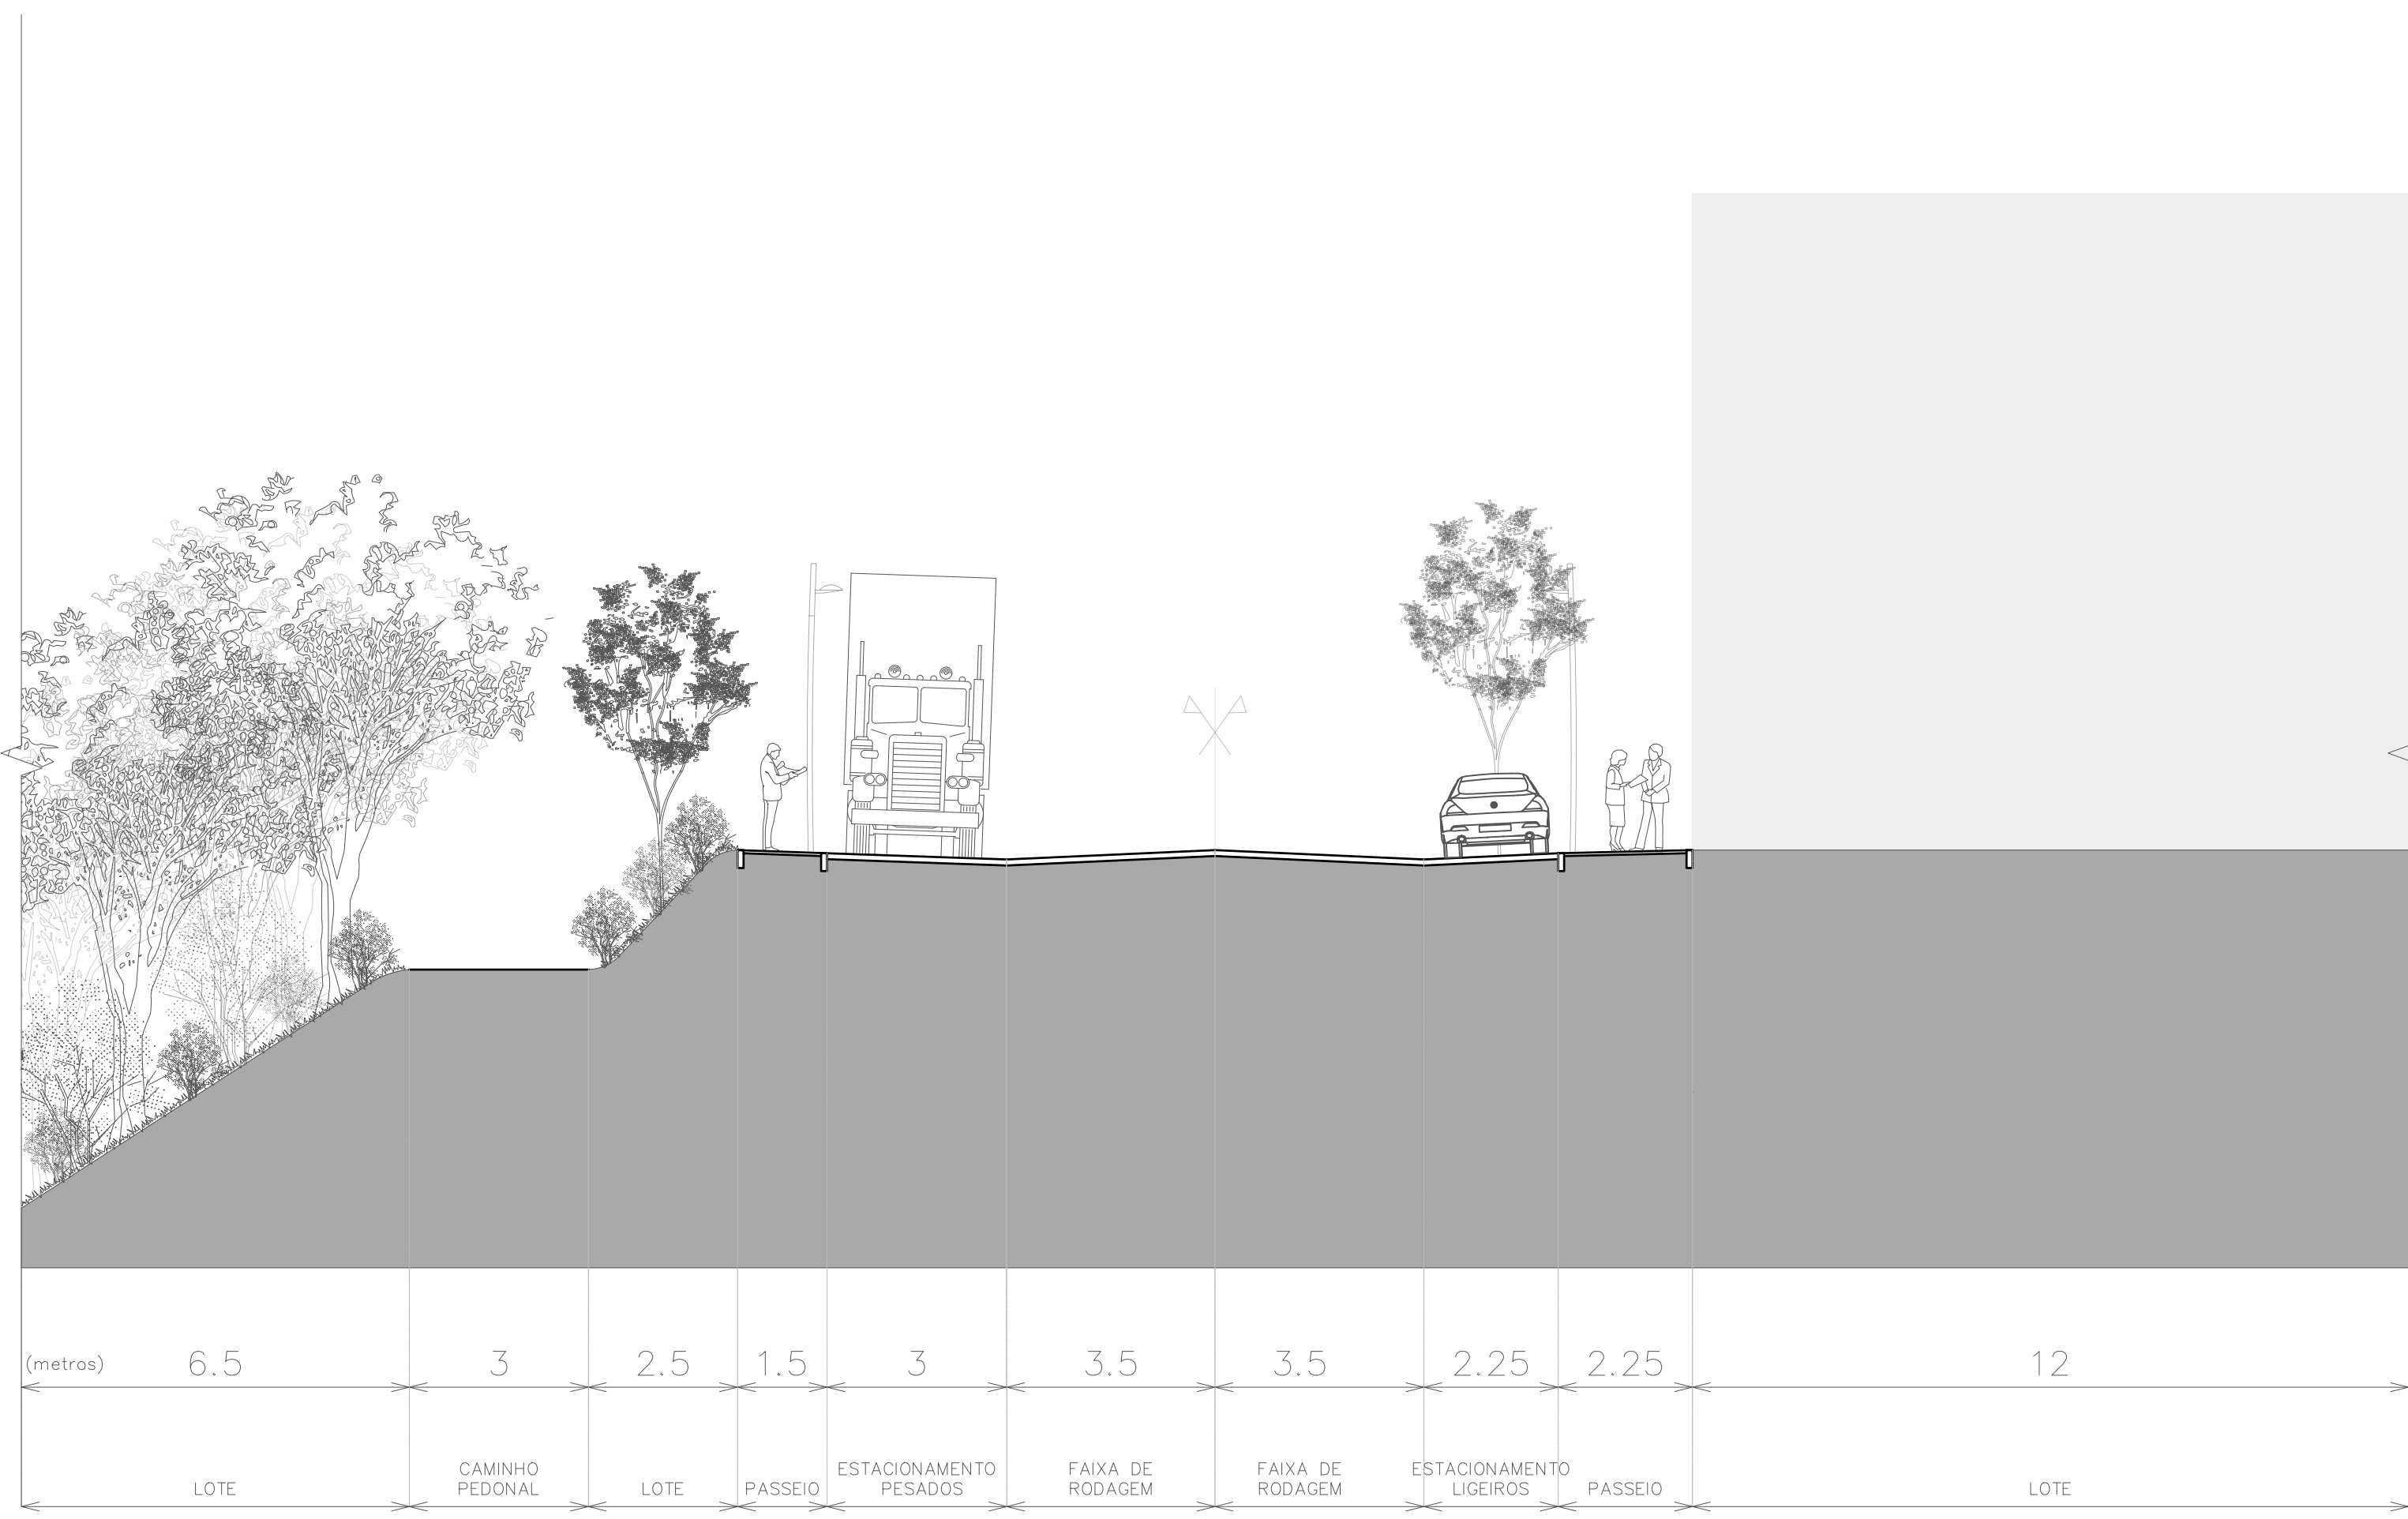

C—C'

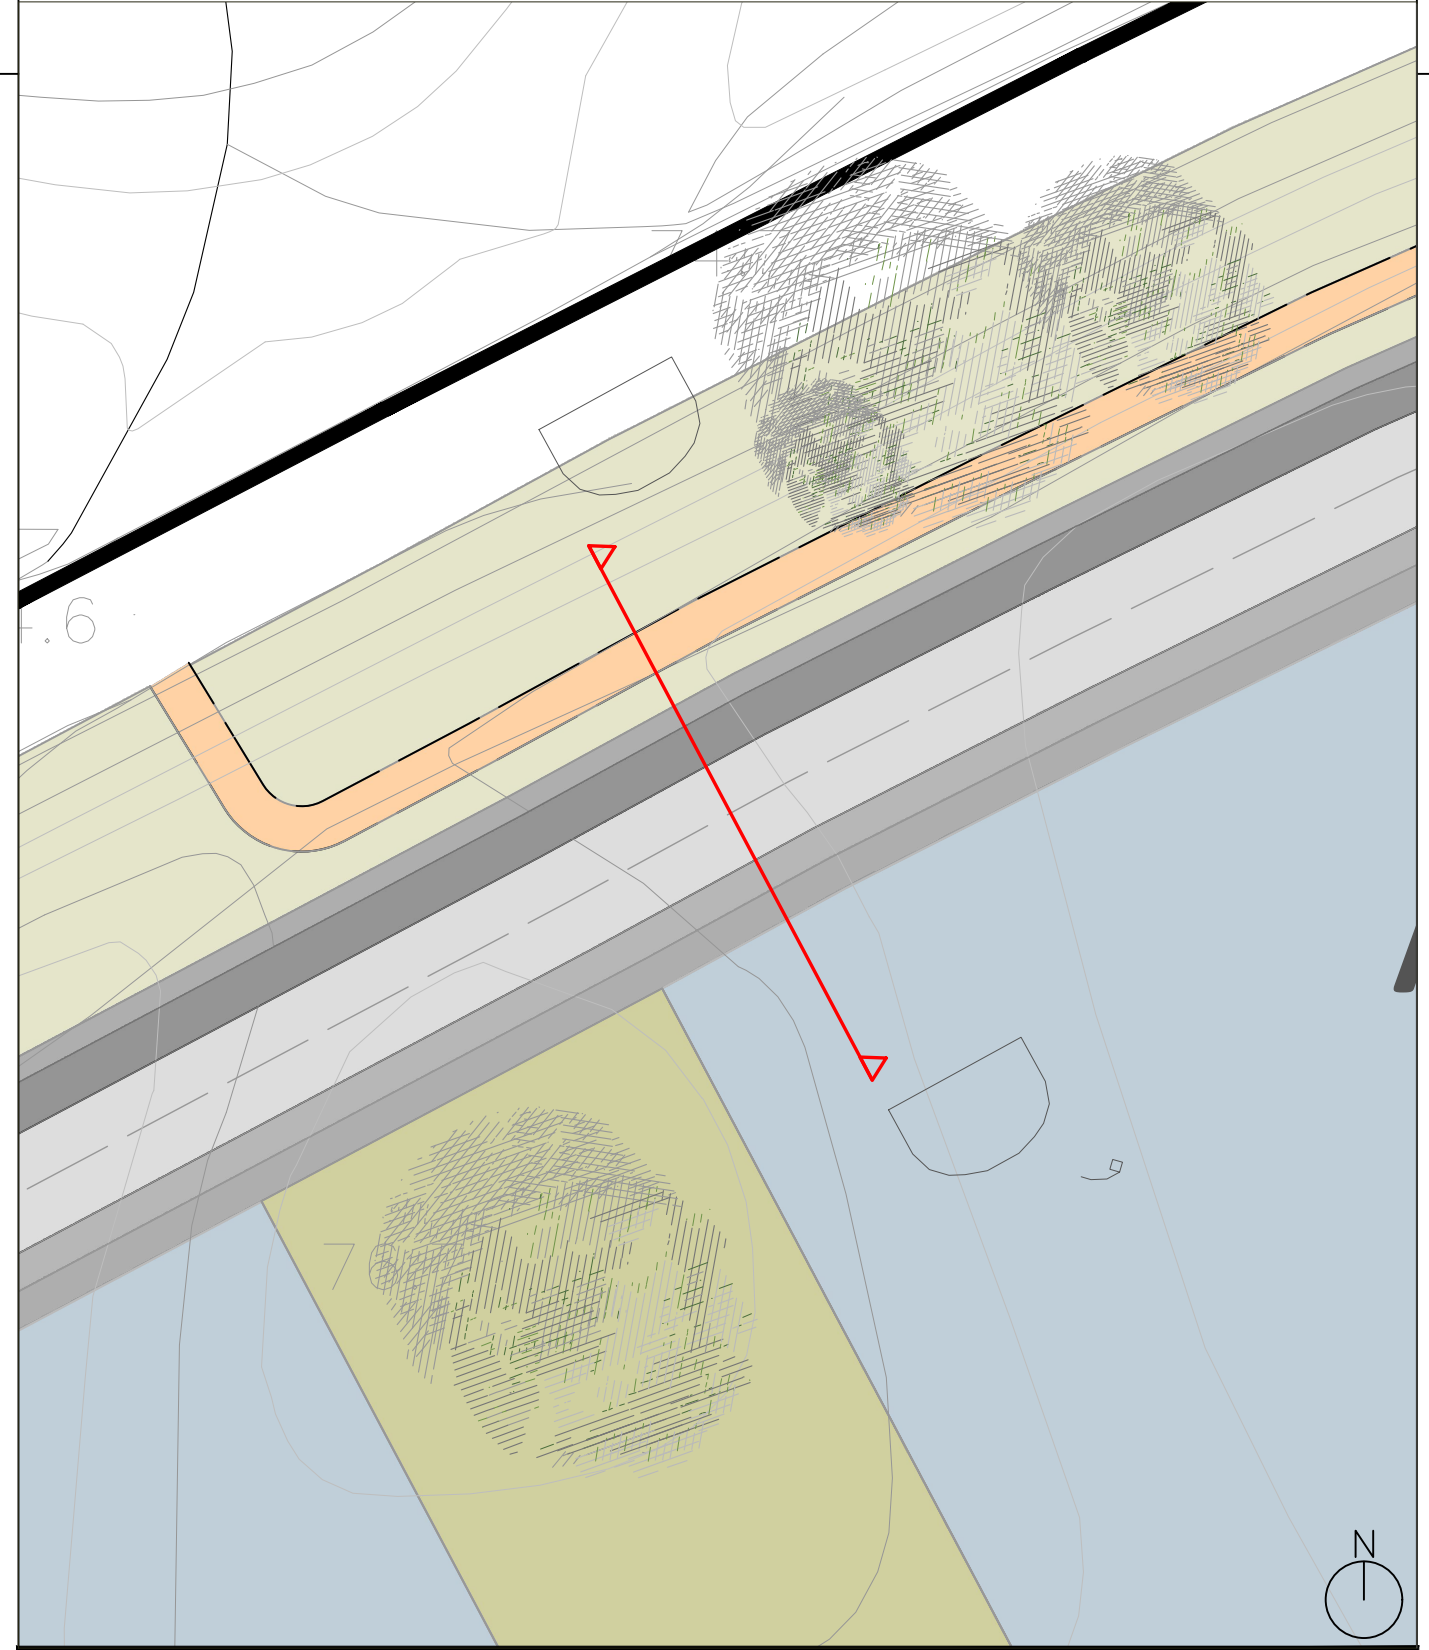

D—D'

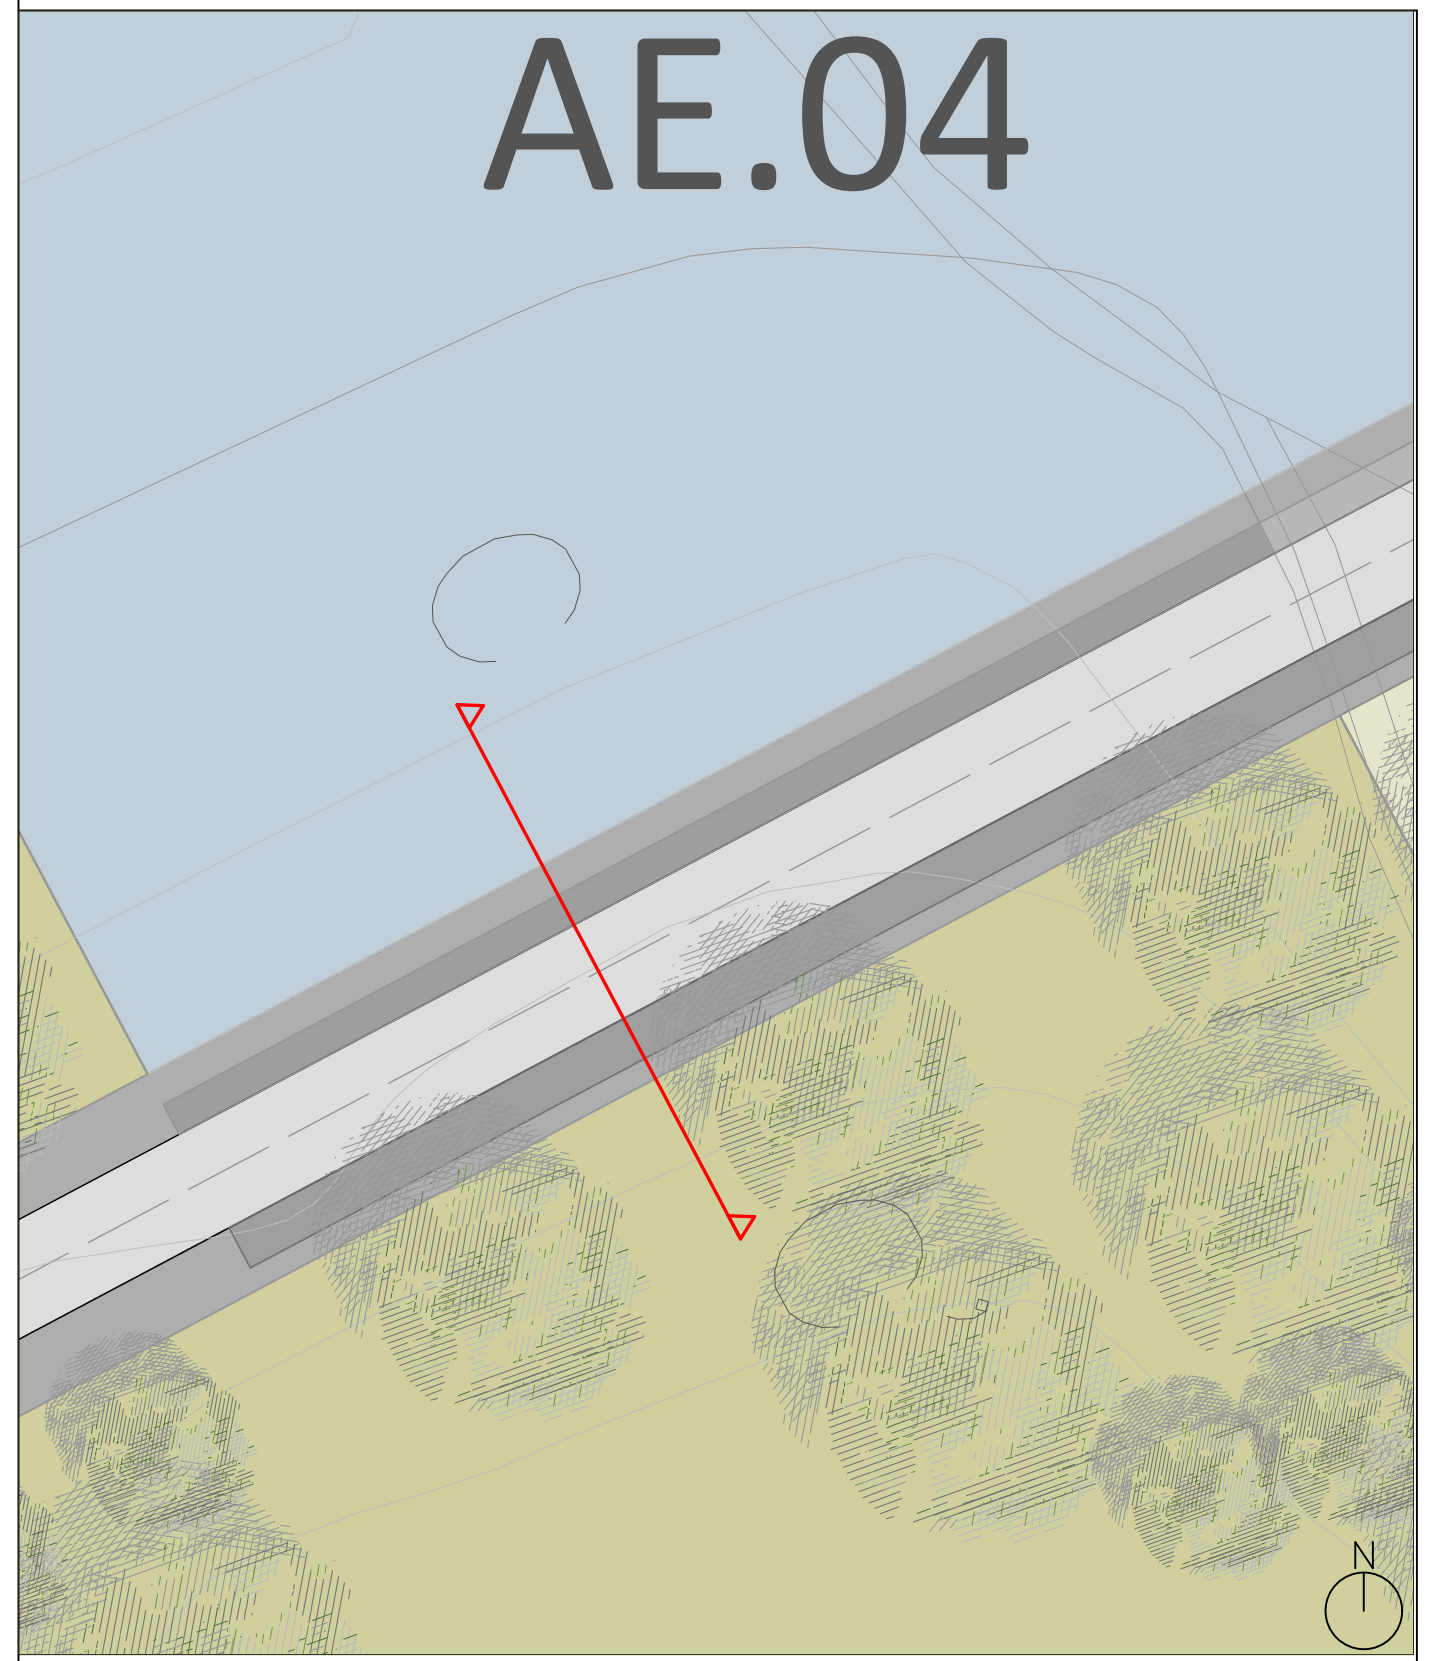

PLANO DE URBANIZAÇÃO DA ZONA EMPRESARIAL DE ALVAREDO		GEOATRIBUTO
CÂMARA MUNICIPAL DE MELGAÇO		
DESCRIÇÃO: PERFIS TRANSVERSAIS TIPO		
DESENHO NÚMERO: 008.2		
ESCALA: 1:100		
JUNHO DE 2019		

IDENTIFICAÇÃO DA CARTOGRAFIA DE BASE:
Entidade proprietária - Câmara Municipal de Melgaço
Entidade produtora - Infoportugal
Data de edição - 12/06/2016
Data de homologação - 17/01/2019
Número de homologação - 054
Sistema de referência - PT-TM06/ETRS89
Projeção cartográfica - Transversa de Mercator
Exatidão posicional planimétrica e altimétrica - EMO inferior a 0,30m e a 0,45m
Exatidão temática - 90%
Prescrição posicional nominal da saída gráfica: 0,49m