


LEGENDA:

Tubagem PEAD MRS100	—	Válvula de Seccionamento	✕
Ø160mm PN16	—	Junta Cega	⊞
Ø75mm PN16	—	Descarga de fundo	⊞
		Marco de Incêndio	●
		Boca de Incêndio	■

1	PROJECTO DE EXECUÇÃO	10/05/2019
Revisão N.º	Descrição da Revisão	Data:
Plano de Urbanização da Zona Empresarial de Alvaredo		
1ª FASE		
PLANTA DE IMPLANTAÇÃO		
Obra:	Zona Empresarial de Alvaredo	Desenho N.º
Especialidade:	ABASTECIMENTO DE ÁGUA	19PRJ0205F1AA02
Localização:	Alvaredo, Melgaço	Folha 1 de 2
Projecto:	David Galvão	Desenho:
	David Galvão	Verificação:
	David Galvão	Verificação:
	David Galvão	Verificação:
		Escala: 1/500

Este desenho é propriedade da David Galvão Civil, Lda, não podendo ser utilizado, reproduzido por todo ou em parte, ou comunicado a terceiros sem a sua expressa autorização.



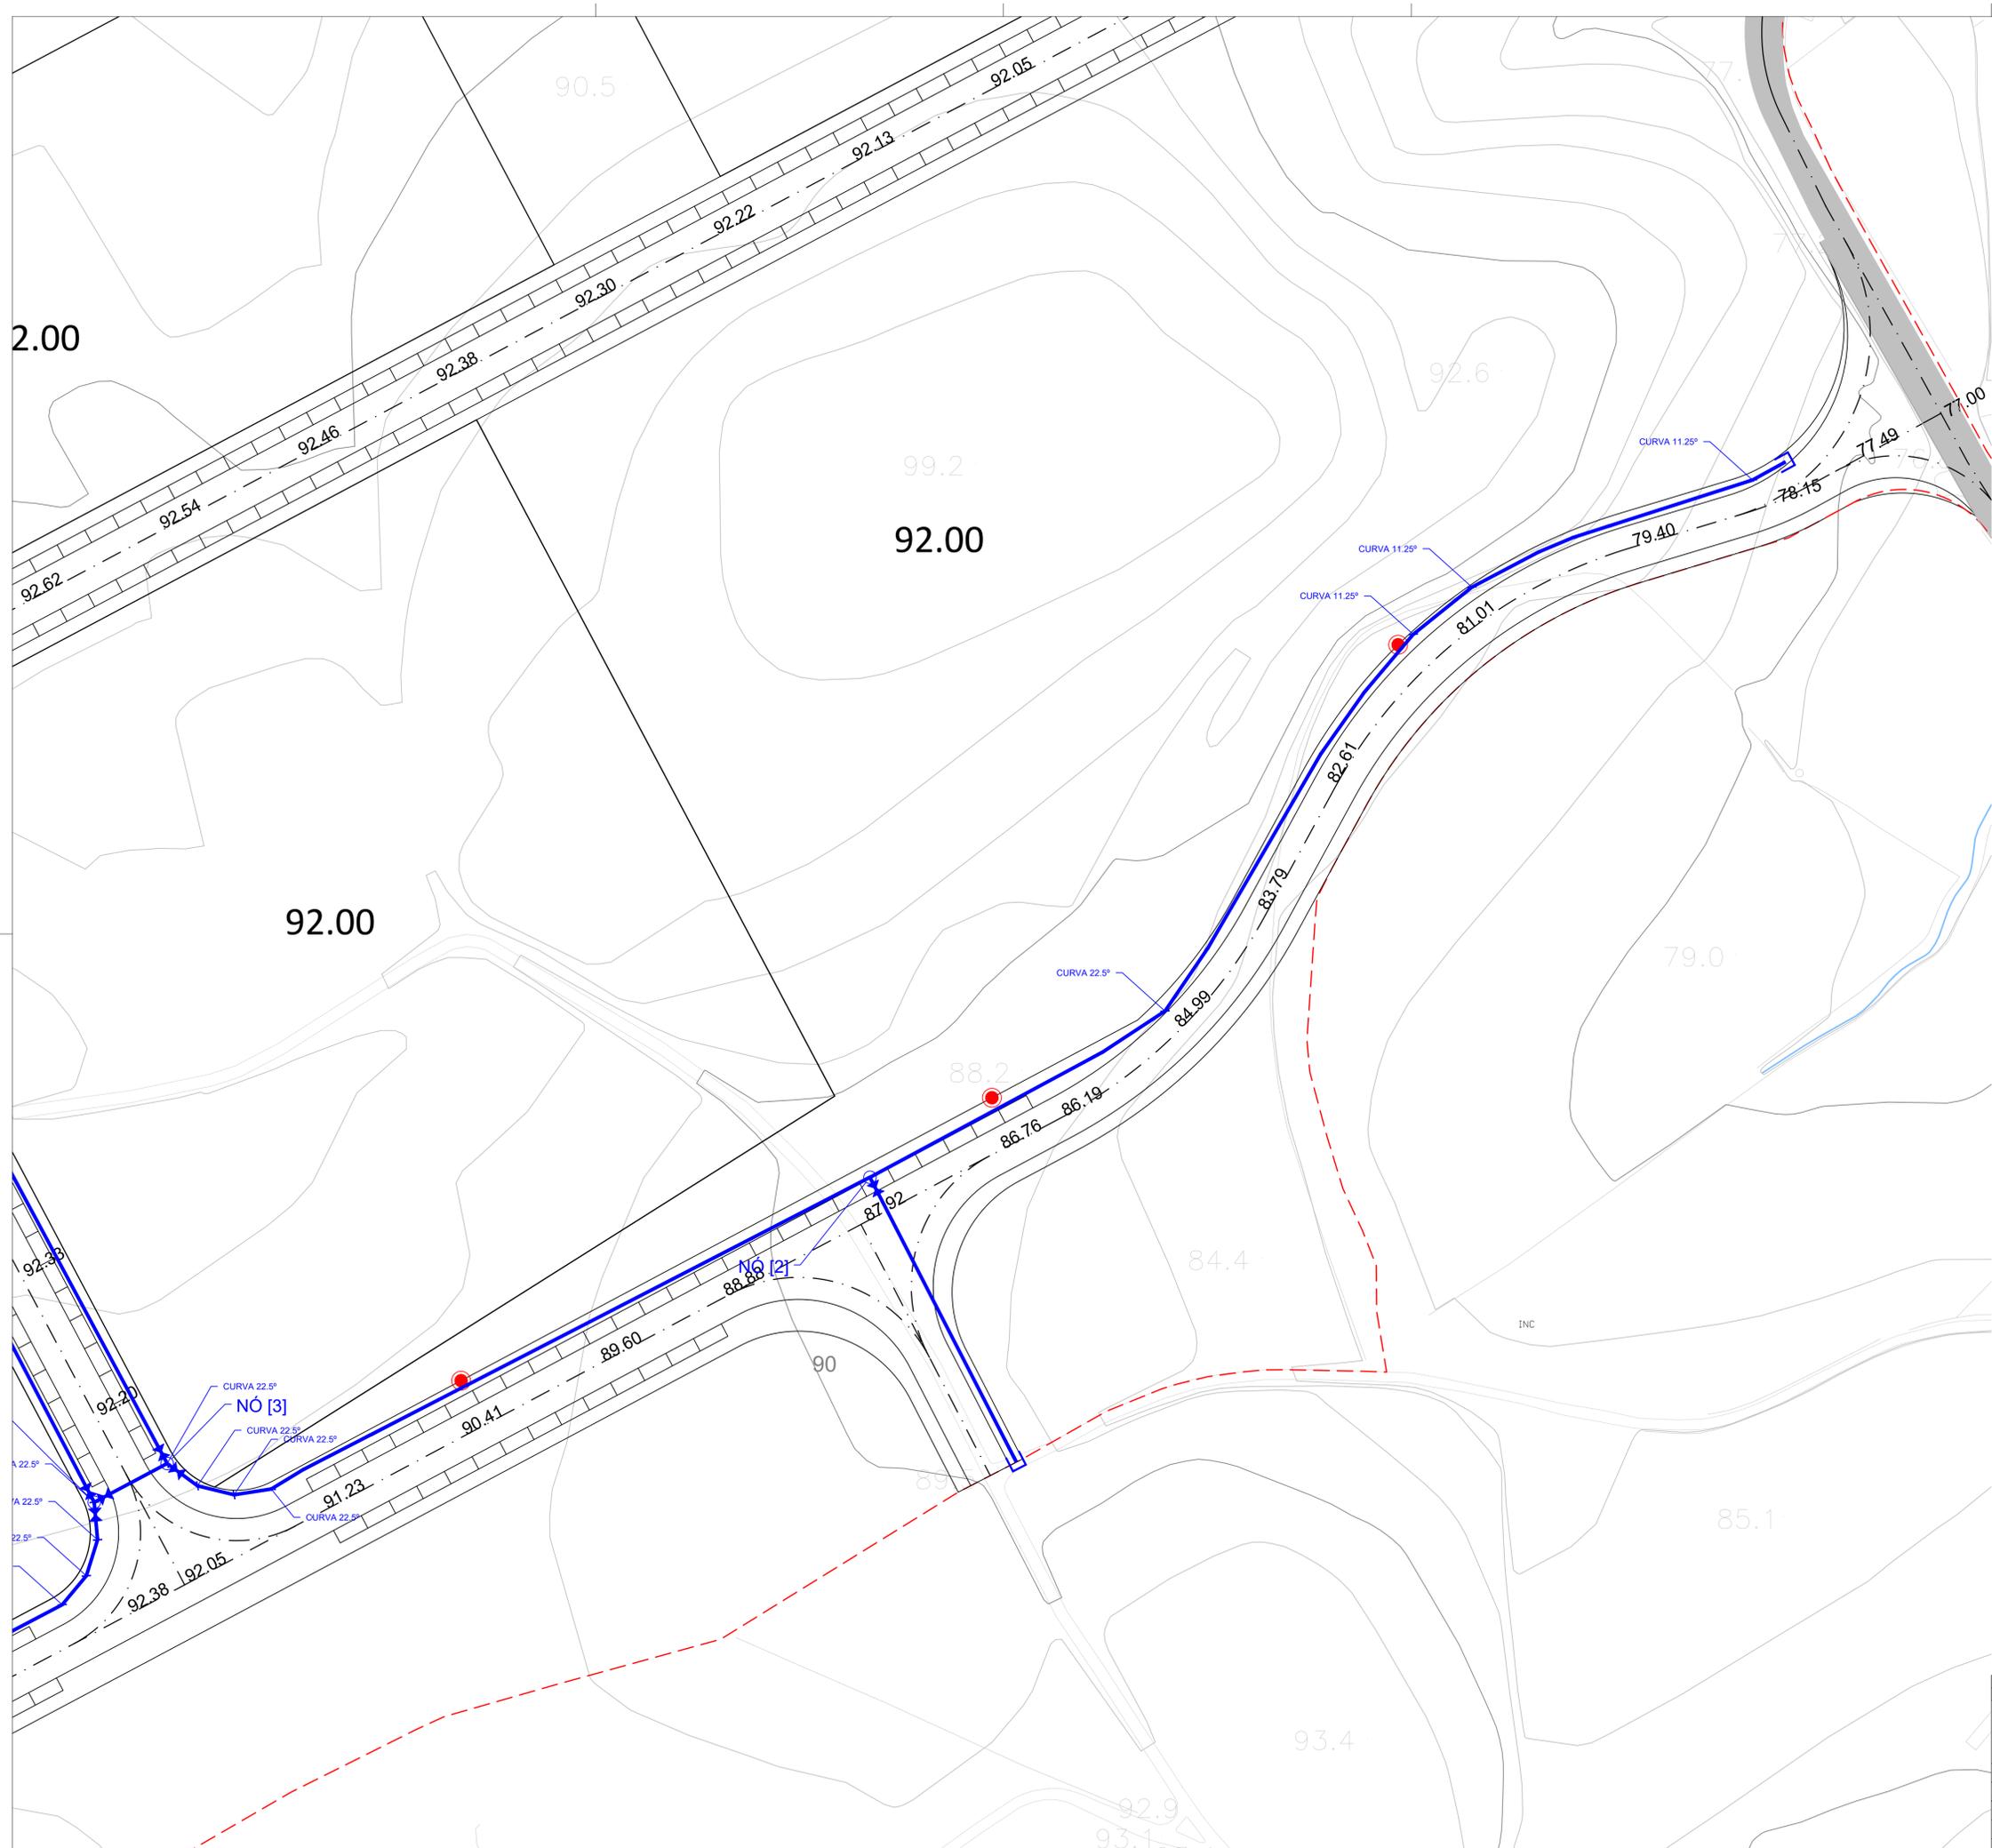

LEGENDA:

Ø160mm PN16		Válvula de Seccionamento	
Ø75mm PN16		Junta Cega	
		Descarga de fundo	
		Marco de Incêndio	
		Boca de Incêndio	

1	PROJECTO DE EXECUÇÃO	10/05/2019
Revisão N.º	Descrição da Revisão	Data:
Plano de Urbanização da Zona Empresarial de Alvaredo		
1ª FASE		
PLANTA DE IMPLANTAÇÃO		
Obra:	Zona Empresarial de Alvaredo	Desenho N.º
Especialidade:	ABASTECIMENTO DE ÁGUA	19PRJ0205F1AA02
Localização:	Alvaredo, Melgaço	Folha 2 de 2
Projecto:	David Galvão	Desenho: David Galvão
	Verificação: David Galvão	Escala: 1/500

Este desenho é propriedade de David Galvão Cívil, Lda, não podendo ser utilizado, reproduzido por todo ou em parte, ou comunicado a terceiros sem a sua expressa autorização.

