


LEGENDA:

- Colector de Águas Pluviais
- Caixas de Visita
- Sarjetas
- Ramais de Sarjeta
- ➔ Sentido de escoamento

1	PROJECTO DE EXECUÇÃO	10/05/2019
Revisão N.º	Descrição da Revisão	Data:
Plano de Urbanização da Zona Empresarial de Alvaredo		
1ª FASE		
PLANTA DE IMPLANTAÇÃO		
Obra:	Zona Empresarial de Alvaredo	Desenho N.º
Especialidade:	DRENAGEM DE ÁGUAS PLUVIAIS	19PRJ0205F1AP02
Localização:	Alvaredo, Melgaço	Folha 1 de 3
Projecto:	David Galvão	Desenho: David Galvão
	Verificação:	David Galvão
Escala: 1/500		




Este desenho é propriedade de David Galvão Civil, Lda, não podendo ser utilizado, reproduzido por todo ou em parte, ou comunicado a terceiros sem a sua expressa autorização.

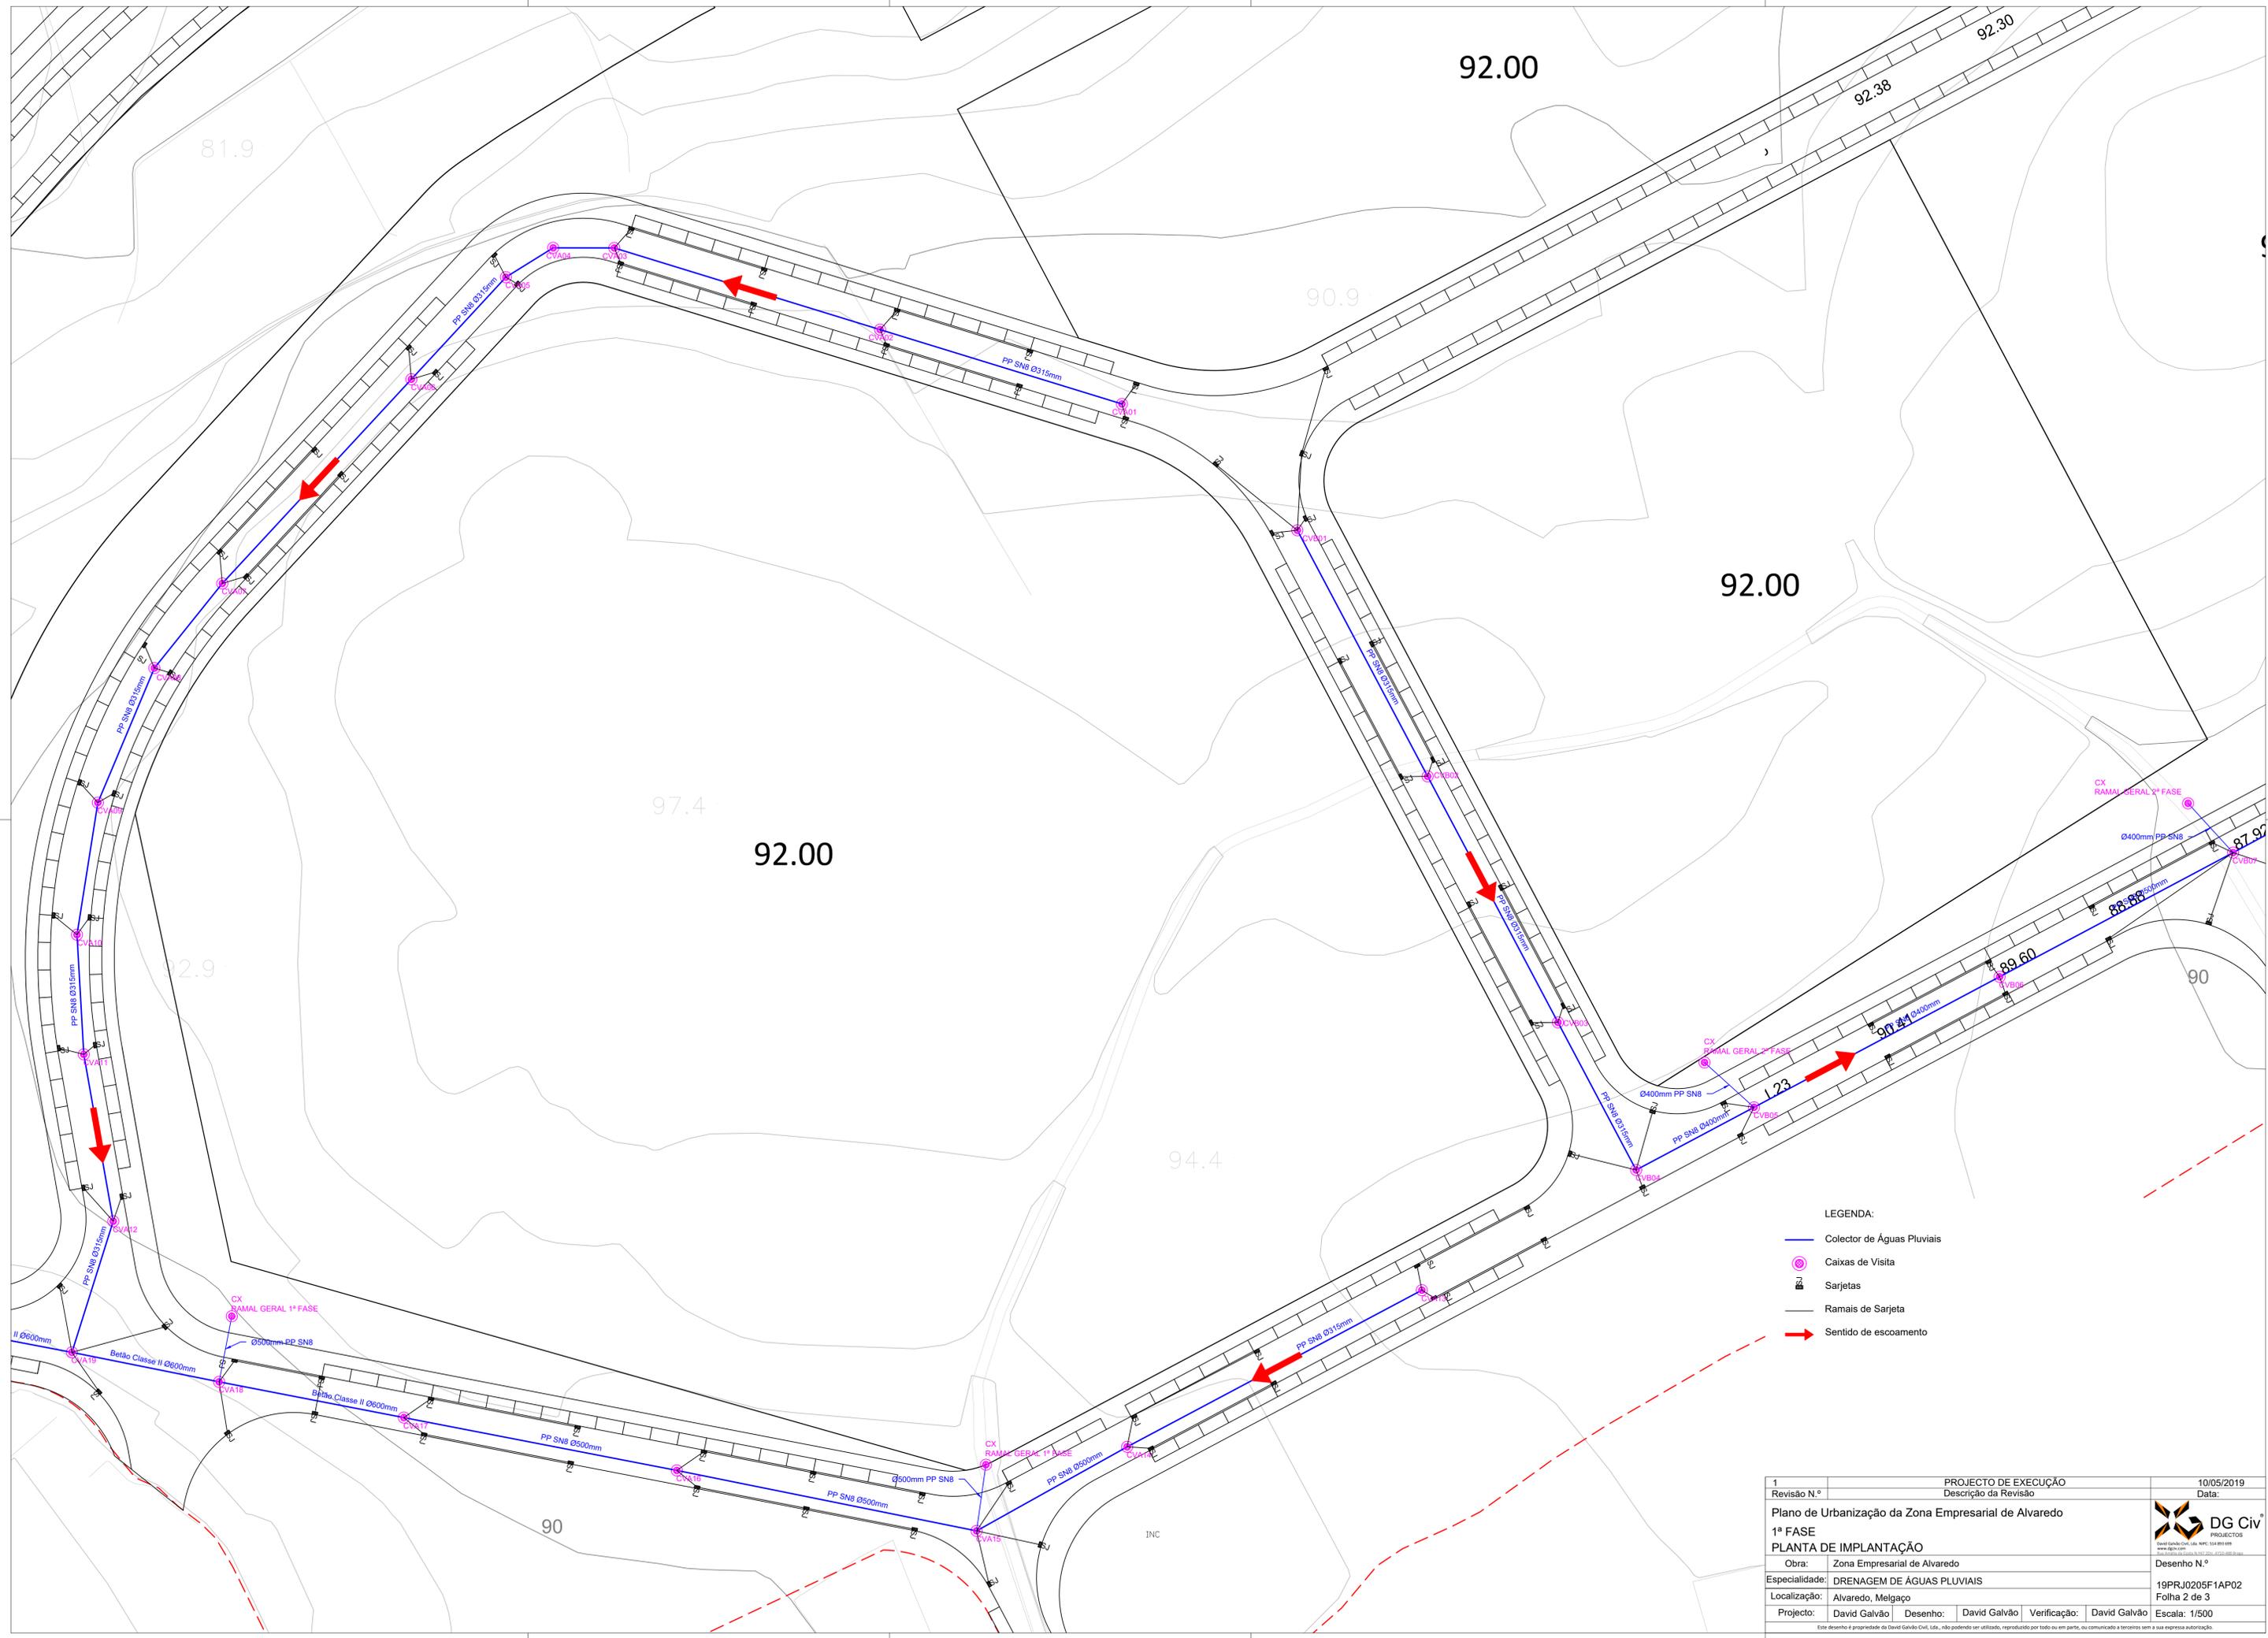

- LEGENDA:
- Colector de Águas Pluviais
 - Caixas de Visita
 - Sarjetas
 - Ramais de Sarjeta
 - ➔ Sentido de escoamento

1	PROJECTO DE EXECUÇÃO	10/05/2019
Revisão N.º	Descrição da Revisão	Data:
Plano de Urbanização da Zona Empresarial de Alvaredo		
1ª FASE		
PLANTA DE IMPLANTAÇÃO		
Obra:	Zona Empresarial de Alvaredo	Desenho N.º
Especialidade:	DRENAGEM DE ÁGUAS PLUVIAIS	19PRJ0205F1AP02
Localização:	Alvaredo, Melgaço	Folha 2 de 3
Projecto:	David Galvão	Desenho: David Galvão
	Verificação:	David Galvão
		Escala: 1/500

Este desenho é propriedade de David Galvão Civil, Lda, não podendo ser utilizado, reproduzido por todo ou em parte, ou comunicado a terceiros sem a sua expressa autorização.

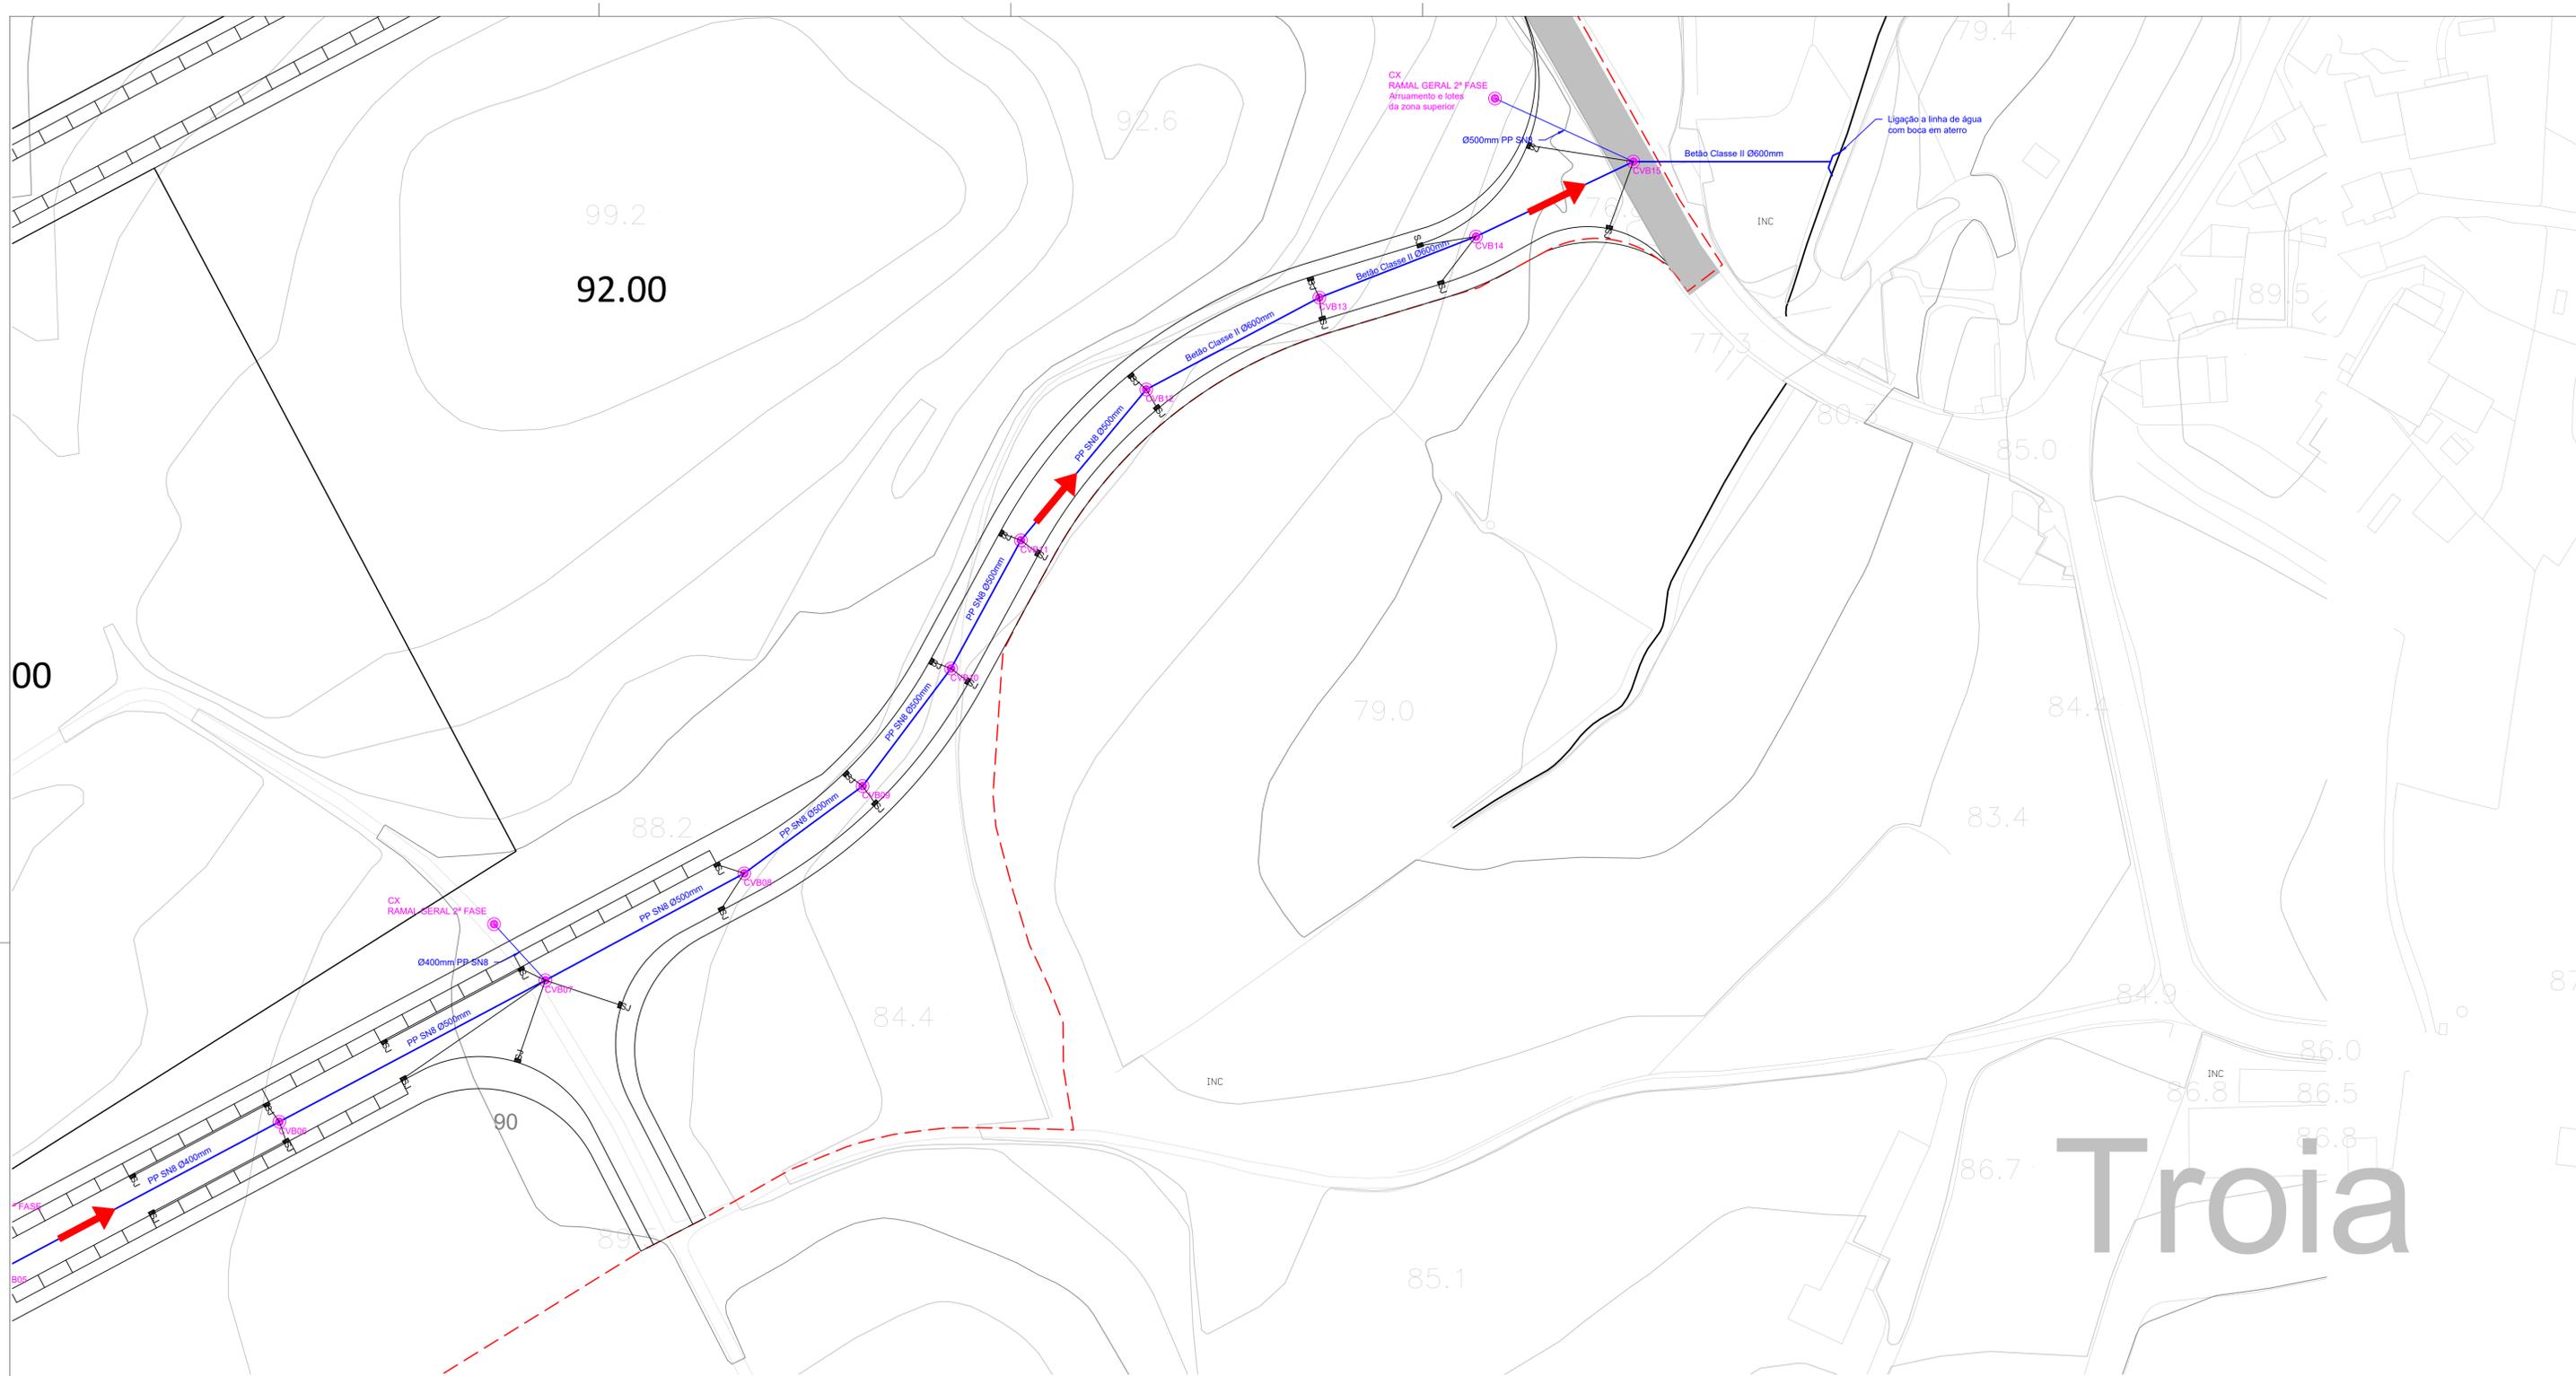

LEGENDA:

- Colector de Águas Pluviais
- Caixas de Visita
- Sarjetas
- Ramais de Sarjeta
- ➔ Sentido de escoamento

1	PROJECTO DE EXECUÇÃO	10/05/2019
Revisão N.º	Descrição da Revisão	Data:
Plano de Urbanização da Zona Empresarial de Alvaredo		
1ª FASE		
PLANTA DE IMPLANTAÇÃO		
Obra:	Zona Empresarial de Alvaredo	Desenho N.º
Especialidade:	DRENAGEM DE ÁGUAS PLUVIAIS	19PRJ0205F1AP02
Localização:	Alvaredo, Melgaço	Folha 3 de 3
Projecto:	David Galvão	Desenho: David Galvão
	Verificação: David Galvão	Escala: 1/500



Este desenho é propriedade de David Galvão Civil, Lda, não podendo ser utilizado, reproduzido por todo ou em parte, ou comunicado a terceiros sem a sua expressa autorização.