
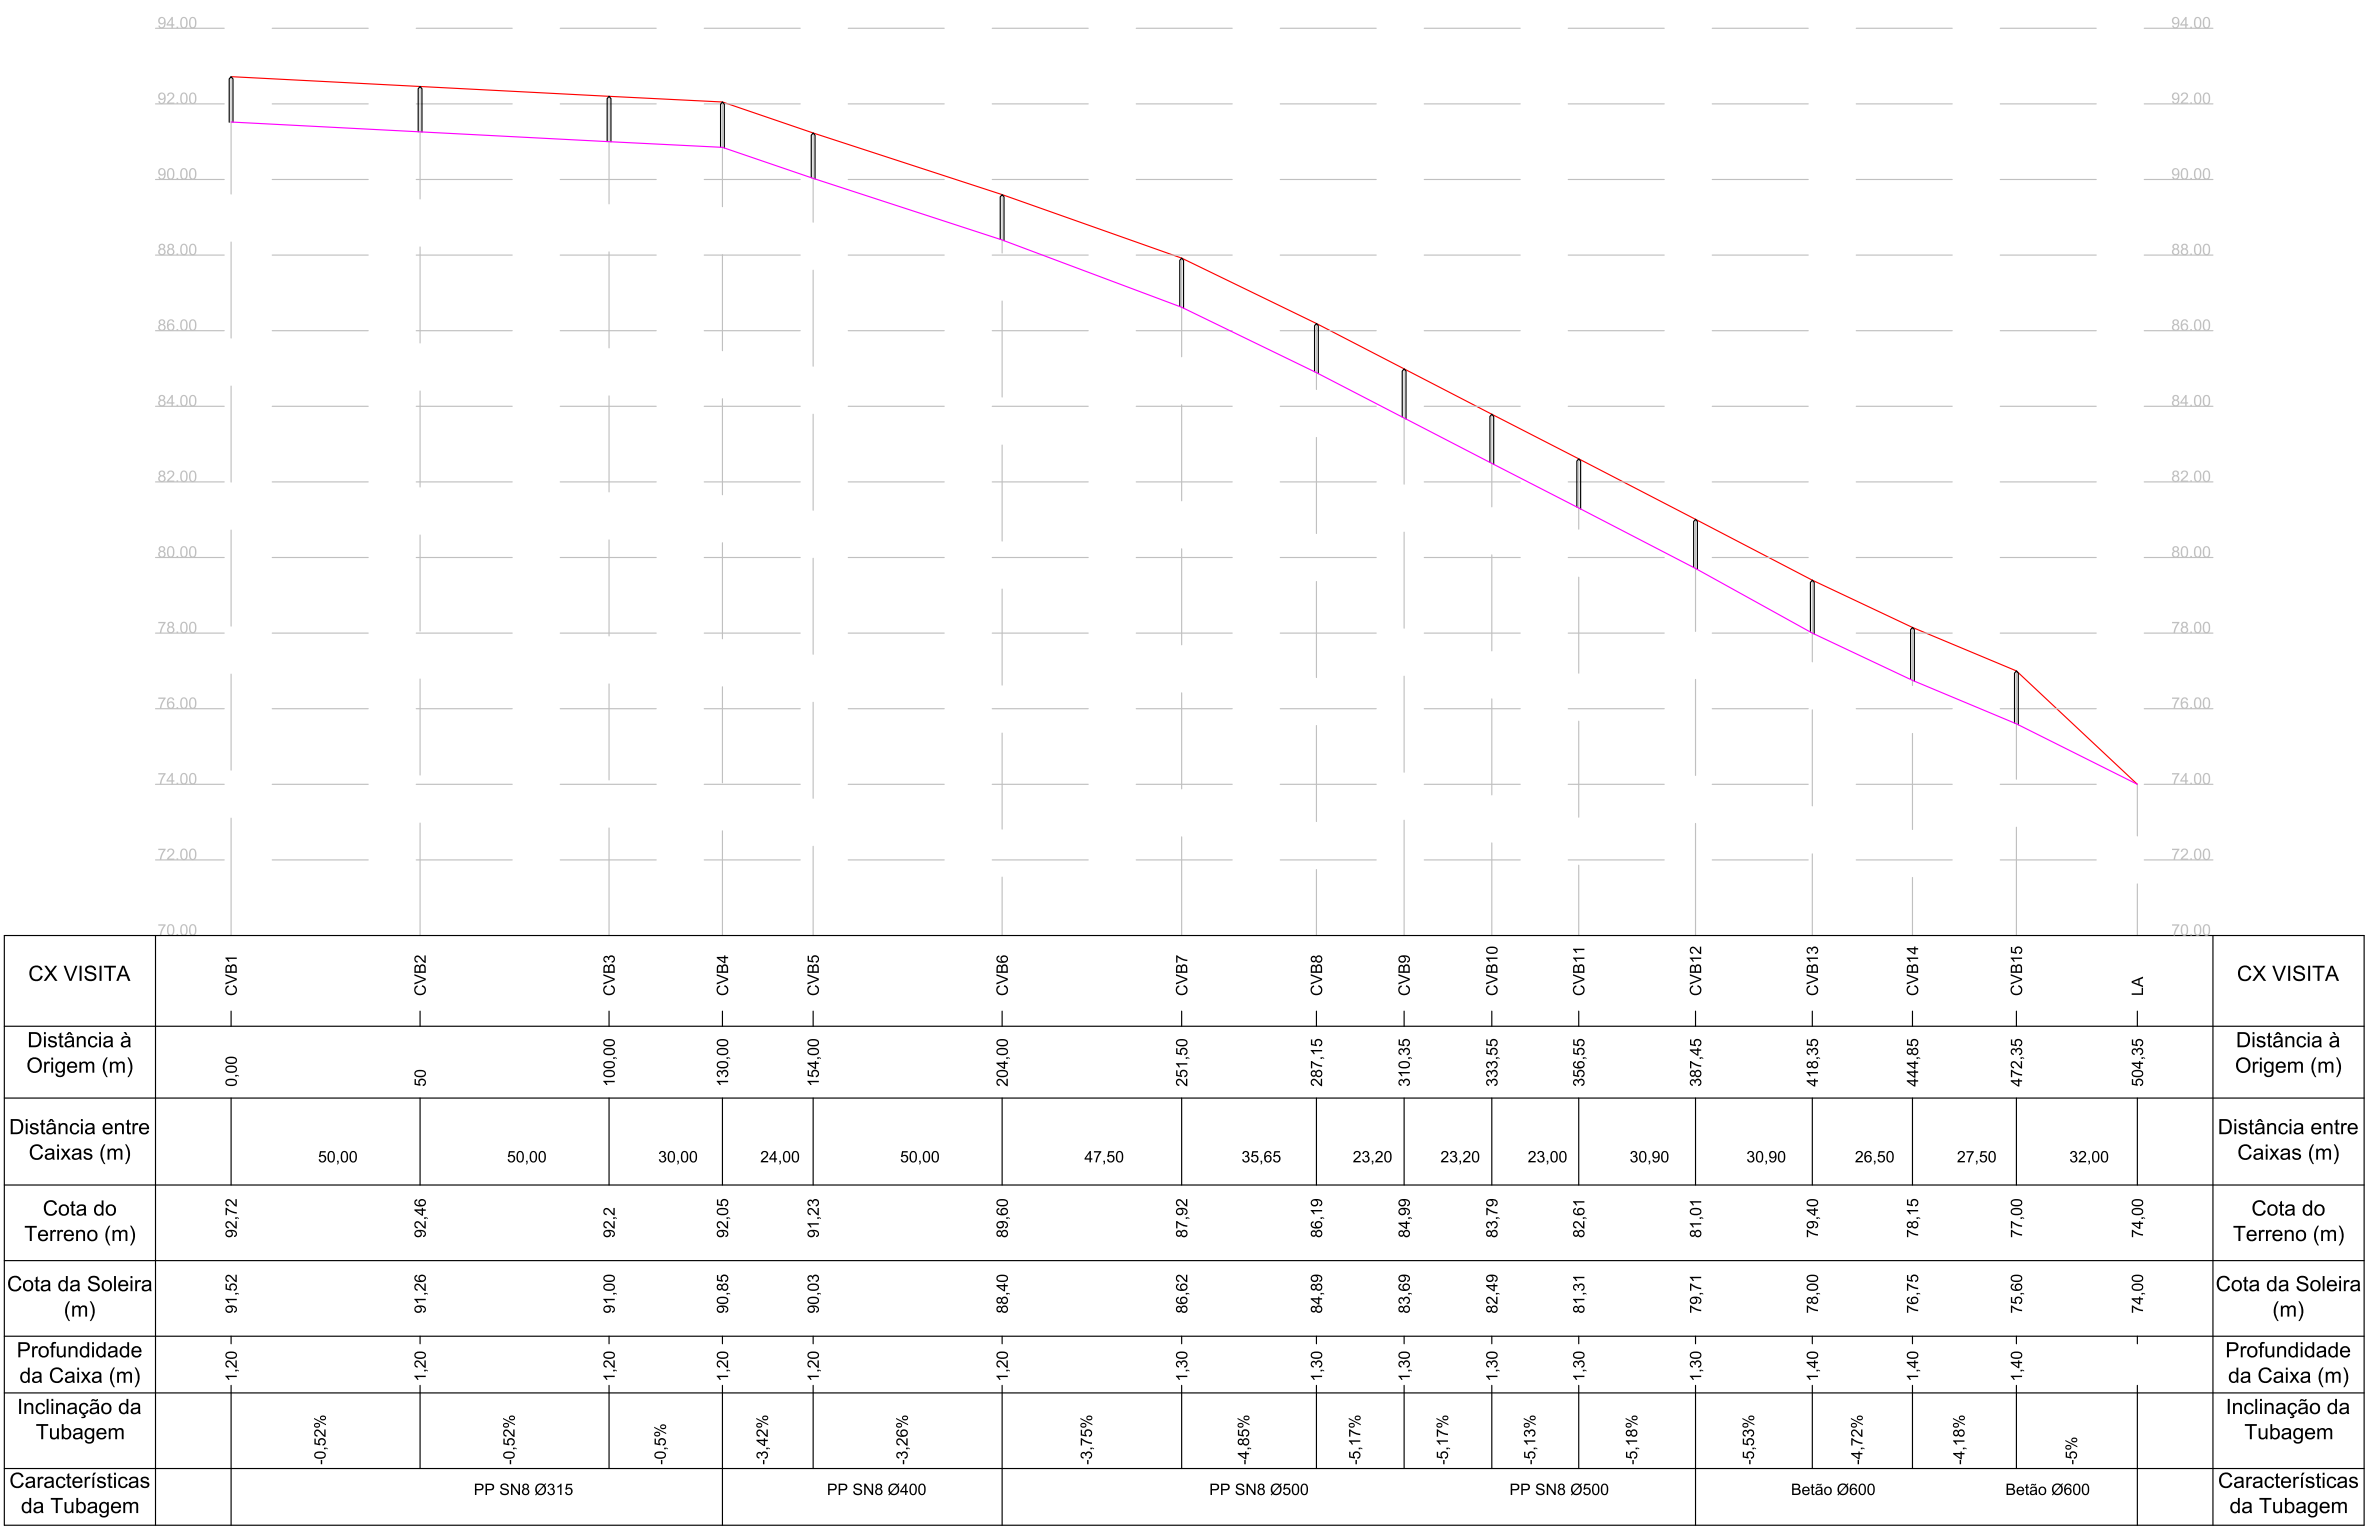
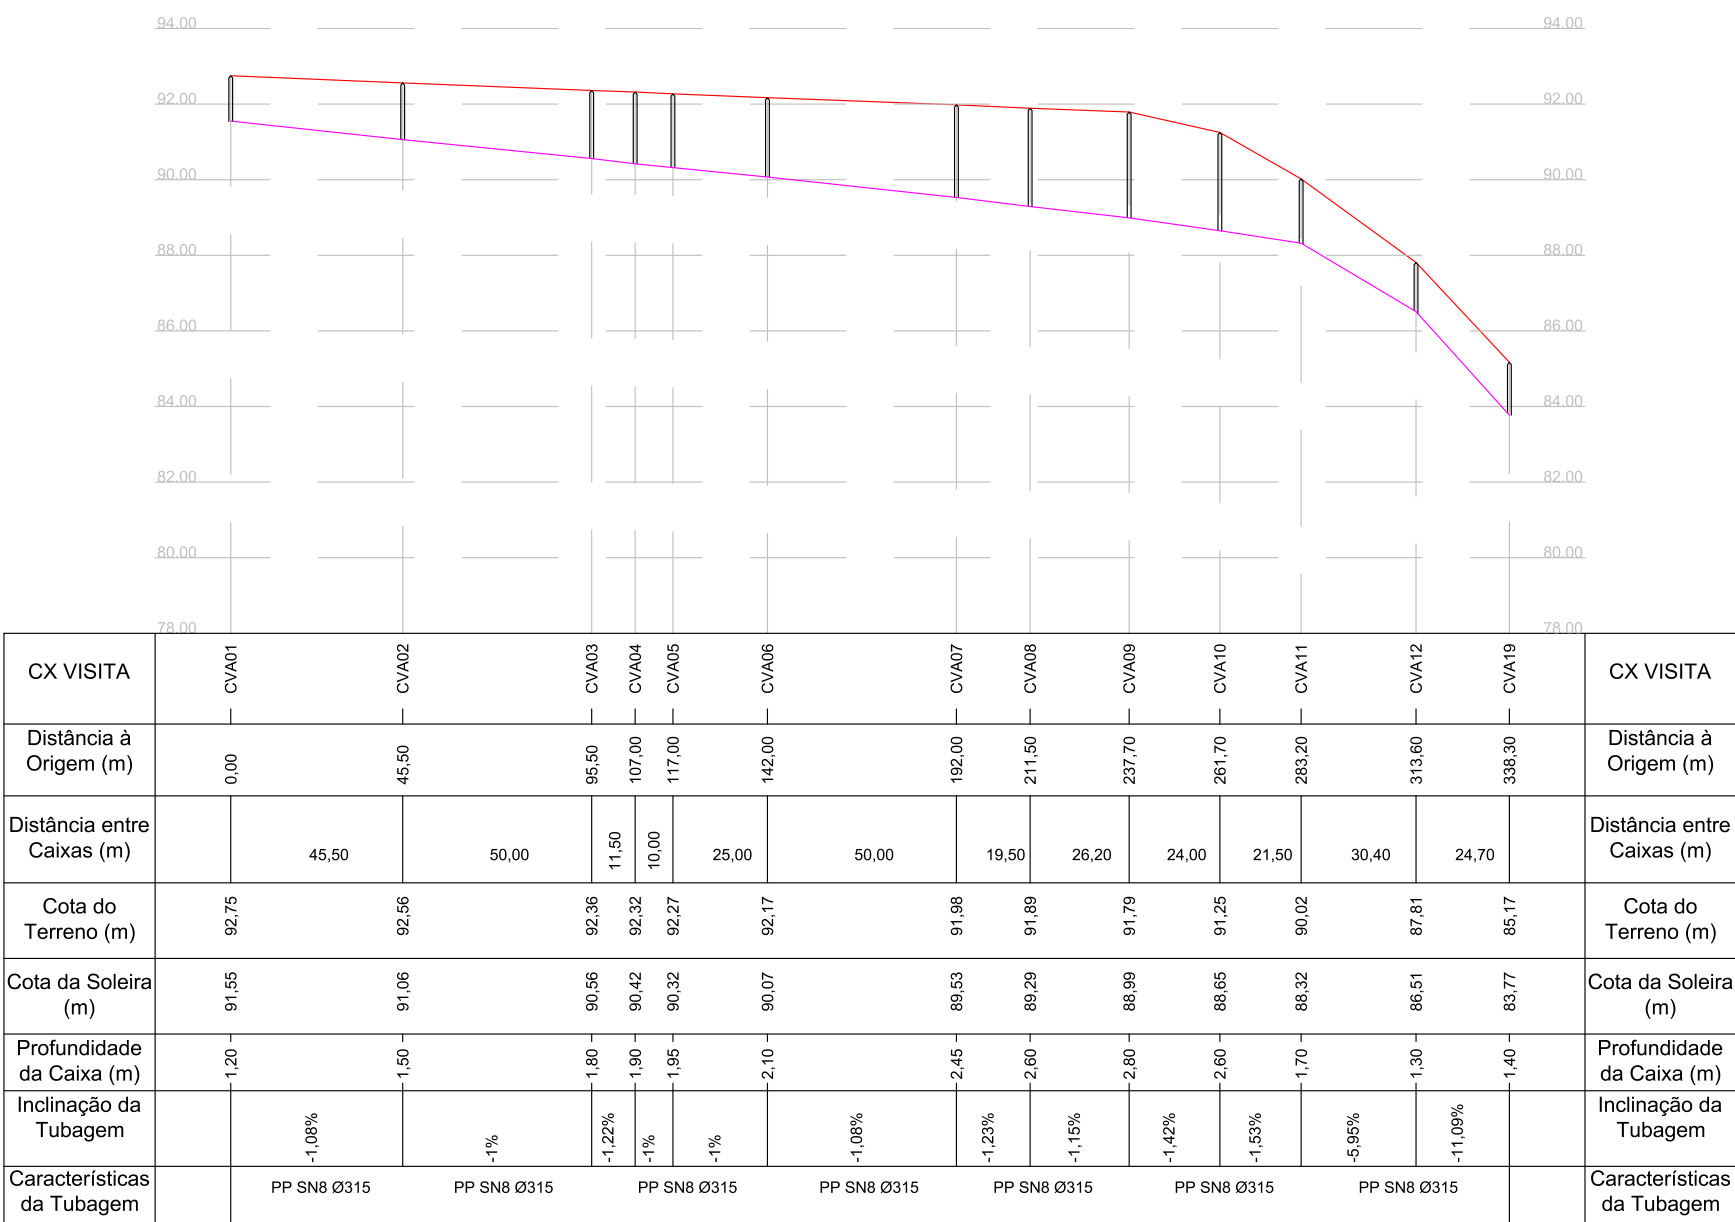


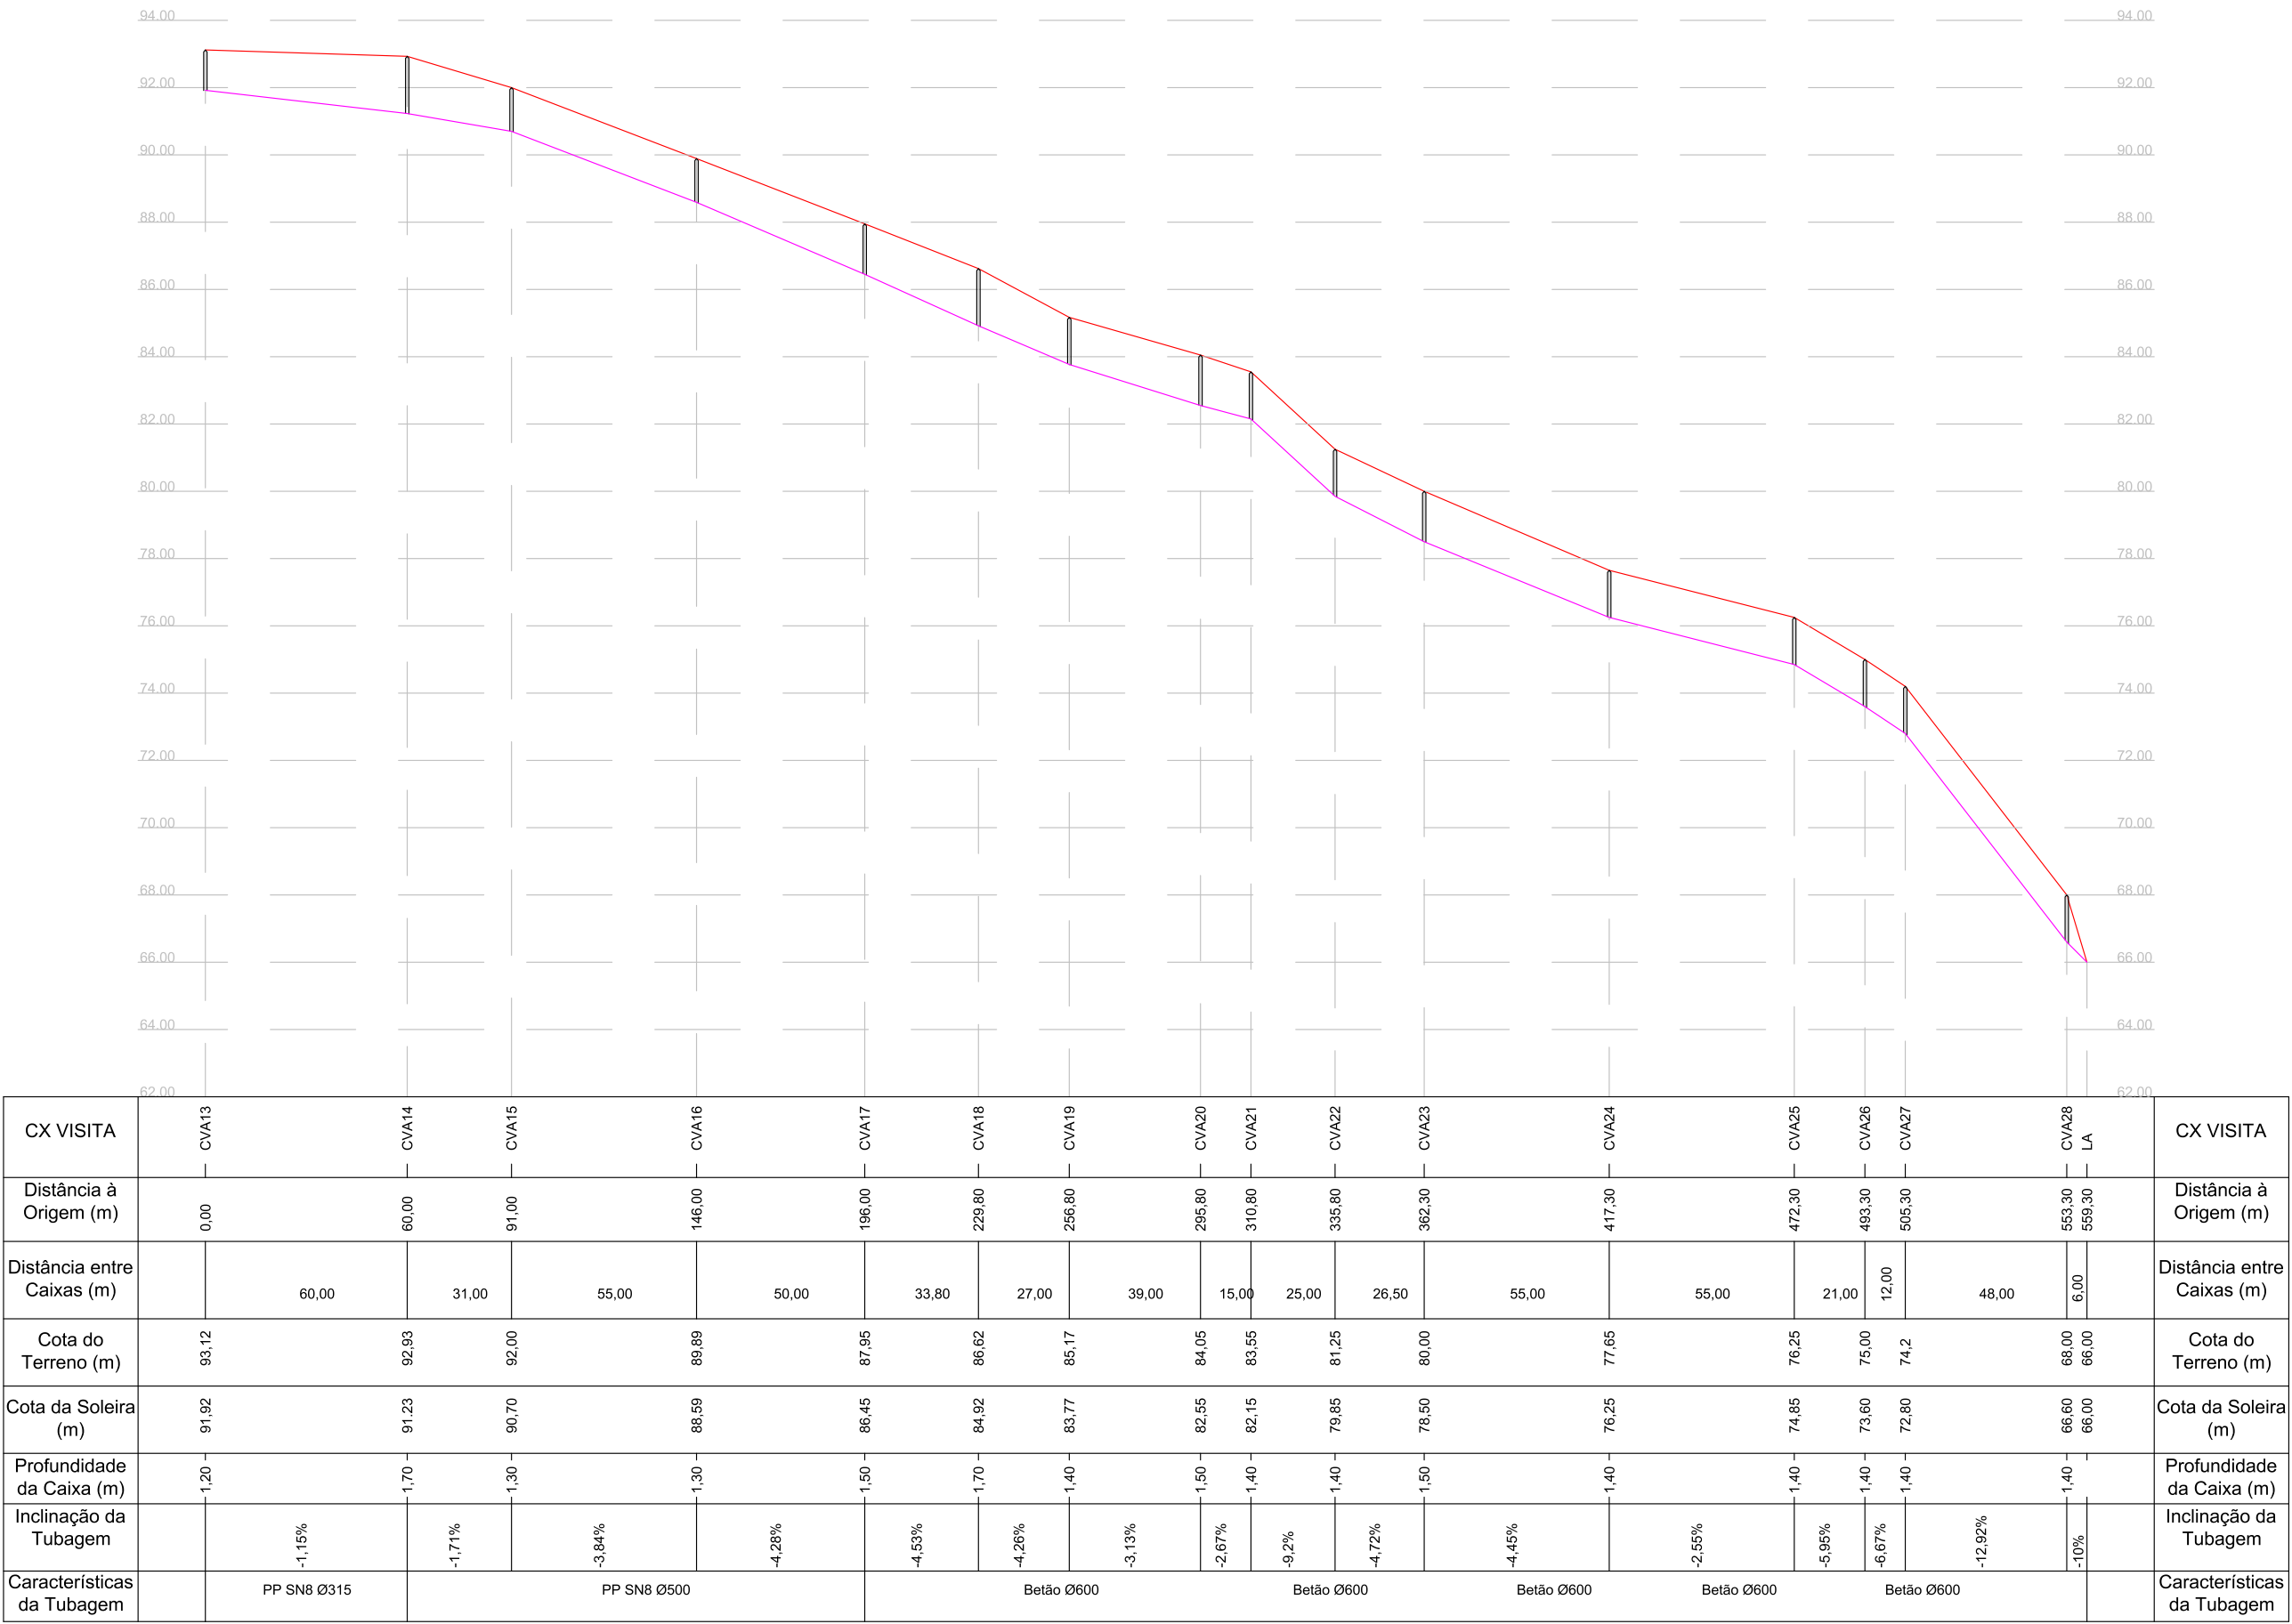

LEGENDA:

— Linha Terreno

— Colector

1	PROJECTO DE EXECUÇÃO				10/05/2019
Revisão N.º	Descrição da Revisão				Data:
Plano de Urbanização da Zona Empresarial de Alvaredo					 DG CIVIL PROJECTISTAS David Galvão Civil, Lda. NIPC 554 893 099 www.dgcv.com Endereço: Rua de Santa Rita 1512-200, 4715-688 Braga
1ª FASE					
Perfis Longitudinais					
Obra:	Zona Empresarial de Alvaredo				Desenho N.º 19PRJ0205F1AP03
Especialidade:	REDE DE DRENAGEM DE ÁGUAS PLUVIAIS				
Localização:	Alvaredo, Melgaço				
Projecto:	David Galvão	Desenho:	David Galvão	Verificação:	David Galvão
Escala: V-1/200;H-1/2000					
Este desenho é propriedade da David Galvão Civil, Lda., não podendo ser utilizado, reproduzido por todo ou em parte, ou comunicado a terceiros sem a sua expressa autorização.					