


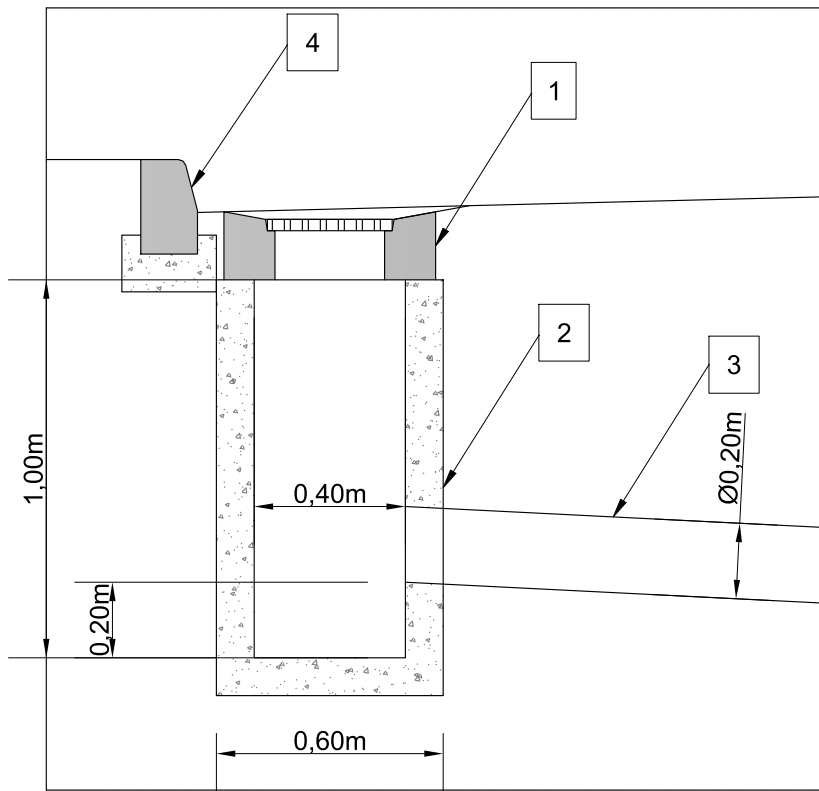


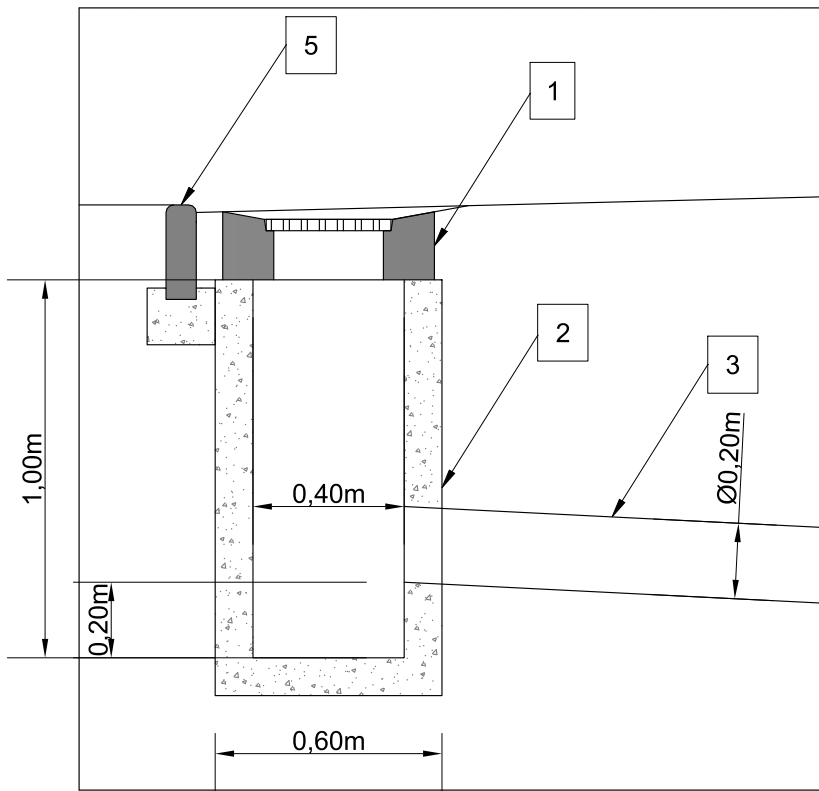

LEGENDA:
[1] Grelha de sarjeta em betão pré-fabricado C25/30 com grelha metálica classe D400, do tipo PREMAFE ou equivalente, de acordo com norma NP EN 124: 1995;
[2] Sarjeta em betão moldado no local ou pré-fabricado C25/30 com paredes de 0.10m de espessura mínima e fundo armado com malha Ø8#0.15m, incluindo fundo de retenção de areias com 0.20m de altura mínima.
[3] Tubo de ramal de sarjeta em PP SN8 Ø200mm com ligação directa a caixa de visita ou de lifgação entre sarjetas conforme planta de implantação.
[4] Lancil de passeio em betão pré-fabricado 100x25x15x12cm sobre camada de fundação em massame de betão com 15cm de altura mínima de espelho

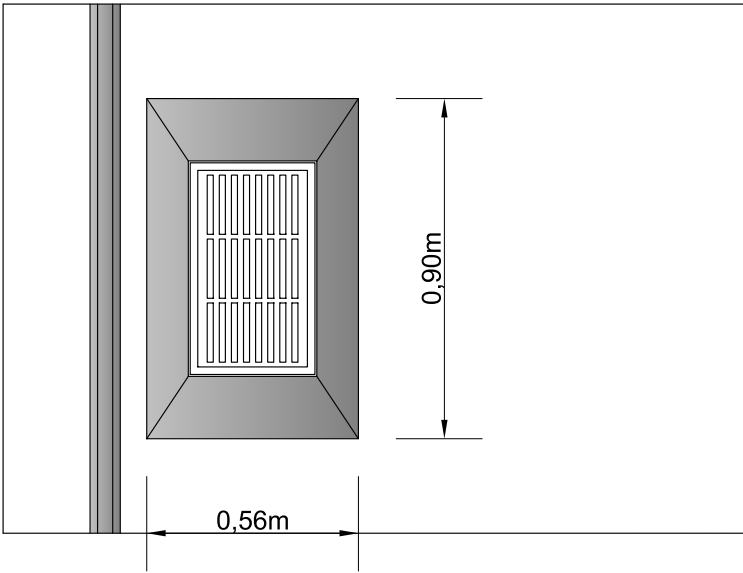

LEGENDA:
[1] Grelha de sarjeta em betão pré-fabricado C25/30 com grelha metálica classe D400, do tipo PREMAFE ou equivalente, de acordo com norma NP EN 124: 1995;
[2] Sarjeta em betão moldado no local ou pré-fabricado C25/30 com paredes de 0.10m de espessura mínima e fundo armado com malha Ø8#0.15m, incluindo fundo de retenção de areias com 0.20m de altura mínima.
[3] Tubo de ramal de sarjeta em PP SN8 Ø200mm com ligação directa a caixa de visita ou de lifgação entre sarjetas conforme planta de implantação.
[5] Lancil guia semi-boleado 100x25x8cm sobre camada de fundação em massame de betão com espelho mínimo para o arruamento de 2cm

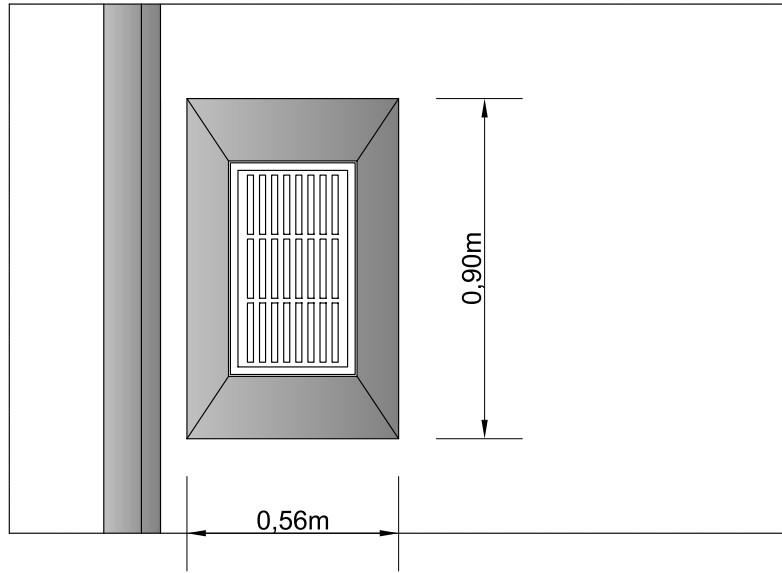

1	PROJECTO DE EXECUÇÃO					13/05/2019
Revisão N.º	Descrição da Revisão					Data:
Plano de Urbanização da Zona Empresarial de Alvaredo						 David Galvão Civil, Lda. NIPC: 514 893 699 www.dgciv.com Rua Amália da Costa N 947 2Dir. 4710-488 Braga
1ª FASE						
PORMENOR SARJETA						
Obra:	Zona Empresarial de Alvaredo					Desenho N.º
Especialidade:	REDE DE DRENAGEM DE ÁGUAS PLUVIAIS					19PRJ0205F1AP06
Localização:	Alvaredo, Melgaço					
Projecto:	David Galvão	Desenho:	David Galvão	Verificação:	David Galvão	Escala: 1/20
Este desenho é propriedade da David Galvão Civil, Lda., não podendo ser utilizado, reproduzido por todo ou em parte, ou comunicado a terceiros sem a sua expressa autorização.						