
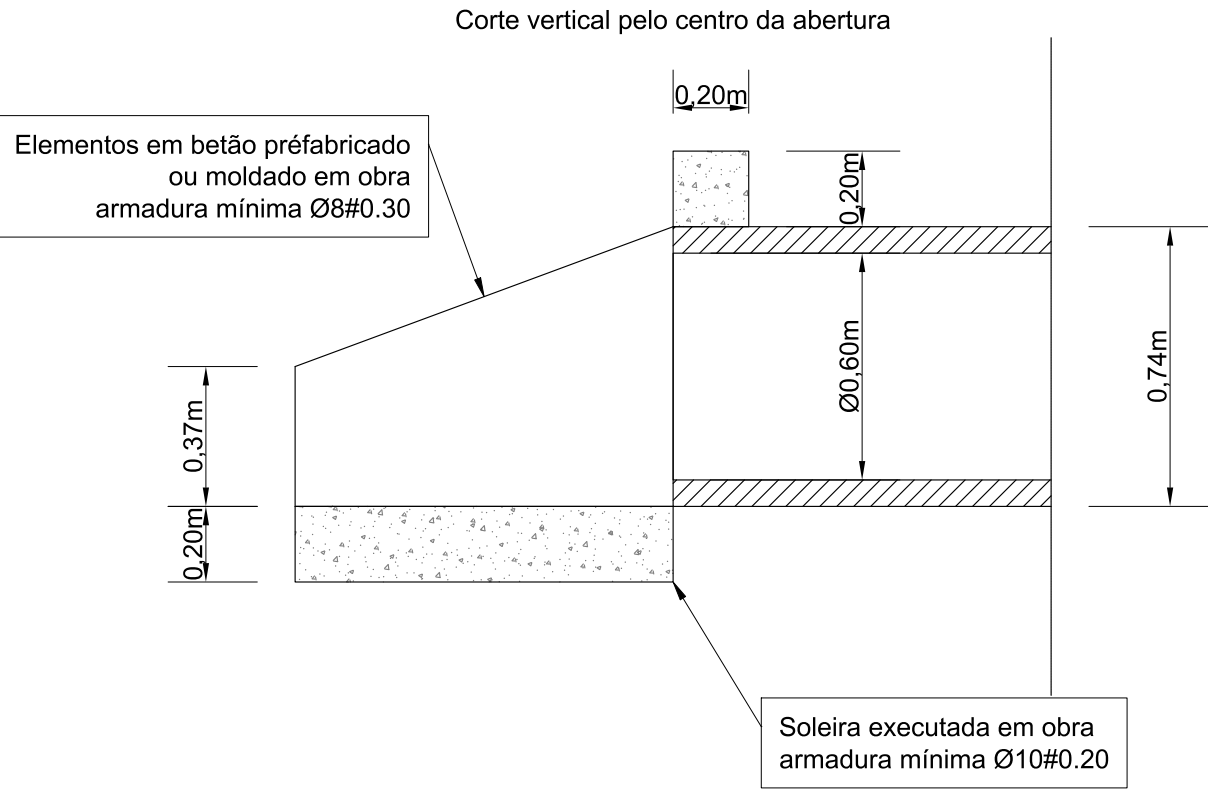
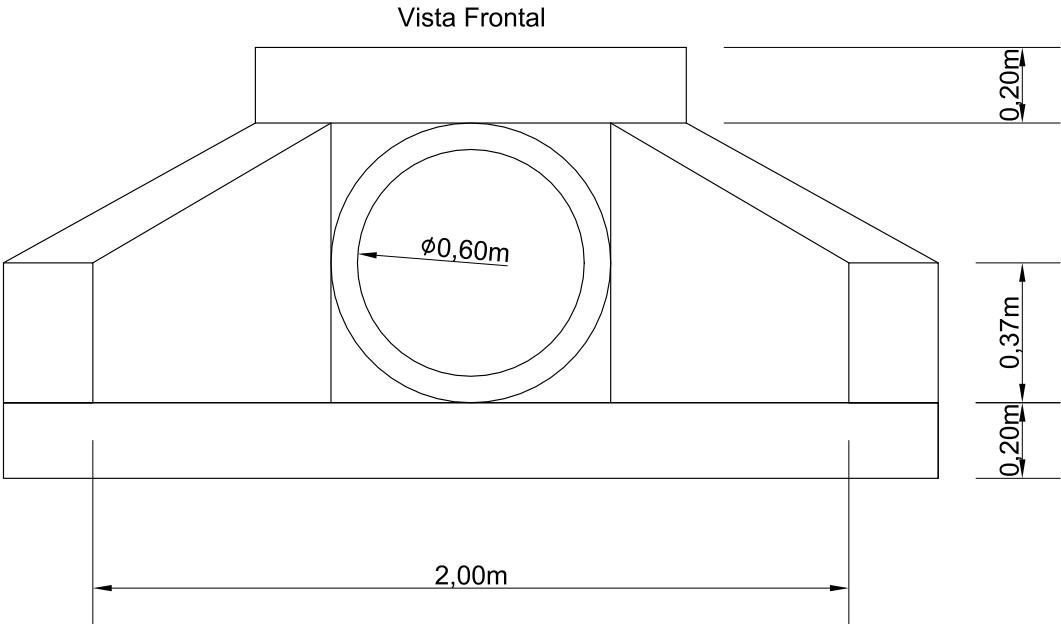


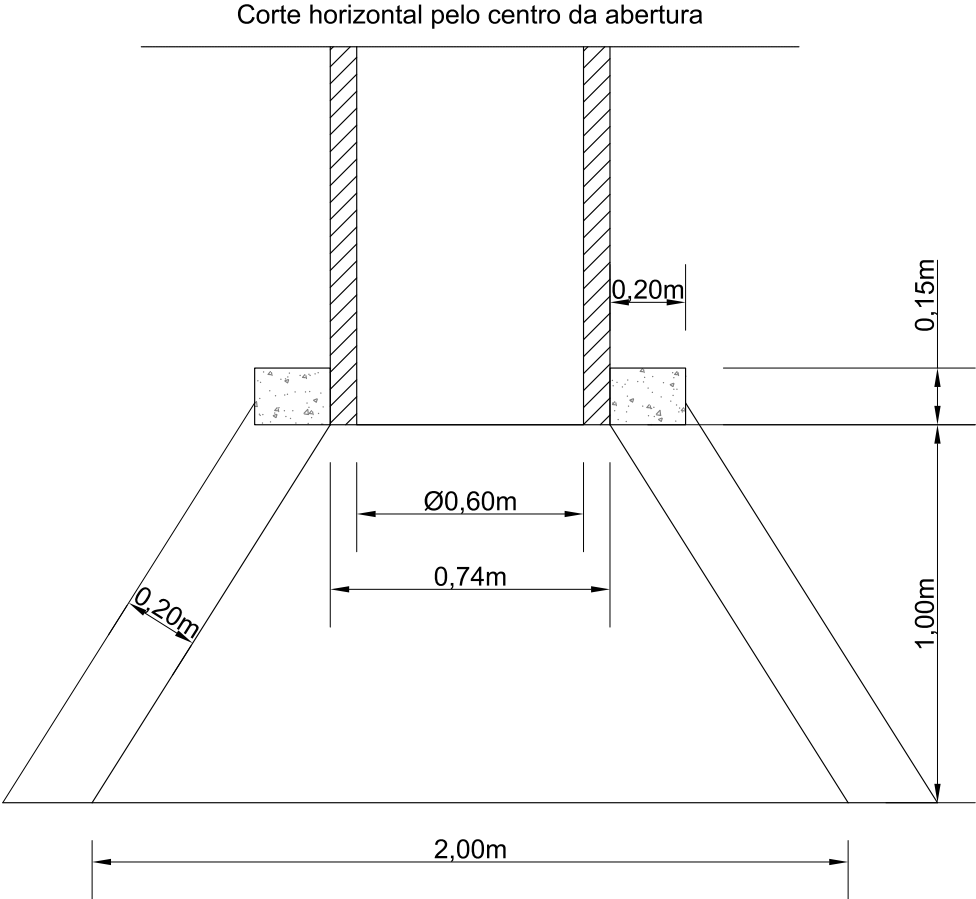

1		PROJECTO DE EXECUÇÃO				13/05/2019
Revisão N.º		Descrição da Revisão				Data:
Plano de Urbanização da Zona Empresarial de Alvaredo						 David Galvão Civil, Lda. NIPC: 514 893 699 www.dgciv.com Rua Amália da Costa N.º47 2ºDir. 4710-488 Braga
1ª FASE						
PORMENOR BOCA EM ATERRO						
Obra:	Zona Empresarial de Alvaredo					Desenho N.º 19PRJ0205F1AP07
Especialidade:	REDE DE DRENAGEM DE ÁGUAS PLUVIAIS					
Localização:	Alvaredo, Melgaço					
Projecto:	David Galvão	Desenho:	David Galvão	Verificação:	David Galvão	Escala: 1/20
Este desenho é propriedade da David Galvão Civil, Lda., não podendo ser utilizado, reproduzido por todo ou em parte, ou comunicado a terceiros sem a sua expressa autorização.						