



TRAVESSIAS SOB AQUEDUTOS EM MANILHAS OU ALVENARIA

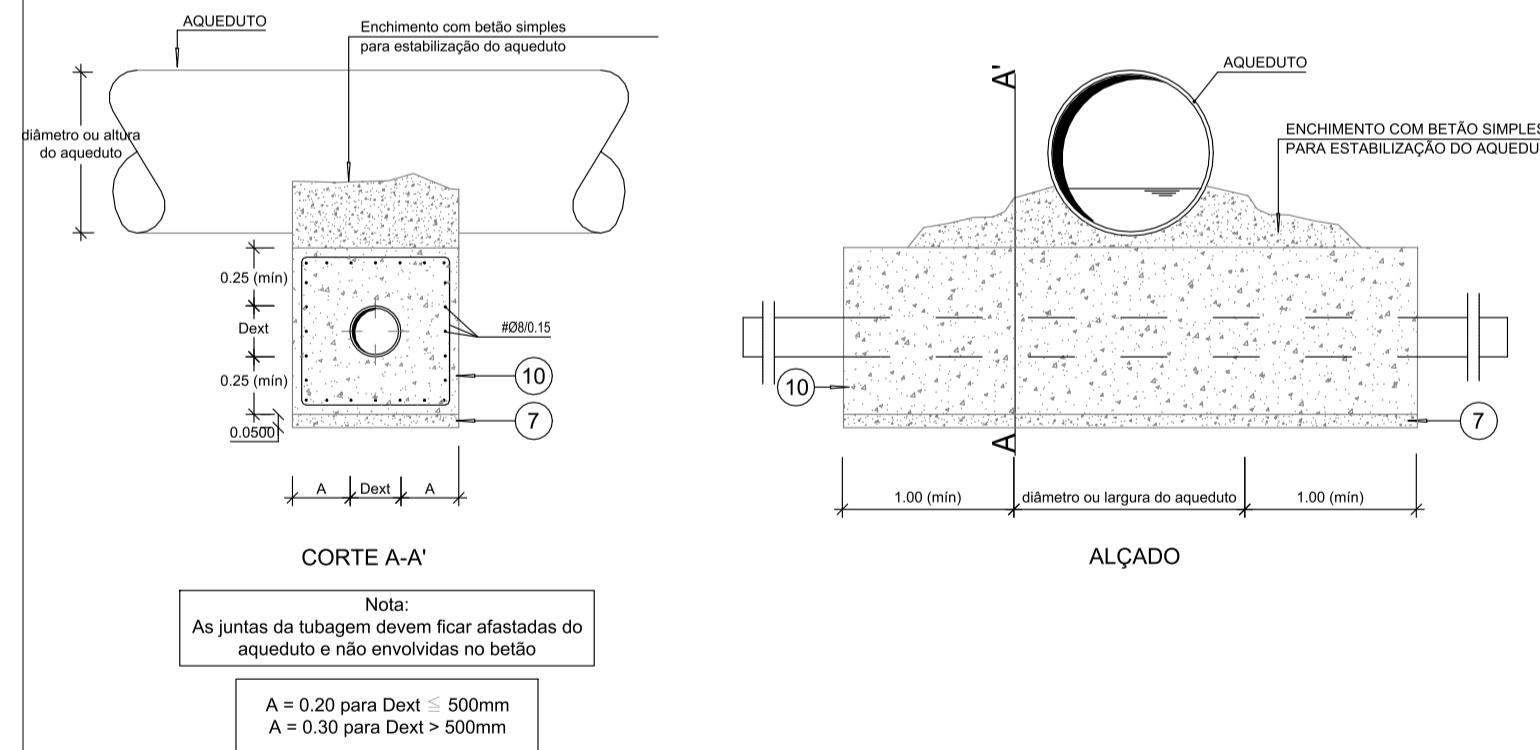


PROTEÇÃO DA TUBAGEM EM LINHAS DE ÁGUA - "PTLA"

PTLA 1
APLICAR EM:
- TRAVESSIAS DE LINHAS DE ÁGUA
- RECOBRIMENTO INFERIOR A 1.00m EM TERRENO NATURAL
- COM LARGURA SUPERIOR A 1.50m

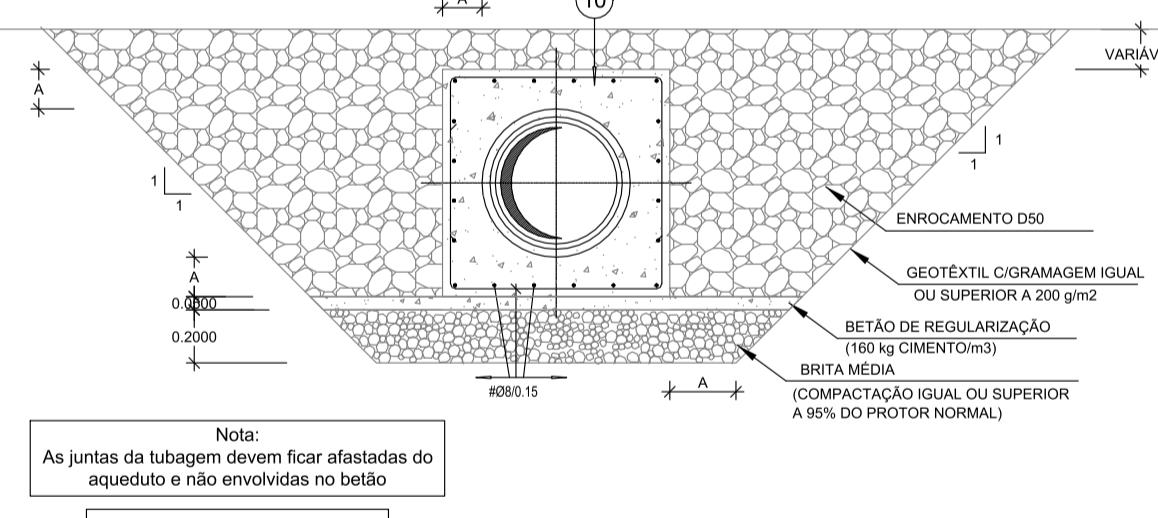

PTLA 2
APLICAR EM:
- TRAVESSIAS DE LINHAS DE ÁGUA
- RECOBRIMENTO INFERIOR A 1.00m EM TERRENO NATURAL
- COM LARGURA INFERIOR A 1.50m

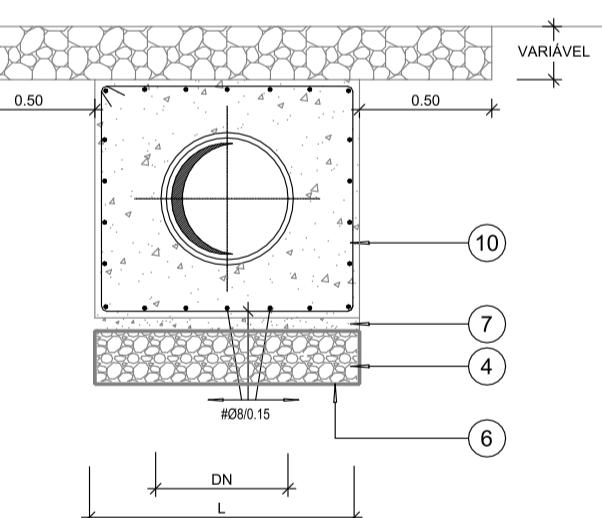

NOTA:
Na rede de saneamento de águas residuais não existem repositações de pavimento previstas uma vez que todo o traçado será a executar em zona dos futuros arruamentos da zona empresarial ou caminhos de terra.

AA - Abastecimento de Água
AR - Águas Residuais Domésticas
AP - Águas Pluviais

1	PROJECTO DE EXECUÇÃO	13/05/2019		
Revisão N.º	Descrição da Revisão			
Plano de Urbanização da Zona Empresarial de Alvaredo				
1ª FASE				
VALA TIPO				
Obra:	Zona Empresarial de Alvaredo			
Especialidade:	REDE DE DRENAGEM DE ÁGUAS RESIDUAIS DOMÉSTICAS			
Localização:	Alvaredo, Melgaço			
Projecto:	David Galvão	Desenho: David Galvão Verificação: David Galvão Escala: S/escala		

Este desenho é propriedade da David Galvão Civil, Lda., não podendo ser utilizado, reproduzido por todo ou em parte, ou comunicado a terceiros sem a sua expressa autorização.