


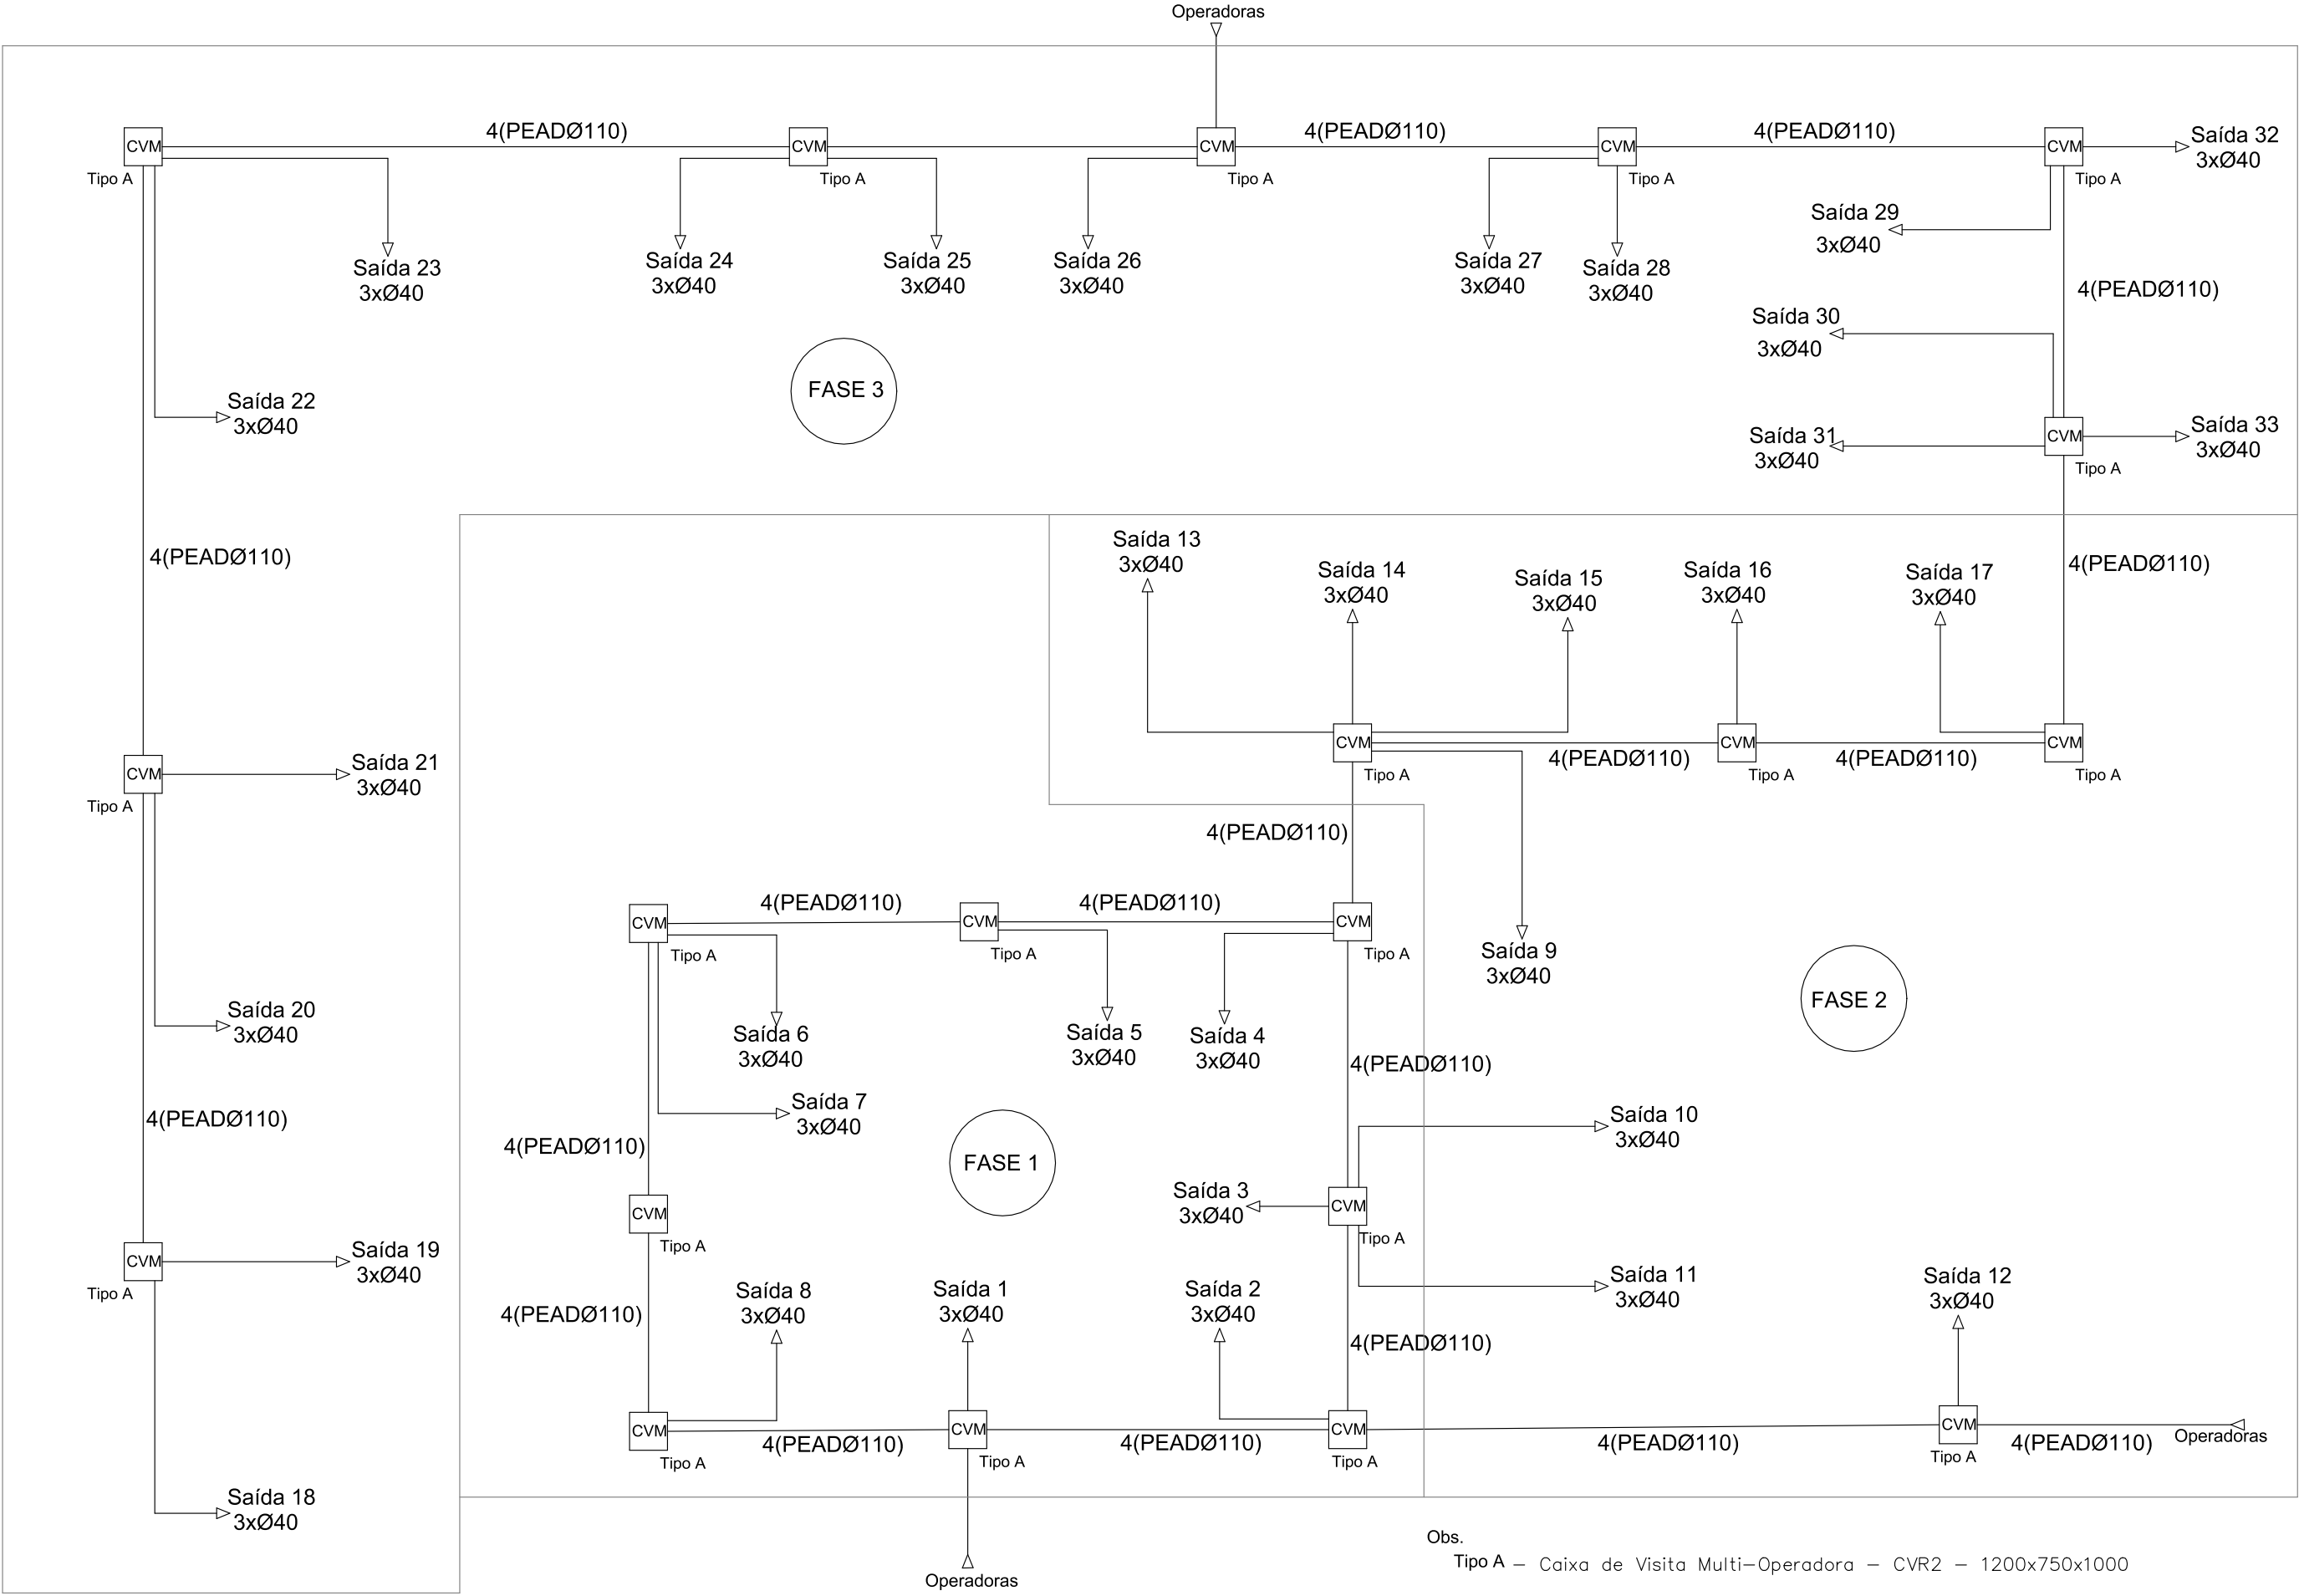

Projetou: Manuel Trigueiro da Rocha (Eng.)	Peça: INFRAESTRUTURAS DE TECOMUNICAÇÕES EM LOTEAMENTO - ITUR Esquema Geral da Rede de Tubagens e Caixas de Visita Multioperadora	Des. Nº 02
Escala: 1/1000	Requerente: MUNICÍPIO DE MELGAÇO Local da obra: Lugar de Bouças - 4960-010-Alvaredo - MELGAÇO	Coordenadas GPS N: 42°05'51.8" W: 8°18'59.4" Data: 2019-05-15