


P01  
P02  
P03  
P04  
P05  
P06  
P07

- LEGENDA:**
- Aterro
  - Escavação
  - Linha Terreno
  - Linha Terraplenagem
  - Limites PUZEA

F01	Versão Final Projecto de Execução				05/07/2019
Revisão N.º	Descrição da Revisão				Data:
Plano de Urbanização da Zona Empresarial de Alvaredo					 <small>David Galvão Civil, Lda. NIPC: 514 893 699 www.dgcivil.com Rua Avelãs da Costa N.º 107-200 - 4710-888 Braga</small>
TERRAPLENAGENS					
Perfis Transversais P01 a P07					
Obra:	Zona Empresarial de Alvaredo				Desenho N.º
Especialidade:	Terraplenagens 1ª FASE				19PRJ0205F1TR5
Localização:	Alvaredo, Melgaço				Folha 1 de 5
Projecto:	David Galvão	Desenho:	David Galvão	Verificação:	David Galvão
					Escala: V-1/1000;H-1/1000


Este desenho é propriedade da David Galvão Civil, Lda., não podendo ser utilizado, reproduzido por todo ou em parte, ou comunicado a terceiros sem a sua expressa autorização.

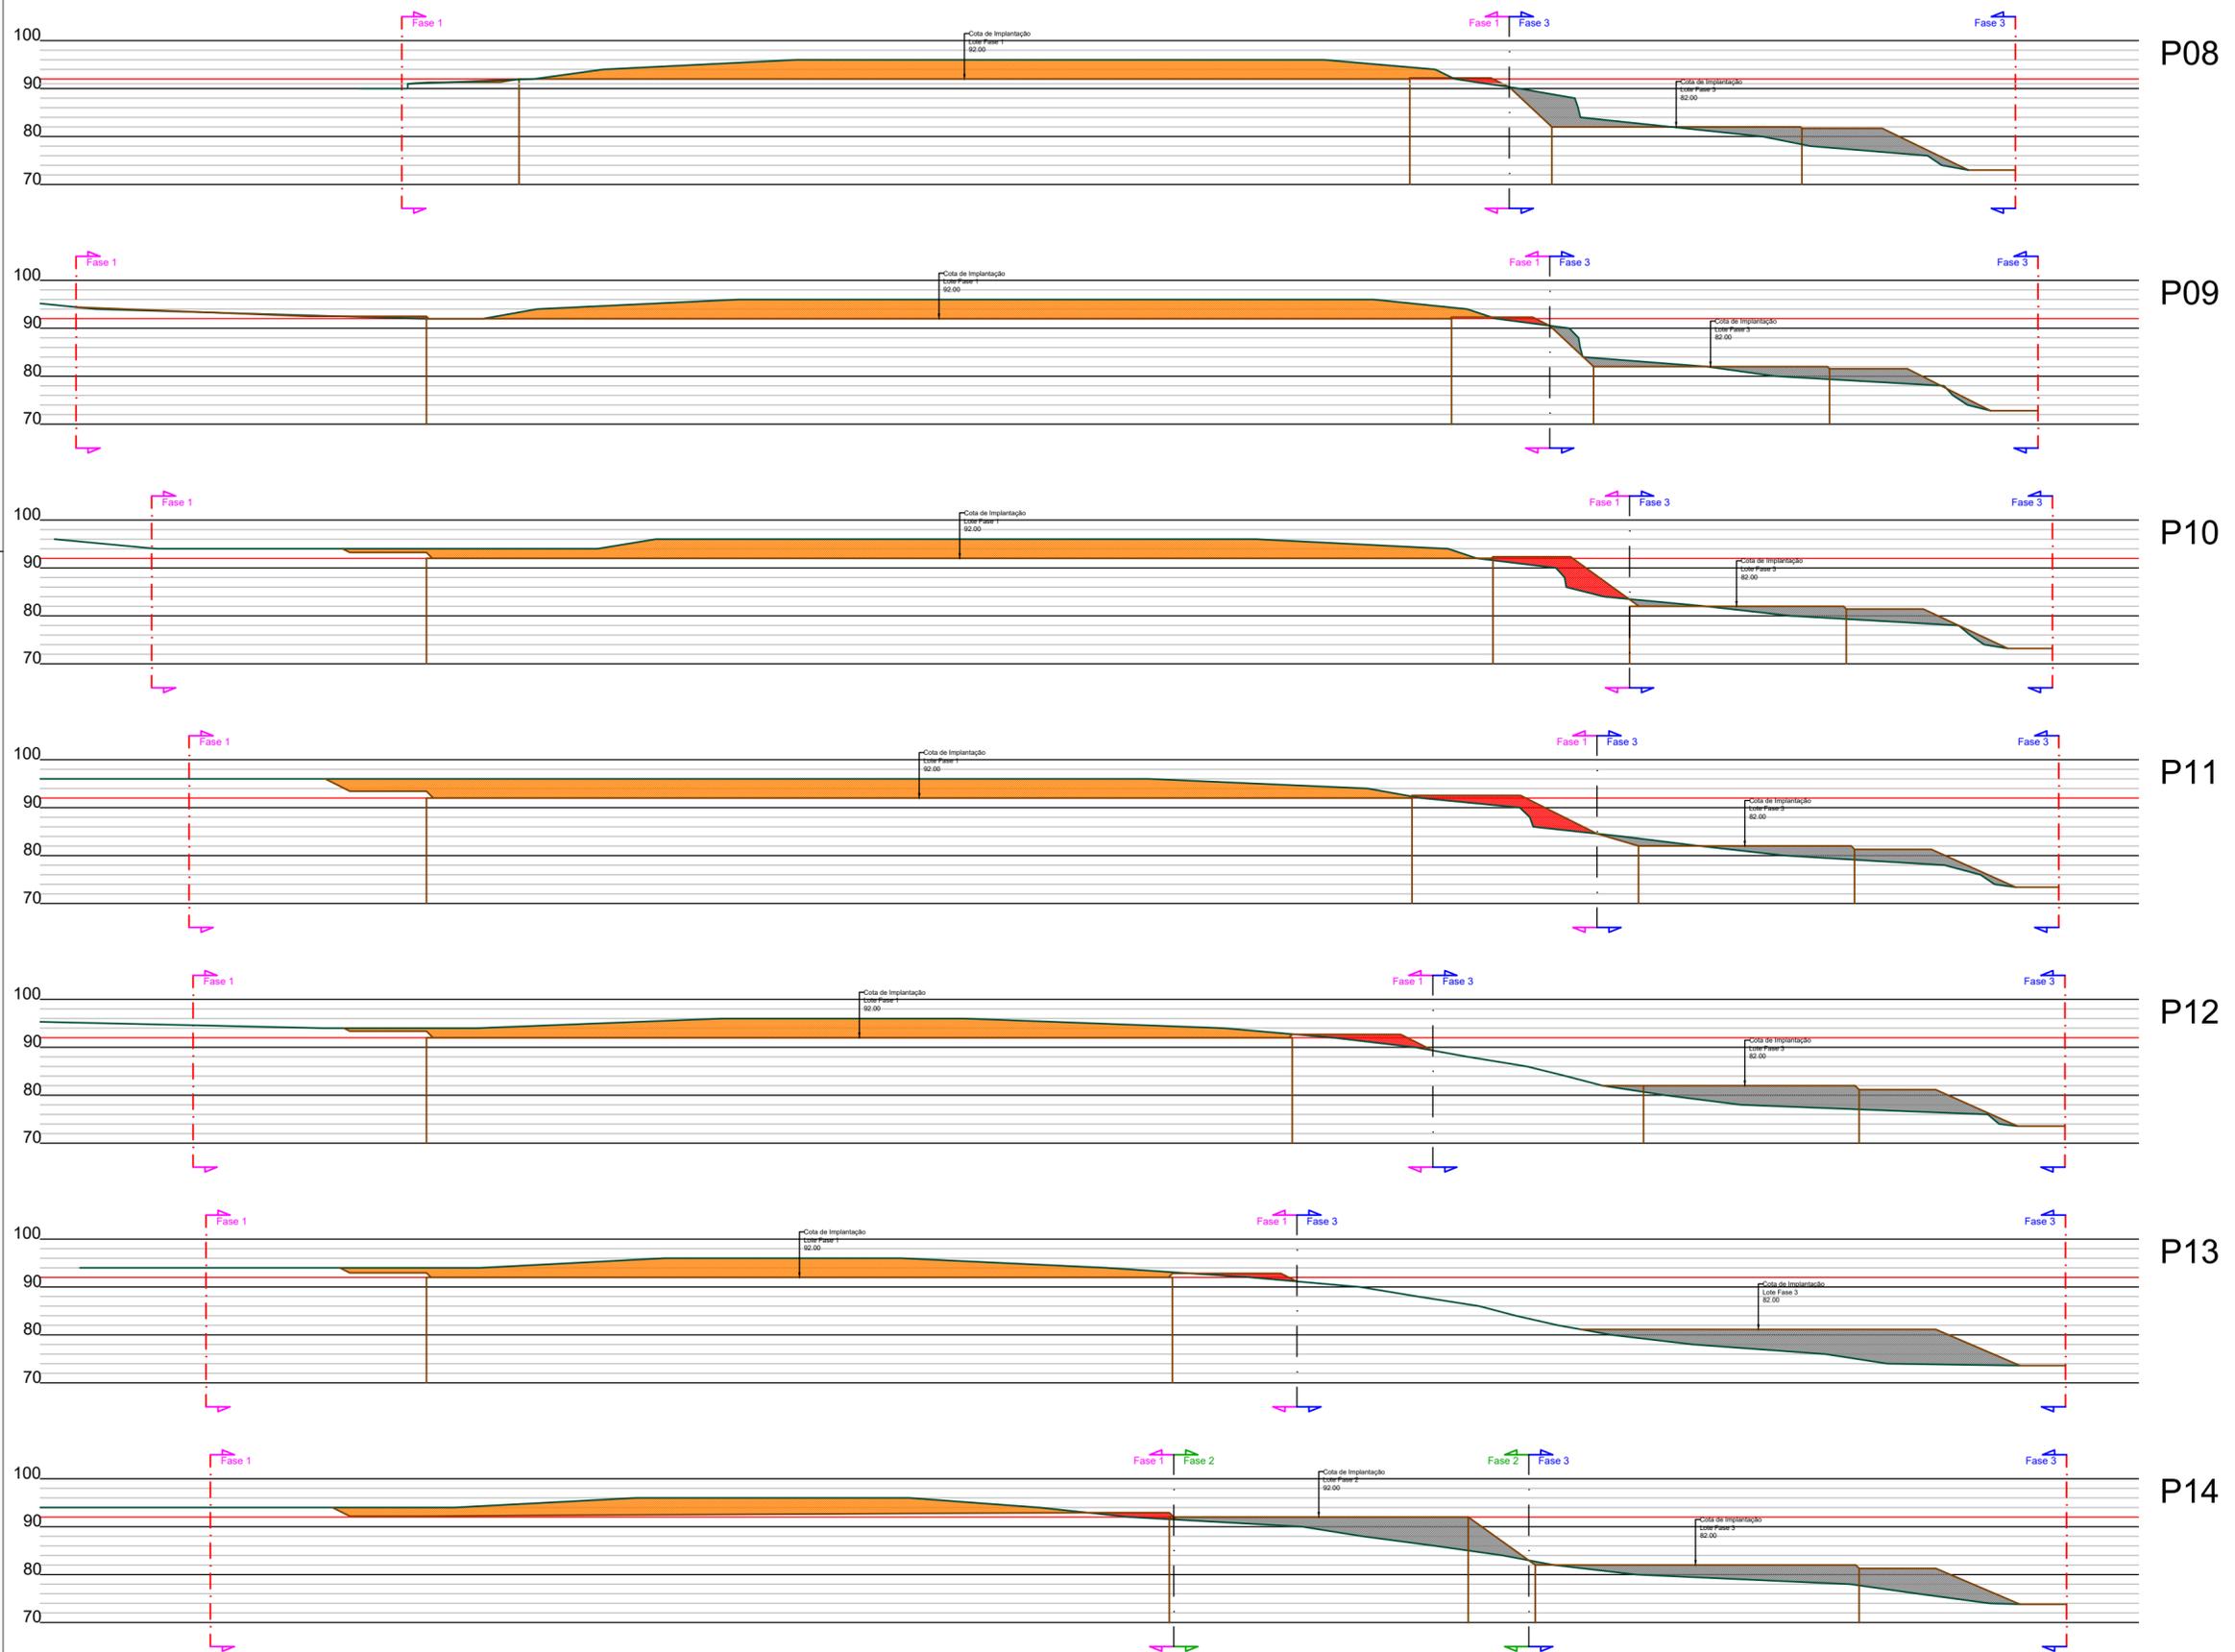

P08  
P09  
P10  
P11  
P12  
P13  
P14

- LEGENDA:**
- Aterro
  - Escavação
  - Linha Terreno
  - Linha Terraplenagem
  - Limites PUZEA


F01	Versão Final Projecto de Execução				05/07/2019
Revisão N.º	Descrição da Revisão				Data:
Plano de Urbanização da Zona Empresarial de Alvaredo					 <small>David Galvão Civil, Lda. NIPC: 514 893 699 www.dgcv.com Rua Amália de Gusmão, 1587-200 - 4710-588 Braga</small>
TERRAPLENAGENS					
Perfis Transversais P08 a P14					
Obra:	Zona Empresarial de Alvaredo				Desenho N.º
Especialidade:	Terraplenagens 1ª FASE				19PRJ0205F1TR5
Localização:	Alvaredo, Melgaço				Folha 2 de 5
Projecto:	David Galvão	Desenho:	David Galvão	Verificação:	David Galvão
Escala: V-1/1000;H-1/1000					
<small>Este desenho é propriedade da David Galvão Civil, Lda., não podendo ser utilizado, reproduzido por todo ou em parte, ou comunicado a terceiros sem a sua expressa autorização.</small>					

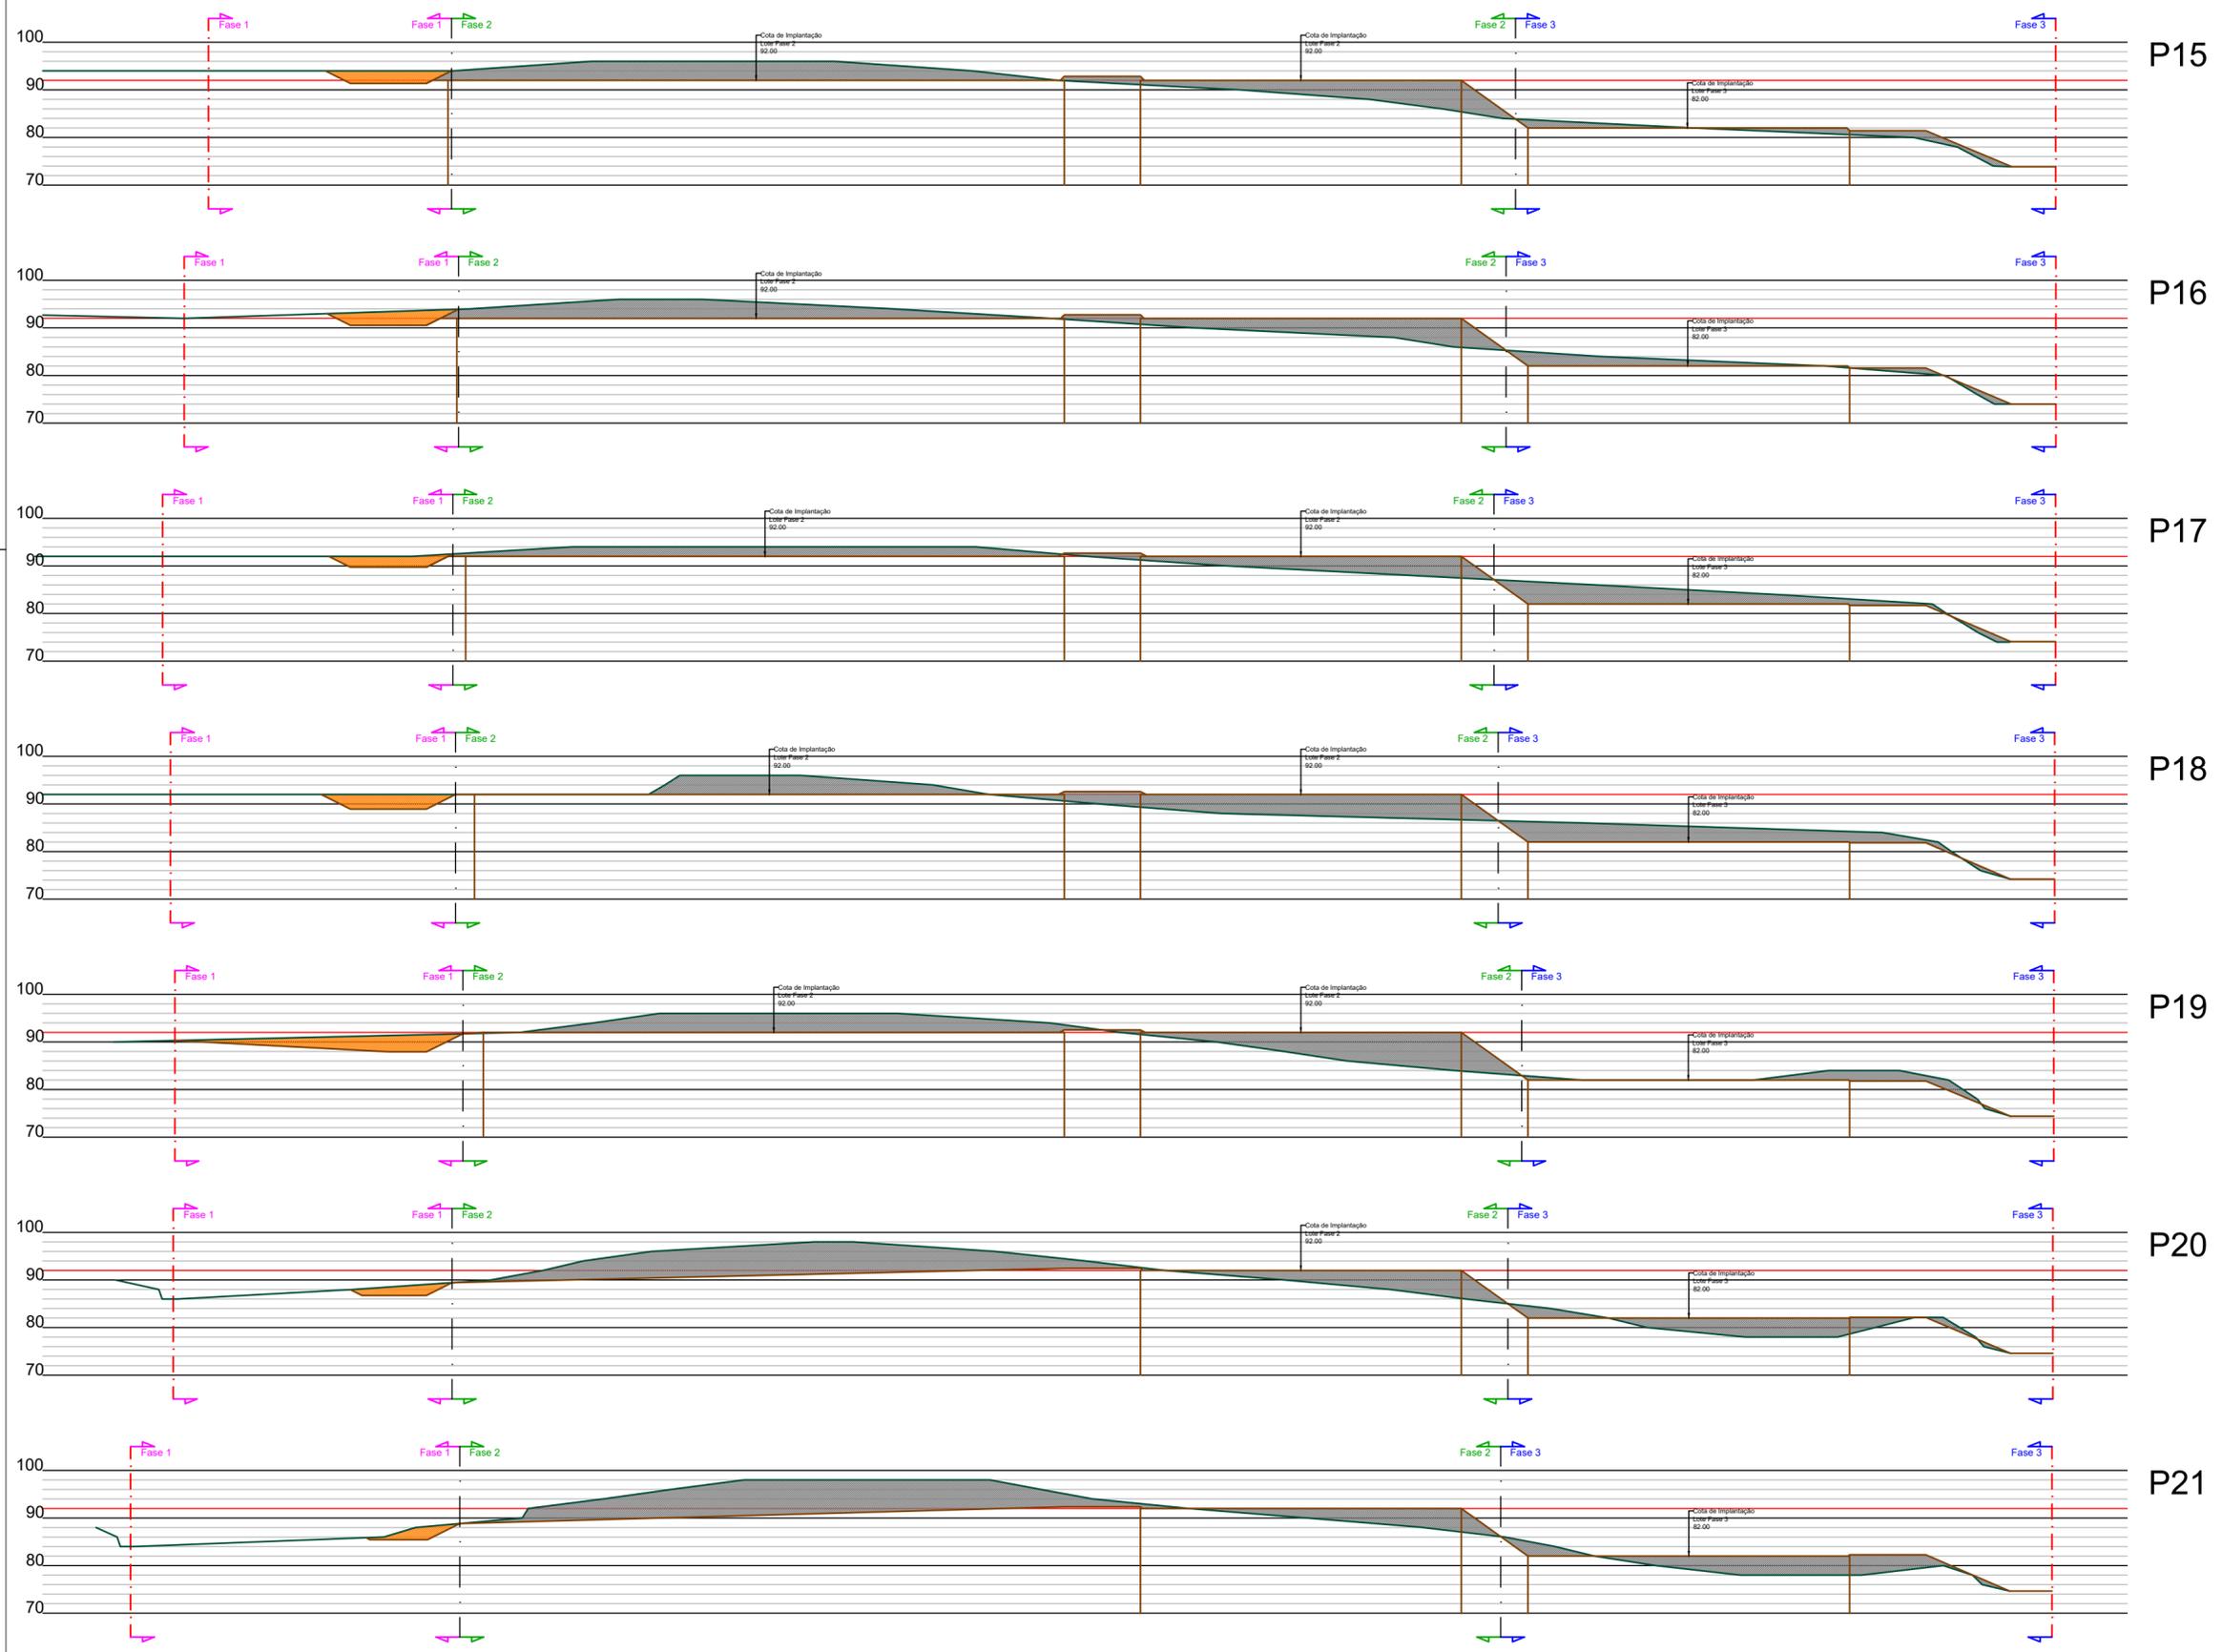

P15  
P16  
P17  
P18  
P19  
P20  
P21


- LEGENDA:**
- Aterro
  - Escavação
  - Linha Terreno
  - Linha Terraplenagem
  - Limites PUZEA

F01	Versão Final Projecto de Execução				05/07/2019
Revisão N.º	Descrição da Revisão				Data:
Plano de Urbanização da Zona Empresarial de Alvaredo					 <small>David Galvão Civil, Lda. NIPC: 514 893 699 www.dgcv.com Rua Amália de Gusmão, 1587-200 - 4710-588 Braga</small>
TERRAPLENAGENS					
Perfis Transversais P15 a P21					
Obra:	Zona Empresarial de Alvaredo				Desenho N.º
Especialidade:	Terraplenagens 1ª FASE				19PRJ0205F1TR5
Localização:	Alvaredo, Melgaço				Folha 3 de 5
Projecto:	David Galvão	Desenho:	David Galvão	Verificação:	David Galvão
Escala: V-1/1000;H-1/1000					
Este desenho é propriedade da David Galvão Civil, Lda., não podendo ser utilizado, reproduzido por todo ou em parte, ou comunicado a terceiros sem a sua expressa autorização.					

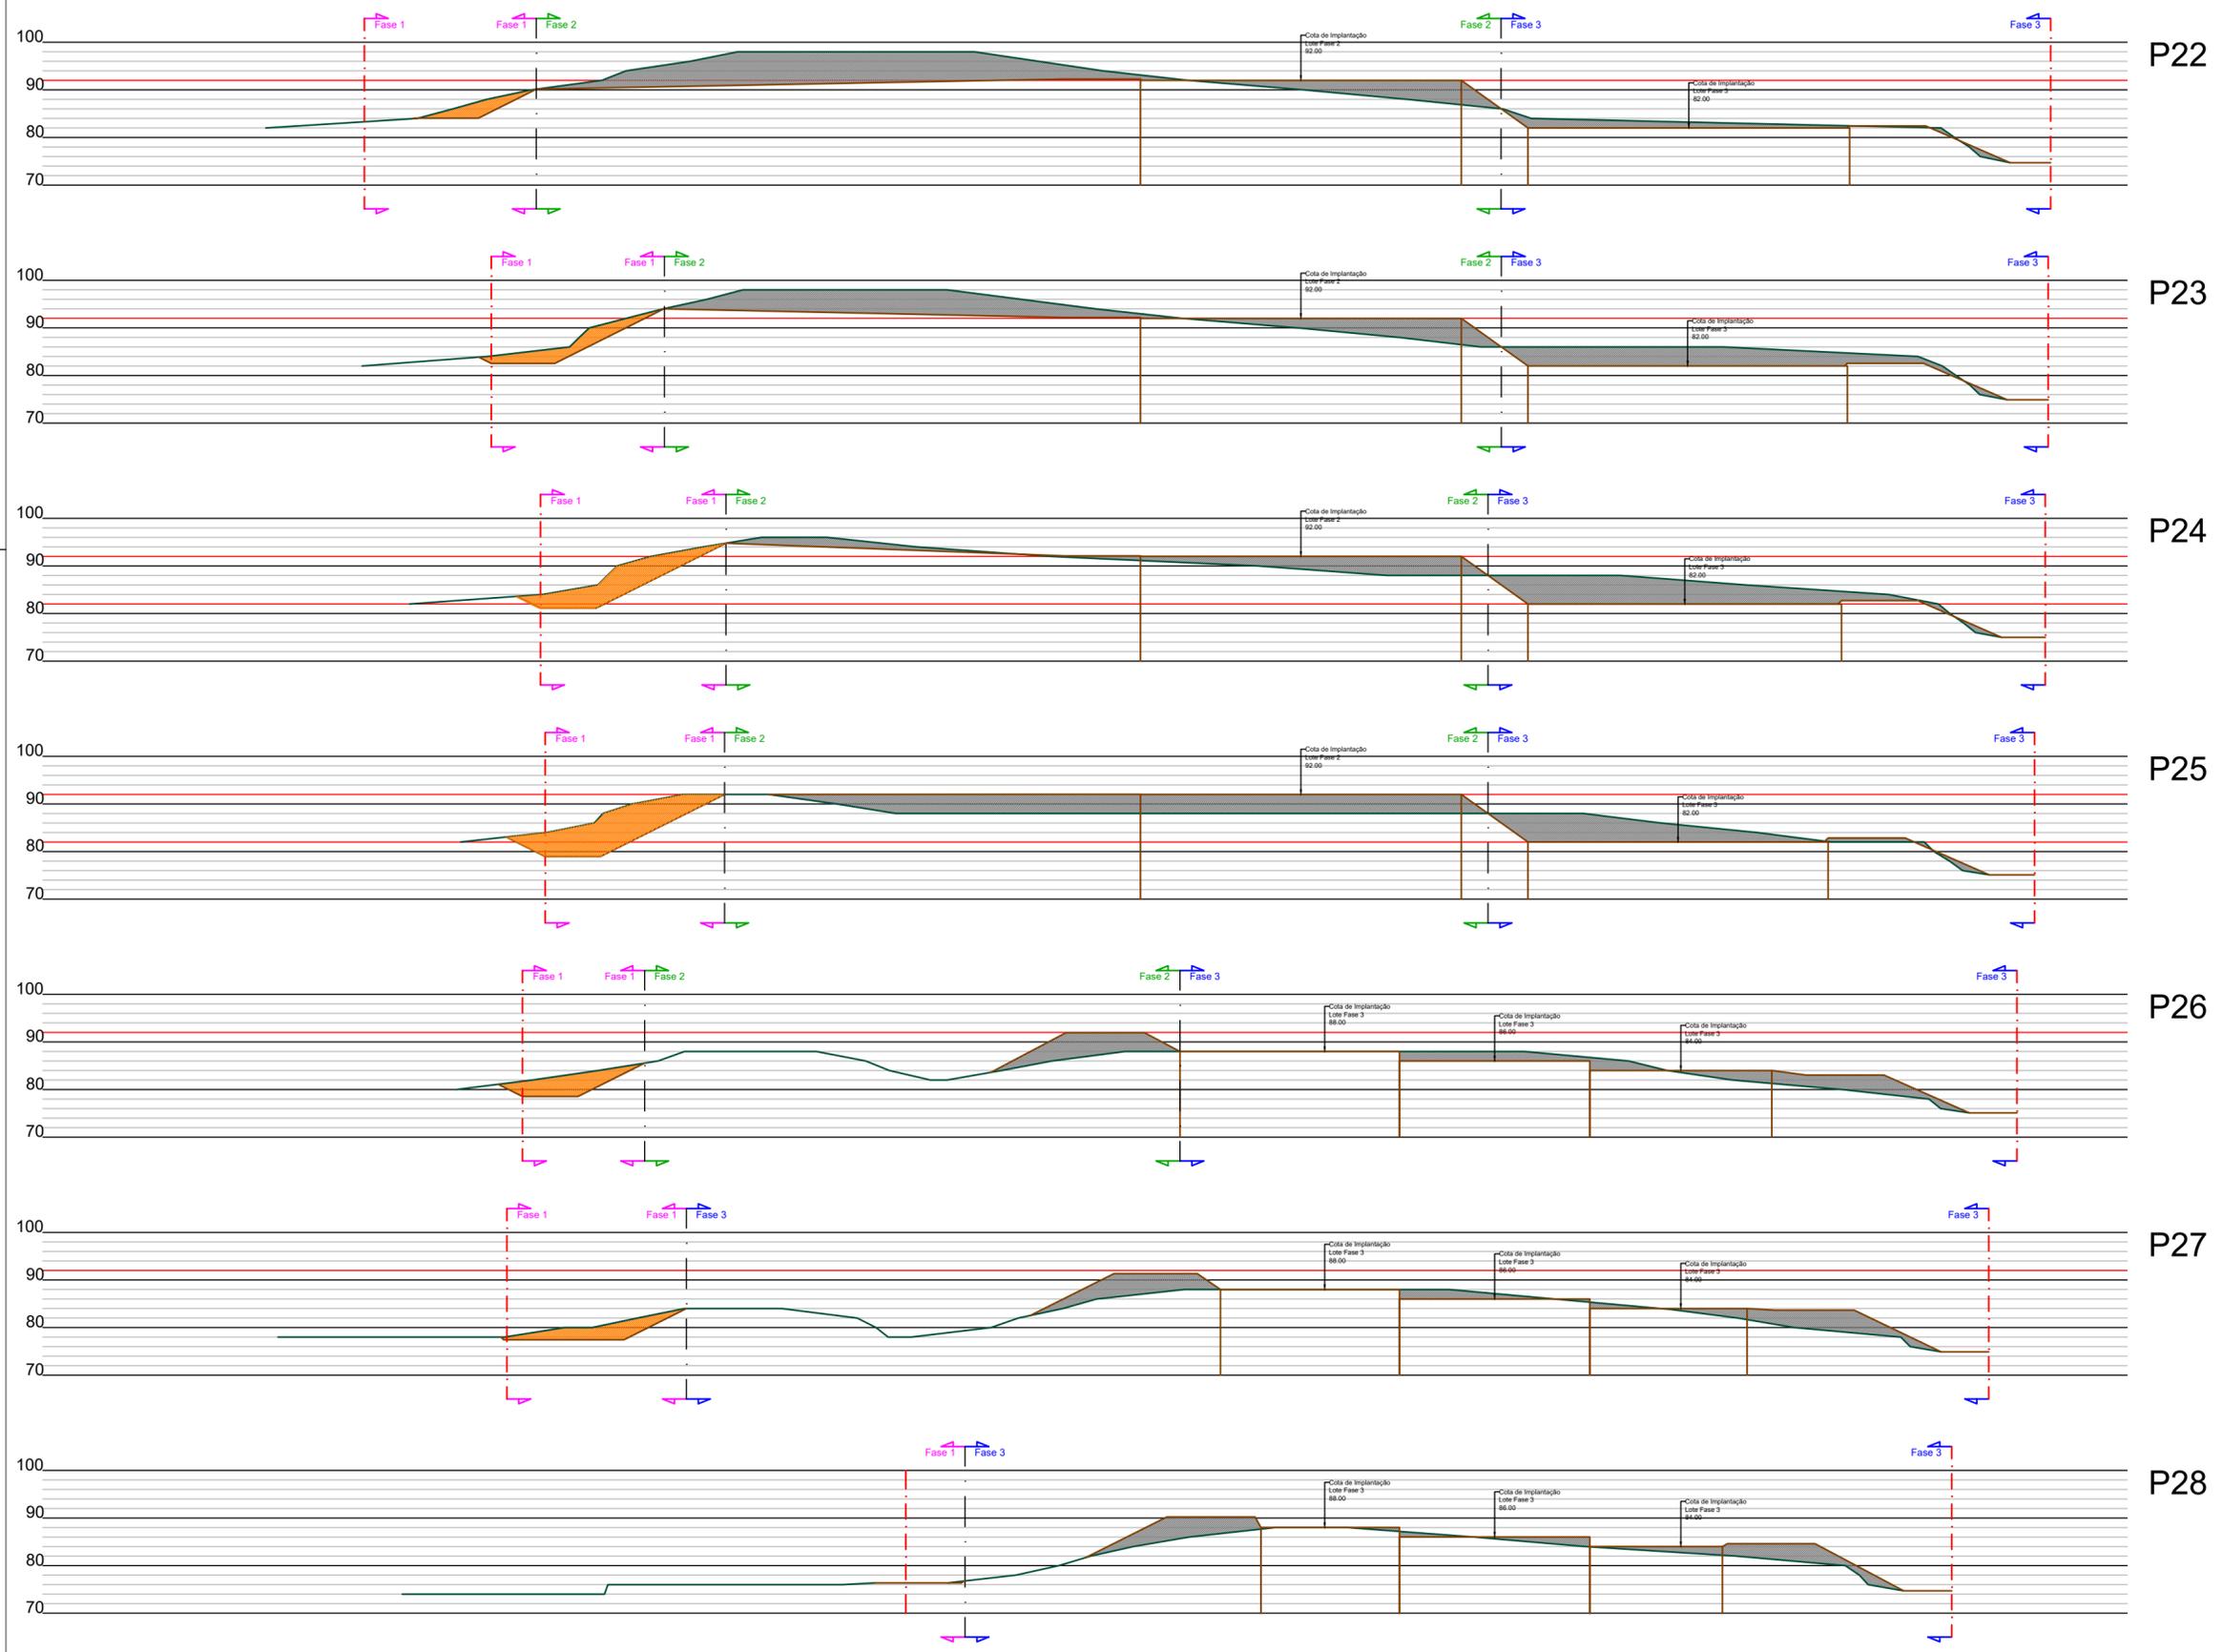

- LEGENDA:**
- Aterro
  - Escavação
  - Linha Terreno
  - Linha Terraplenagem
  - Limites PUZEA

F01	Versão Final Projecto de Execução				05/07/2019
Revisão N.º	Descrição da Revisão				Data:
Plano de Urbanização da Zona Empresarial de Alvaredo					 <small>David Galvão Civil, Lda. NIPC: 514 893 699 www.dgcv.com Rua Amália de Gusmão, N.º 107-200 - 4710-588 Braga</small>
TERRAPLENAGENS					
Perfis Transversais P22 a P28					
Obra:	Zona Empresarial de Alvaredo				Desenho N.º
Especialidade:	Terraplenagens 1ª FASE				19PRJ0205F1TR5
Localização:	Alvaredo, Melgaço				Folha 4 de 5
Projecto:	David Galvão	Desenho:	David Galvão	Verificação:	David Galvão
Escala: V-1/1000;H-1/1000					
Este desenho é propriedade da David Galvão Civil, Lda., não podendo ser utilizado, reproduzido por todo ou em parte, ou comunicado a terceiros sem a sua expressa autorização.					

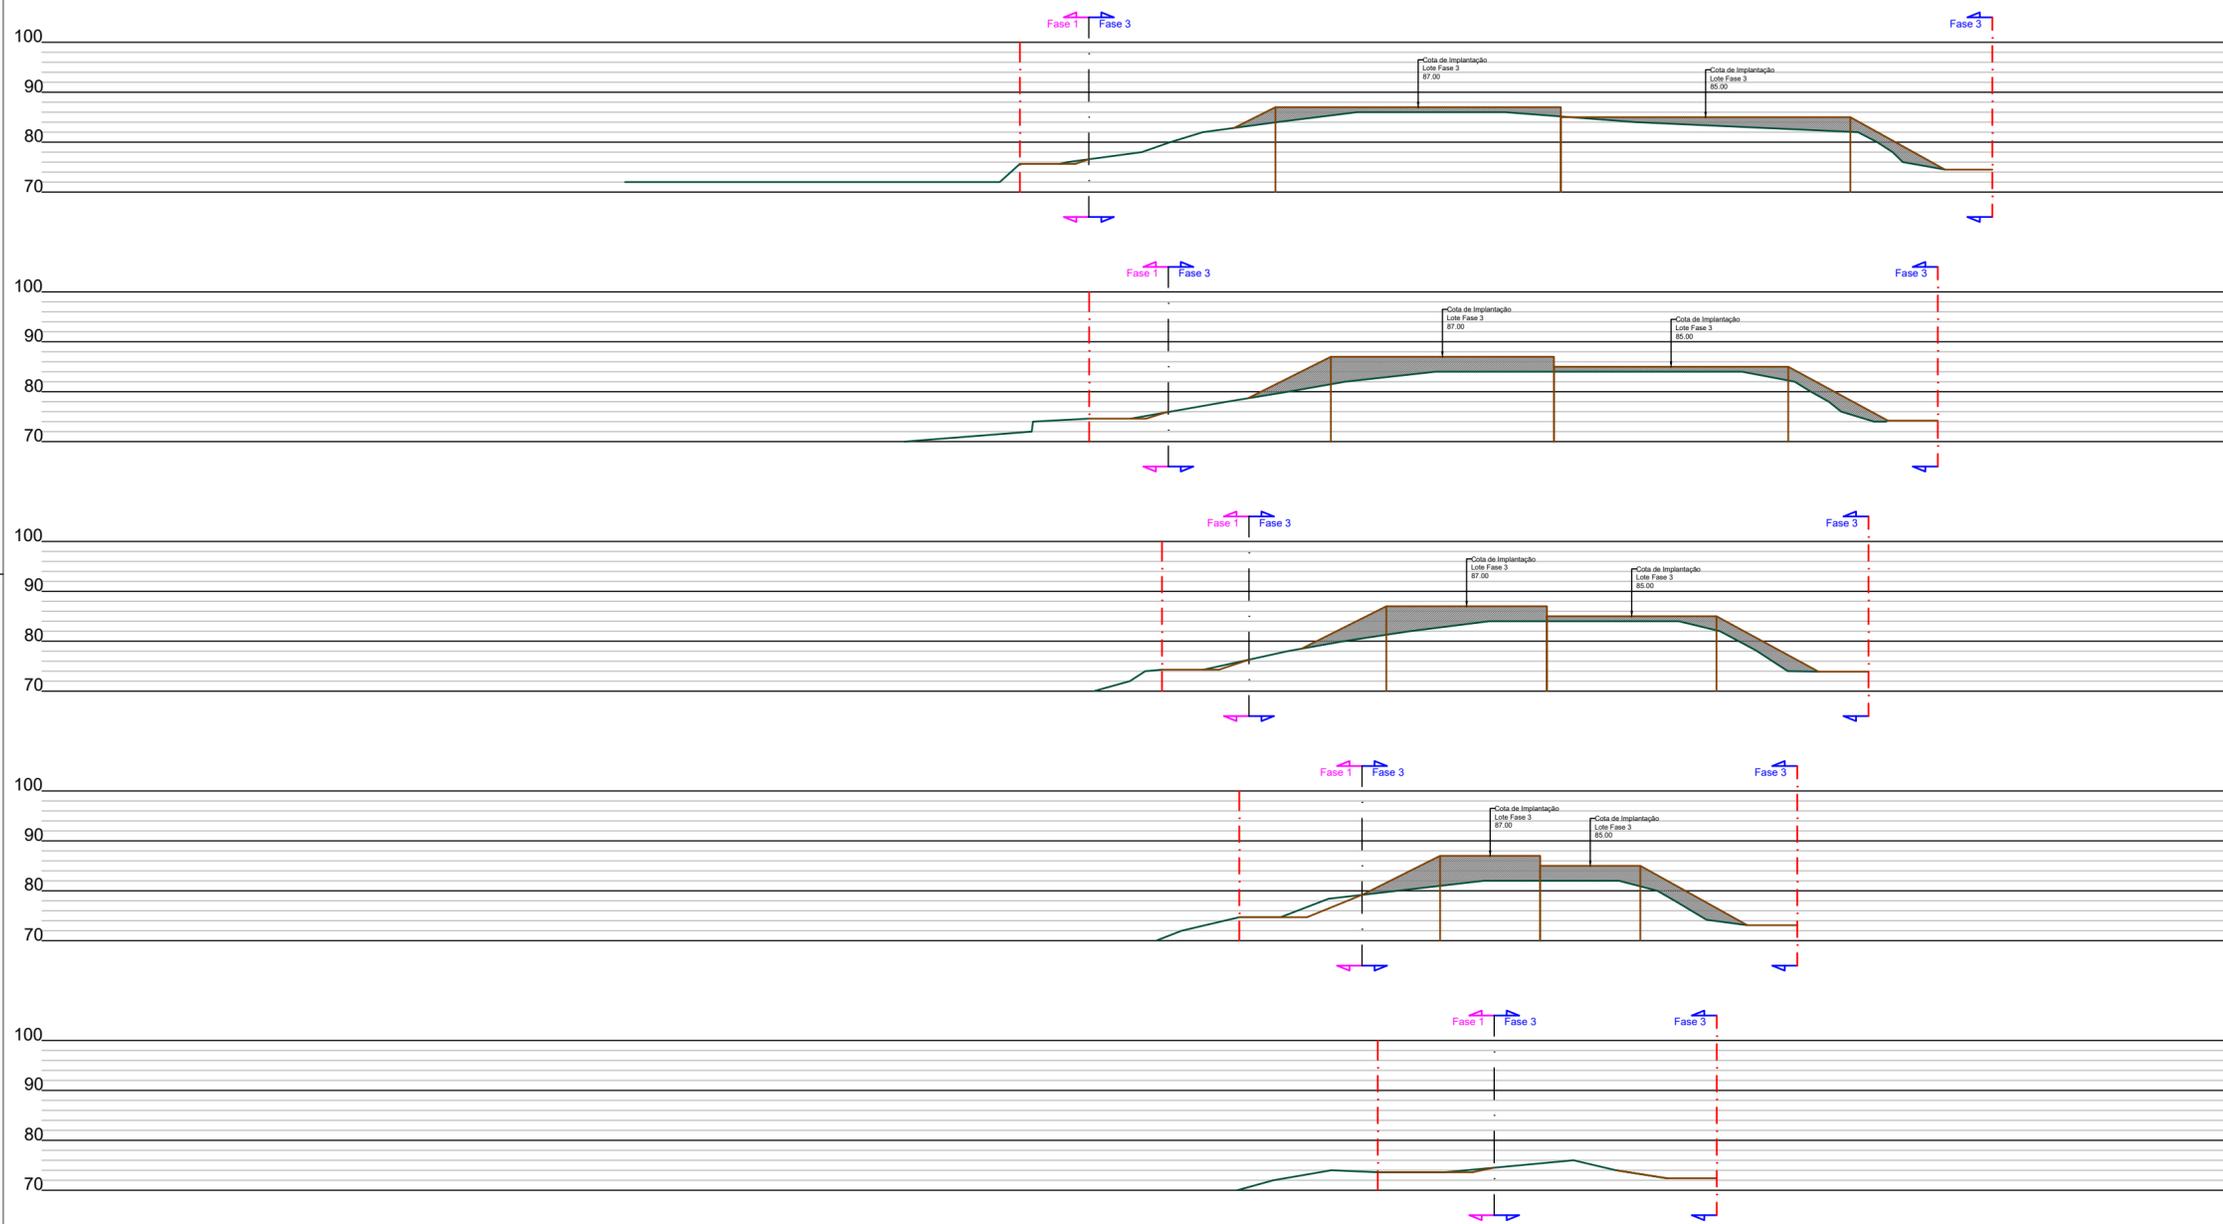

P29

P30

P31

P32

P33

- LEGENDA:**
- Aterro
  - Escavação
  - Linha Terreno
  - Linha Terraplenagem
  - Limites PUZEA

F01	Versão Final Projecto de Execução				05/07/2019
Revisão N.º	Descrição da Revisão				Data:
Plano de Urbanização da Zona Empresarial de Alvaredo					 <small>David Galvão Civil, Lda. NIPC: 514 893 699 www.dgca.com Rua Amália de Gusmão, N.º 827 2010 - 4710-888 Braga</small>
TERRAPLENAGENS					
Perfis Transversais P29 a P33					
Obra:	Zona Empresarial de Alvaredo				Desenho N.º
Especialidade:	Terraplenagens 1ª FASE				19PRJ0205F1TR5
Localização:	Alvaredo, Melgaço				Folha 5 de 5
Projecto:	David Galvão	Desenho:	David Galvão	Verificação:	David Galvão
Escala: V-1/1000;H-1/1000					
<small>Este desenho é propriedade da David Galvão Civil, Lda., não podendo ser utilizado, reproduzido por todo ou em parte, ou comunicado a terceiros sem a sua expressa autorização.</small>					