




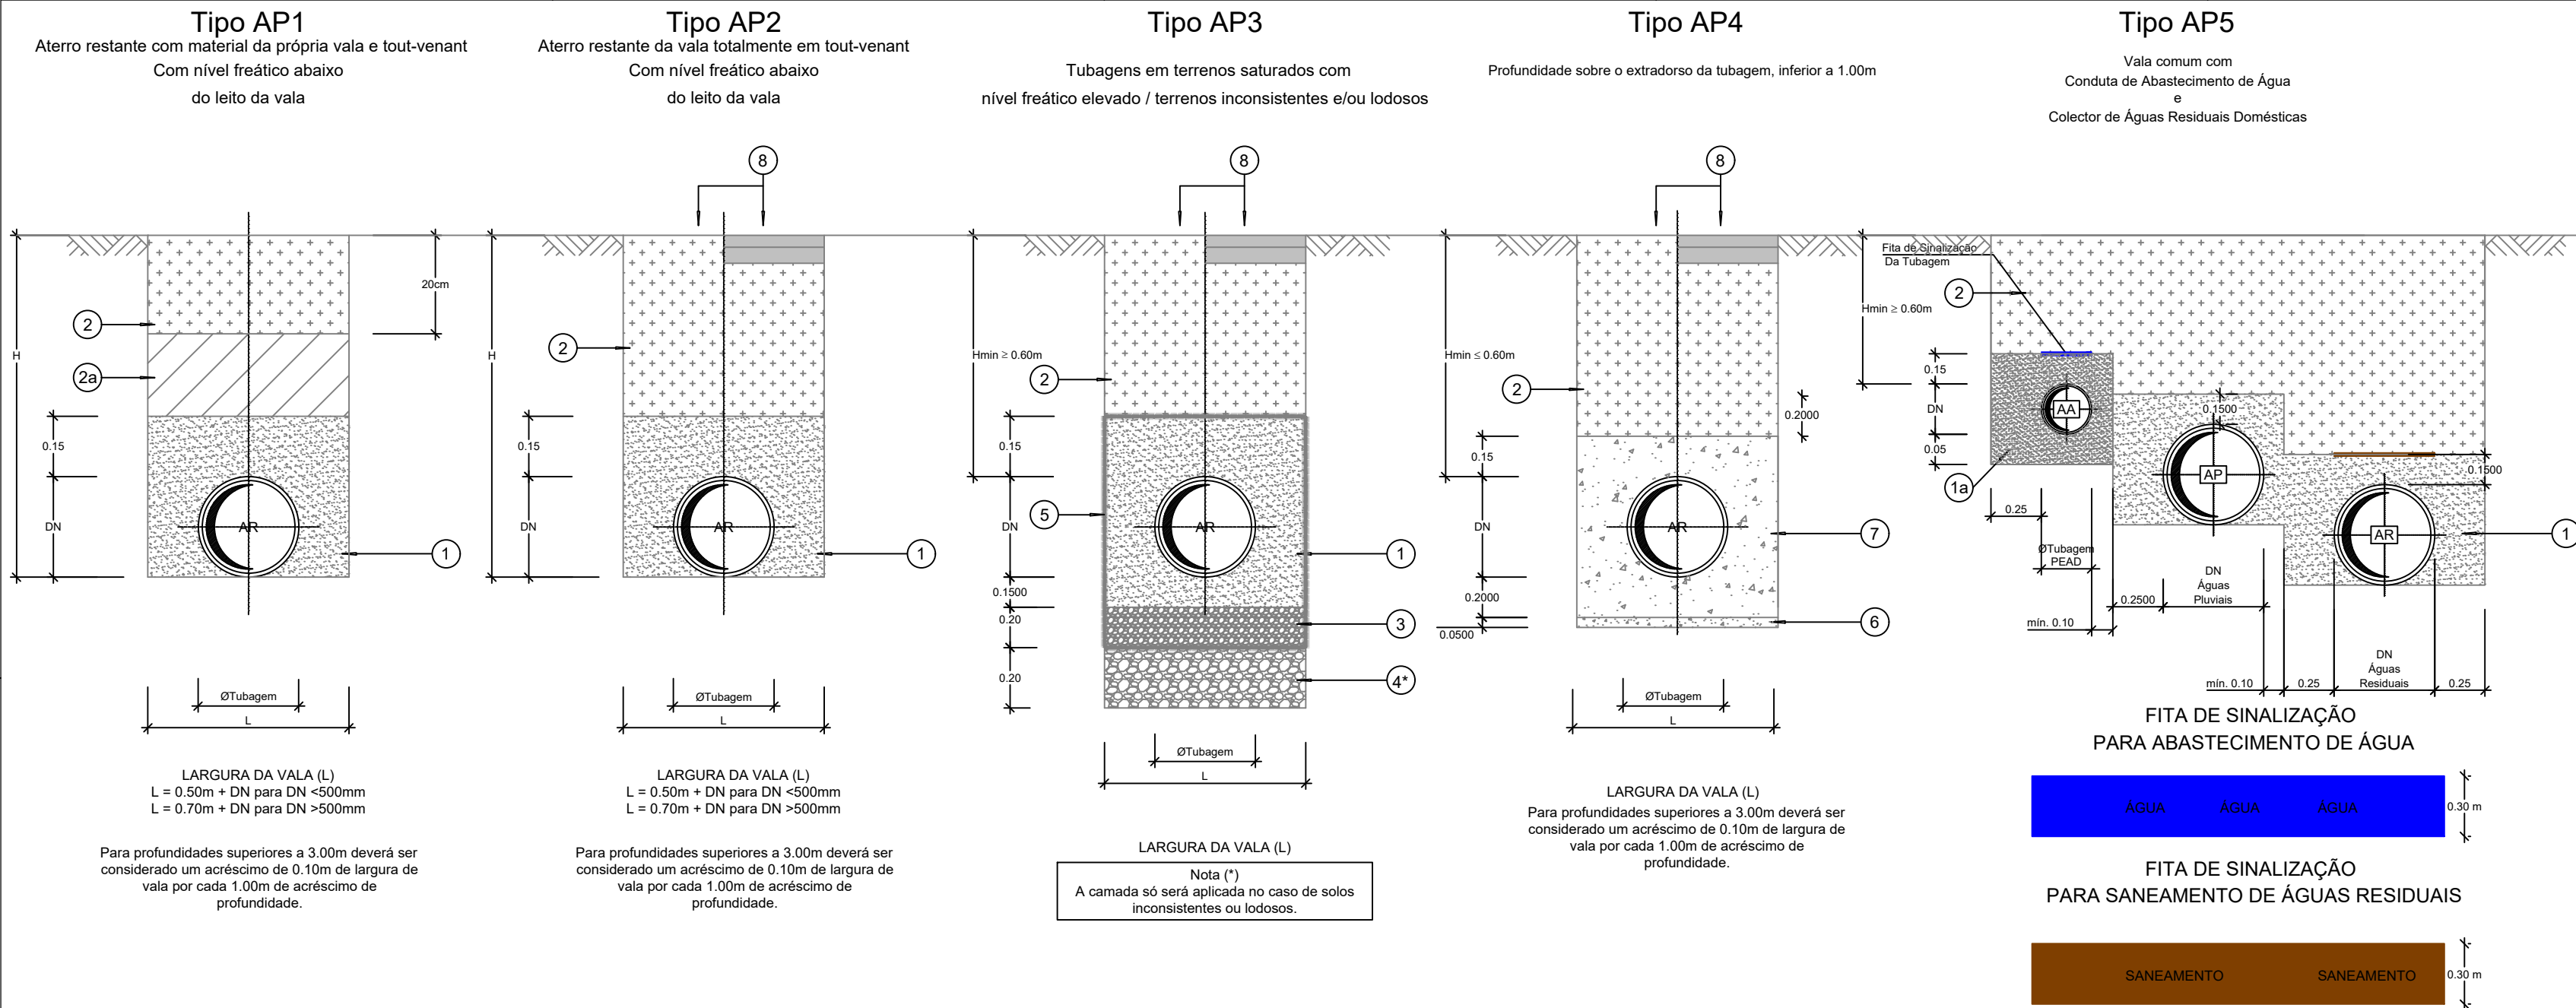

TRAVESSIAS SOB AQUEDUTOS EM MANILHAS OU ALVENARIA

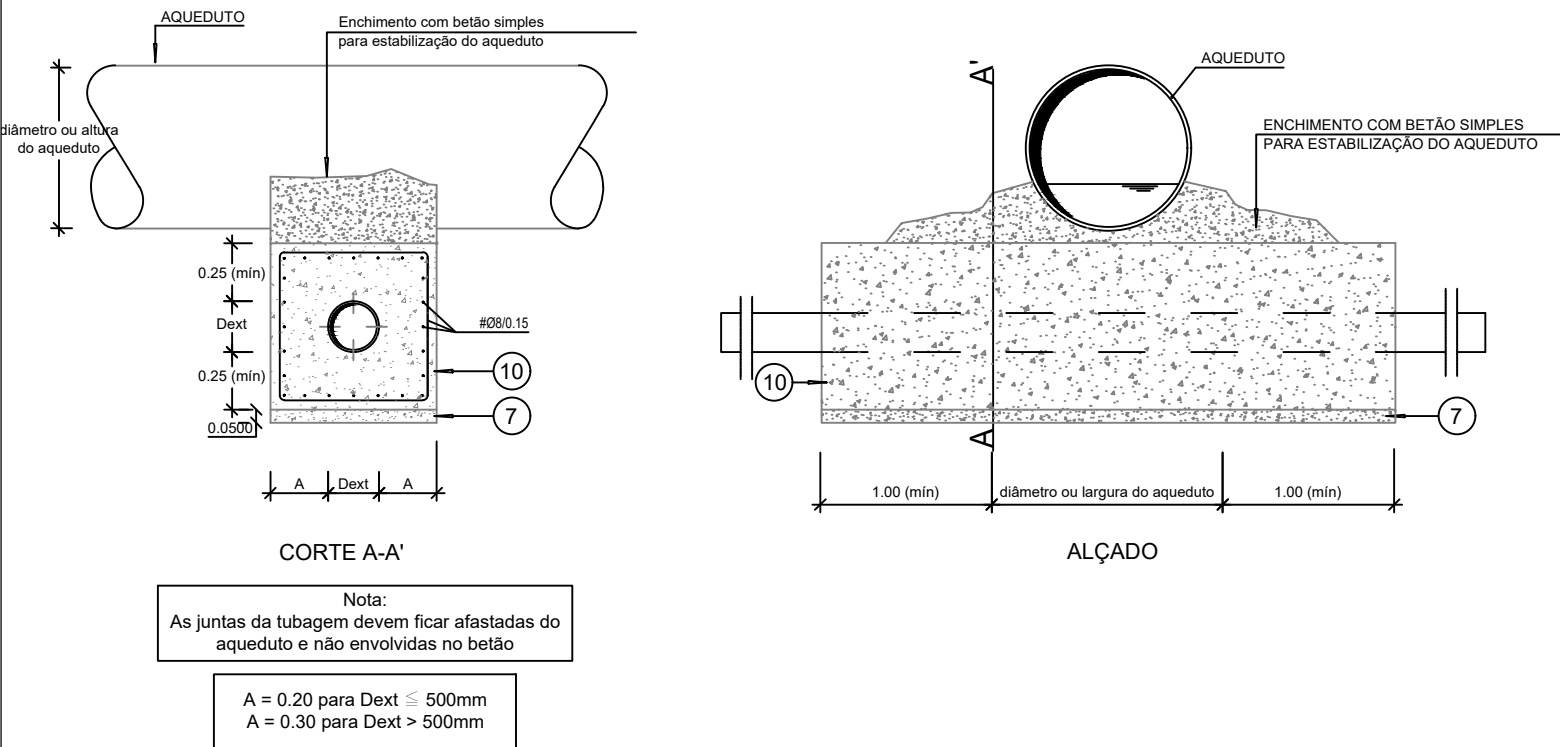

PROTEÇÃO DA TUBAGEM EM LINHAS DE ÁGUA - "PTLA"

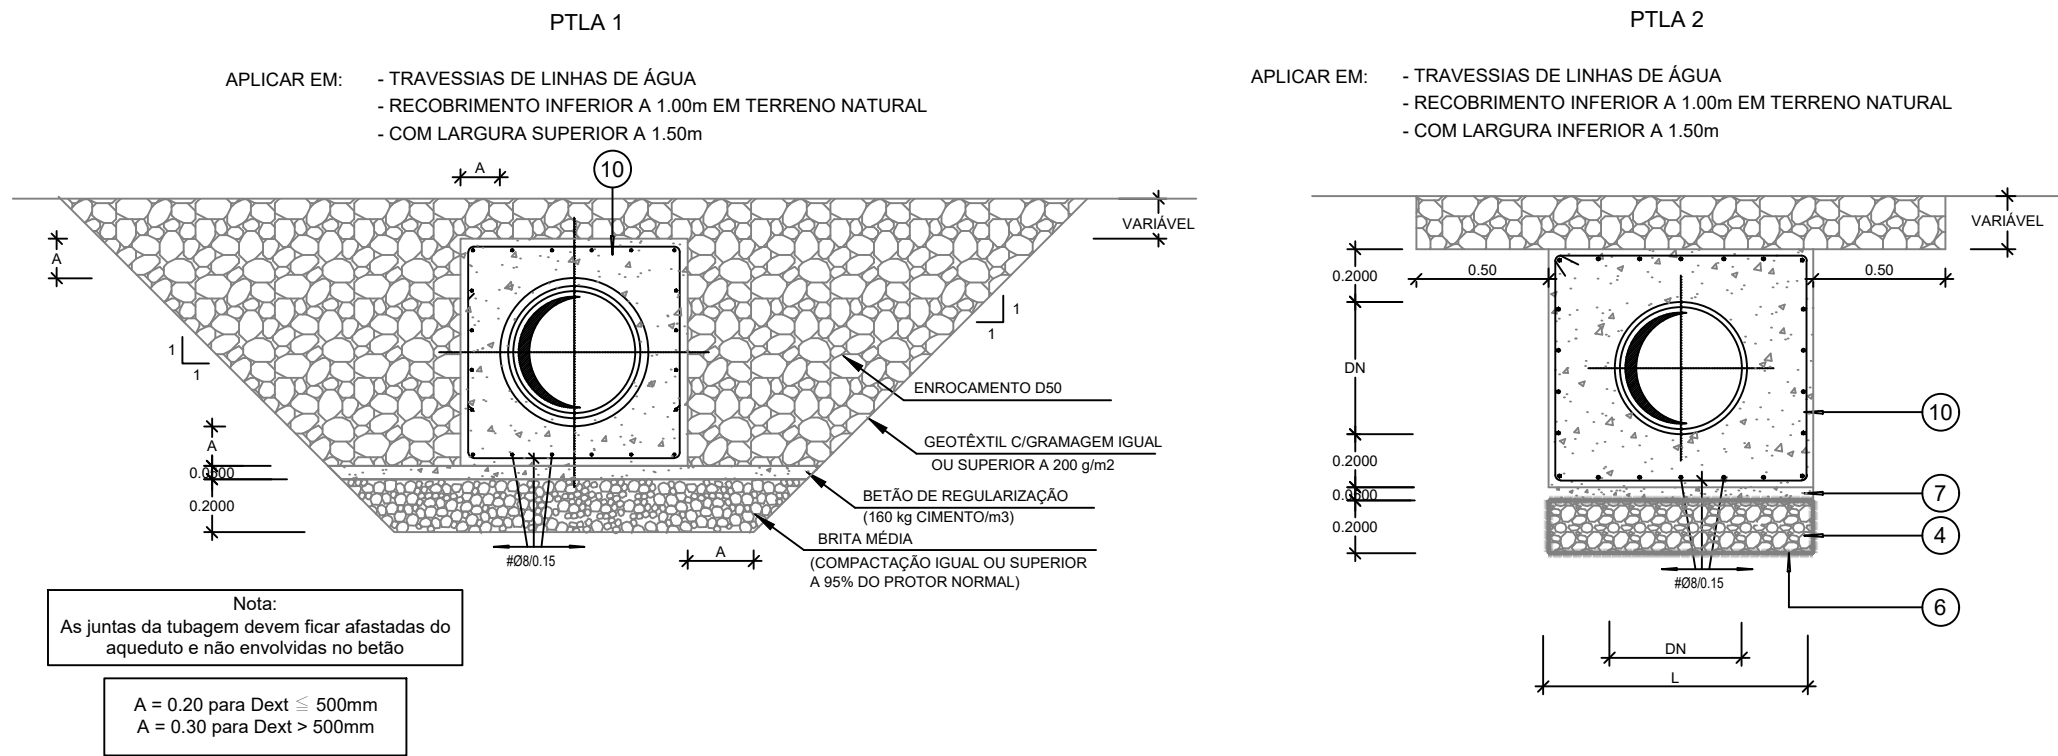

0	PROJECTO DE EXECUÇÃO					11/07/2019
Revisão N.º	Descrição da Revisão					Data:
Plano de Urbanização da Zona Empresarial de Alvaredo						 David Galvão Civil, Lda. NIPC: 514 893 699 www.dgciv.com Rua A. Maria da Costa N.º 201 - 4710-488 (Bragança)
2ª FASE						
VALA TIPO						
Obra:	Zona Empresarial de Alvaredo					Desenho N.º 19PRJ0205F2AP03
Especialidade:	REDE DE DRENAGEM DE ÁGUAS PLUVIAIS					
Localização:	Alvaredo, Melgaço					
Projecto:	David Galvão	Desenho:	David Galvão	Verificação:	David Galvão	Escala: S/escala
Este desenho é propriedade da David Galvão Civil, Lda., não podendo ser utilizado, reproduzido por todo ou em parte, ou comunicado a terceiros sem a sua expressa autorização.						

Este desenho é propriedade da David Galvão Civil, Lda., não podendo ser utilizado, reproduzido por todo ou em parte, ou comunicado a terceiros sem a sua expressa autorização.