

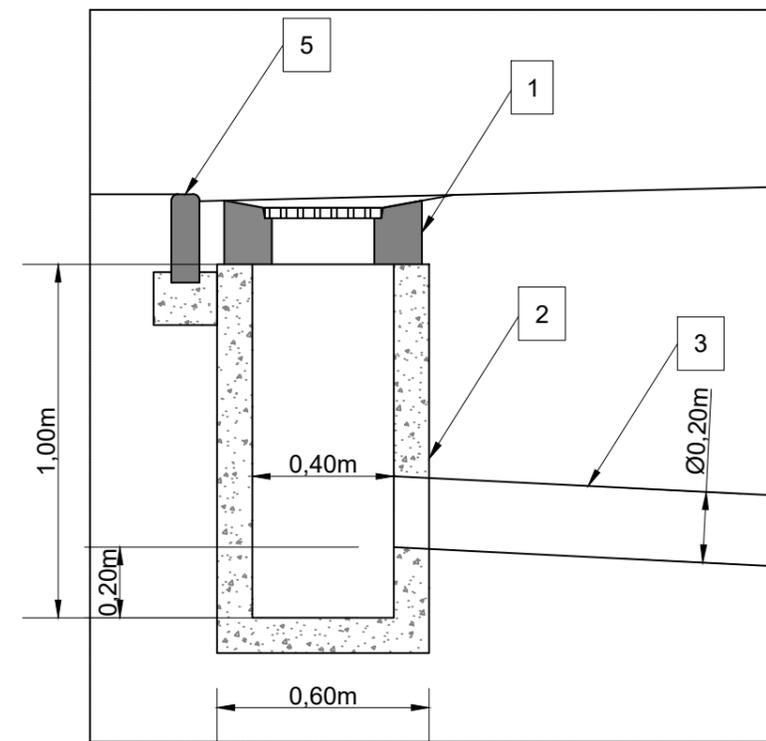


LEGENDA:
 [1] Grelha de sarjeta em betão pré-fabricado C25/30 com grelha metálica classe D400, do tipo PREMAFE ou equivalente, de acordo com norma NP EN 124: 1995;
 [2] Sarjeta em betão moldado no local ou pré-fabricado C25/30 com paredes de 0.10m de espessura mínima e fundo armado com malha Ø8#0.15m, incluindo fundo de retenção de areias com 0.20m de altura mínima.
 [3] Tubo de ramal de sarjeta em PP SN8 Ø200mm com ligação directa a caixa de visita ou de ligação entre sarjetas conforme planta de implantação.
 [4] Lancil de passeio em betão pré-fabricado 100x25x15x12cm sobre camada de fundação em massame de betão com 15cm de altura mínima de espelho

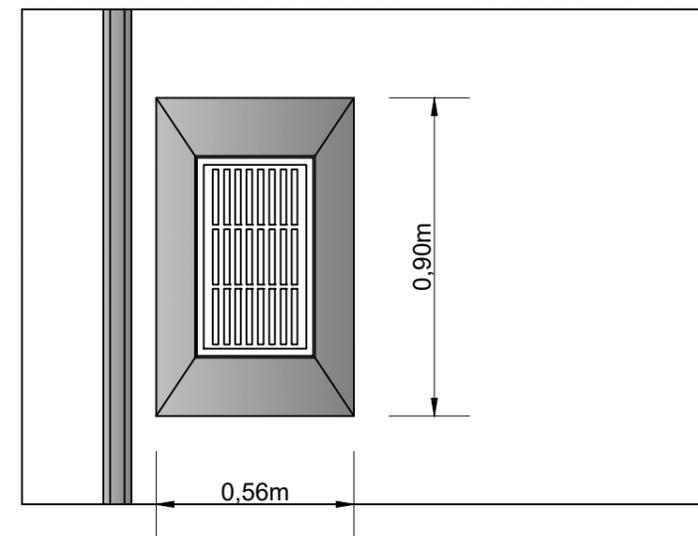

LEGENDA:
 [1] Grelha de sarjeta em betão pré-fabricado C25/30 com grelha metálica classe D400, do tipo PREMAFE ou equivalente, de acordo com norma NP EN 124: 1995;
 [2] Sarjeta em betão moldado no local ou pré-fabricado C25/30 com paredes de 0.10m de espessura mínima e fundo armado com malha Ø8#0.15m, incluindo fundo de retenção de areias com 0.20m de altura mínima.
 [3] Tubo de ramal de sarjeta em PP SN8 Ø200mm com ligação directa a caixa de visita ou de ligação entre sarjetas conforme planta de implantação.
 [5] Lancil guia semi-boleado 100x25x8cm sobre camada de fundação em massame de betão com espelho mínimo para o arruamento de 2cm

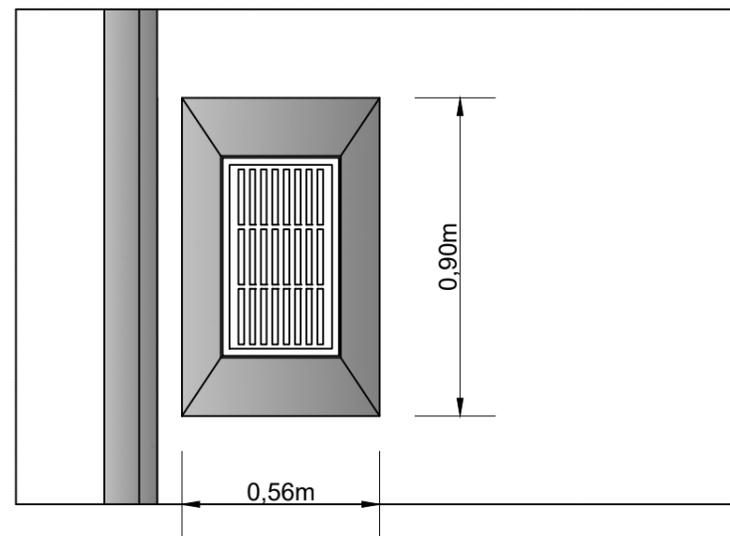

0	PROJECTO DE EXECUÇÃO	11/07/2019
Revisão N.º	Descrição da Revisão	Data:
Plano de Urbanização da Zona Empresarial de Alvaredo		 <small>David Galvão Civil, Lda. NIPC: 514 893 699 www.dgciv.com Rua Amália da Costa N.º 47 2.º Dir. 4710-488 Braga</small>
2ª FASE - ÁGUAS PLUVIAIS PORMENOR SARJETA		
Obra:	Zona Empresarial de Alvaredo	Desenho N.º
Especialidade:	REDE DE DRENAGEM DE ÁGUAS PLUVIAIS	19PRJ0205F2AP05
Localização:	Alvaredo, Melgaço	
Projecto:	David Galvão	Desenho: David Galvão
	Verificação: David Galvão	Escala: 1/20

Este desenho é propriedade da David Galvão Civil, Lda., não podendo ser utilizado, reproduzido por todo ou em parte, ou comunicado a terceiros sem a sua expressa autorização.