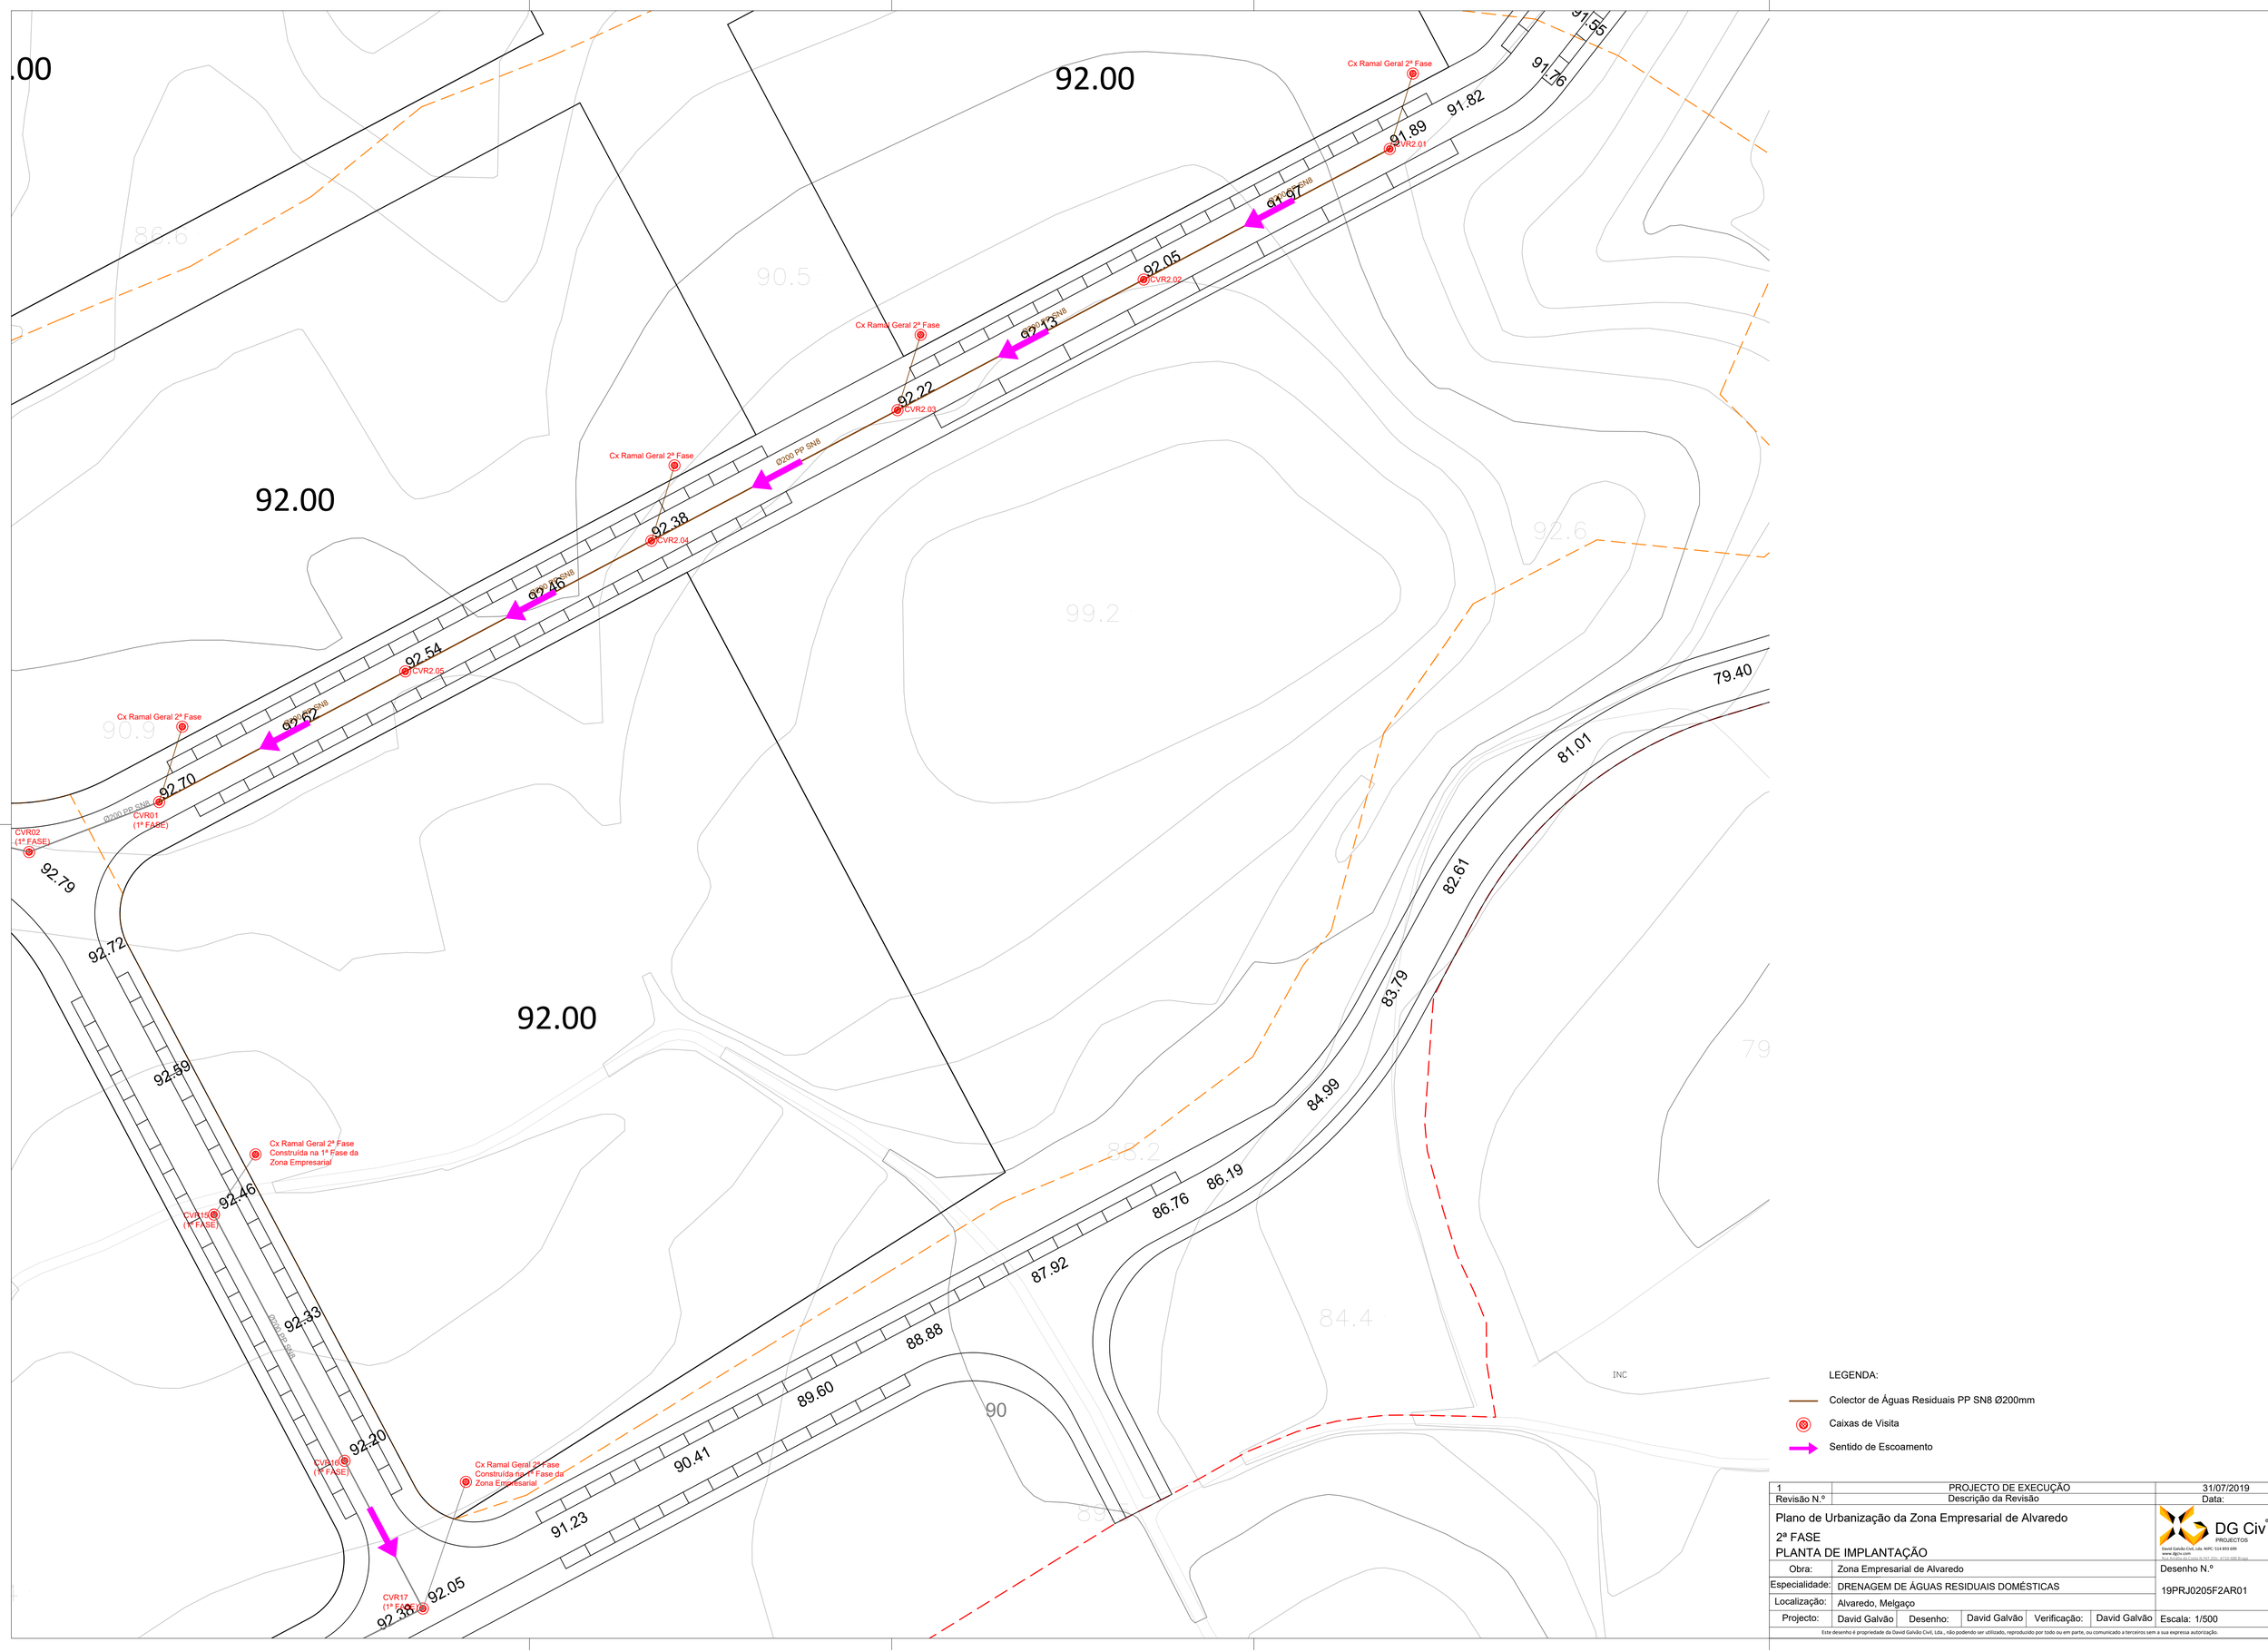

1	PROJECTO DE EXECUÇÃO	31/07/2019
Revisão N.º	Descrição da Revisão	Data:

Plano de Urbanização da Zona Empresarial de Alvaredo
2ª FASE
PLANTA DE IMPLANTAÇÃO

DG Civ PROJECTOS
David Galvão Civil, Lda. NIPC 514 893 699
www.dgciv.com
Rua Antónia de Freitas 75 1ª/ 2ºEsq. 4715-068 Braga

Obra:	Zona Empresarial de Alvaredo					Desenho N.º
Especialidade:	DRENAGEM DE ÁGUAS RESIDUAIS DOMÉSTICAS					19PRJ0205F2AR01
Localização:	Alvaredo, Melgaço					
Projecto:	David Galvão	Desenho:	David Galvão	Verificação:	David Galvão	Escala: 1/500

Este desenho é propriedade da David Galvão Civil, Lda., não podendo ser utilizado, reproduzido por todo ou em parte, ou comunicado a terceiros sem a sua expressa autorização.