


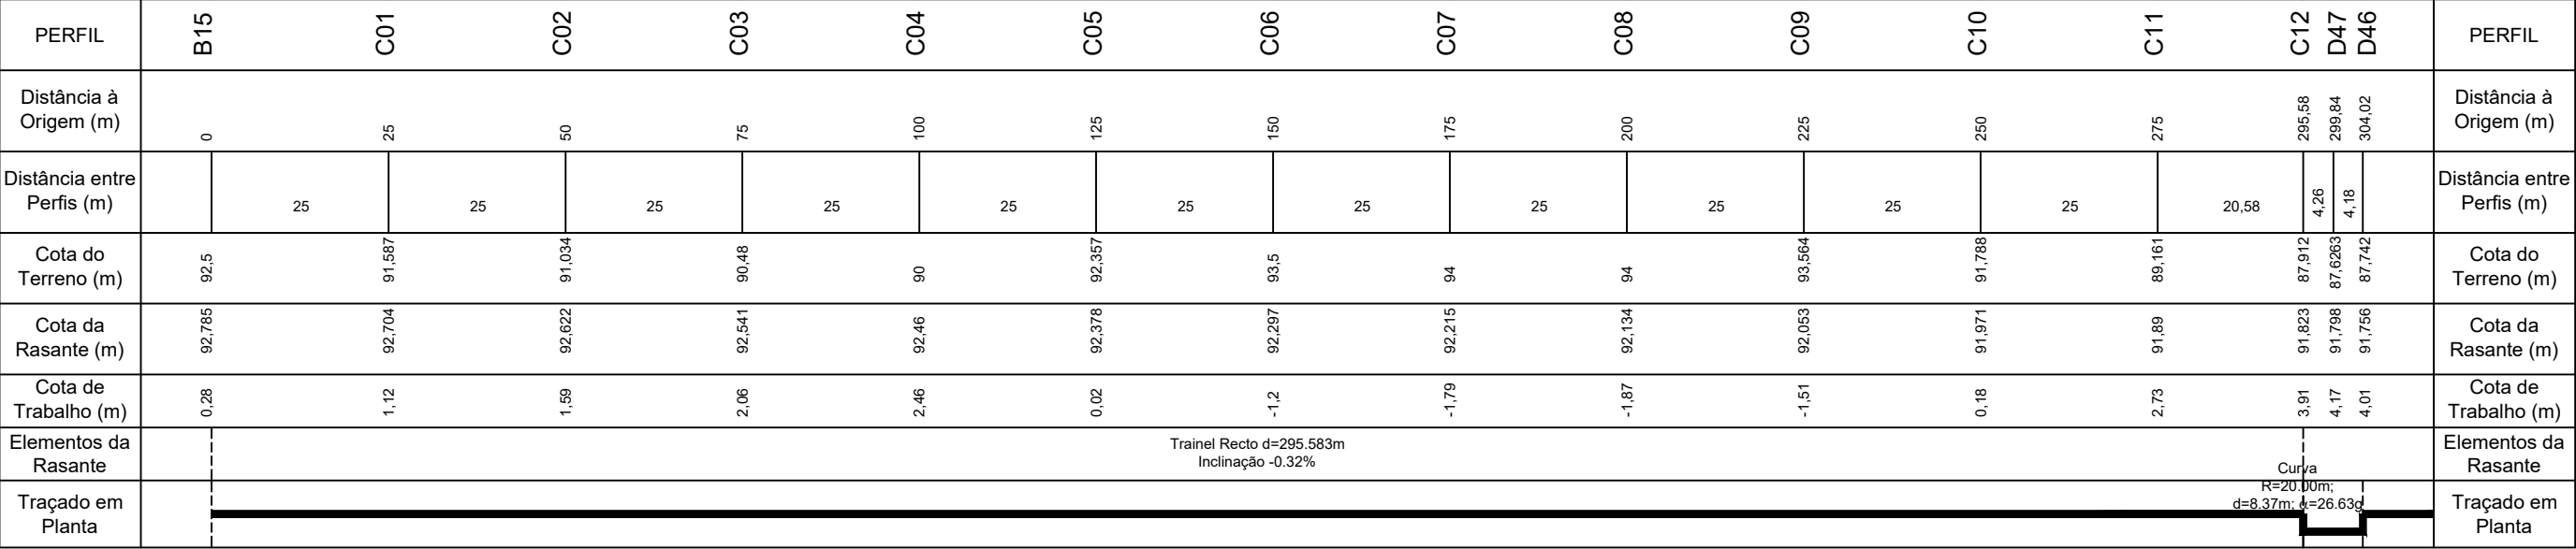

0	PROJECTO DE EXECUÇÃO					10/07/2019
Revisão N.º	Descrição da Revisão					Data:
Plano de Urbanização da Zona Empresarial de Alvaredo Arruamento 2ª Fase Perfil Longitudinal B15-D46						
Obra:	Zona Empresarial de Alvaredo					Desenho N.º 19PRJ0205F2PL01
Especialidade:	Rede Viária					
Localização:	Alvaredo, Melgaço					
Projecto:	David Galvão	Desenho:	David Galvão	Verificação:	David Galvão	Escala: V-1/100;H-1/1000
Este desenho é propriedade da David Galvão Civil, Lda., não podendo ser utilizado, reproduzido por todo ou em parte, ou comunicado a terceiros sem a sua expressa autorização.						