
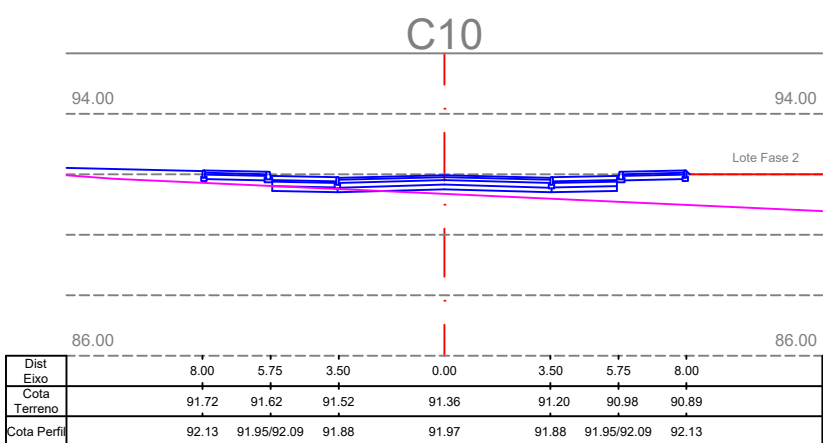
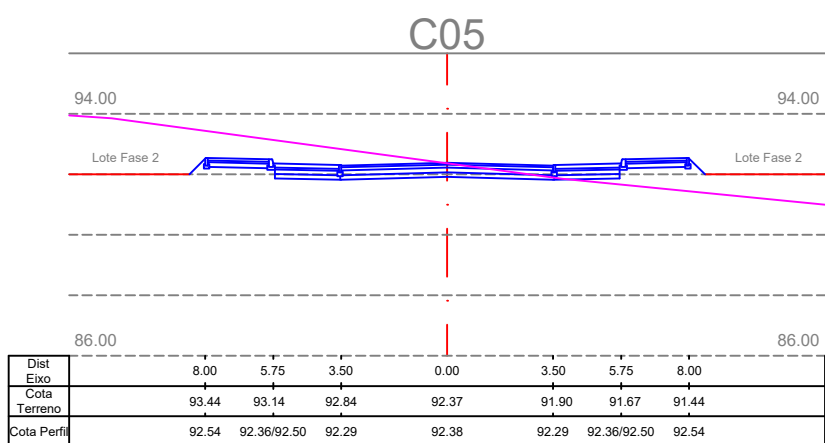
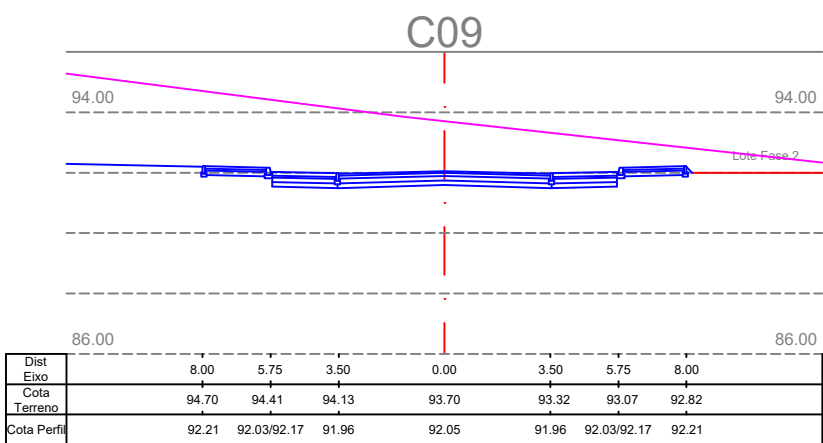
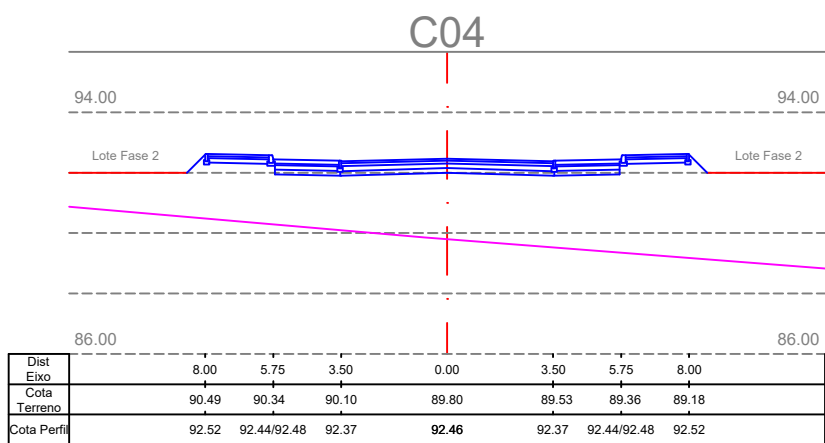
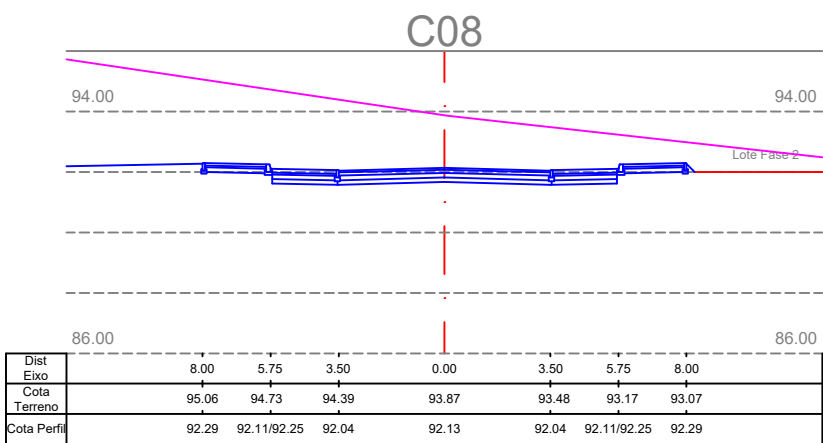
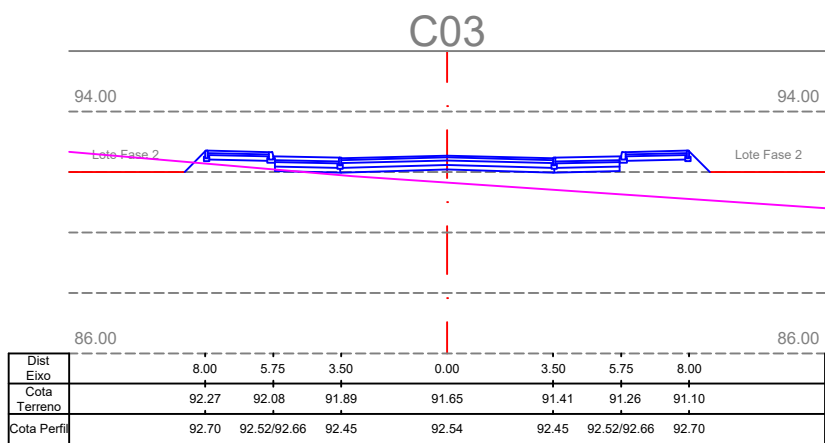
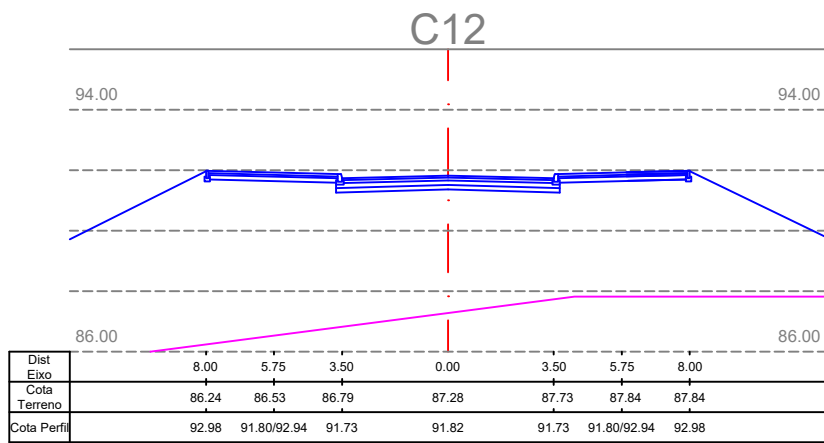
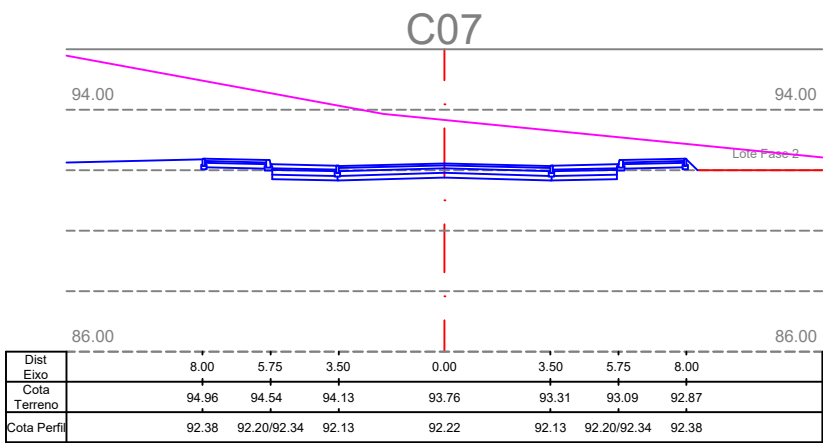
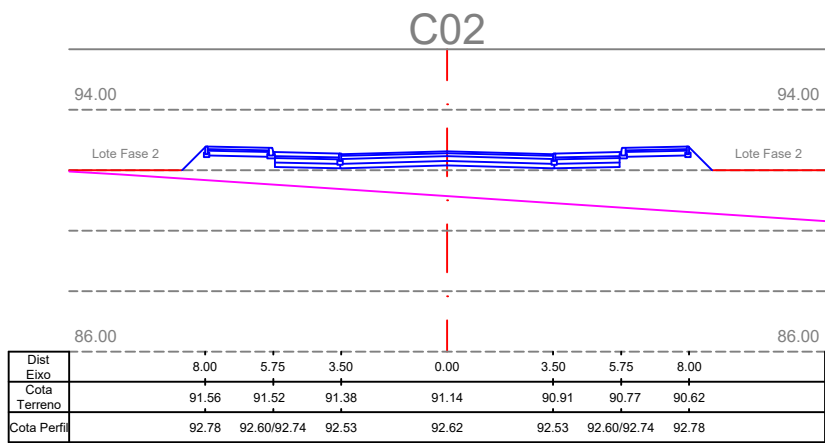
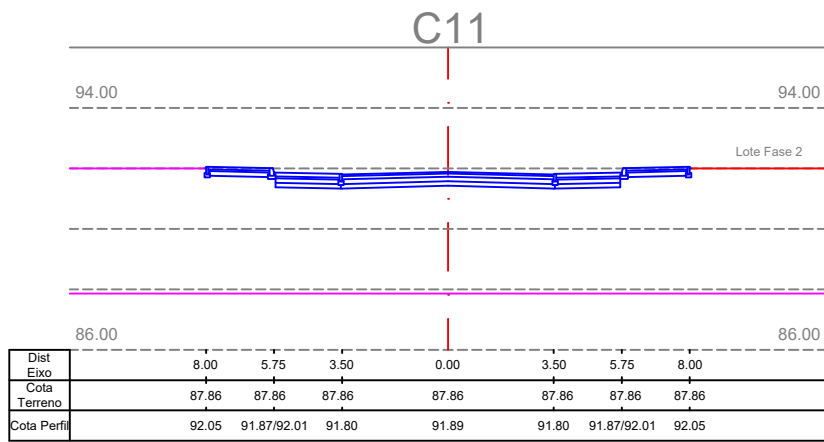
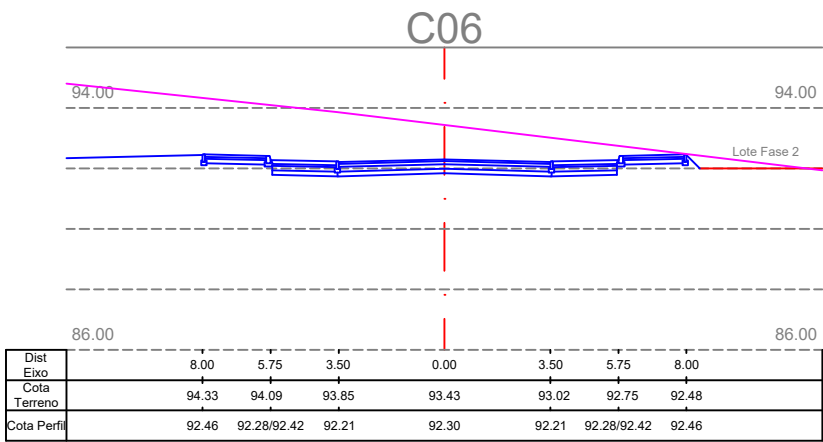


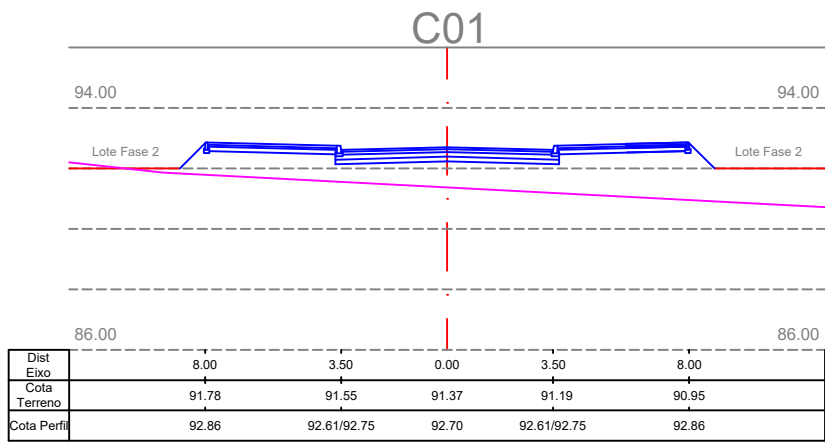

LEGENDA:

— Perfil terreno

— Perfil implantação

0	PROJECTO DE EXECUÇÃO					11/07/2019
Revisão N.º	Descrição da Revisão					Data:
Plano de Urbanização da Zona Empresarial de Alvaredo 2ª FASE PERFIS TRANSVERSAIS C01 a C12						 David Galvão Civil, Lda. NIPC: 514 893 699 www.dgciv.com Rua Amélia da Costa N.º 37 2010-4710-488 Braga
Obra:	Zona Empresarial de Alvaredo - 1ª Fase					Desenho N.º
Especialidade:	Rede Viária					19PRJ0205F2PTRV01
Localização:	Alvaredo, Melgaço					
Projecto:	David Galvão	Desenho:	David Galvão	Verificação:	David Galvão	Escala: 1/250
Este desenho é propriedade da David Galvão Civil, Lda., não podendo ser utilizado, reproduzido por todo ou em parte, ou comunicado a terceiros sem a sua expressa autorização.						