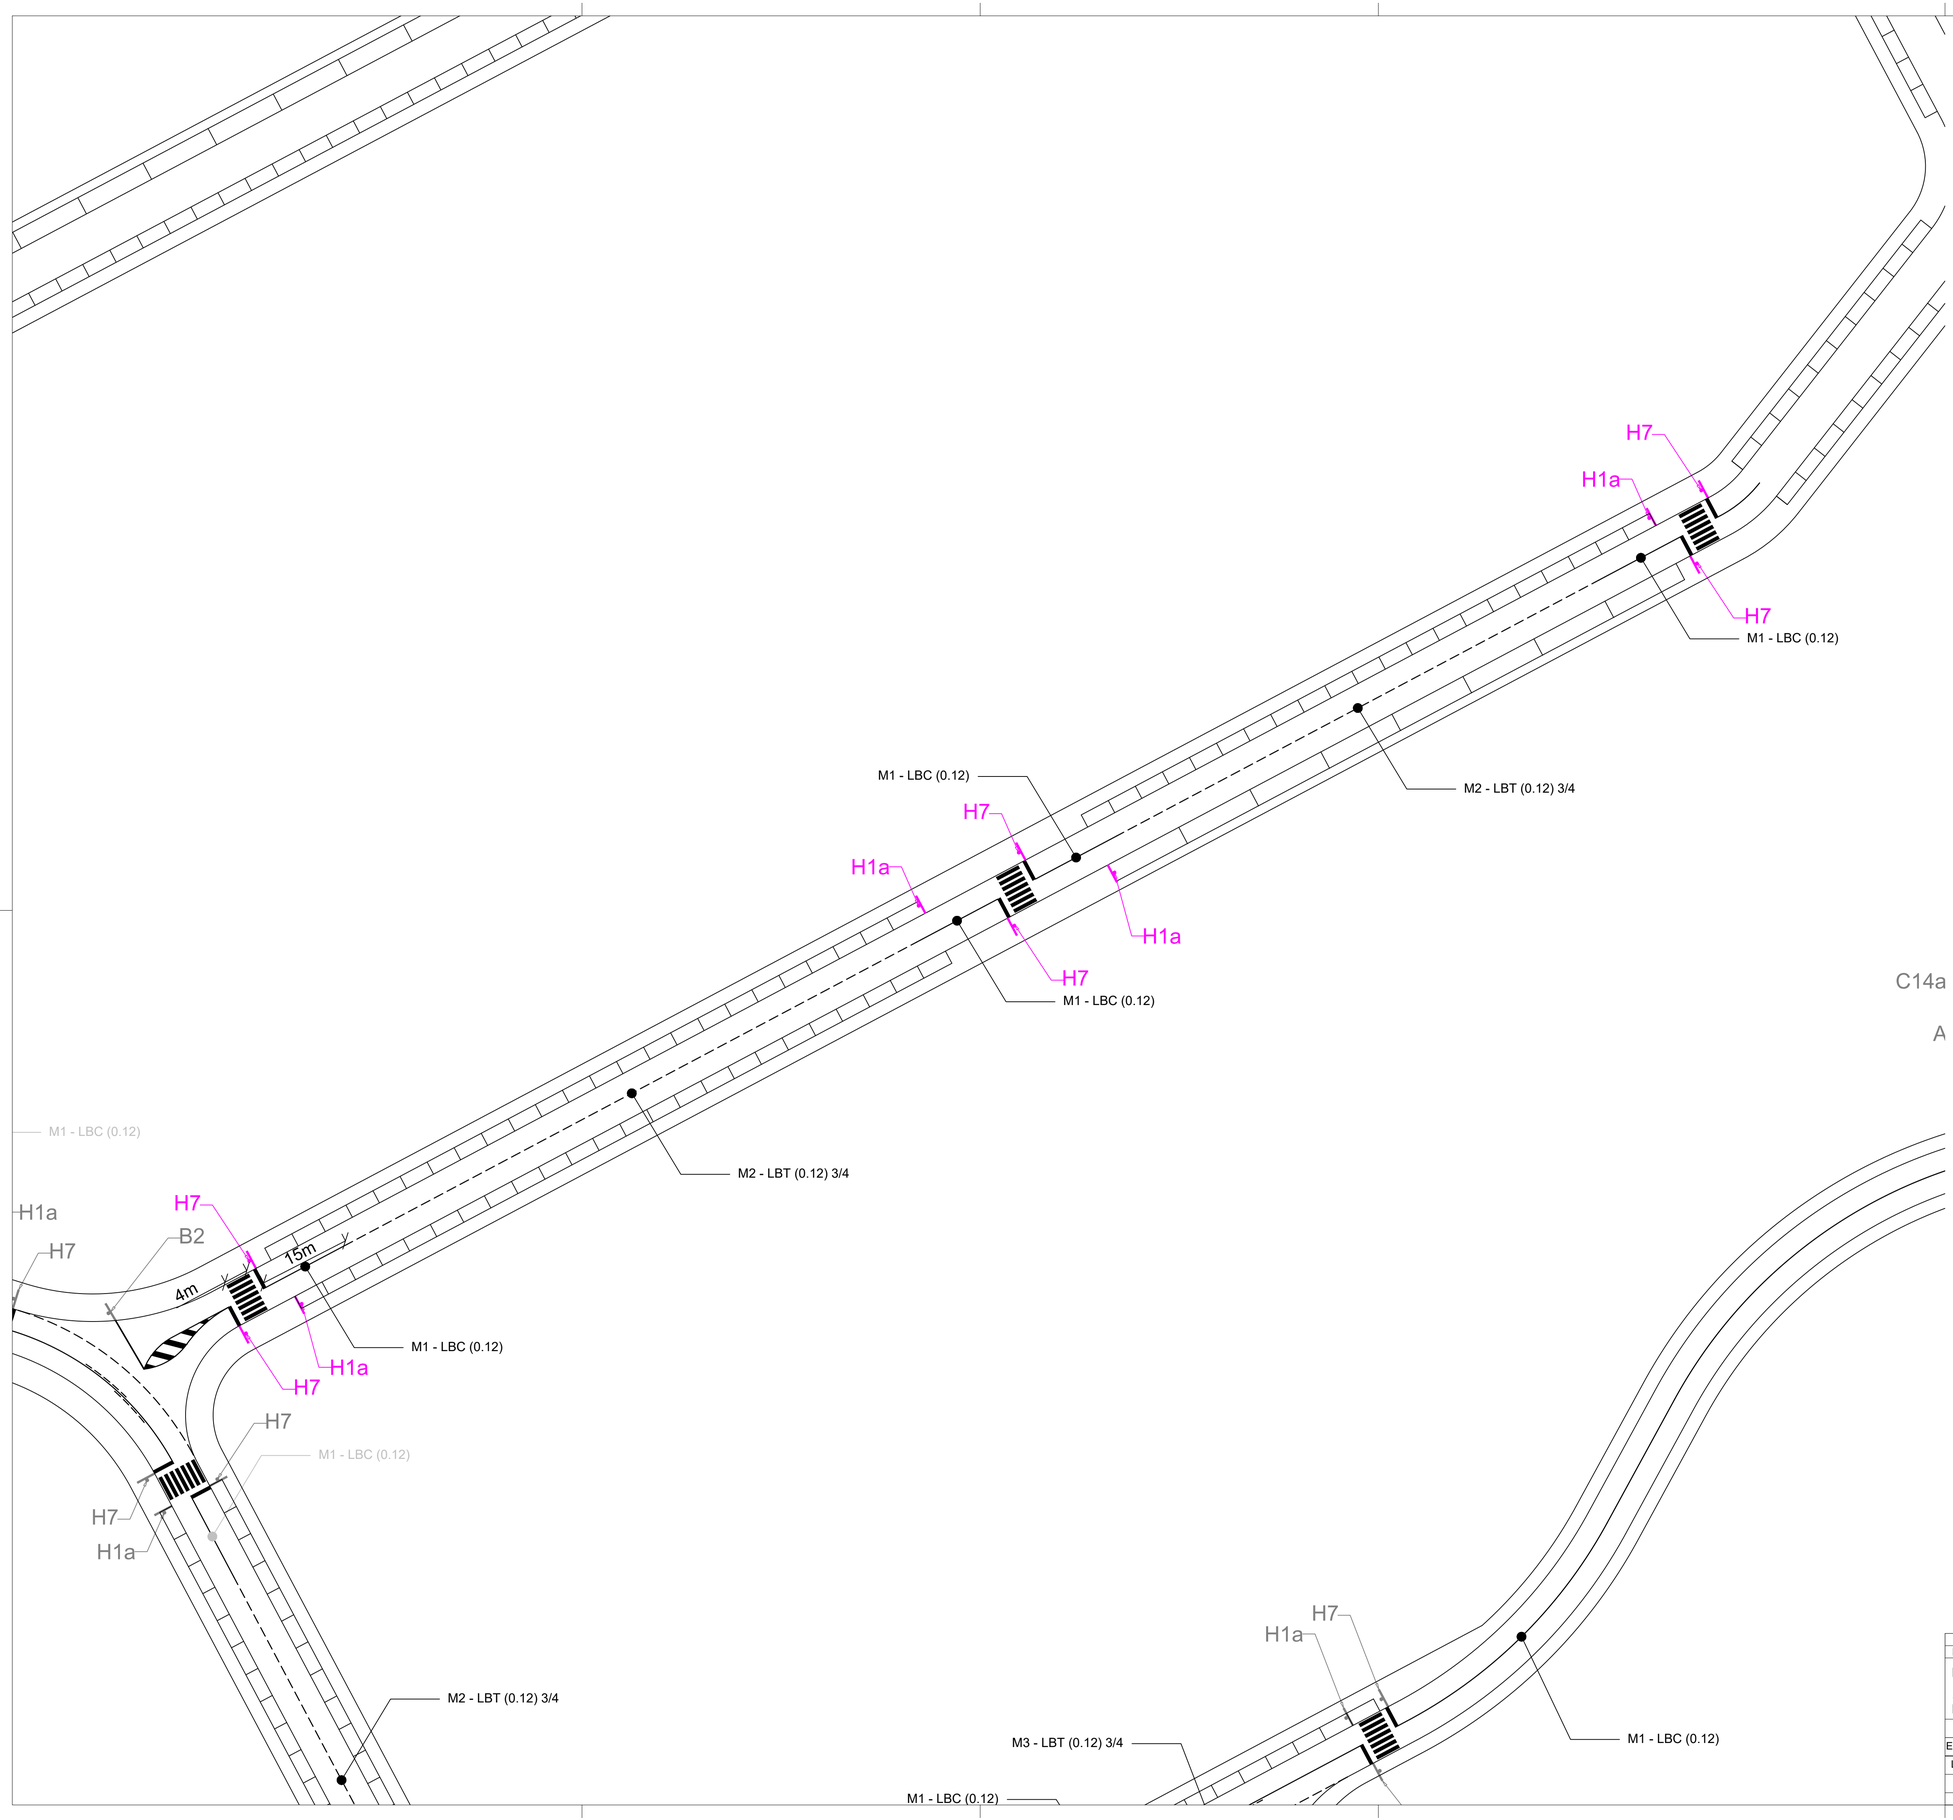

LEGENDA:

M1 - "Linha contínua" - LBC

M2 - "Linha descontínua" - LBT

M3 - "Linha Mista" - LBM

M8a - "Linha de Paragem"

Sinalização vertical

1	PROJECTO DE EXECUÇÃO	31/07/2019
Revisão N.º	Descrição da Revisão	Data:

Plano de Urbanização da Zona Empresarial de Alvaredo

2ª FASE

PLANTA DE TRABALHO - ARRUAMENTO

DG Civ PROJECTOS

David Galvão Civil, Lda. NIPC: 514 893 659 www.dgciv.com

Obra:	Zona Empresarial de Alvaredo				Desenho N.º
Especialidade:	Rede Viária - Sinalização				19PRJ0205F2SN01
Localização:	Alvaredo, Melgaço				
Projecto:	David Galvão	Desenho:	David Galvão	Verificação: David Galvão	Escala: 1/500

Este desenho é propriedade da David Galvão Civil, Lda., não podendo ser utilizado, reproduzido por todo ou em parte, ou comunicado a terceiros sem a sua expressa autorização.

Sinais de Dimensão Normal de 70cm

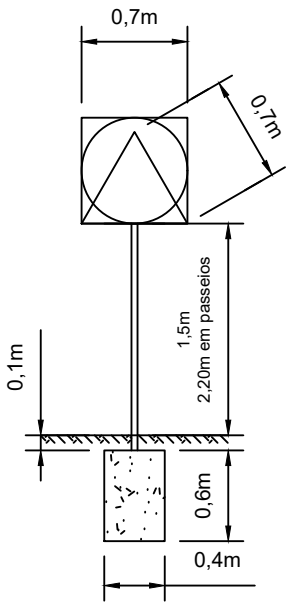

Prumo com 1 Sinal

Fundação com 0.40m de profundidade
Betão C16/20

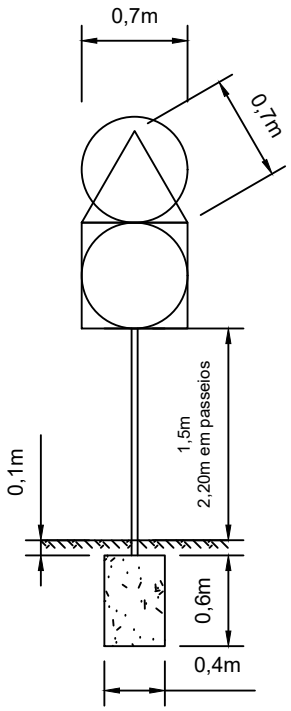

Prumo com 2 Sinais

Fundação com 0.60m de profundidade
Betão C16/20

0	PROJECTO DE EXECUÇÃO	10/07/2019
Revisão N.º	Descrição da Revisão	Data:

Plano de Urbanização da Zona Empresarial de Alvaredo

2ª FASE

PORMENORES SINALIZAÇÃO

DG Civ®
PROJECTOS
David Galvão Civil, Lda. NIPC: 514 893 699
www.dgciv.com
Rua Amália da Costa N.º47 2Dir. 4710-488 Braga

Obra:	Zona Empresarial de Alvaredo					Desenho N.º
Especialidade:	Rede Viária - Sinalização					19PRJ0205F2SN02
Localização:	Alvaredo, Melgaço					
Projecto:	David Galvão	Desenho:	David Galvão	Verificação:	David Galvão	Escala: S/escala

Este desenho é propriedade da David Galvão Civil, Lda., não podendo ser utilizado, reproduzido por todo ou em parte, ou comunicado a terceiros sem a sua expressa autorização.