


- LEGENDA:**
- Arruamento
 - Passeios
 - Estacionamento Veículos Ligeiros
 - Estacionamento Veículos Pesados
 - Taludes Escavação
 - Taludes Aterro

1	PROJECTO DE EXECUÇÃO	31/07/2019
Revisão N.º	Descrição da Revisão	Data:
Plano de Urbanização da Zona Empresarial de Alvaredo		 DG Civ <small>PROJECTOS</small>
2ª FASE		
PLANTA DE APRESENTAÇÃO - ARRUEAMENTO		Desenho N.º
Obra:	Zona Empresarial de Alvaredo	19PRJ0205F2RV01
Especialidade:	Rede Viária	
Localização:	Alvaredo, Melgaço	
Projecto:	David Galvão	Desenho: David Galvão
	Verificação: David Galvão	Escala: 1/500

Este desenho é propriedade de David Galvão Civil, Lda, não podendo ser utilizado, reproduzido por todo ou em parte, ou comunicado a terceiros sem a sua expressa autorização.

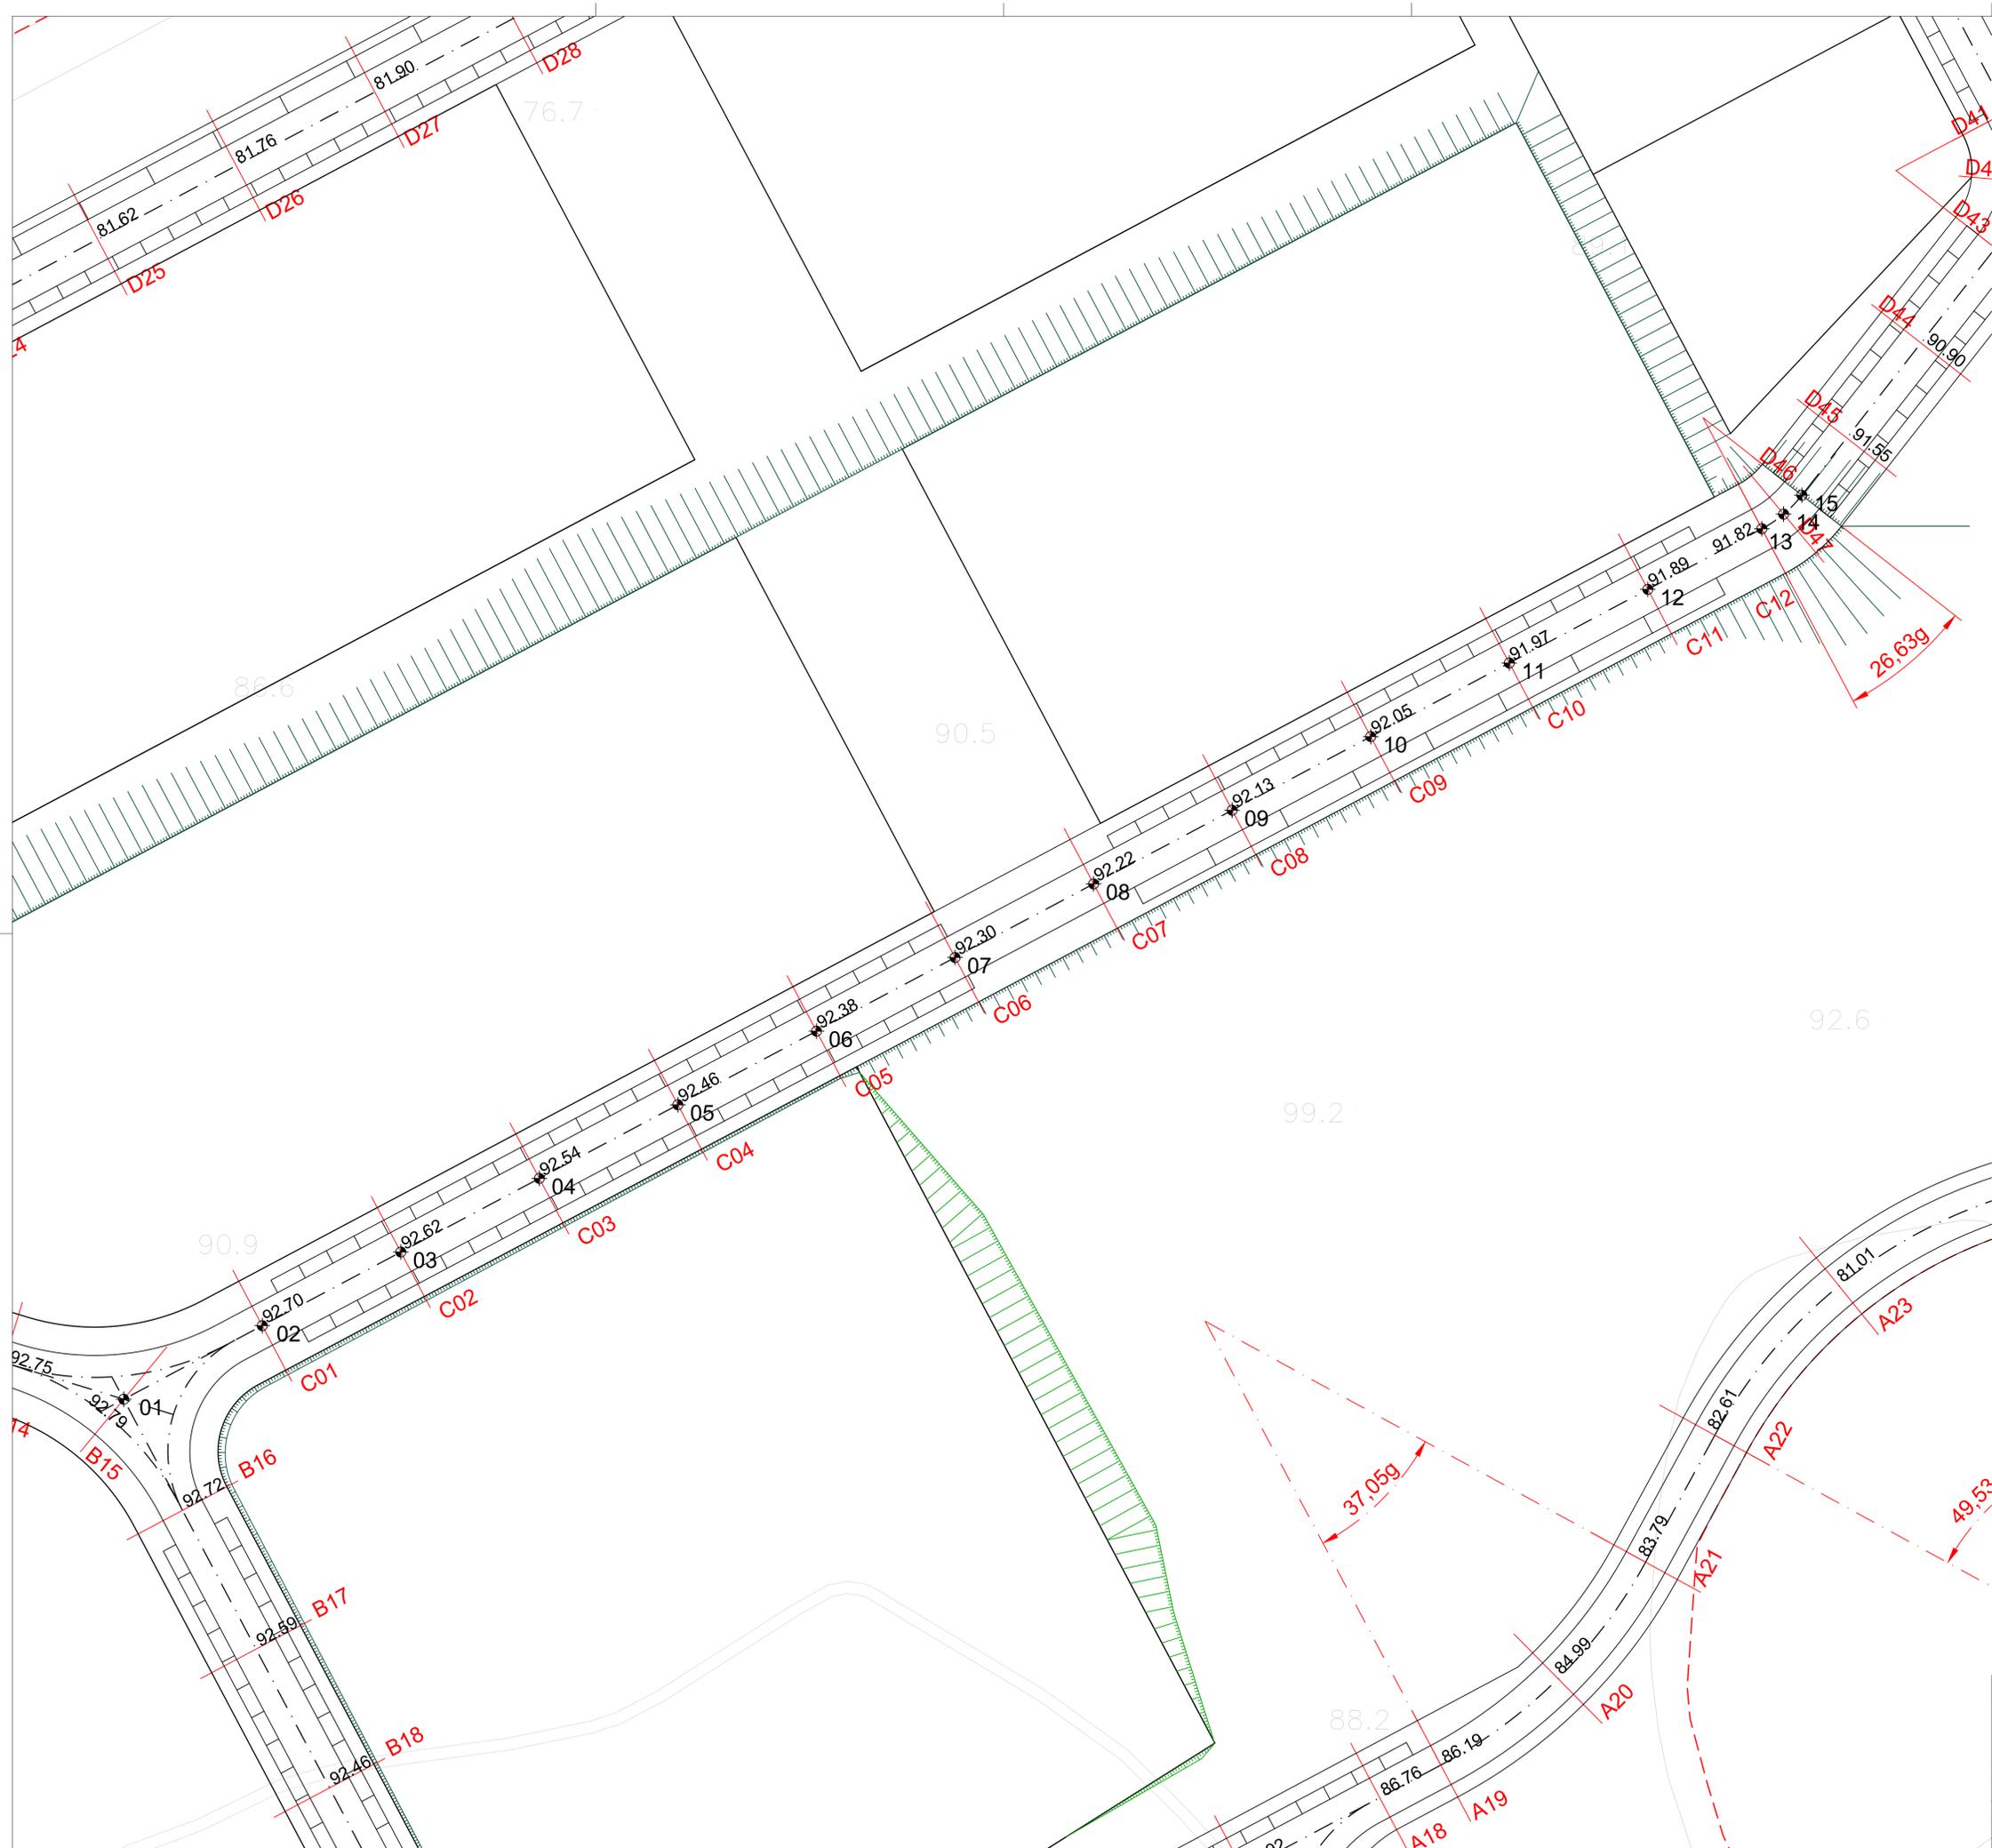

Ponto	P (m)	M (m)
01	-15359.7189	269909.2448
02	-15337.6343	269920.9611
03	-15315.5498	269932.6774
04	-15293.4652	269944.3927
05	-15271.3807	269956.1101
06	-15249.2961	269967.8264
07	-15227.2115	269979.5427
08	-15205.127	269991.259
09	-15183.0424	270002.9753
10	-15160.9579	270014.6917
11	-15138.8733	270026.408
12	-15116.7887	270038.1243
13	-15098.6064	270047.7704
14	-15095.1426	270050.1014
15	-15092.2381	270053.1007

- LEGENDA:
- Arruamento
 - Passeios
 - Estacionamento Veículos Ligeiros
 - Estacionamento Veículos Pesados
 - Limites 2ª Fase
 - Taludes Escavação
 - Taludes Aterro
 - C(.....)D(.....) Perfis Arruamento

Revisão N.º	Descrição da Revisão	Data:
1	PROJECTO DE EXECUÇÃO	31/07/2019
Plano de Urbanização da Zona Empresarial de Alvaredo 2ª FASE PLANTA DE TRABALHO - ARRUAMENTO		
Obra:	Zona Empresarial de Alvaredo	Desenho N.º
Especialidade:	Rede Viária	19PRJ0205F2RV02
Localização:	Alvaredo, Melgaço	
Projecto:	David Galvão	Desenho: David Galvão
	Verificação: David Galvão	Escala: 1/500

Este desenho é propriedade de David Galvão Civil, Lda, não podendo ser utilizado, reproduzido por todo ou em parte, ou comunicado a terceiros sem a sua expressa autorização.