


P13
P14
P15
P16
P17
P18
P19

- LEGENDA:**
- Aterro
 - Escavação
 - Linha Terreno
 - Linha Terraplenagem
 - Limites PUZEA

0	PROJECTO DE EXECUÇÃO				09/07/2019
Revisão N.º	Descrição da Revisão				Data:
Plano de Urbanização da Zona Empresarial de Alvaredo					 <small>David Galvão Civil, Lda. NIPC: 514 893 699 www.dgcv.com Rua Amália de Gusmão, N.º 187 2001 - 4710-588 Braga</small>
TERRAPLENAGENS					
Perfis Transversais P13 a P19					Desenho N.º
Obra:	Zona Empresarial de Alvaredo				19PRJ0205F2TRV01
Especialidade:	Terraplenagens 2ª FASE				
Localização:	Alvaredo, Melgaço				
Projecto:	David Galvão	Desenho:	David Galvão	Verificação:	David Galvão
Escala: V-1/1000;H-1/1000					
Este desenho é propriedade da David Galvão Civil, Lda., não podendo ser utilizado, reproduzido por todo ou em parte, ou comunicado a terceiros sem a sua expressa autorização.					

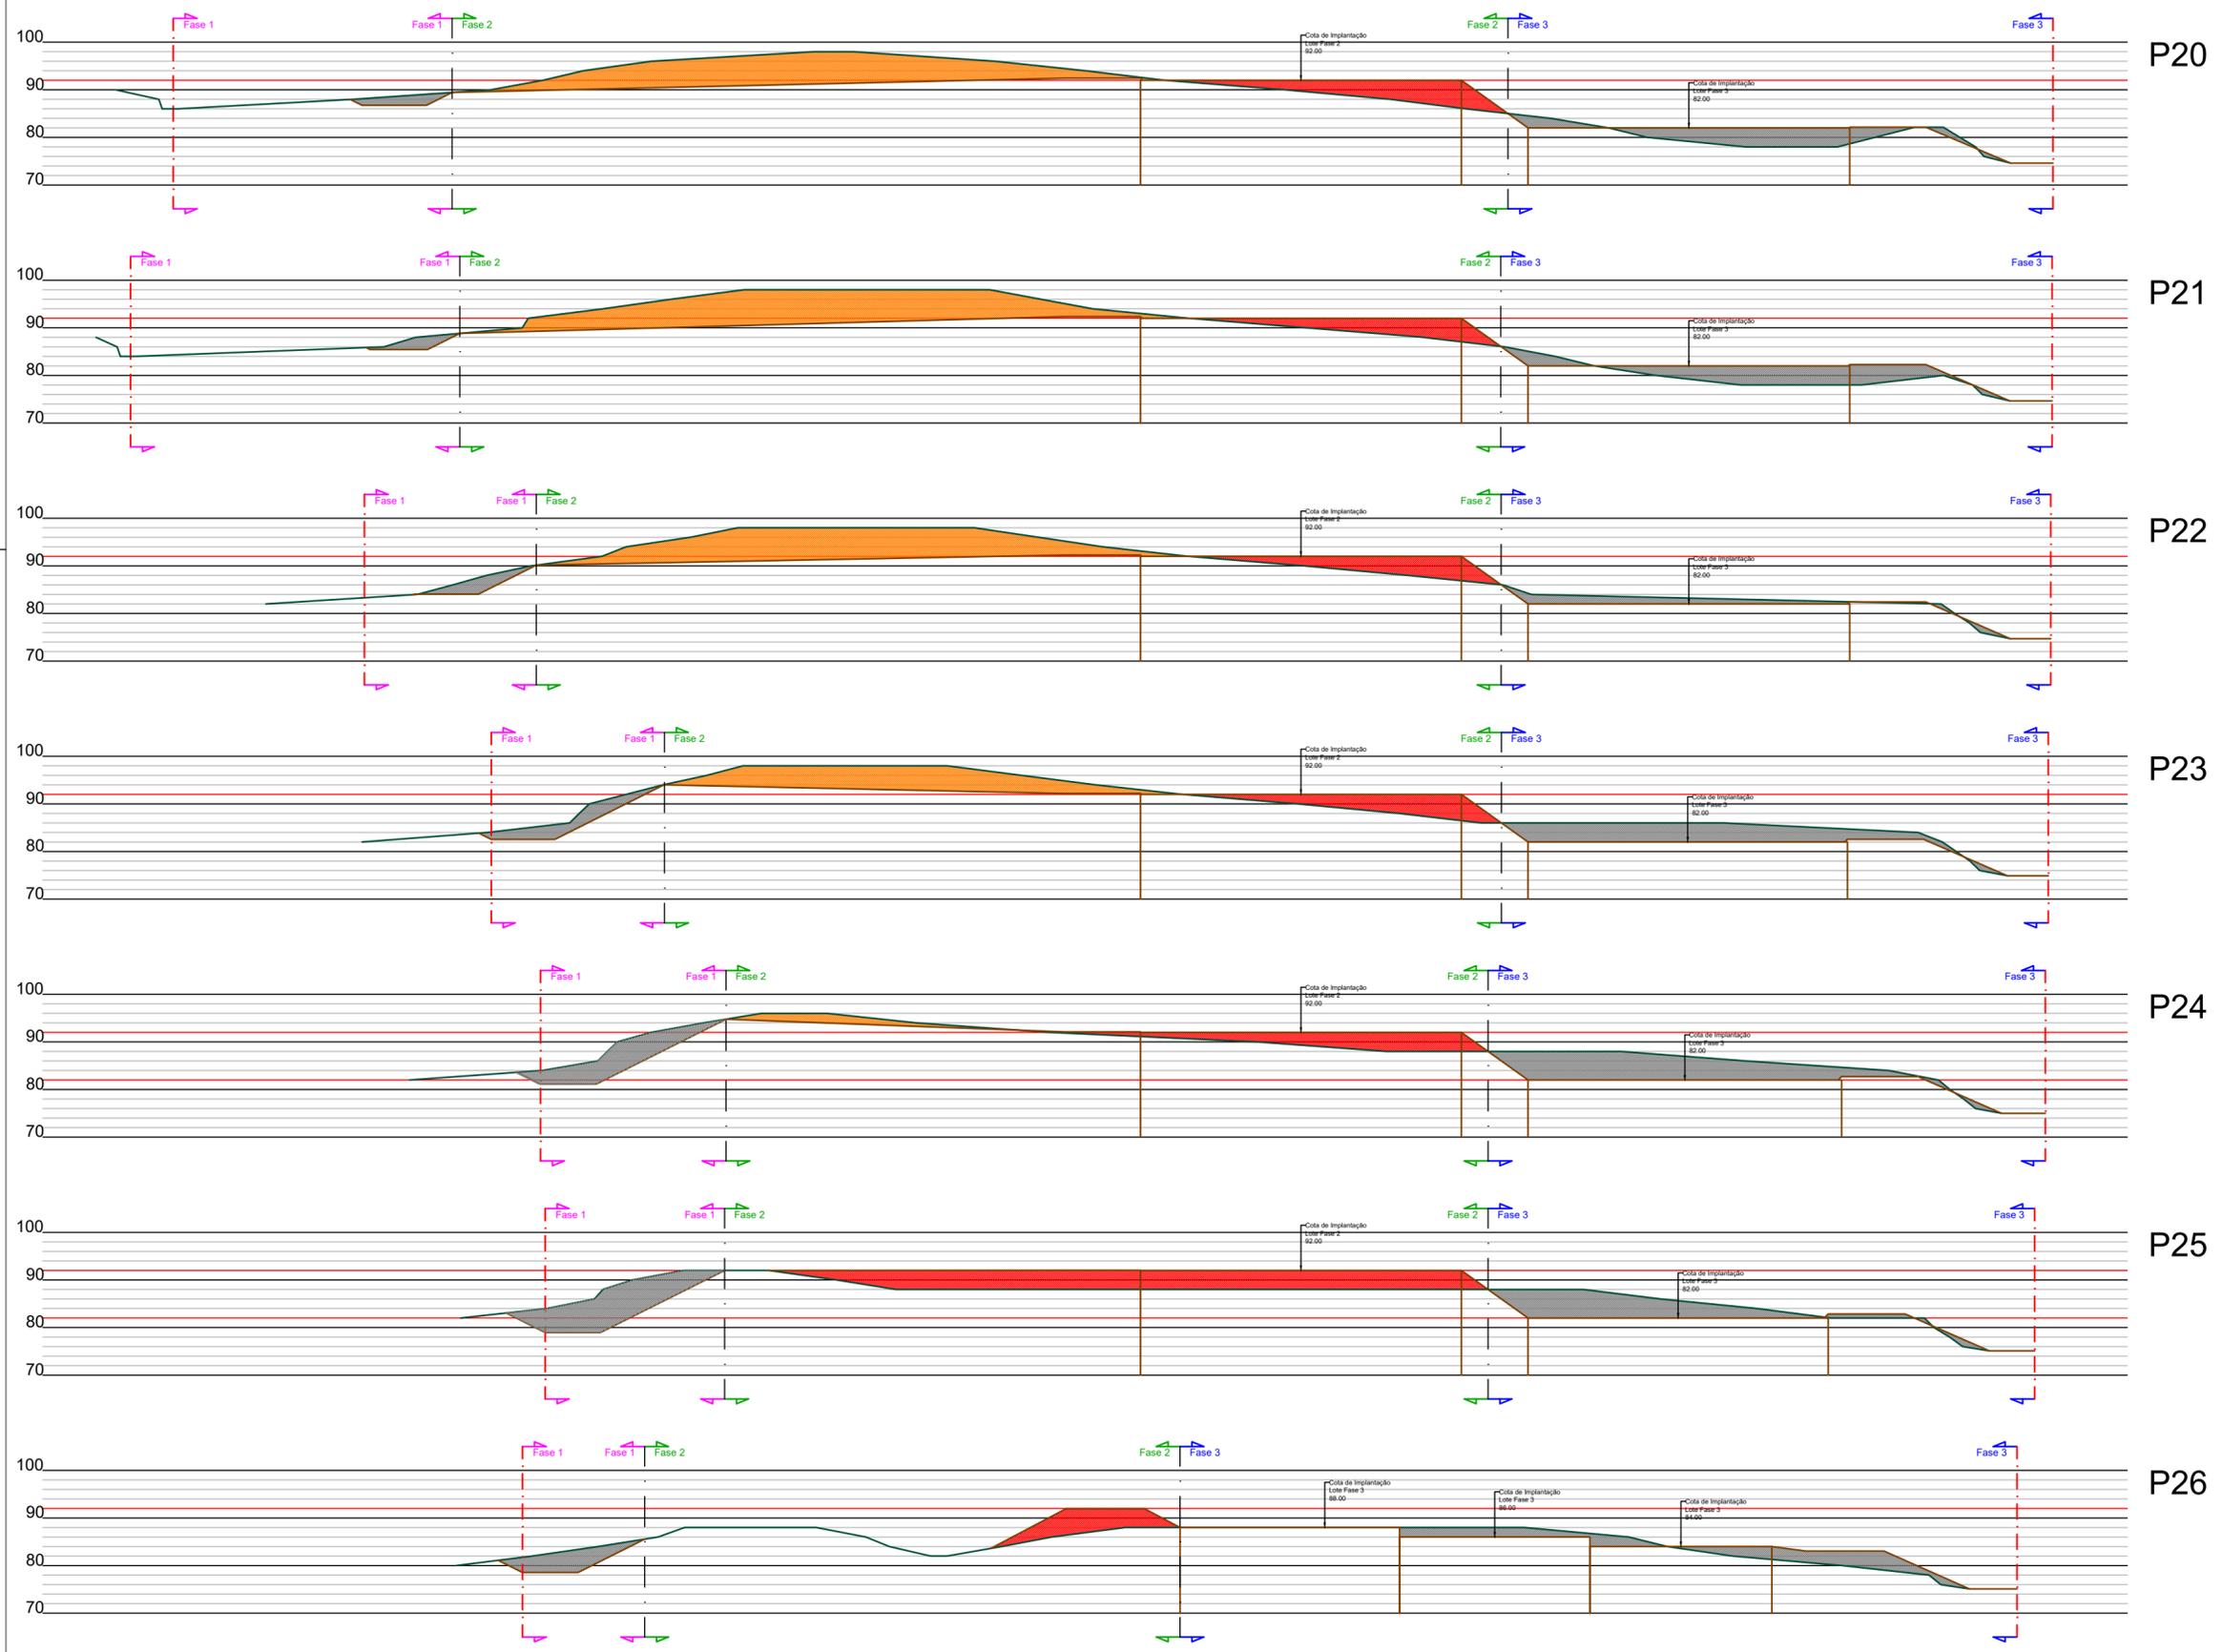

- LEGENDA:**
- Aterro
 - Escavação
 - Linha Terreno
 - Linha Terraplenagem
 - Limites PUZEA

0	PROJECTO DE EXECUÇÃO				09/07/2019
Revisão N.º	Descrição da Revisão				Data:
Plano de Urbanização da Zona Empresarial de Alvaredo					
TERRAPLENAGENS					
Perfis Transversais P20 a P26					
Obra:	Zona Empresarial de Alvaredo				Desenho N.º
Especialidade:	Terraplenagens 2ª FASE				19PRJ0205F2TRV02
Localização:	Alvaredo, Melgaço				
Projecto:	David Galvão	Desenho:	David Galvão	Verificação:	David Galvão
Escala: V-1/1000;H-1/1000					
Este desenho é propriedade da David Galvão Civil, Lda., não podendo ser utilizado, reproduzido por todo ou em parte, ou comunicado a terceiros sem a sua expressa autorização.					

