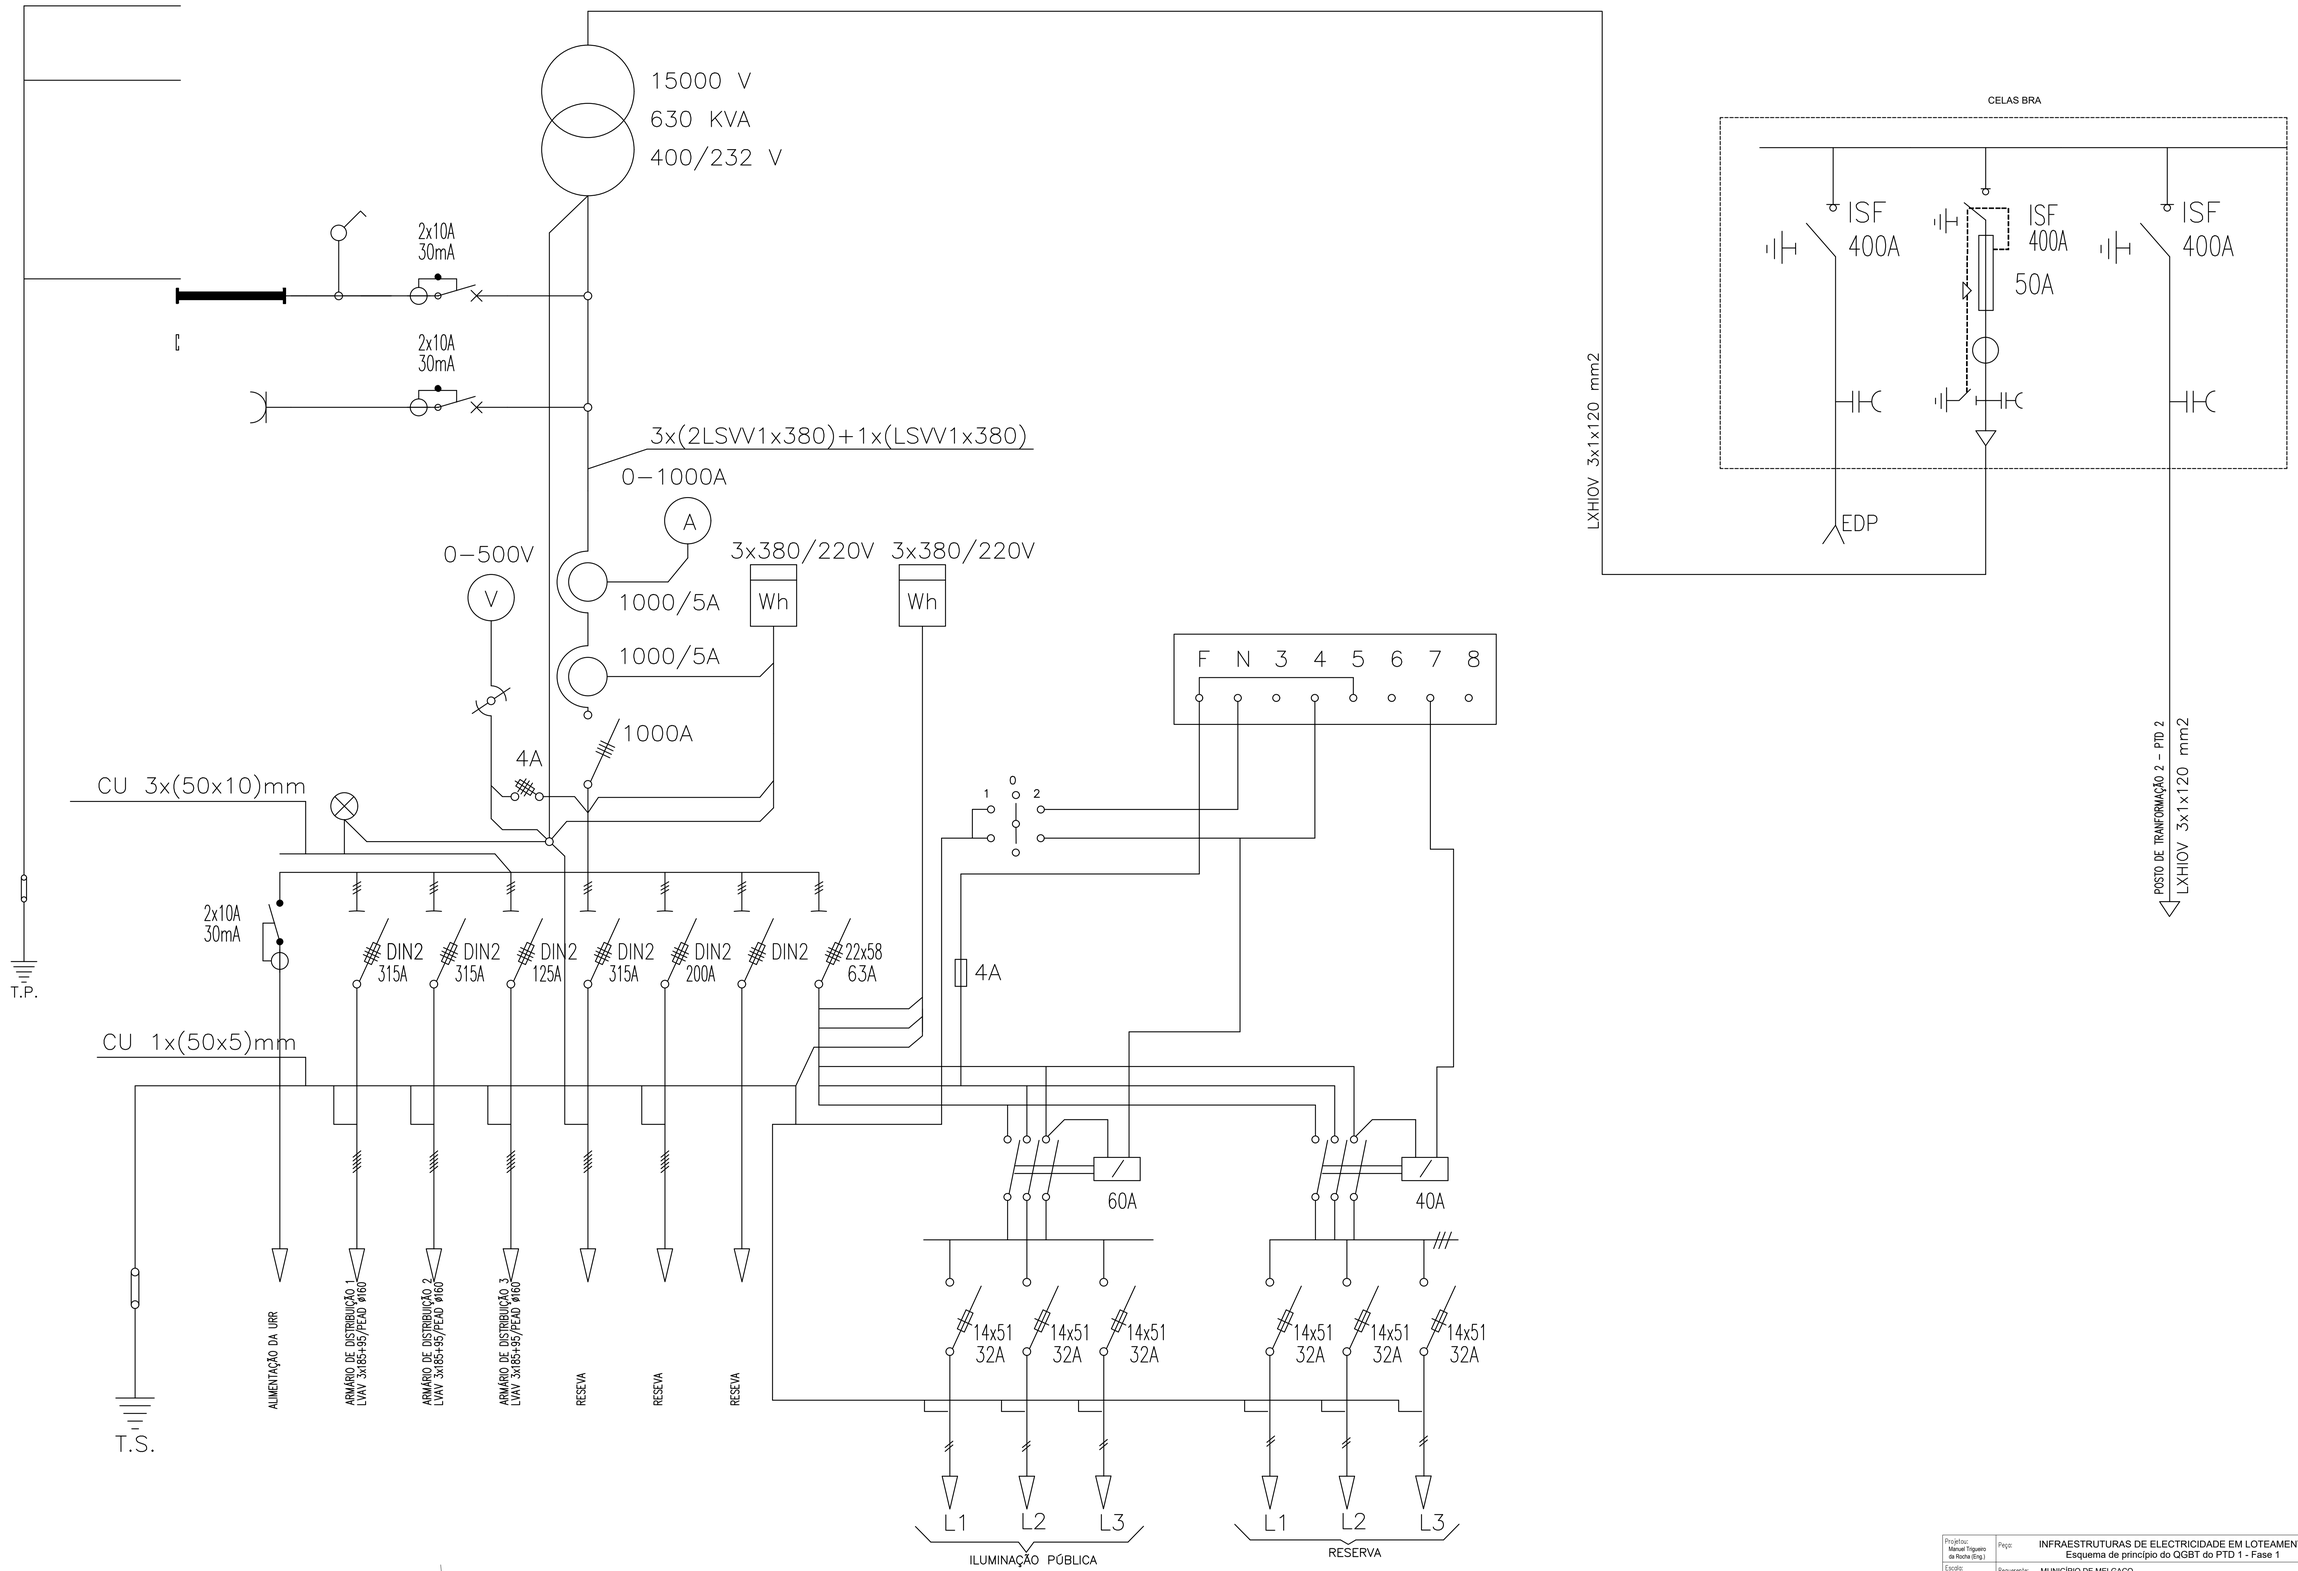

Projetou: Manuel Trigueiro da Rocha (Eng.)	Peço:	INFRAESTRUTURAS DE ELECTRICIDADE EM LOTEAMENTO Esquema de princípio do QGBT do PTD 1 - Fase 1	Des. Nº 03
Escala: S/Escala	Requerente: MUNICÍPIO DE MELGAÇO Local da obra: Lugar de Bouças - 4960-010-Alvaredo - MELGAÇO	Coordenadas GPS N:42º05'51.8" W: 8º18'59.4"	Data: 2019-05-15