


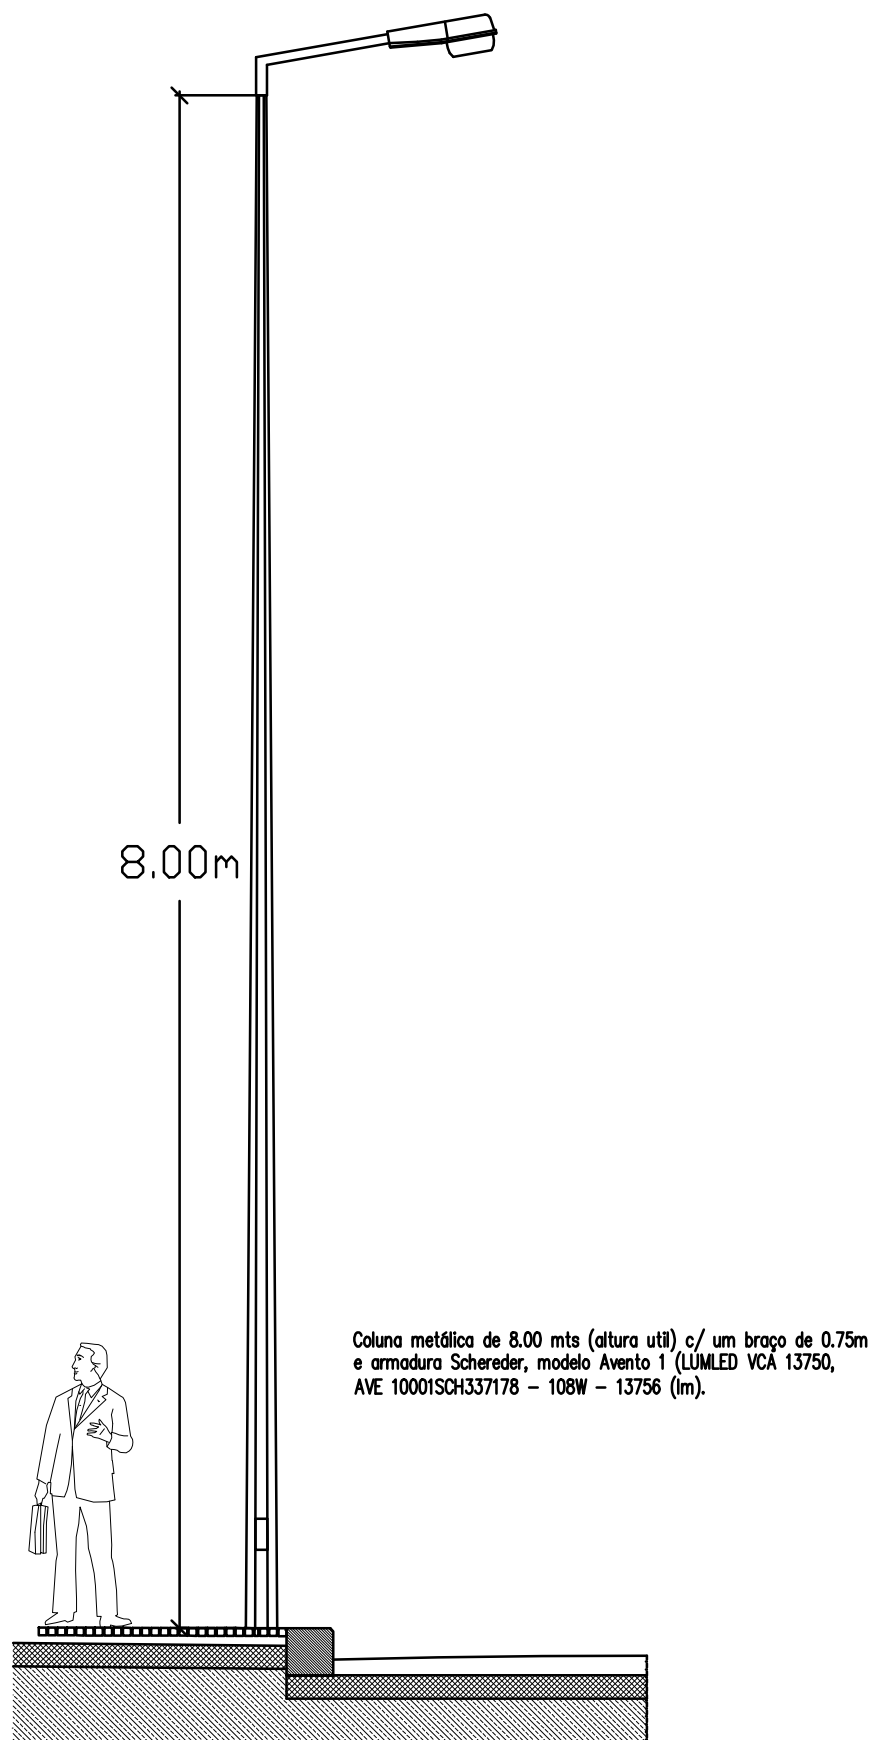

Coluna para Iluminação Pública - IP

Projectou: Manuel Trigueiro da Rocha (Eng.)	Peça: INFRAESTRUTURAS DE ELECTRICIDADE EM LOTEAMENTO Coluna de Iluminação Pública	Des. N° 05
Escala: S/Escala	Requerente: MUNICÍPIO DE MELGAÇO Local da obra: Lugar de Bouças - 4960-010-Alvaredo - MELGAÇO	Coordenadas GPS N: 42°05'51.8" W: 8°18'59.4" Data: 2019-05-15