


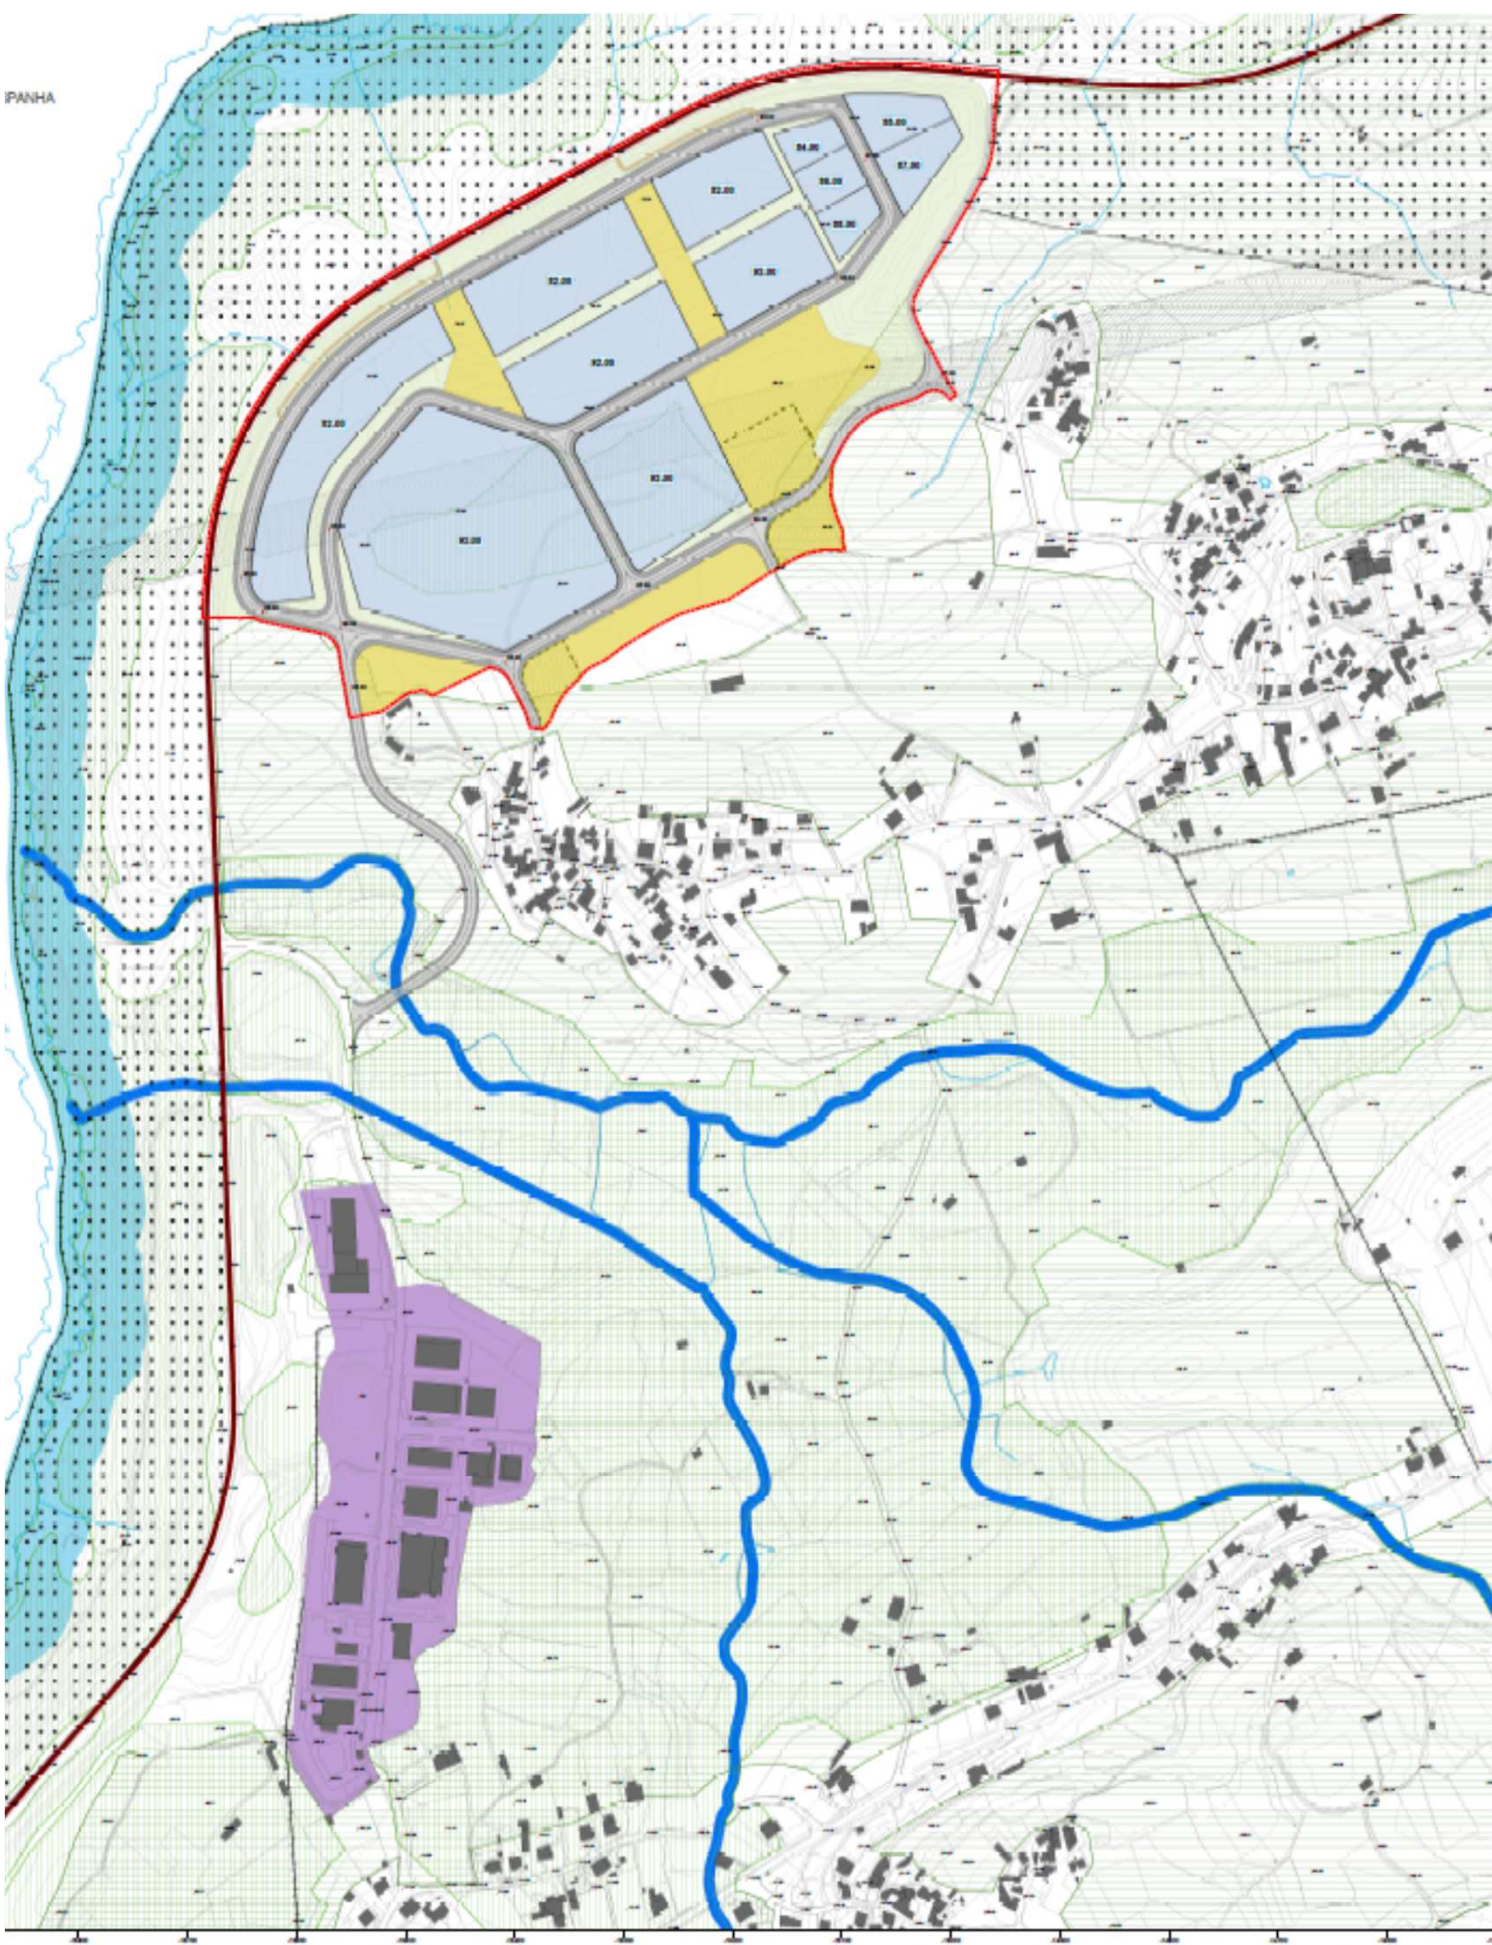

Projetou: <i>Manuel Trigueiro da Rocha (Eng.)</i>	Peça: INFRAESTRUTURAS DE ELETRICIDADE EM LOTEAMENTO Planta de Localização	DES.Nº01
Escala: 1: 5000	Requerente: ZONA EMPRESARIAL DE ALVAREDO Local : Alvaredo - MELGAÇO	Data: 2019-04