



- LEGENDA:
- Linha M1 - LBC
  - Linha M2 - LBT
  - Linha M3 - LBT
  - Marcas Transversais
  - ▨ Raias Obliquas
  - ⊕ Pavimento Zona de Estacionamento para Mobilidade Reduzida
  - ▭ Zona de Entrada de Lotes - Rampa
  - ⊞ Acessibilidades
  - ▨ Passadeiras Pedões

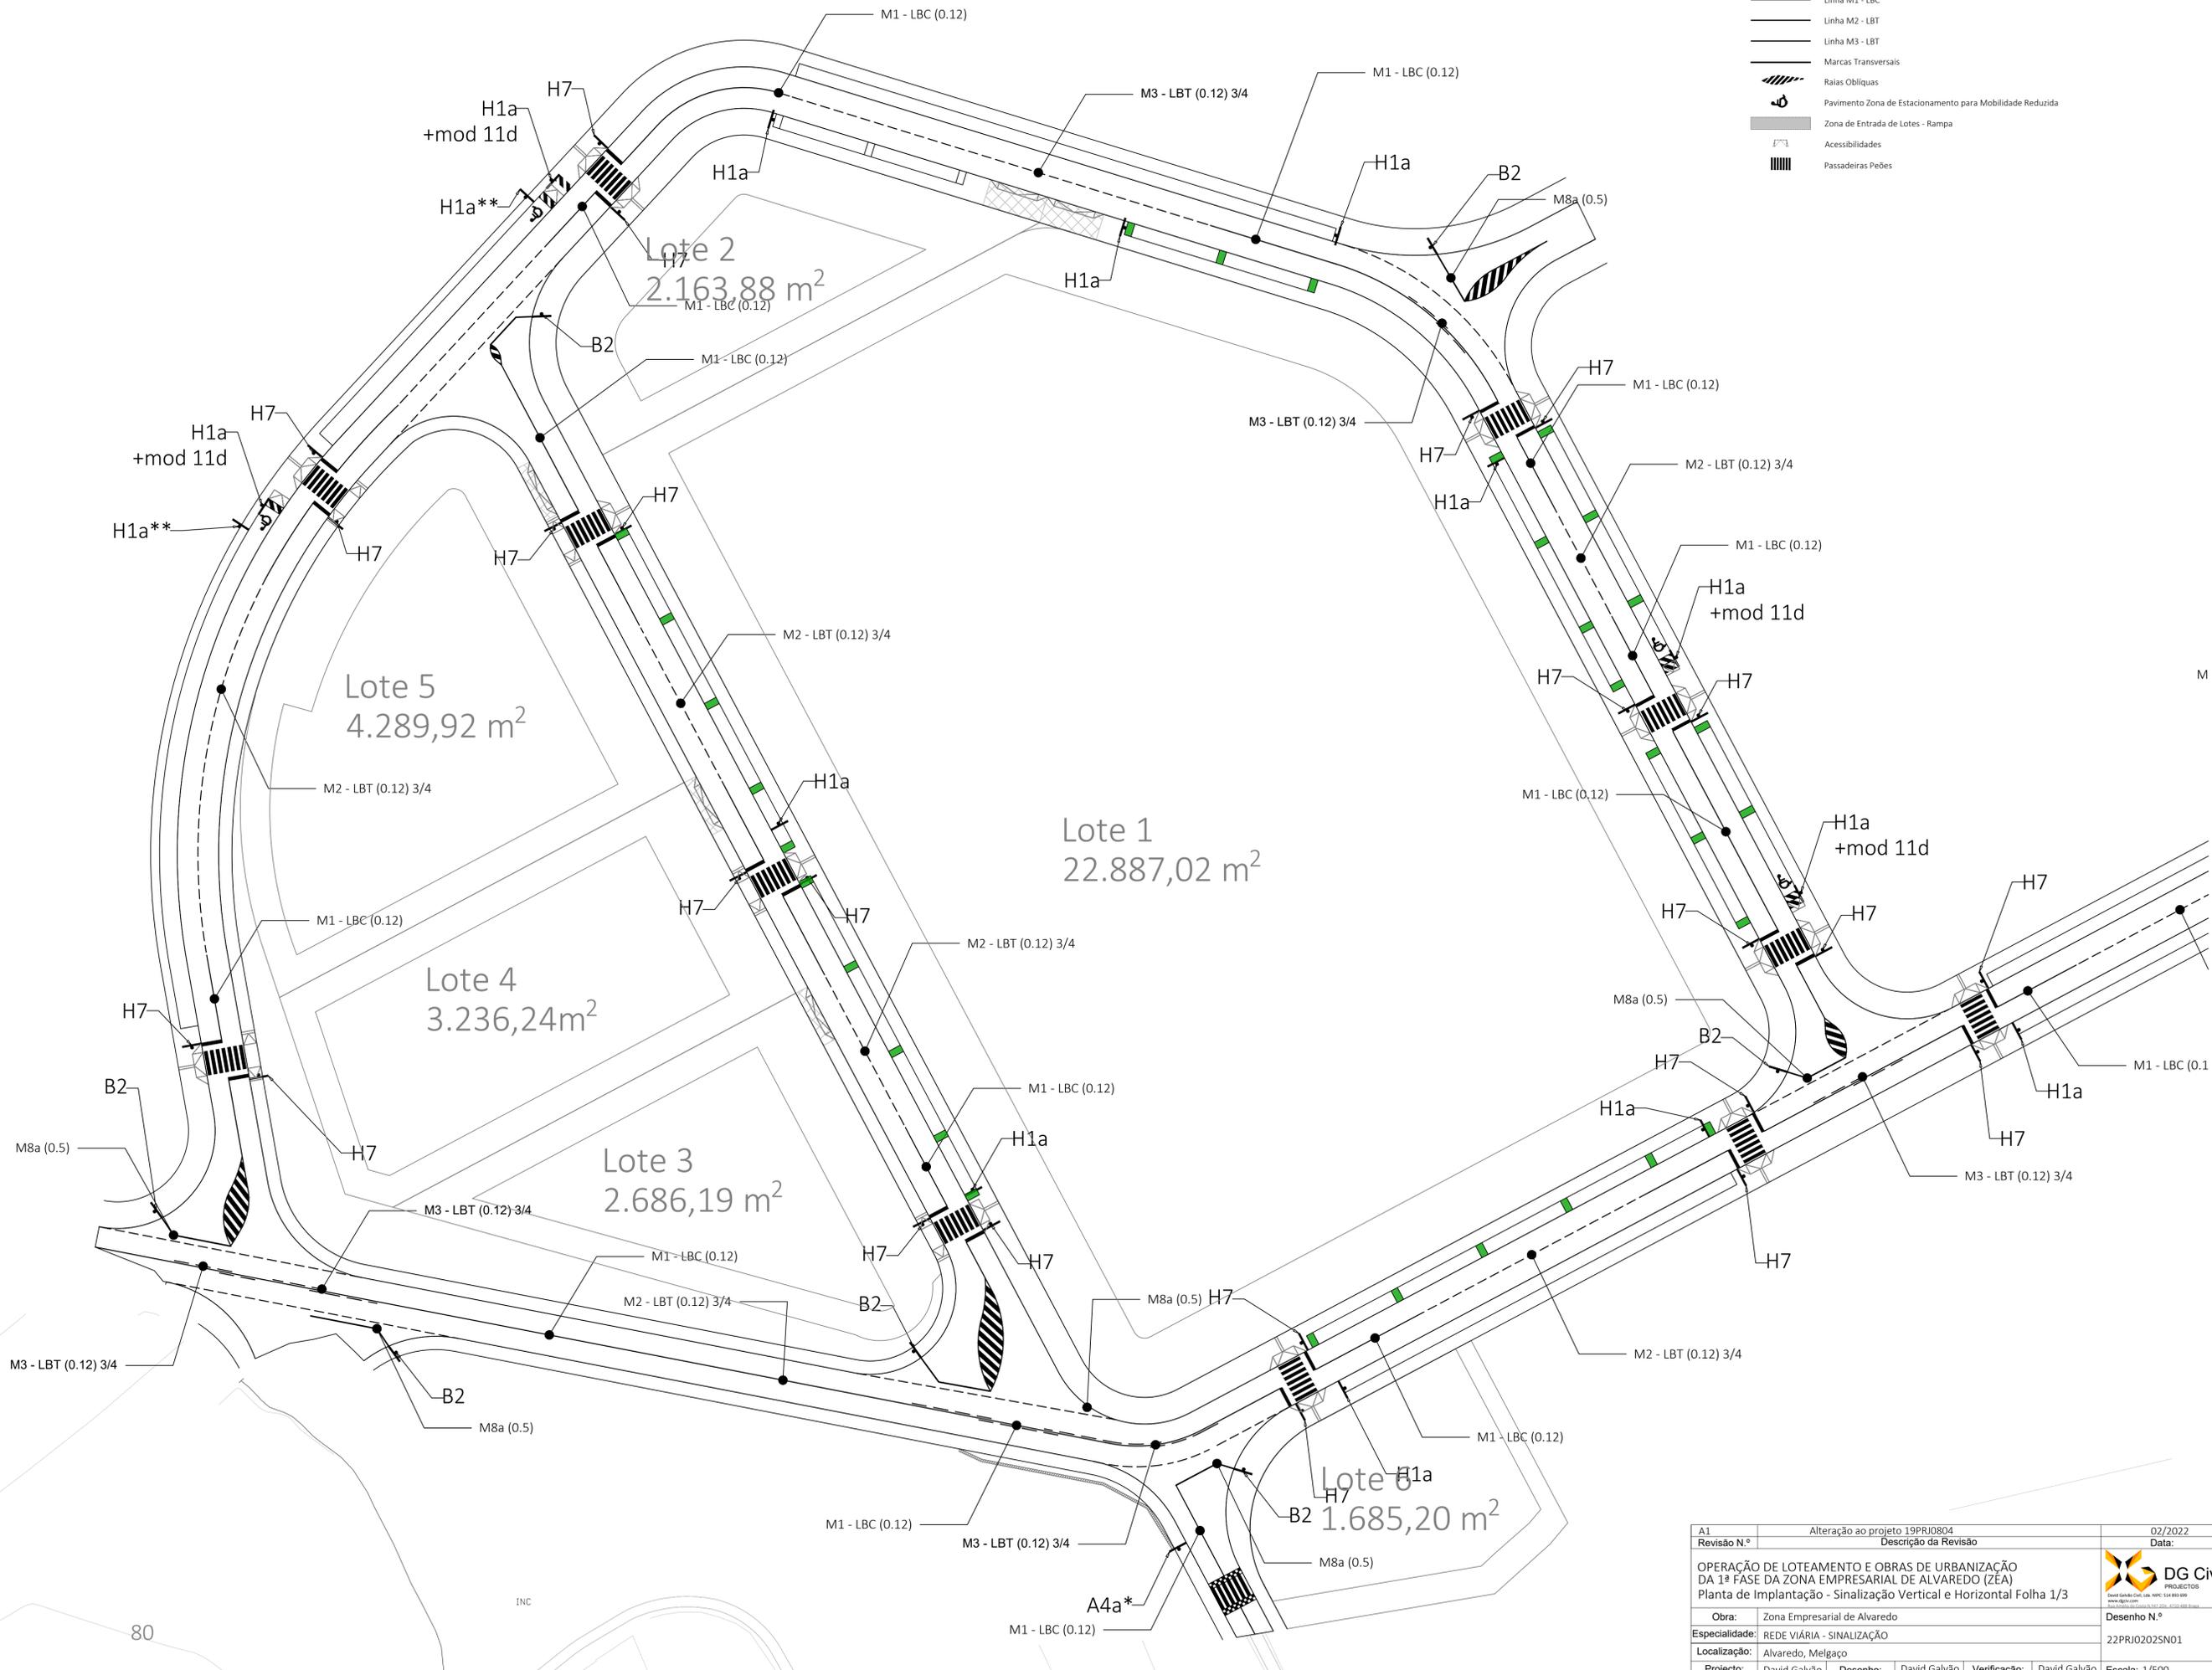


A1	Alteração ao projeto 19PRJ0804	02/2022
Revisão N.º	Descrição da Revisão	Data:
<b>OPERAÇÃO DE LOTEAMENTO E OBRAS DE URBANIZAÇÃO DA 1ª FASE DA ZONA EMPRESARIAL DE ALVAREDO (ZÉA)</b> Planta de Implantação - Sinalização Vertical e Horizontal Folha 1/3		 PRODUTOS David Galvão Civil, Lda. NIPC 544 893 050 www.dg-civ.com Rua da Indústria, 110 - 4710-003 Braga
Obra:	Zona Empresarial de Alvaredo	Desenho N.º
Especialidade:	REDE VIÁRIA - SINALIZAÇÃO	22PRJ0202SN01
Localização:	Alvaredo, Melgaço	
Projecto:	David Galvão	Desenho: David Galvão
	Verificação: David Galvão	Escala: 1/500
<small>Este desenho é propriedade de David Galvão Civil, Lda., não podendo ser utilizado, reproduzido por todo ou em parte, ou comunicado a terceiros sem a sua expressa autorização.</small>		

- LEGENDA:
- Linha M1 - LBC
  - Linha M2 - LBT
  - Linha M3 - LBT
  - Marcas Transversais
  - ▨ Raias Obliquas
  - ▨ Pavimento Zona de Estacionamento para Mobilidade Reduzida
  - ▨ Zona de Entrada de Lotes - Rampa
  - ⊕ Acessibilidades
  - ▨ Passadeiras Peões

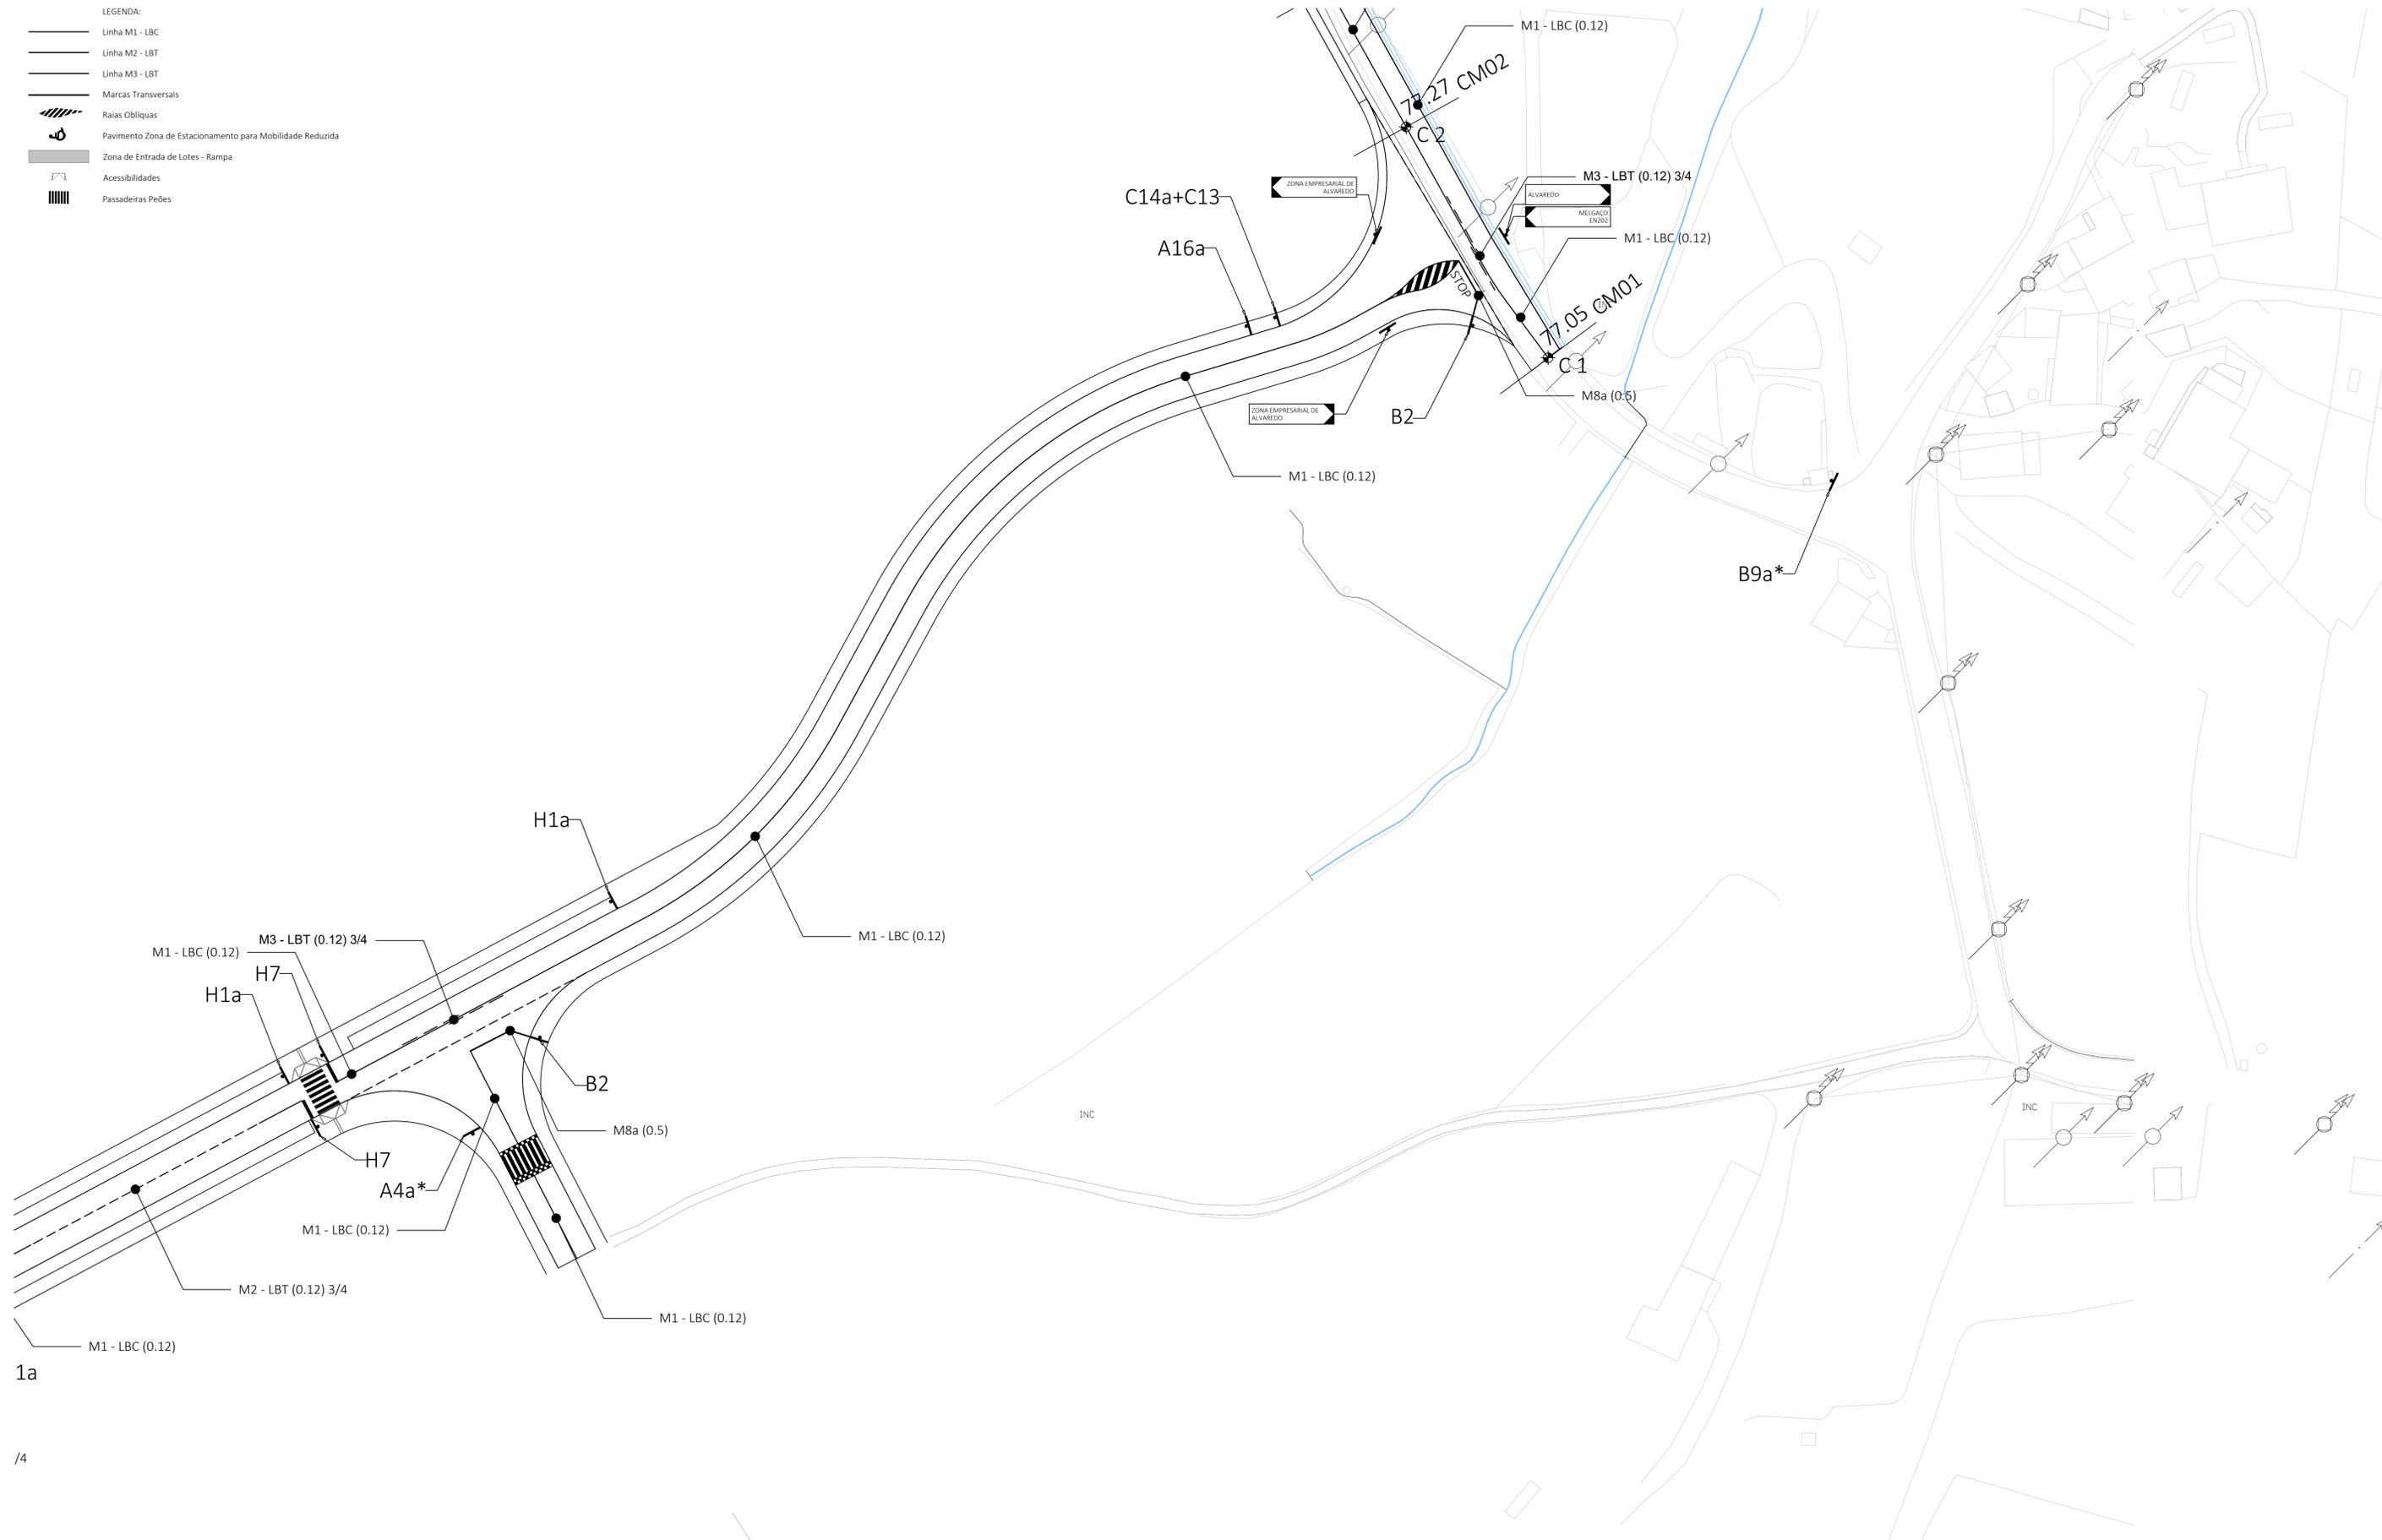

1a  
/4

A1	Alteração ao projeto 19PRJ0804	02/2022
Revisão N.º	Descrição da Revisão	Data:
<b>OPERAÇÃO DE LOTEAMENTO E OBRAS DE URBANIZAÇÃO DA 1ª FASE DA ZONA EMPRESARIAL DE ALVAREDO (ZEA)</b> Planta de Implantação - Sinalização Vertical e Horizontal Folha 2/3		 David Galvão Civil, Lda. NIPC 548 893 019 www.dgcivil.com Rua da Liberdade 110, 112, 114, 200
Obra:	Zona Empresarial de Alvarredo	
Especialidade:	REDE VIÁRIA - SINALIZAÇÃO	22PRJ0202SN02
Localização:	Alvaredo, Melgaço	
Projecto:	David Galvão	Desenho: David Galvão
	Verificação: David Galvão	Escala: 1/500
<small>Este desenho é propriedade de David Galvão Civil, Lda., não podendo ser utilizado, reproduzido por todo ou em parte, ou comunicado a terceiros sem a sua expressa autorização.</small>		

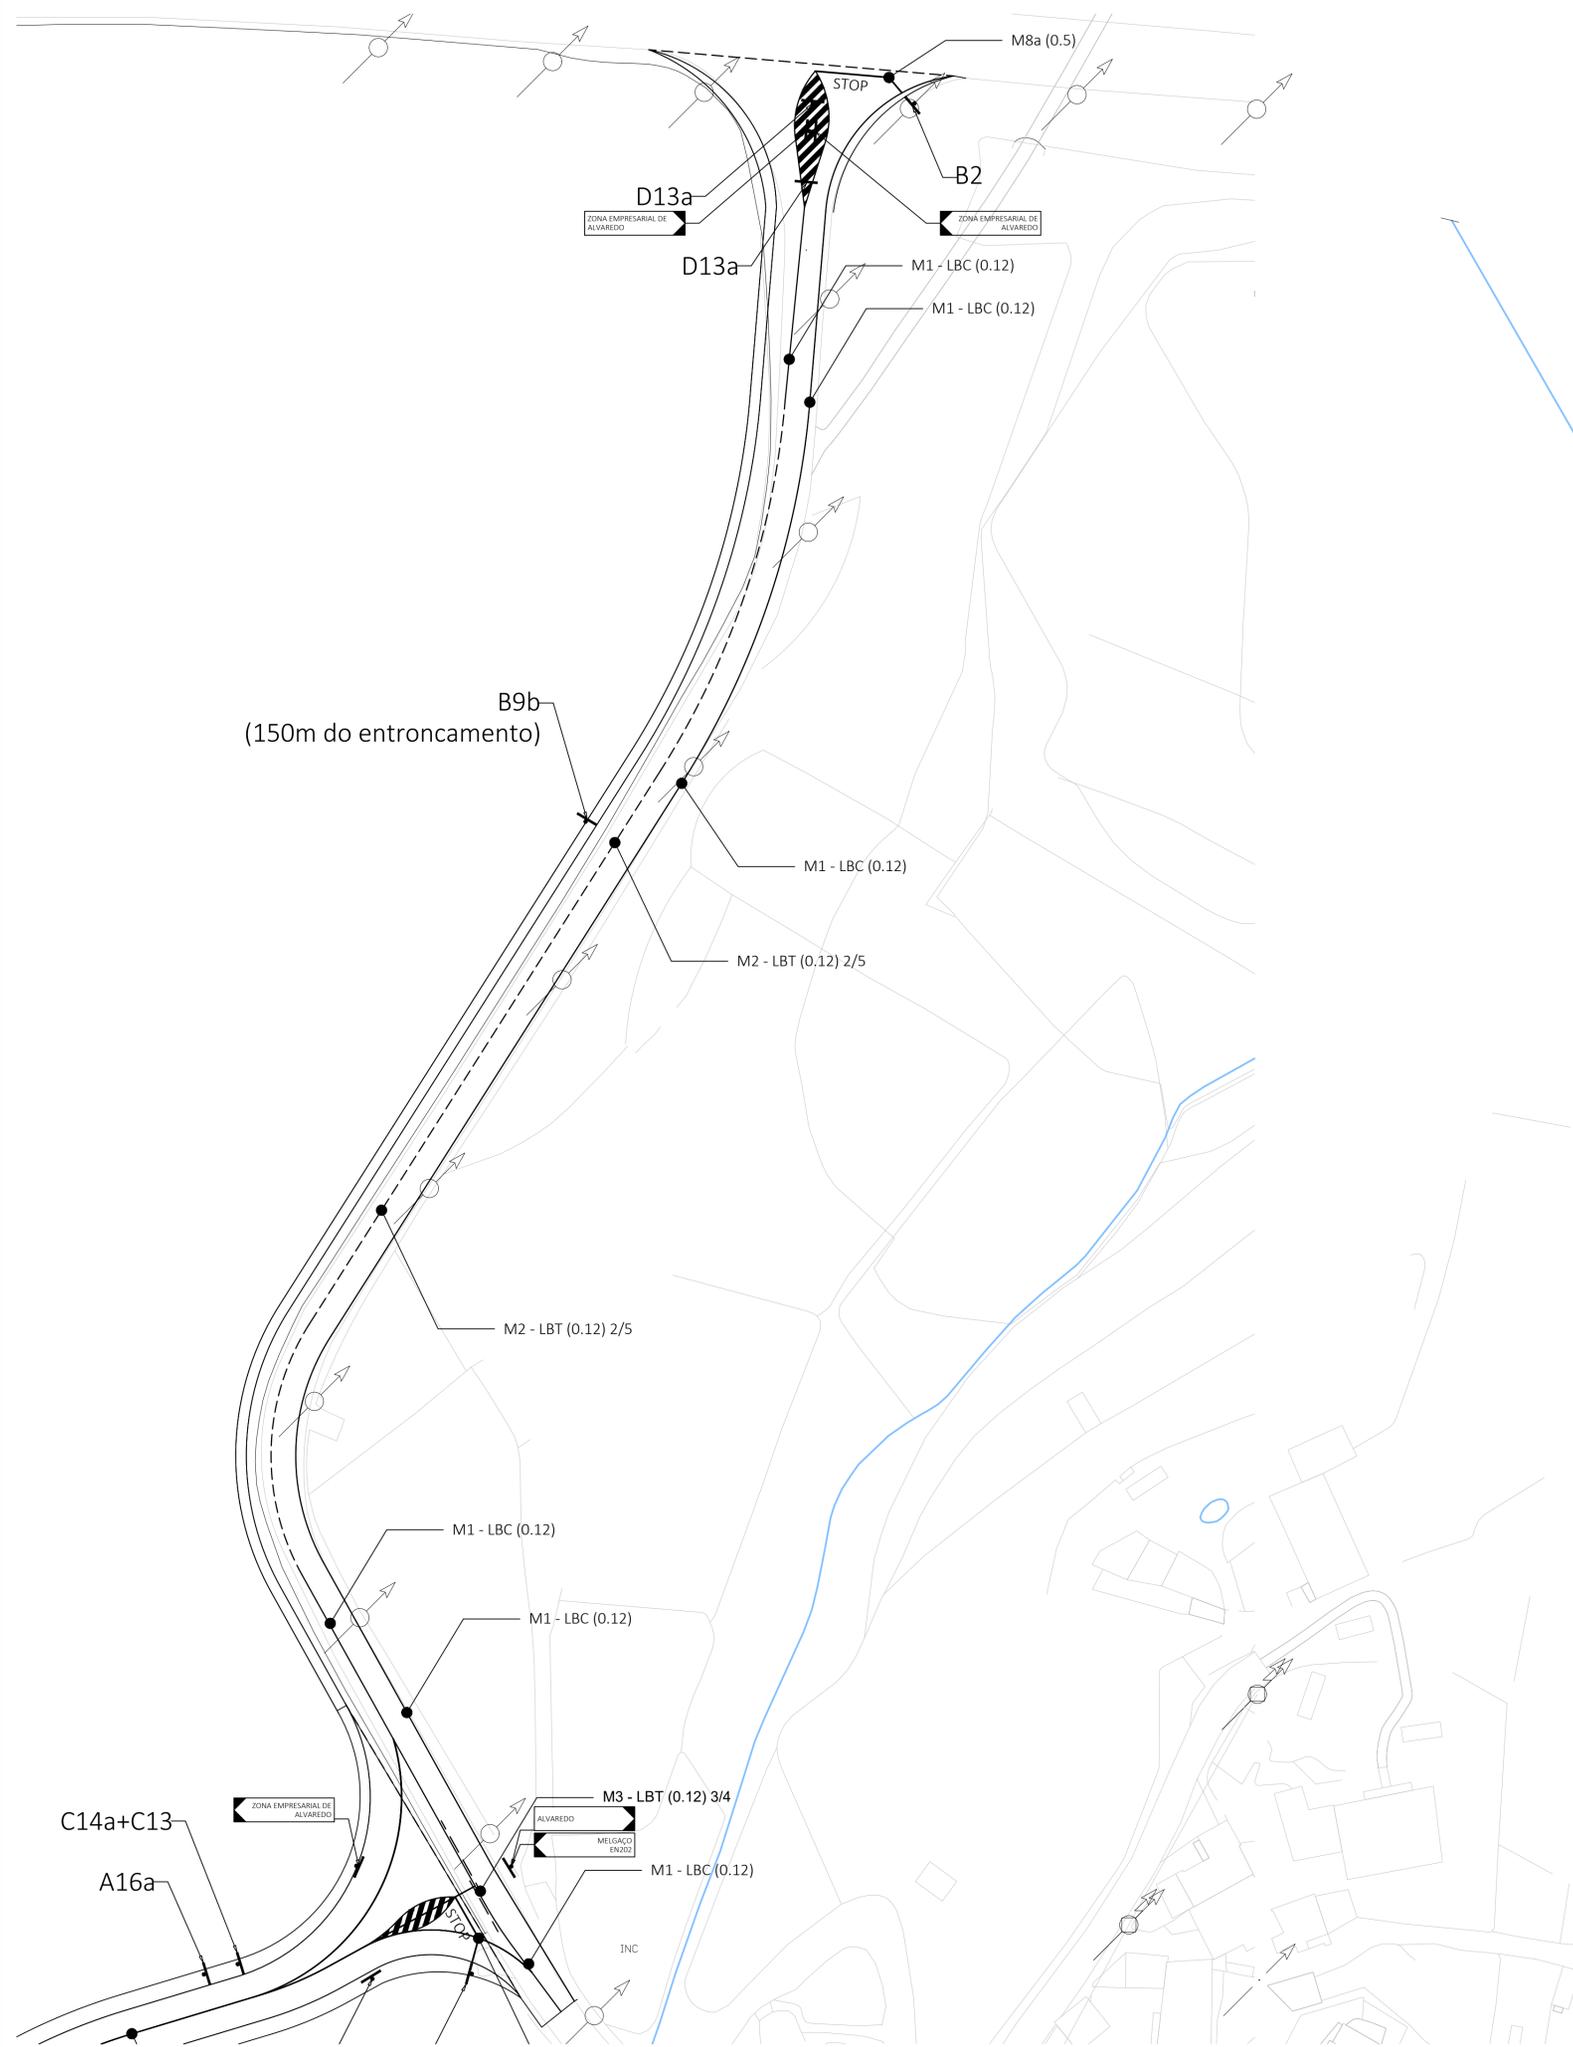

- LEGENDA:
- Linha M1 - LBC
  - Linha M2 - LBT
  - Linha M3 - LBT
  - Marcas Transversais
  - Raias Obliquas
  - Pavimento Zona de Estacionamento para Mobilidade Reduzida
  - Zona de Entrada de Lotes
  - Acessibilidades
  - Passadeiras Peões

A1	Alteração ao projeto 19PRJ0804	02/2022
Revisão N.º	Descrição da Revisão	Data:
<b>OPERAÇÃO DE LOTEAMENTO E OBRAS DE URBANIZAÇÃO DA 1ª FASE DA ZONA EMPRESARIAL DE ALVAREDO (ZÉA)</b> Planta de Implantação - Sinalização Vertical e Horizontal Folha 3/3		 PRODUTOS David Galvão Civil, Lda. NIPC 544 893 019 www.dg-civ.com Rua da Indústria, 100 - 4710-003 Beja
Obra:	Zona Empresarial de Alvaredo	Desenho N.º
Especialidade:	REDE VIÁRIA - SINALIZAÇÃO	22PRJ02025N03
Localização:	Alvaredo, Melgaço	
Projecto:	David Galvão	Desenho: David Galvão
	Verificação: David Galvão	Escala: 1/500
<small>Este desenho é propriedade de David Galvão Civil, Lda. - não podendo ser utilizado, reproduzido por todo ou em parte, ou comunicado a terceiros sem a sua expressa autorização.</small>		