



CÂMARA MUNICIPAL DE MELGAÇO

Divisão de Planeamento e Gestão Urbanística


GABINETE DE TOPOGRAFIA E DESENHO

REQUERENTE:	
OBRA:	
LOCAL:	
FREGUESIA:	

Funcionário:

(certificação com carimbo)

PLANTA DE ORDENAMENTO

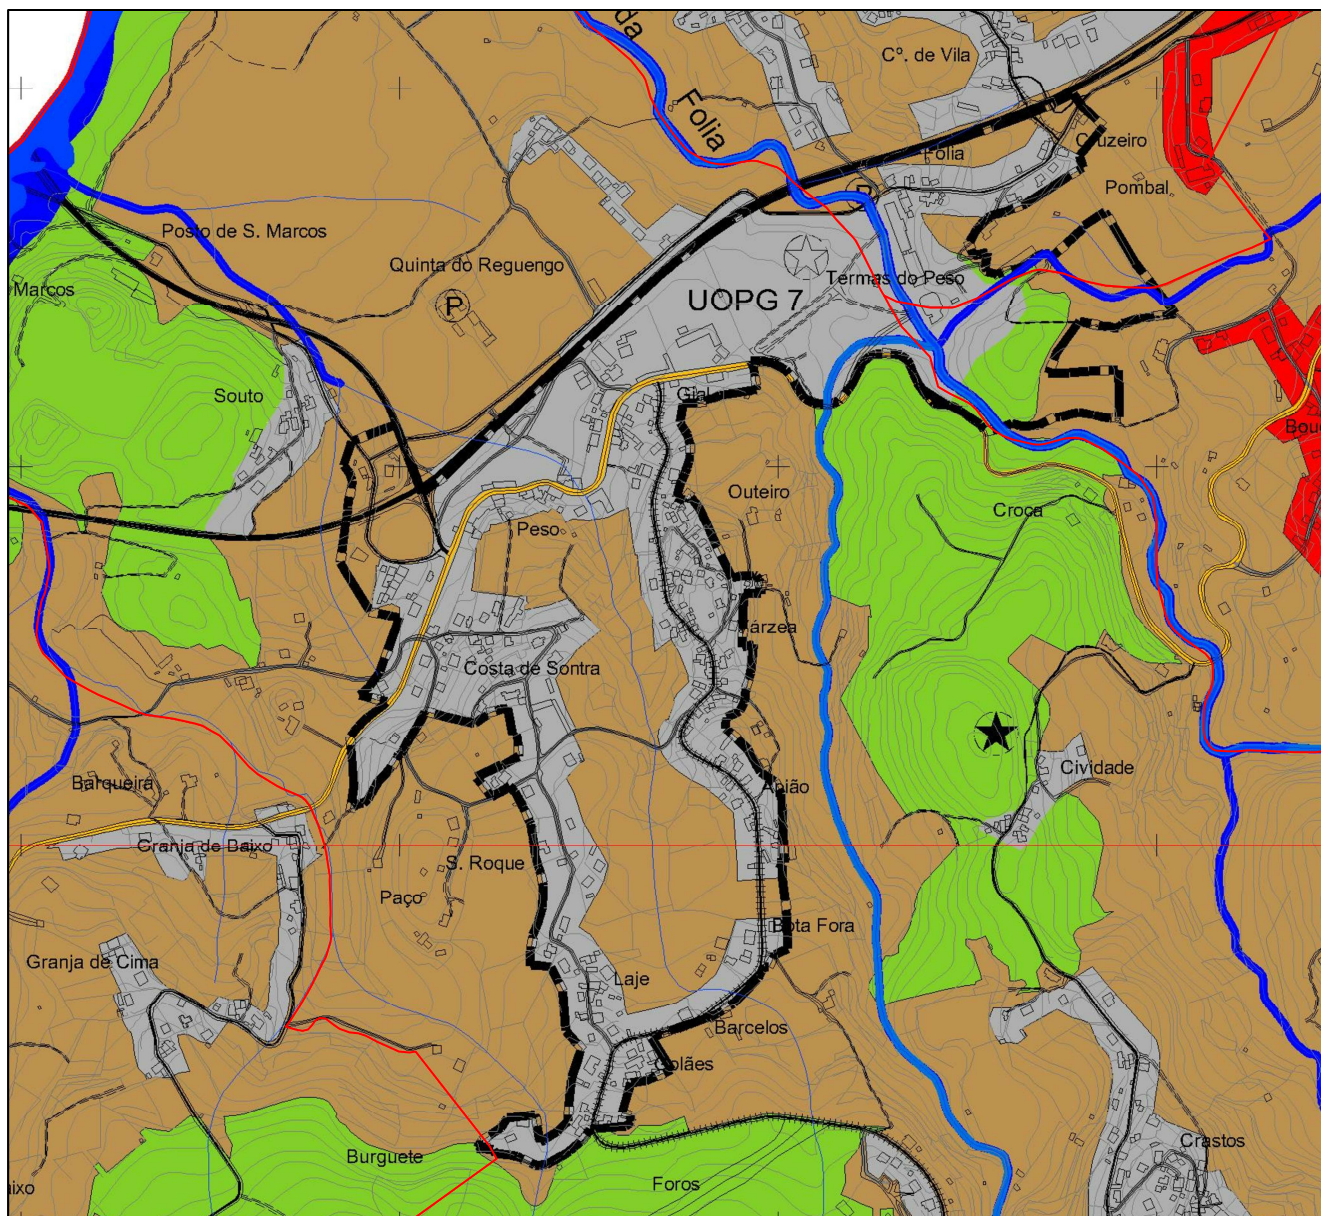

Observações: O local deve ser assinalado a vermelho, de forma precisa.

Escala: 1: 10.000

SOLO RURAL

- espaço agrícola
- espaço florestal
- espaço de uso múltiplo agrícola/florestal
- espaço natural
- aglomerado rural
- aglomerado rural de protecção tipo I
- aglomerado rural de protecção tipo II

SOLO URBANO

- espaços centrais
- espaços residenciais
- espaços de uso especial
- espaços de actividades económicas
- espaços urbanos de baixa densidade
- espaços verdes
- solo urbanizado
- solo urbanizável

- UOPG propostas
- PP em vigor