


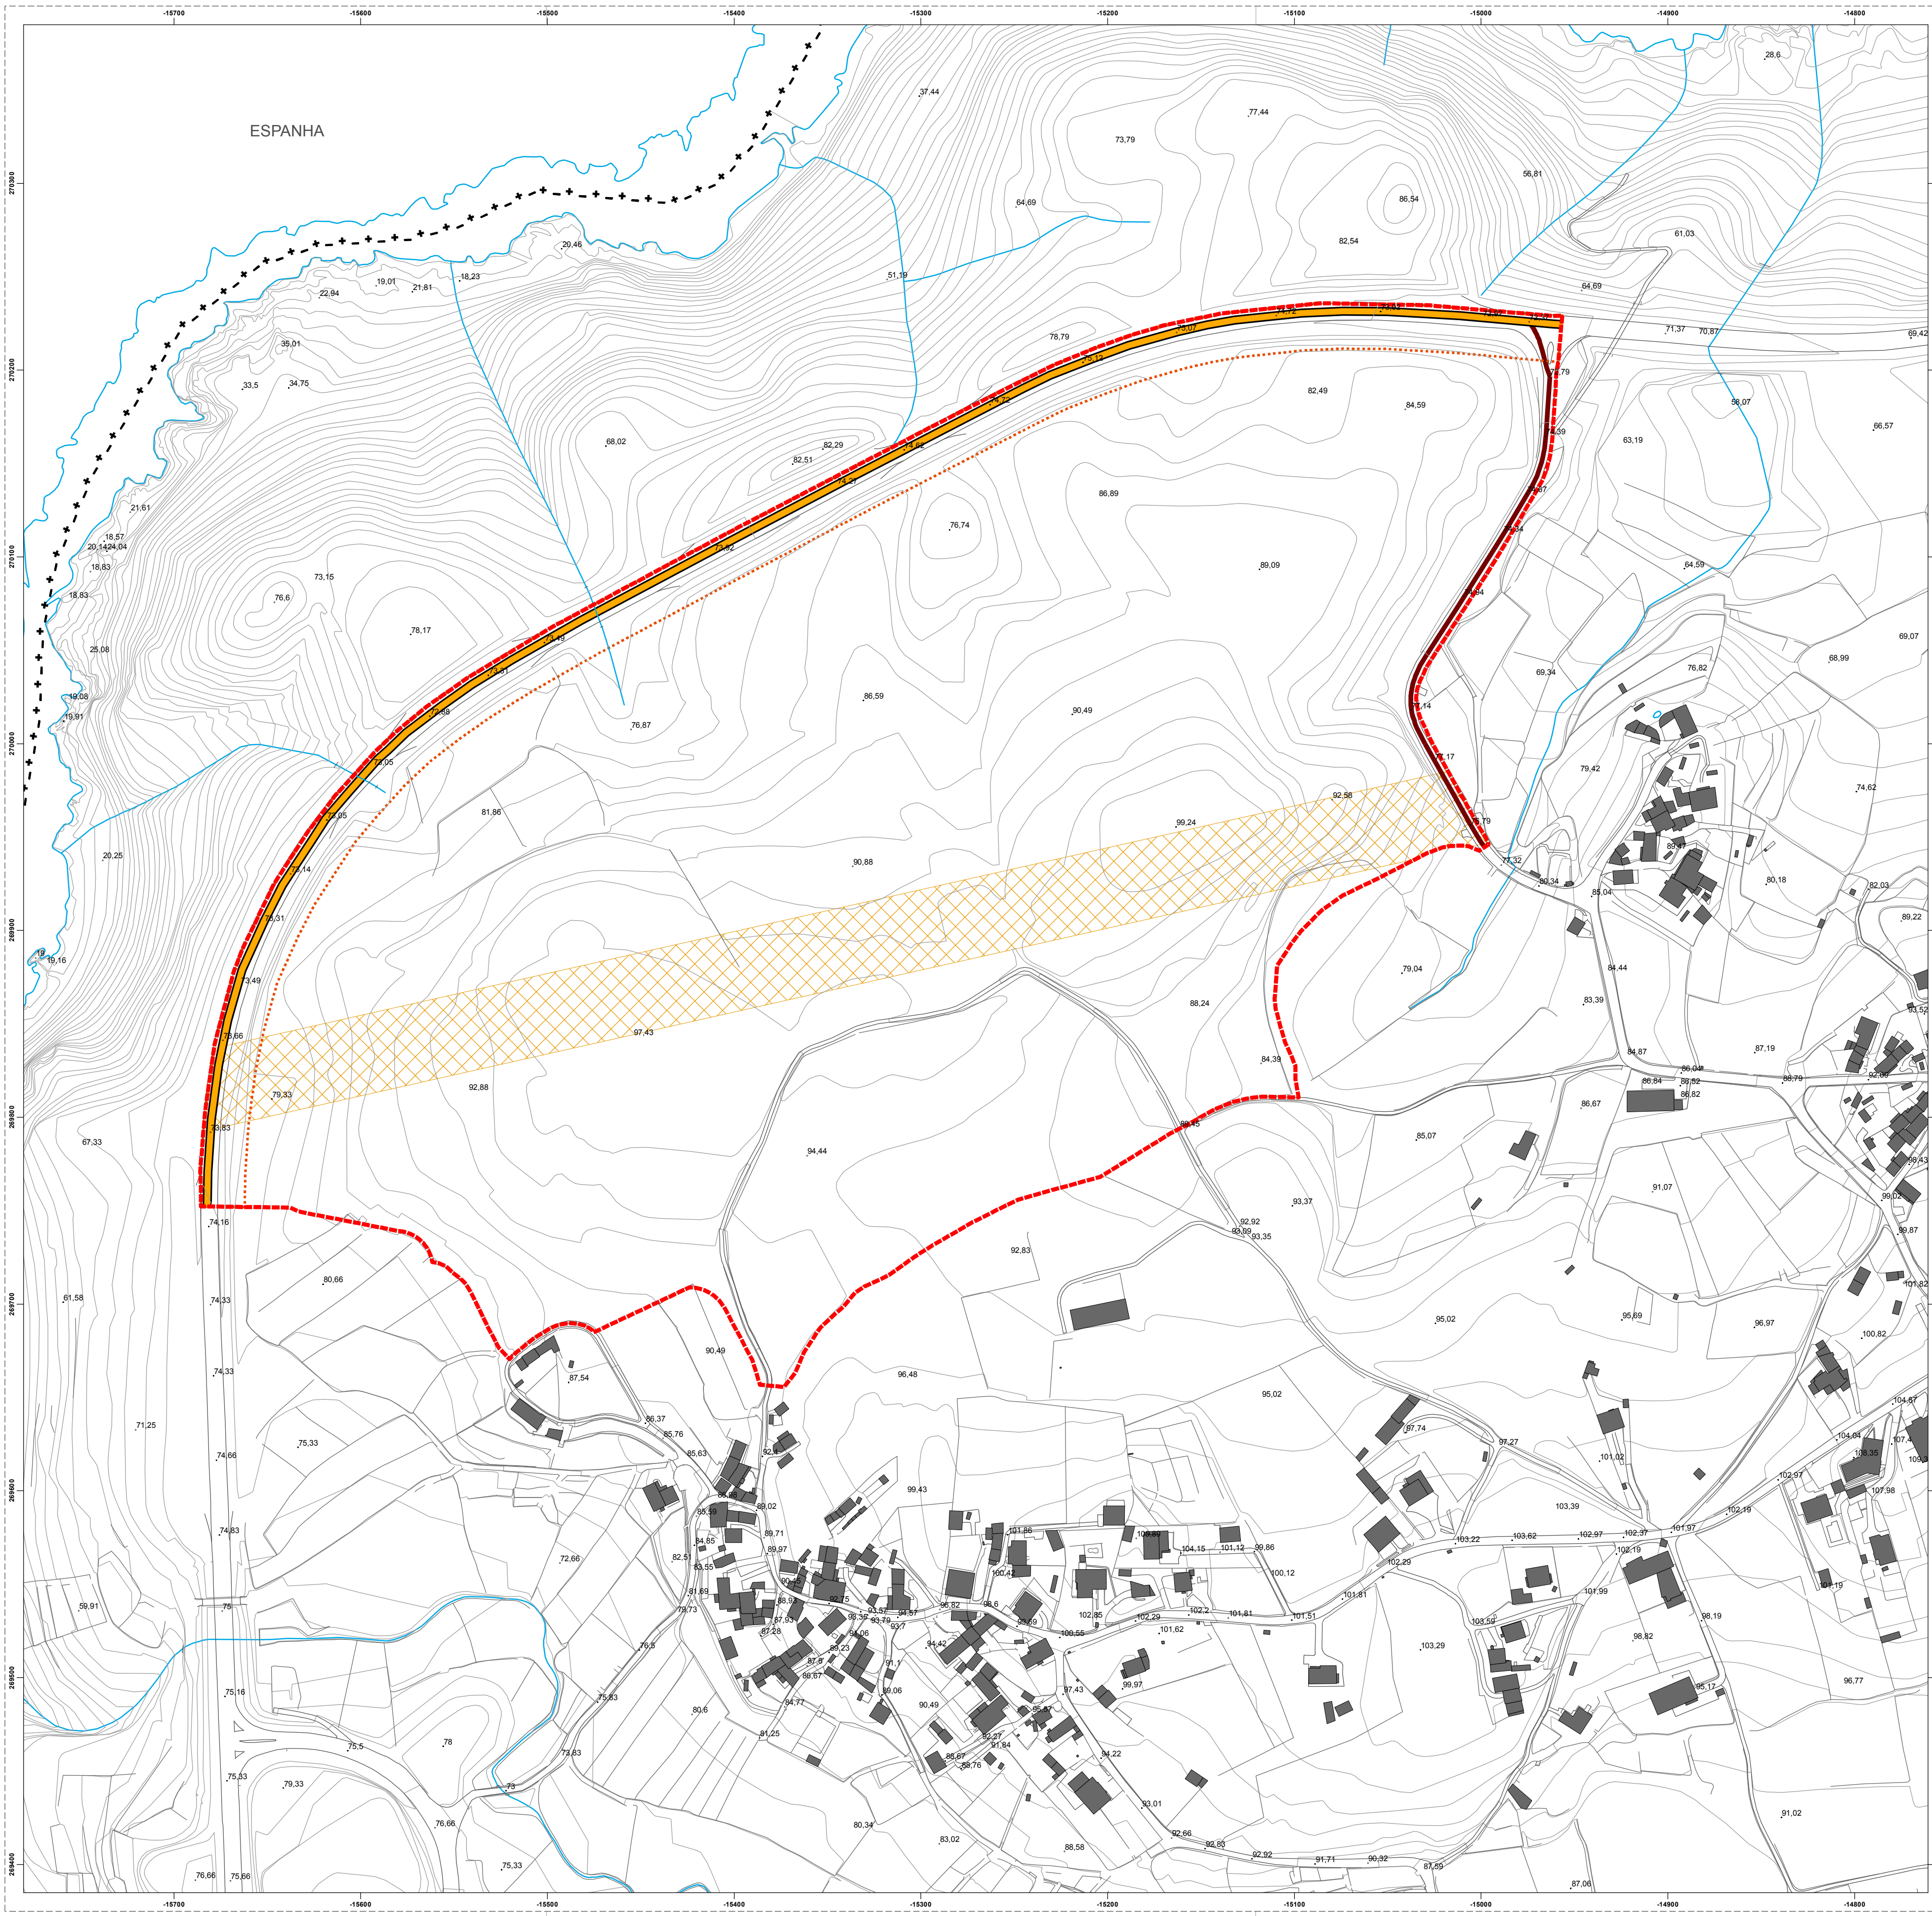

LEGENDA

- Limite da área de intervenção do PUZEA
- Edificado
- Planimetria
- Curvas de Nível (equidistância de 5 metros)

RECURSOS HÍDRICOS

- Leitos e margens de cursos de água

INFRAESTRUTURAS

Rede Rodoviária

- Estradas Nacionais
- Zona de Servidão "non aedificandi"
- Estradas Municipais

Telecomunicações

- Zona de Proteção de Feixe Hertziano - Monção/Melgaço

PLANO DE URBANIZAÇÃO DA ZONA EMPRESARIAL DE ALVAREDO



CÂMARA MUNICIPAL DE MELGAÇO

DESCRIÇÃO:
PLANTA DE CONDICIONANTES

DESENHO NÚMERO:
002

ESCALA:
1:2 000

AGOSTO DE 2019

IDENTIFICAÇÃO DA CARTOGRAFIA DE BASE:
Entidade Proprietária: Câmara Municipal de Melgaço
Entidade Produtora: Infoportugal
Data de Edição: 12/08/2017
Data de Homologação: 17 de janeiro de 2019
Número de Homologação: 504
Sistema de Referência e Datum: PT-TM06/ETRS89
Projeção Cartográfica: Transversa de Mercator
Exatidão posicional planimétrica e altimétrica: EMQ inferior a 0,30 m e a 0,45 m
Exatidão Temática: 90%
Precisão posicional nominal da saída gráfica: 0,49 m

