


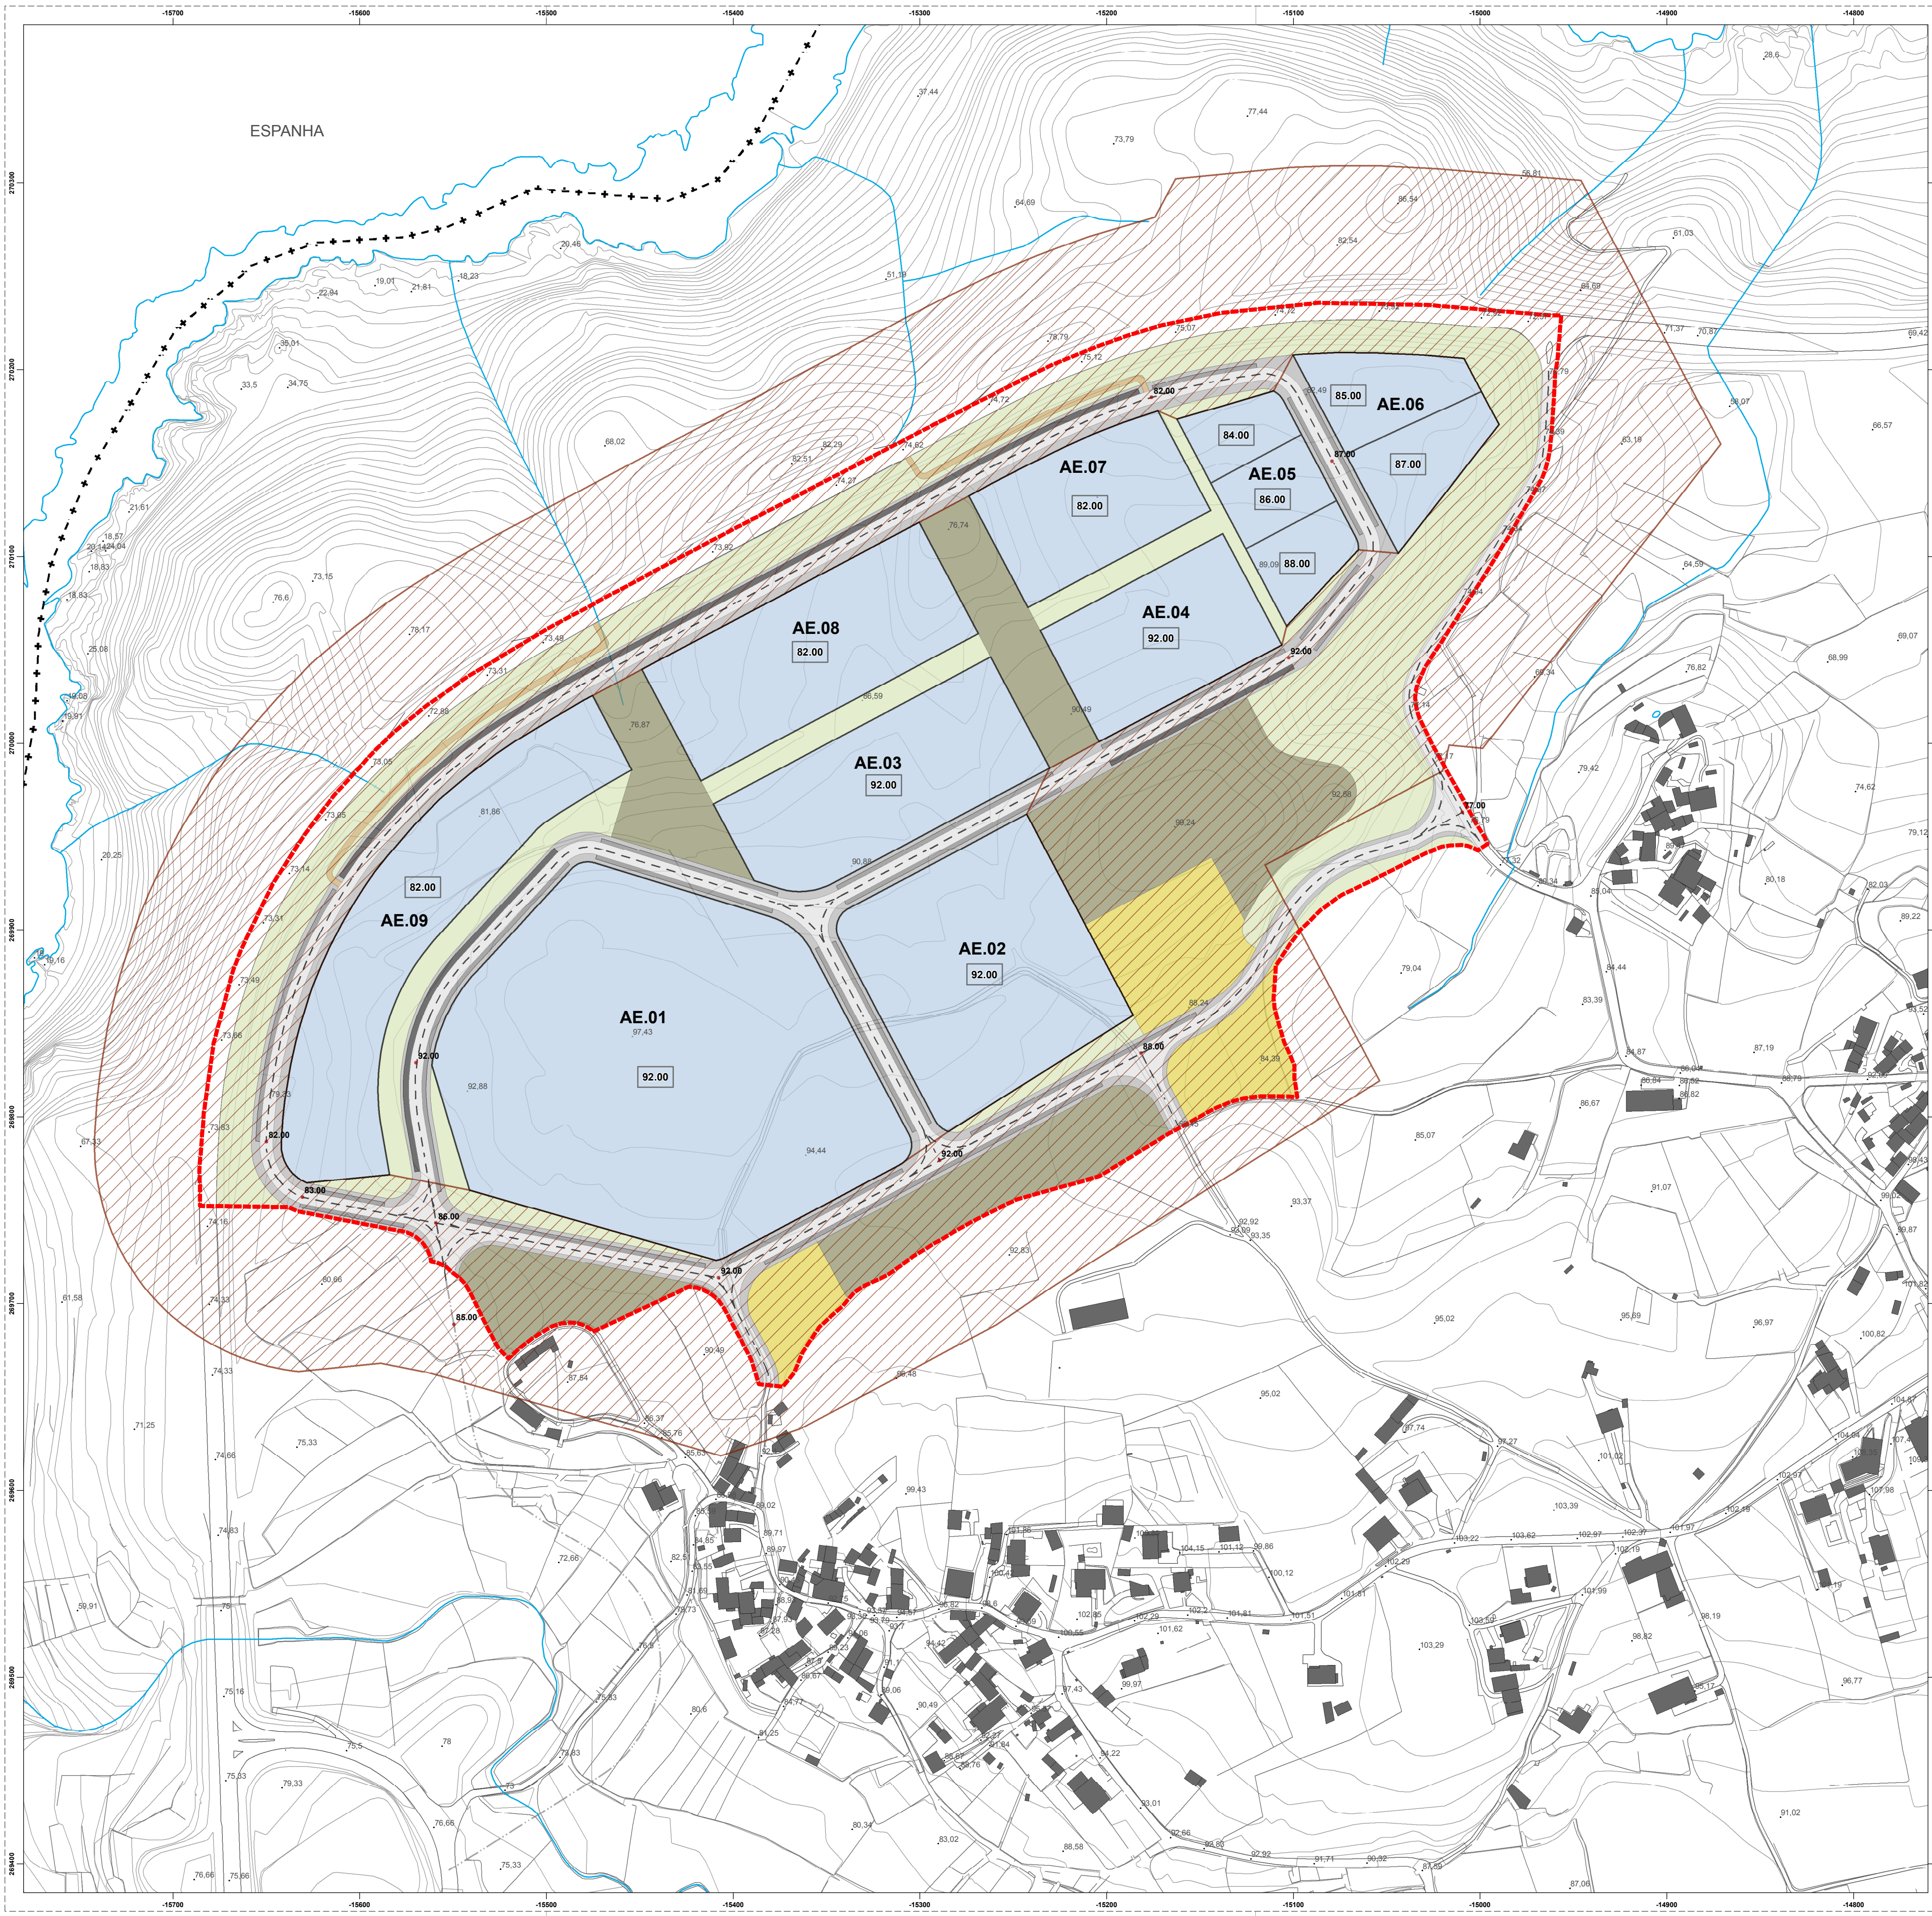

LEGENDA

- Limite da área de intervenção do PUZEA
- BASE CARTOGRÁFICA**
 - Limites Administrativos de Melgaço - CAOP 2016
 - Edificado
 - Linhas e cursos de água
 - Planimetria
 - Curvas de Nivel (equidistância de 5 metros)
- ÁREA DE CIRCULAÇÃO**
 - Faixas de circulação
 - Acesso local (prédios rústicos)
 - Áreas destinadas a passeios
 - Estacionamento de ligeiros
 - Estacionamento de pesados
- ÁREA VERDE**
 - Áreas verdes de utilização coletiva
 - Áreas verdes de enquadramento
- ÁREA DE EQUIPAMENTOS**
 - Áreas de equipamentos
- ÁREA EMPRESARIAL**
 - Áreas destinadas a lotes empresariais
- Faixa de Gestão de Combustível (100 metros)
- Possível via de acesso à Zona Empresarial de Penso

PLANO DE URBANIZAÇÃO DA ZONA EMPRESARIAL DE ALVAREDO



CÂMARA MUNICIPAL DE MELGAÇO

DESCRIÇÃO:
PLANTA DE ZONAMENTO

DESENHO NÚMERO:
001
ESCALA:
1:2.000

JUNHO DE 2019

IDENTIFICAÇÃO DA CARTOGRAFIA DE BASE:
Entidade Proprietária: Câmara Municipal de Melgaço
Entidade Produtora: Infoportugal
Data de Edição: 12/08/2017
Data de Homologação: 17 de janeiro de 2019
Número de Homologação: 504
Sistema de Referência e Datum: PT-TM06/ETRS89
Projeção Cartográfica: Transversa de Mercator
Exatidão posicional planimétrica e altimétrica: EMQ inferior a 0,30 m e a 0,45 m
Exatidão Temática: 90%
Precisão posicional nominal da saída gráfica: 0,49 m

