



C

C'

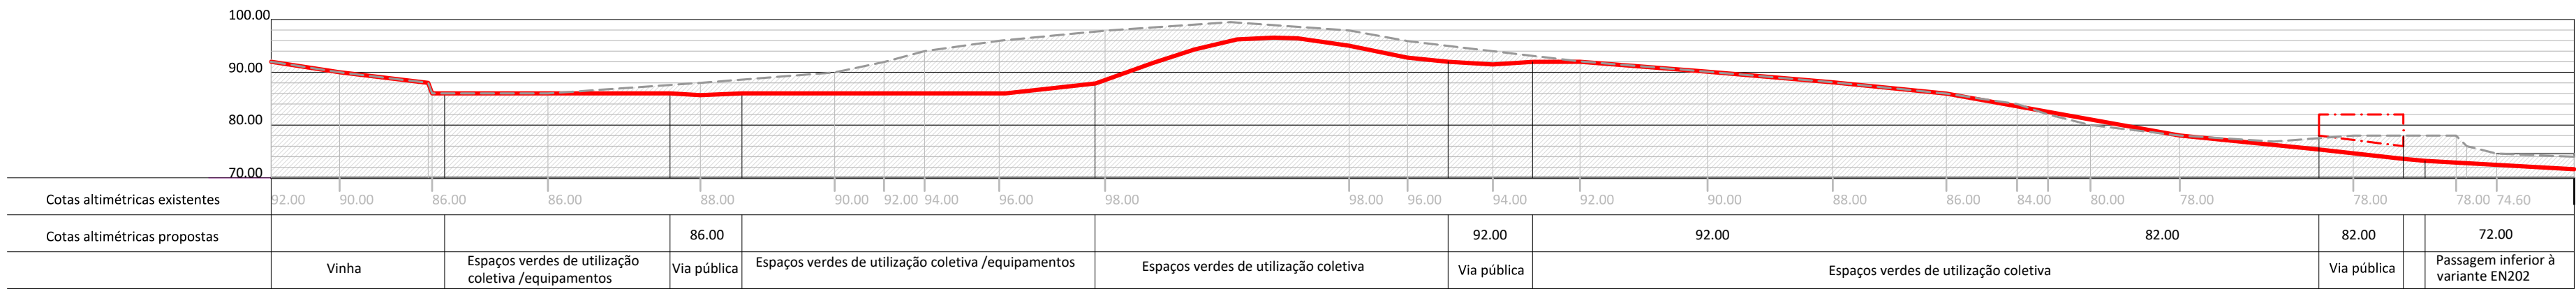


B

B'

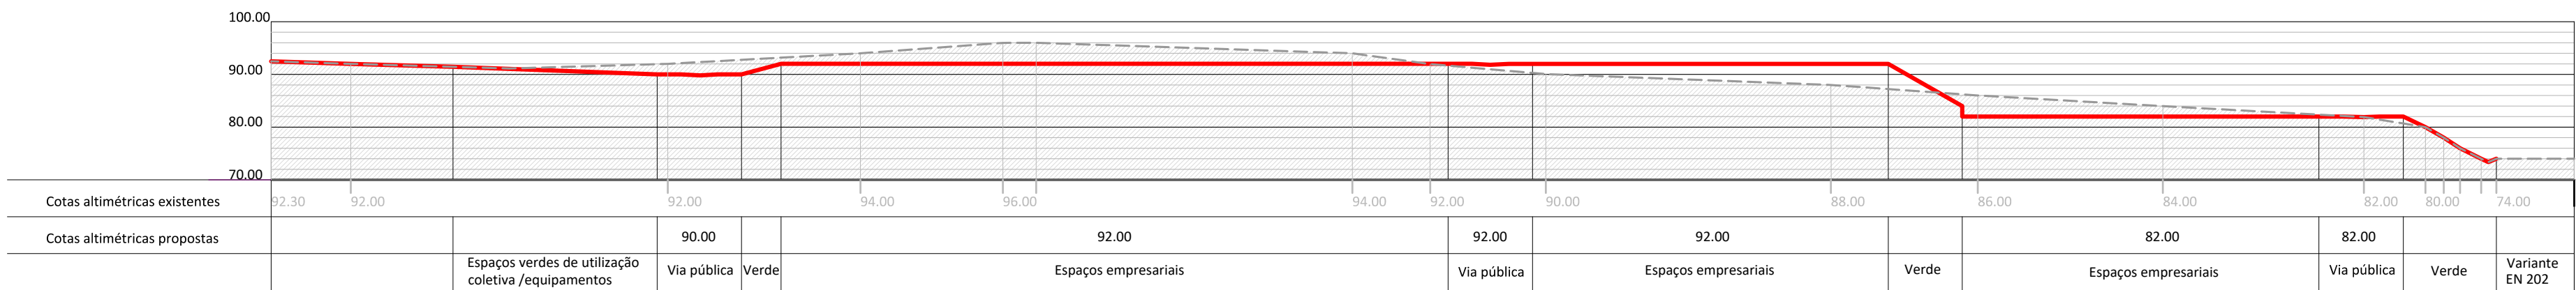

A

A'

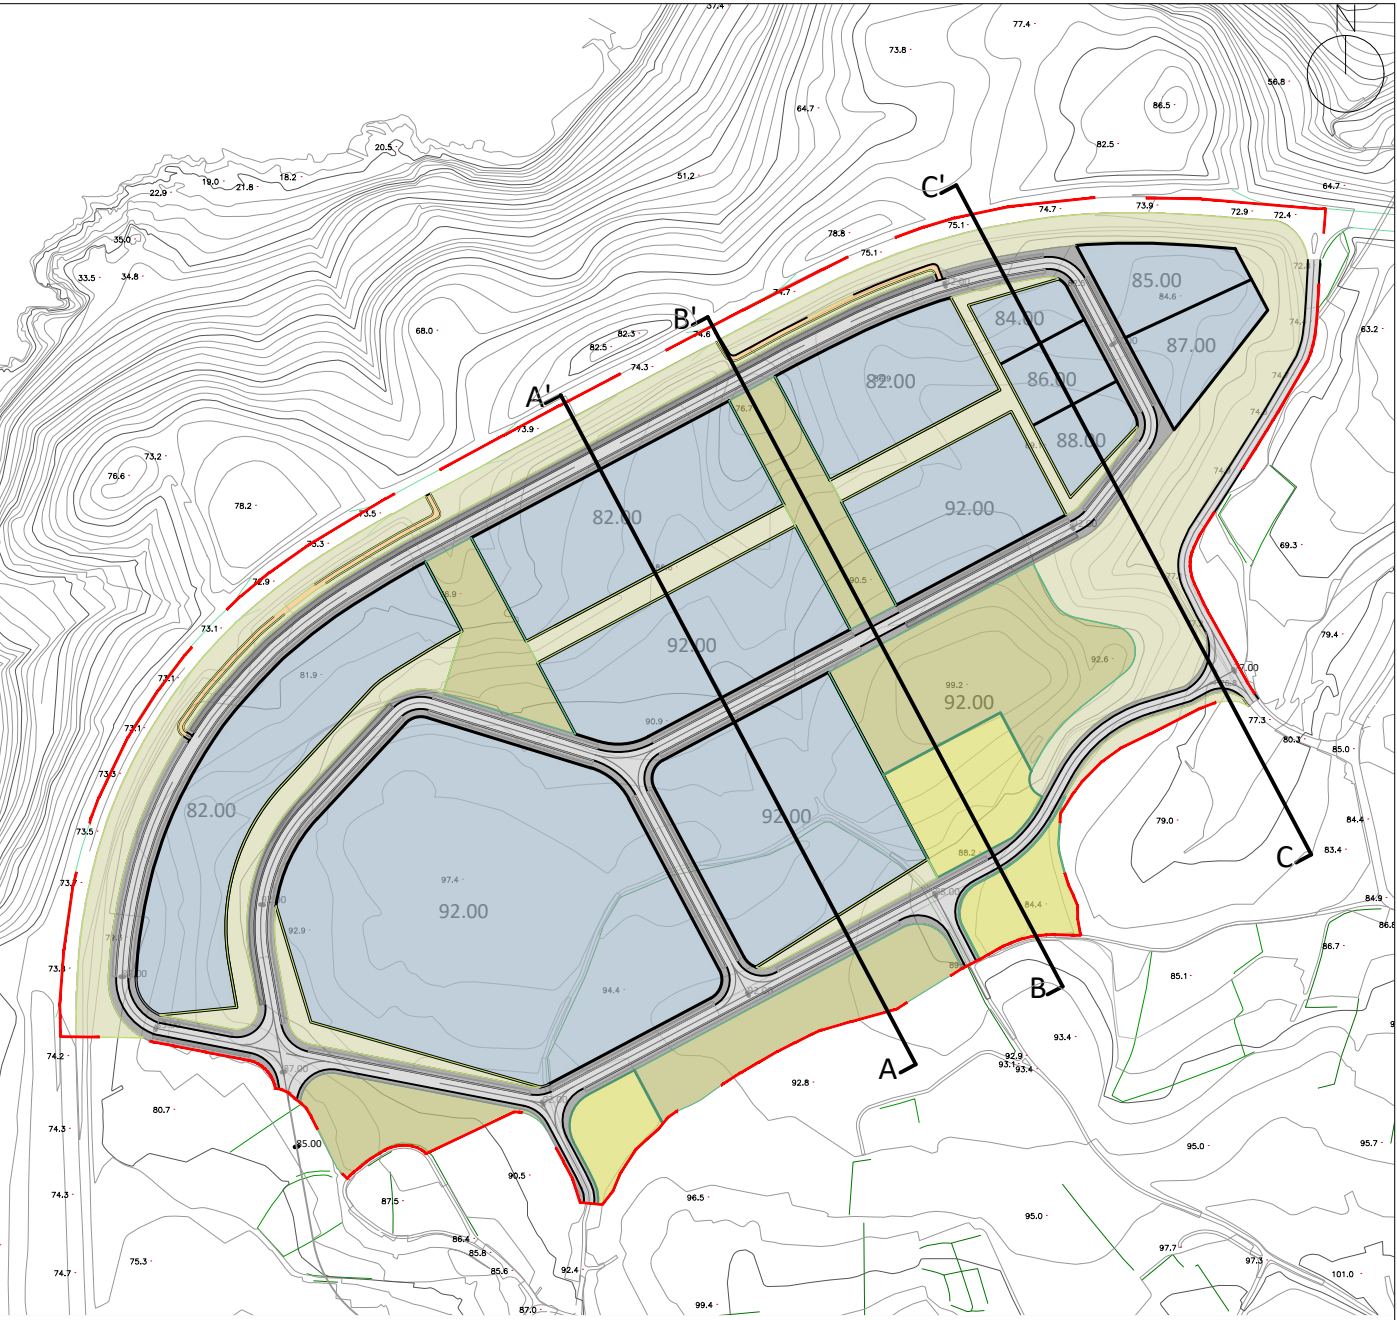

LEGENDA:

— Perfil proposto

— Terreno existente



CÂMARA MUNICIPAL DE MELGAÇO

DESCRIÇÃO:
PERFIS LONGITUDINAIS

DESENHO NÚMERO:
007

ESCALA:
1:1 000

AGOSTO DE 2019

IDENTIFICAÇÃO DA CARTOGRAFIA DE BASE:
Entidade proprietária - Câmara Municipal de Melgaço
Entidade produtora - Infoportugal
Data de edição - 12/06/2017
Data de homologação - 17 de janeiro de 2019
Número de homologação - 504
Sistema de referência - PT TM06/ETRS89
Projeção cartográfica - Transversa de Mercator
Exatidão posicional planimétrica e altimétrica -
Exatidão temática - 90%

N