


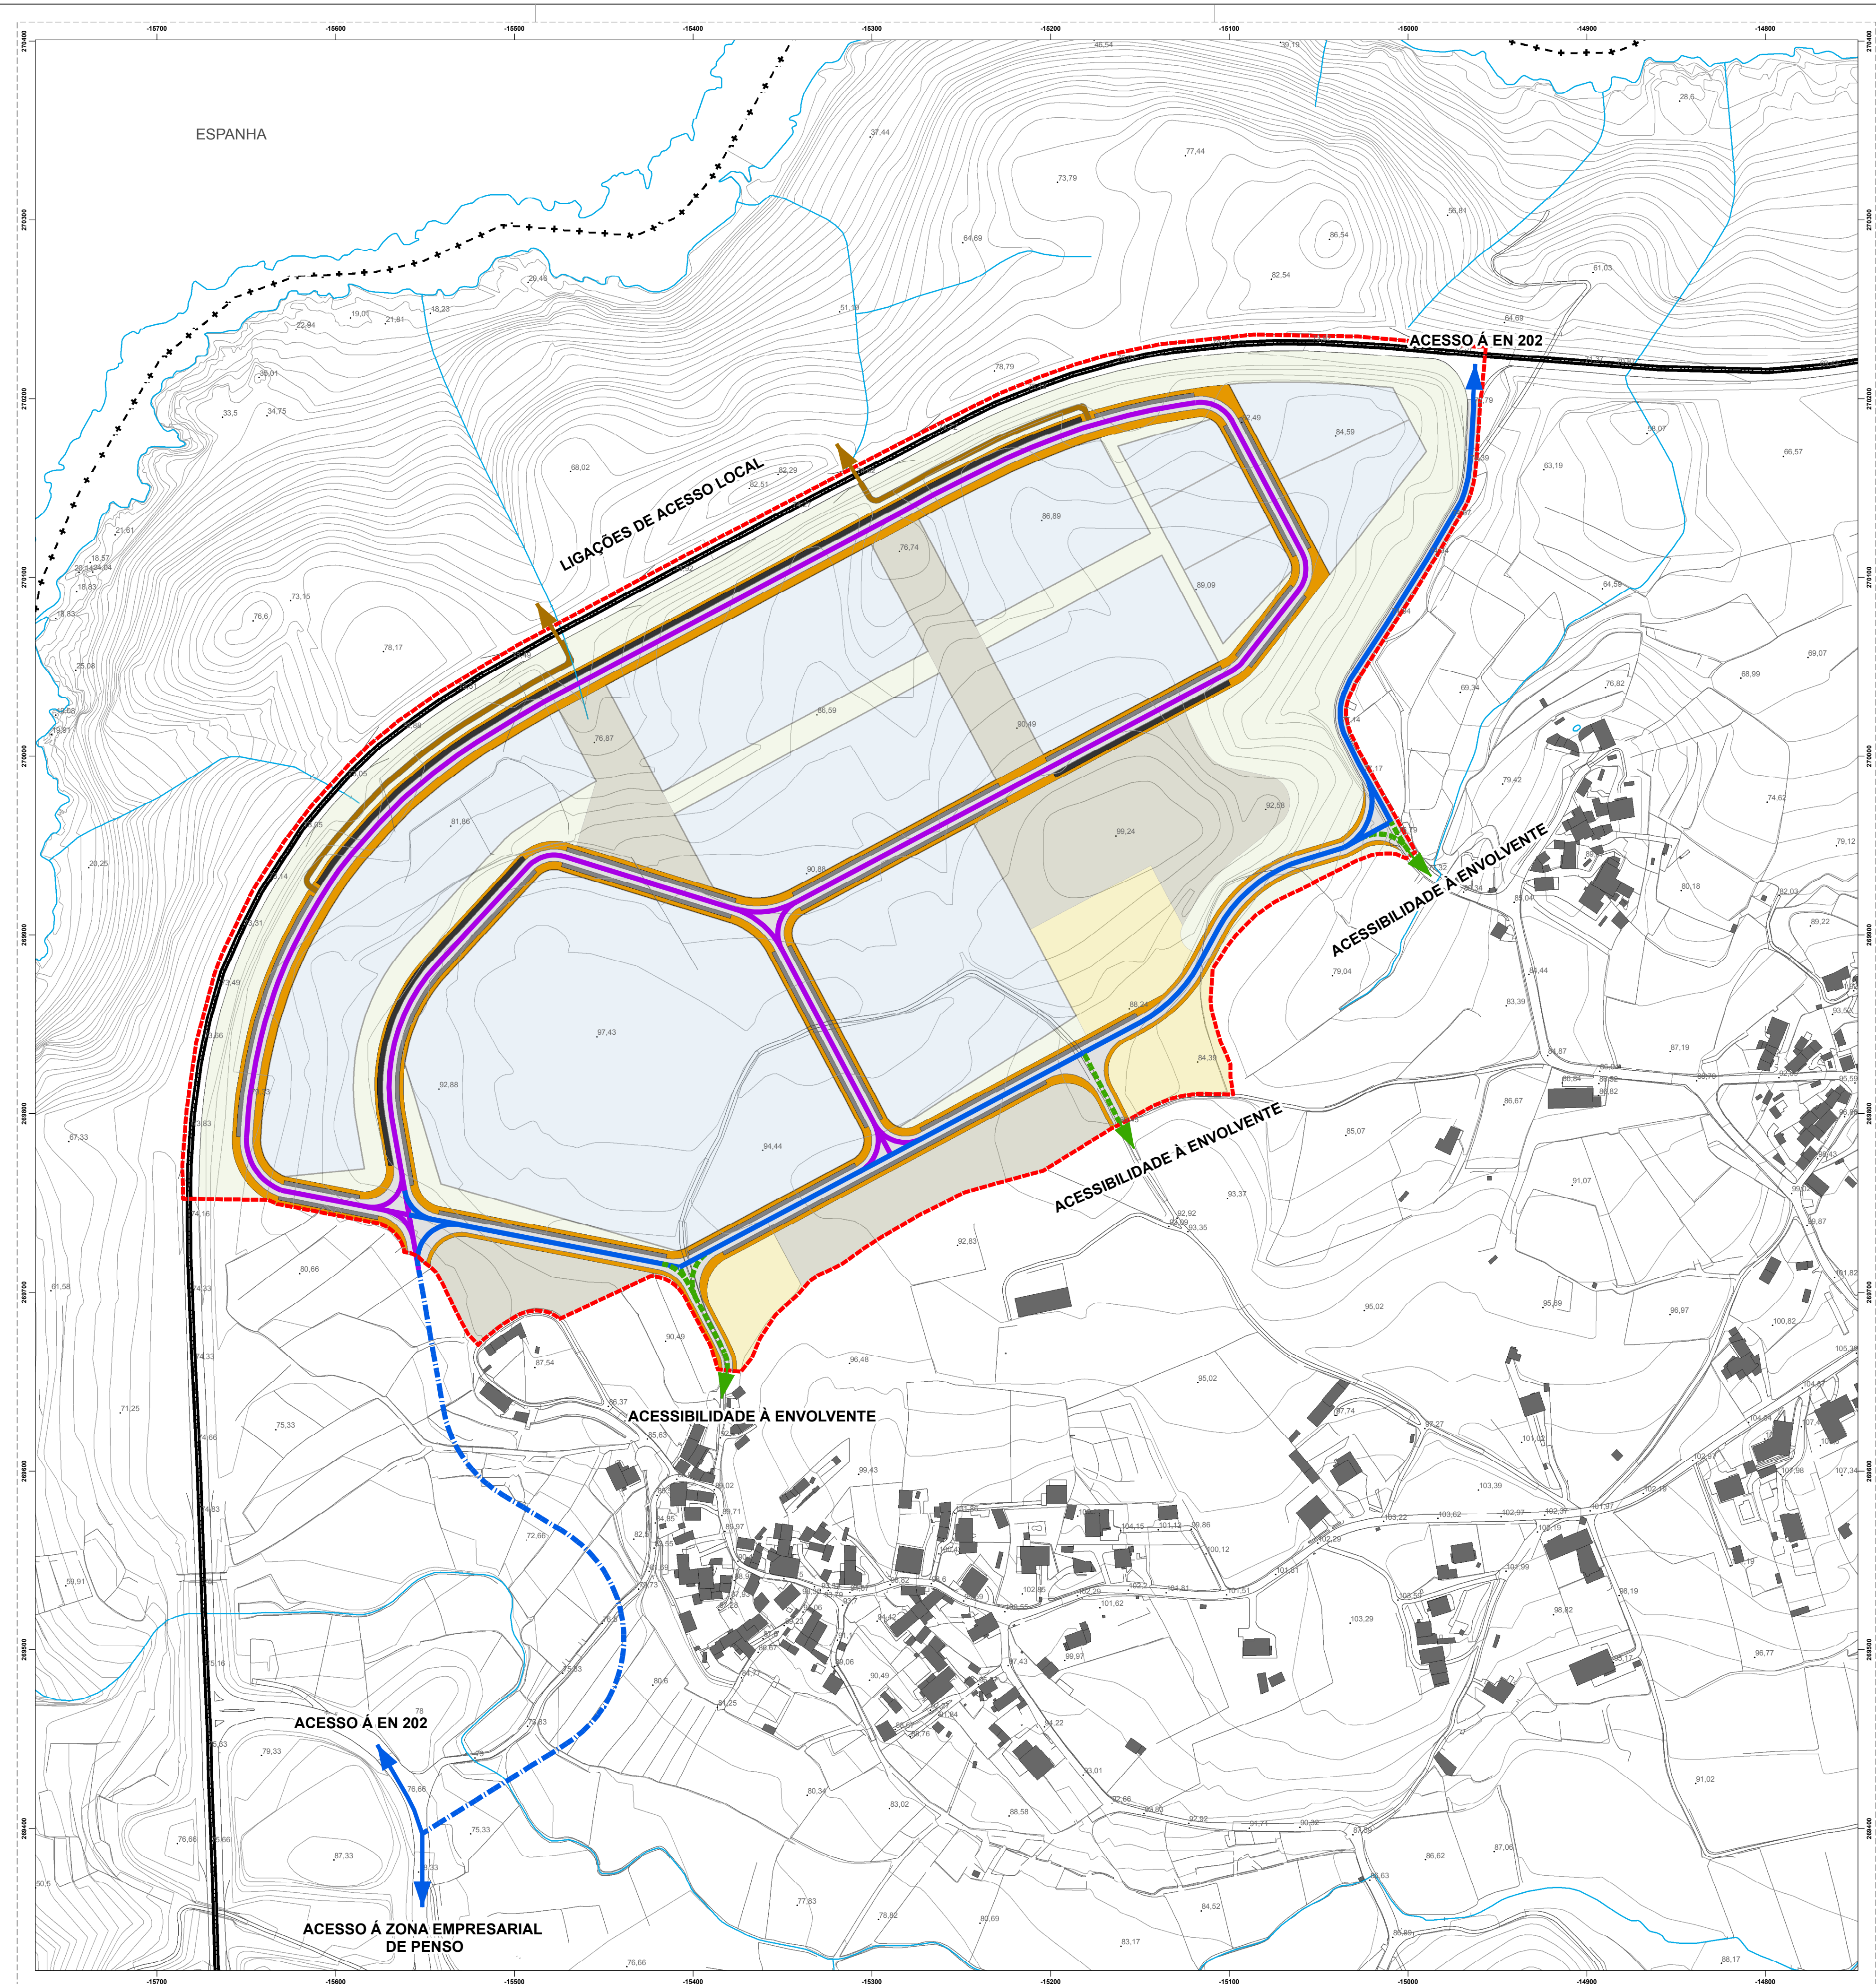

LEGENDA

- Limite da área de intervenção do PUZEA
- BASE CARTOGRÁFICA**
 - Limites Administrativos de Melgaço - CAOP 2016
 - Edificado
 - Linhas e cursos de água
 - Planimetria
 - Curvas de Nível (equidistância de 5 metros)
- REDE VIÁRIA PROPOSTA**
 - Vias estruturante
 - Vias de circulação interna
 - Acessibilidade à envolvente
 - Possível via de acesso à Zona Empresarial de Penso
- ÁREA DE CIRCULAÇÃO PÚBLICA**
 - Rede viária (Faixa de Rodagem)
 - Percurso de acesso local
 - Áreas destinadas a passeios
 - Estacionamento de ligeiros
 - Estacionamento de pesados

PLANO DE URBANIZAÇÃO DA ZONA EMPRESARIAL DE ALVAREDO



CÂMARA MUNICIPAL DE MELGAÇO	
DESCRIÇÃO:	PLANTA DA ACESSIBILIDADE E CIRCULAÇÃO
DESENHO NÚMERO:	006
ESCALA:	1:2.000
JUNHO DE 2019	

IDENTIFICAÇÃO DA CARTOGRAFIA DE BASE:
Entidade Proprietária: Câmara Municipal de Melgaço
Entidade Produtora: Infoportugal
Data de Edição: 12/06/2017
Data de Homologação: data de envio para homologação a 18/05/2018
Número de Homologação: 1132
Sistema de Referência e Datum: PT-TM06/ETRS89
Projeção Cartográfica: Transversa de Mercator
Exatidão posicional planimétrica e altimétrica: EMQ inferior a 0,30 m e a 0,45 m
Exatidão Temática: 90%
Precisão posicional nominal da saída gráfica: 0,48 m

