


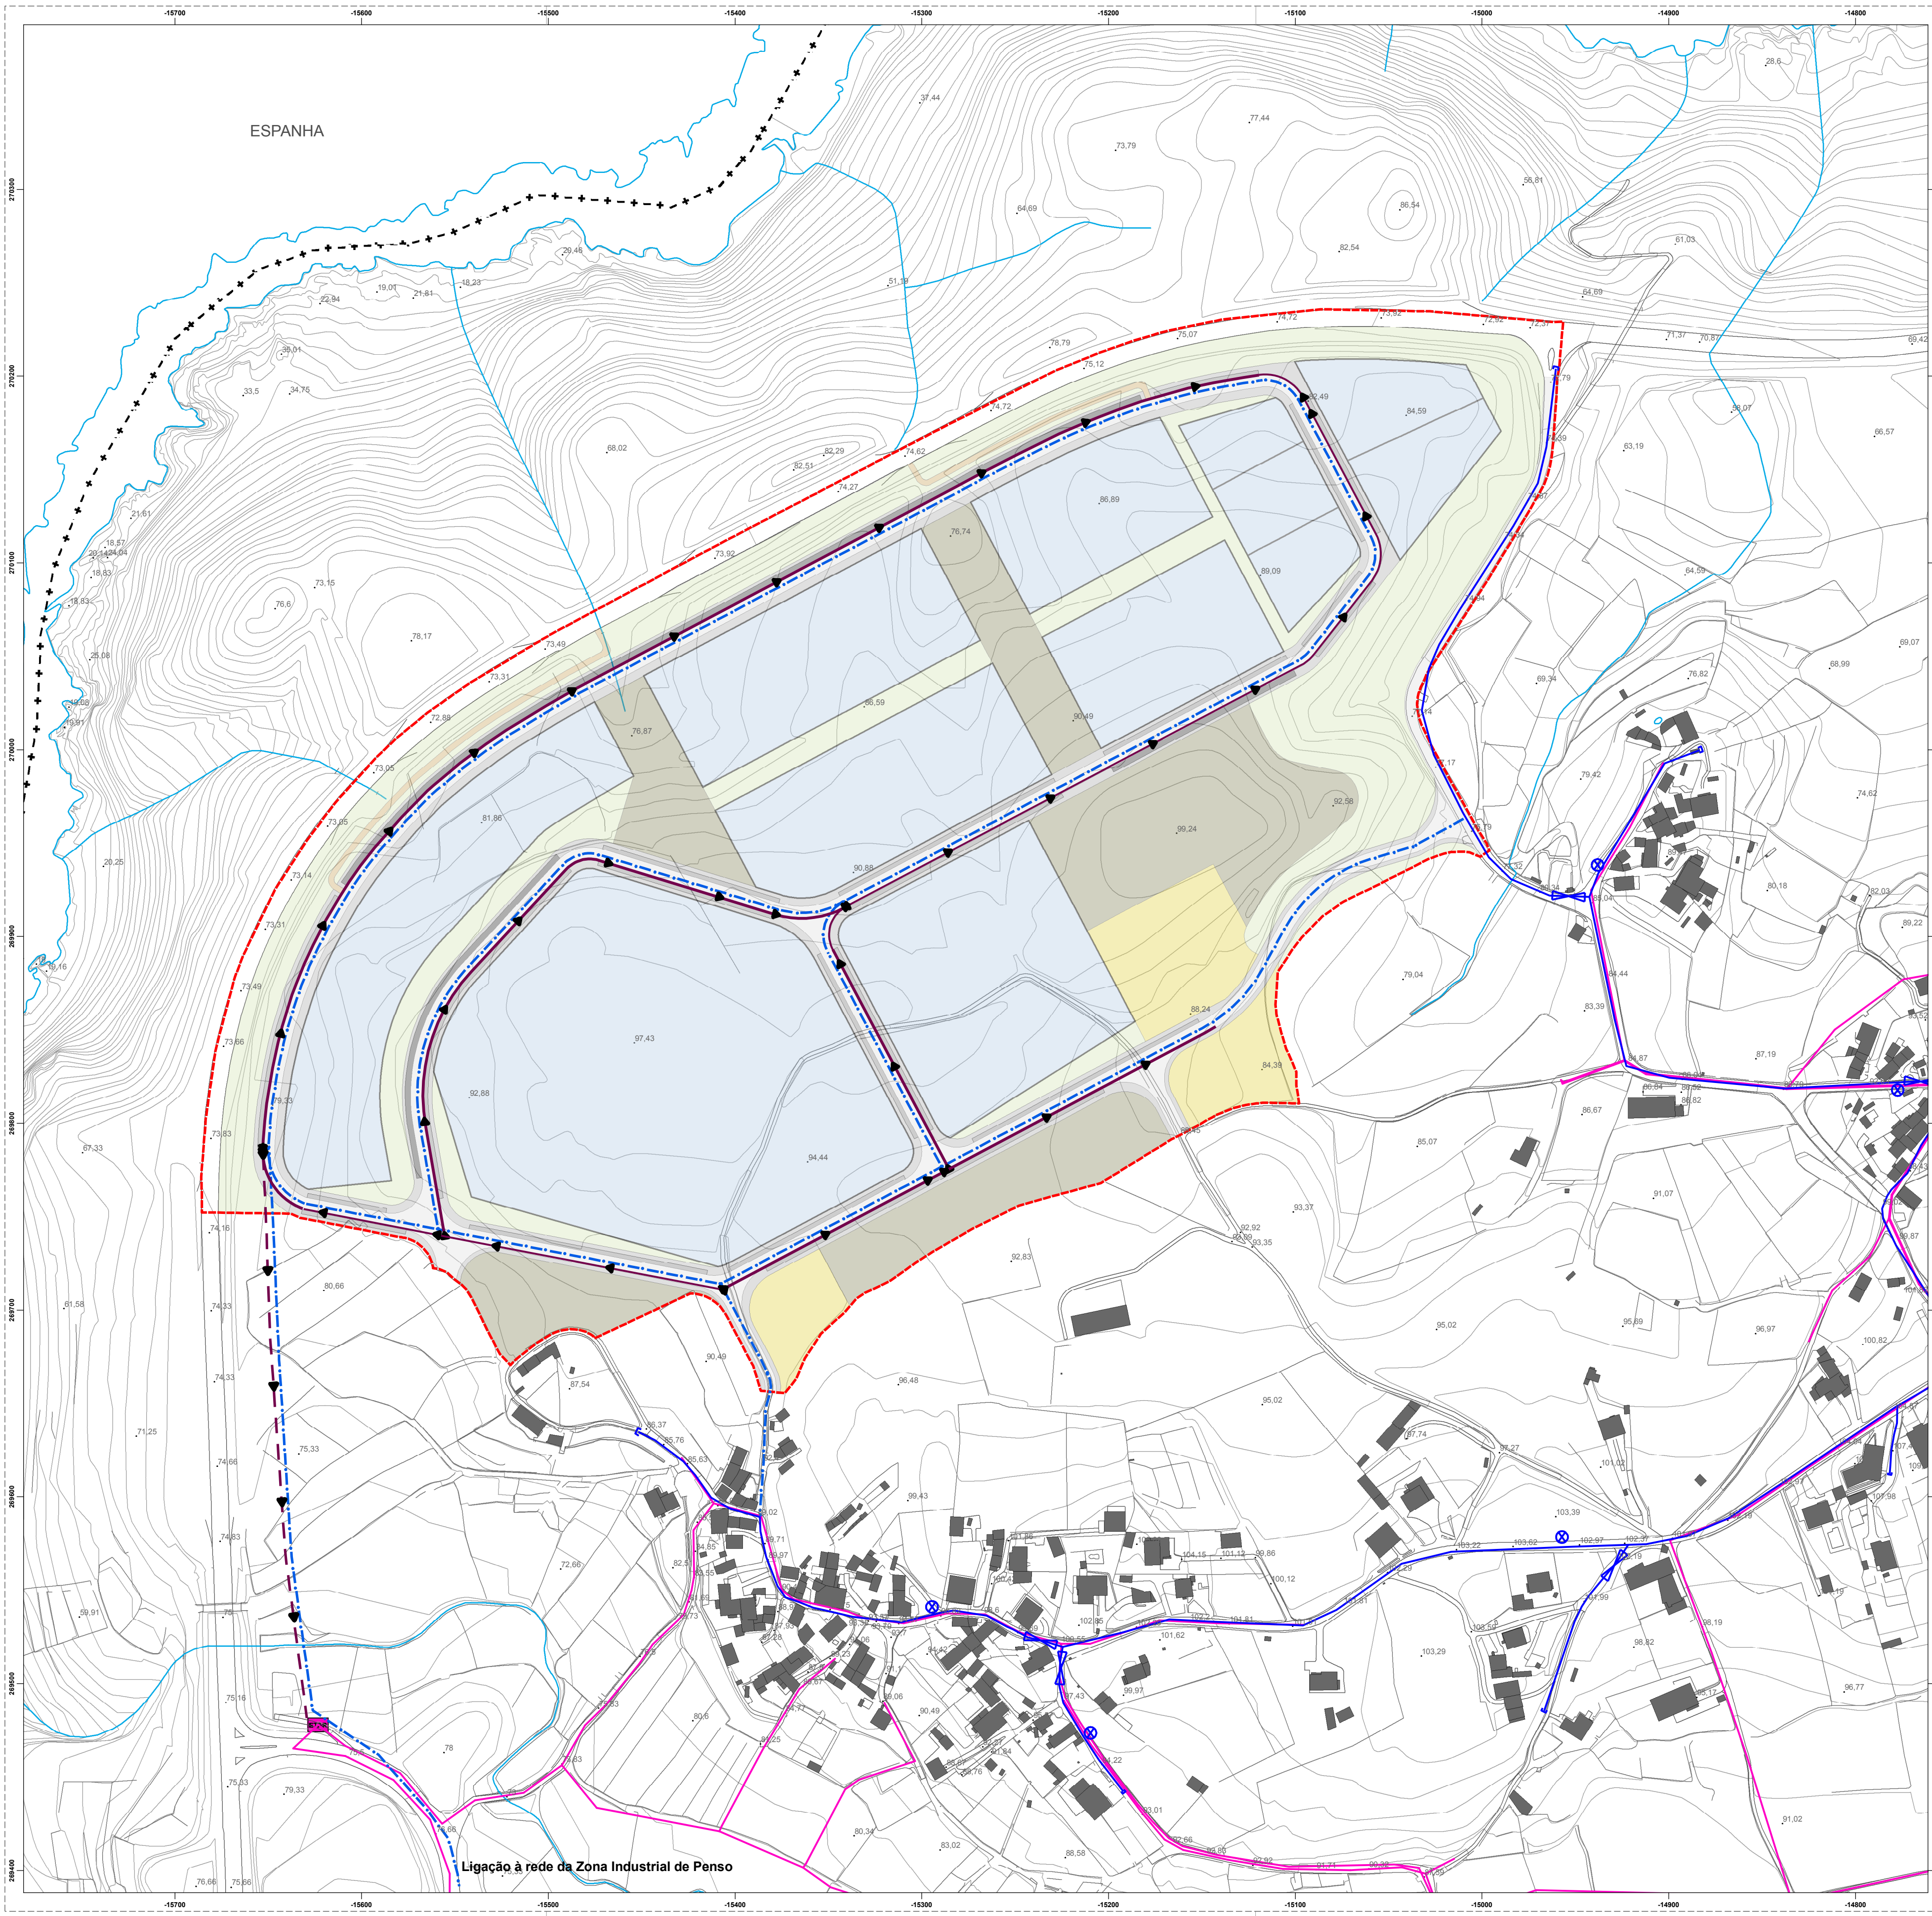

- LEGENDA**
- Limite da área de intervenção do PUZEA
- BASE CARTOGRÁFICA**
- Limites Administrativos de Melgaço - CAOP 2016
 - Edificado
 - Linhas e cursos de água
 - Planimetria
 - Curvas de Nível (equidistância de 5 metros)
- INFRAESTRUTURAS**
- Rede de abastecimento de água existente
 - Rede de abastecimento de água proposta
 - Rede de saneamento existente
 - Rede de saneamento proposta
 - Ligação à ETAR
 - ETAR

PLANO DE URBANIZAÇÃO DA ZONA EMPRESARIAL DE ALVAREDO

**melgaço**
município

IDENTIFICAÇÃO DA CARTOGRAFIA DE BASE:
Entidade Proprietária: Câmara Municipal de Melgaço
Entidade Produtora: Infoportugal
Data de Edição: 12/08/2017
Data de Homologação: 17 de janeiro de 2019
Número de Homologação: 504
Sistema de Referência e Datum: PT-TM06/ETRS89
Projeção Cartográfica: Transversa de Mercator
Exatidão posicional planimétrica e altimétrica: EMQ inferior a 0,30 m e a 0,45 m
Exatidão Temática: 90%
Precisão posicional nominal da saída gráfica: 0,49 m

CÂMARA MUNICIPAL DE MELGAÇO

DESCRIÇÃO:
PLANTA DE INFRAESTRUTURAS - ABASTECIMENTO DE ÁGUA E DRENAGEM DE ÁGUAS RESIDUAIS

DESENHO NÚMERO:
005.1

ESCALA:
1:2.000

JUNHO DE 2019

