


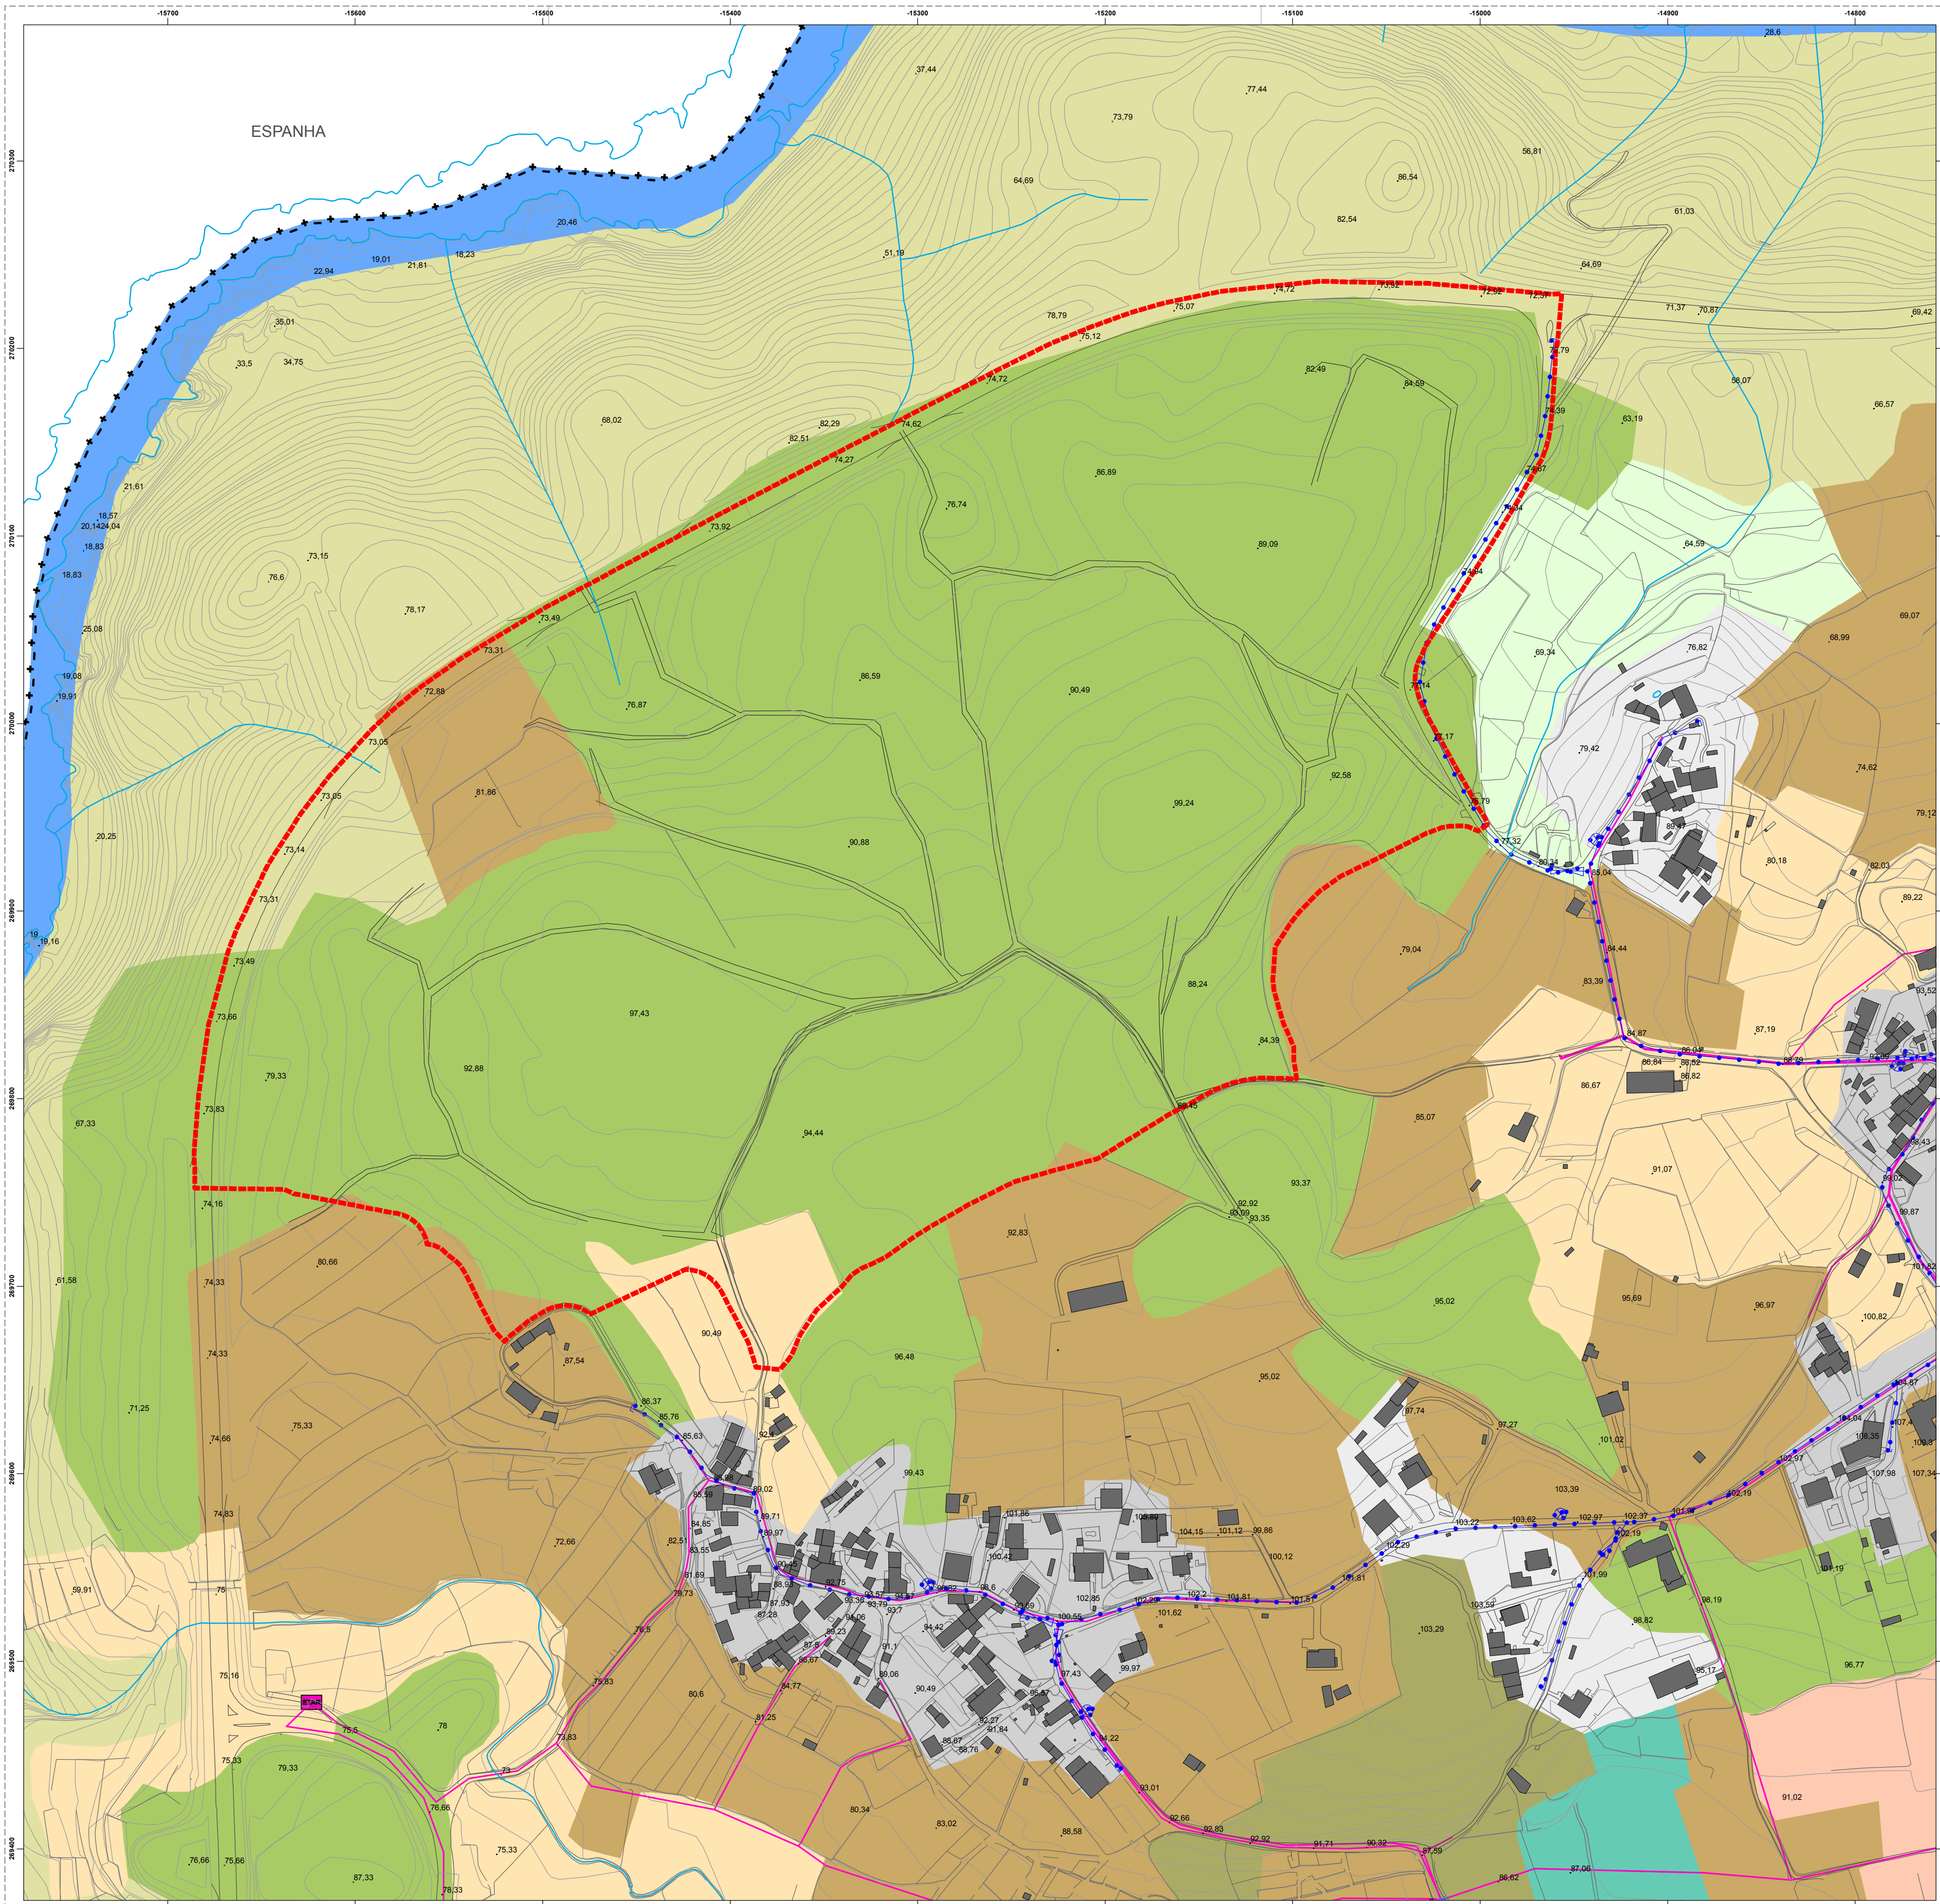

LEGENDA

- Limite da área de intervenção do PUZEA
- BASE CARTOGRÁFICA
- Limites Administrativos de Melgaço - CAOP 2016
- Edificado
- Linhas e cursos de água
- Planimetria
- Curvas de Nível (equidistância de 5 metros)
- Percursos/caminhos existentes

CARTA DE OCUPAÇÃO DO SOLO (2015)

- Tecido urbano contínuo
- Tecido urbano descontínuo
- Vinhas
- Culturas temporárias de sequeiro e regadio
- Culturas temporárias e/ou pastagens associadas a culturas permanentes
- Sistemas culturais e parcelares complexos
- Matos
- Florestas de pinheiro bravo
- Florestas de outras folhosas
- Florestas de outros carvalhos
- Cursos de água

INFRAESTRUTURAS

- Rede de abastecimento de água existente
- Rede de saneamento existente
- ETAR

PLANO DE URBANIZAÇÃO DA ZONA EMPRESARIAL DE ALVAREDO



CÂMARA MUNICIPAL DE MELGAÇO

DESCRIÇÃO:
PLANTA DE SITUAÇÃO EXISTENTE

DESENHO NÚMERO:
004

ESCALA:
1:2 000

ABRIL DE 2019

IDENTIFICAÇÃO DA CARTOGRAFIA DE BASE:
Entidade Proprietária: Câmara Municipal de Melgaço
Entidade Produtora: Infoportugal
Data de Edição: 12/06/2017
Data de Homologação: 17 de janeiro de 2019
Número de Homologação: 504
Sistema de Referência e Datum: PT-TM06/ETRS89
Projeção Cartográfica: Transversa de Mercator
Exatidão posicional planimétrica e altimétrica: EMQ inferior a 0,30 m e a 0,45 m
Exatidão Temática: 90%
Precisão posicional nominal da saída gráfica: 0,49 m

