


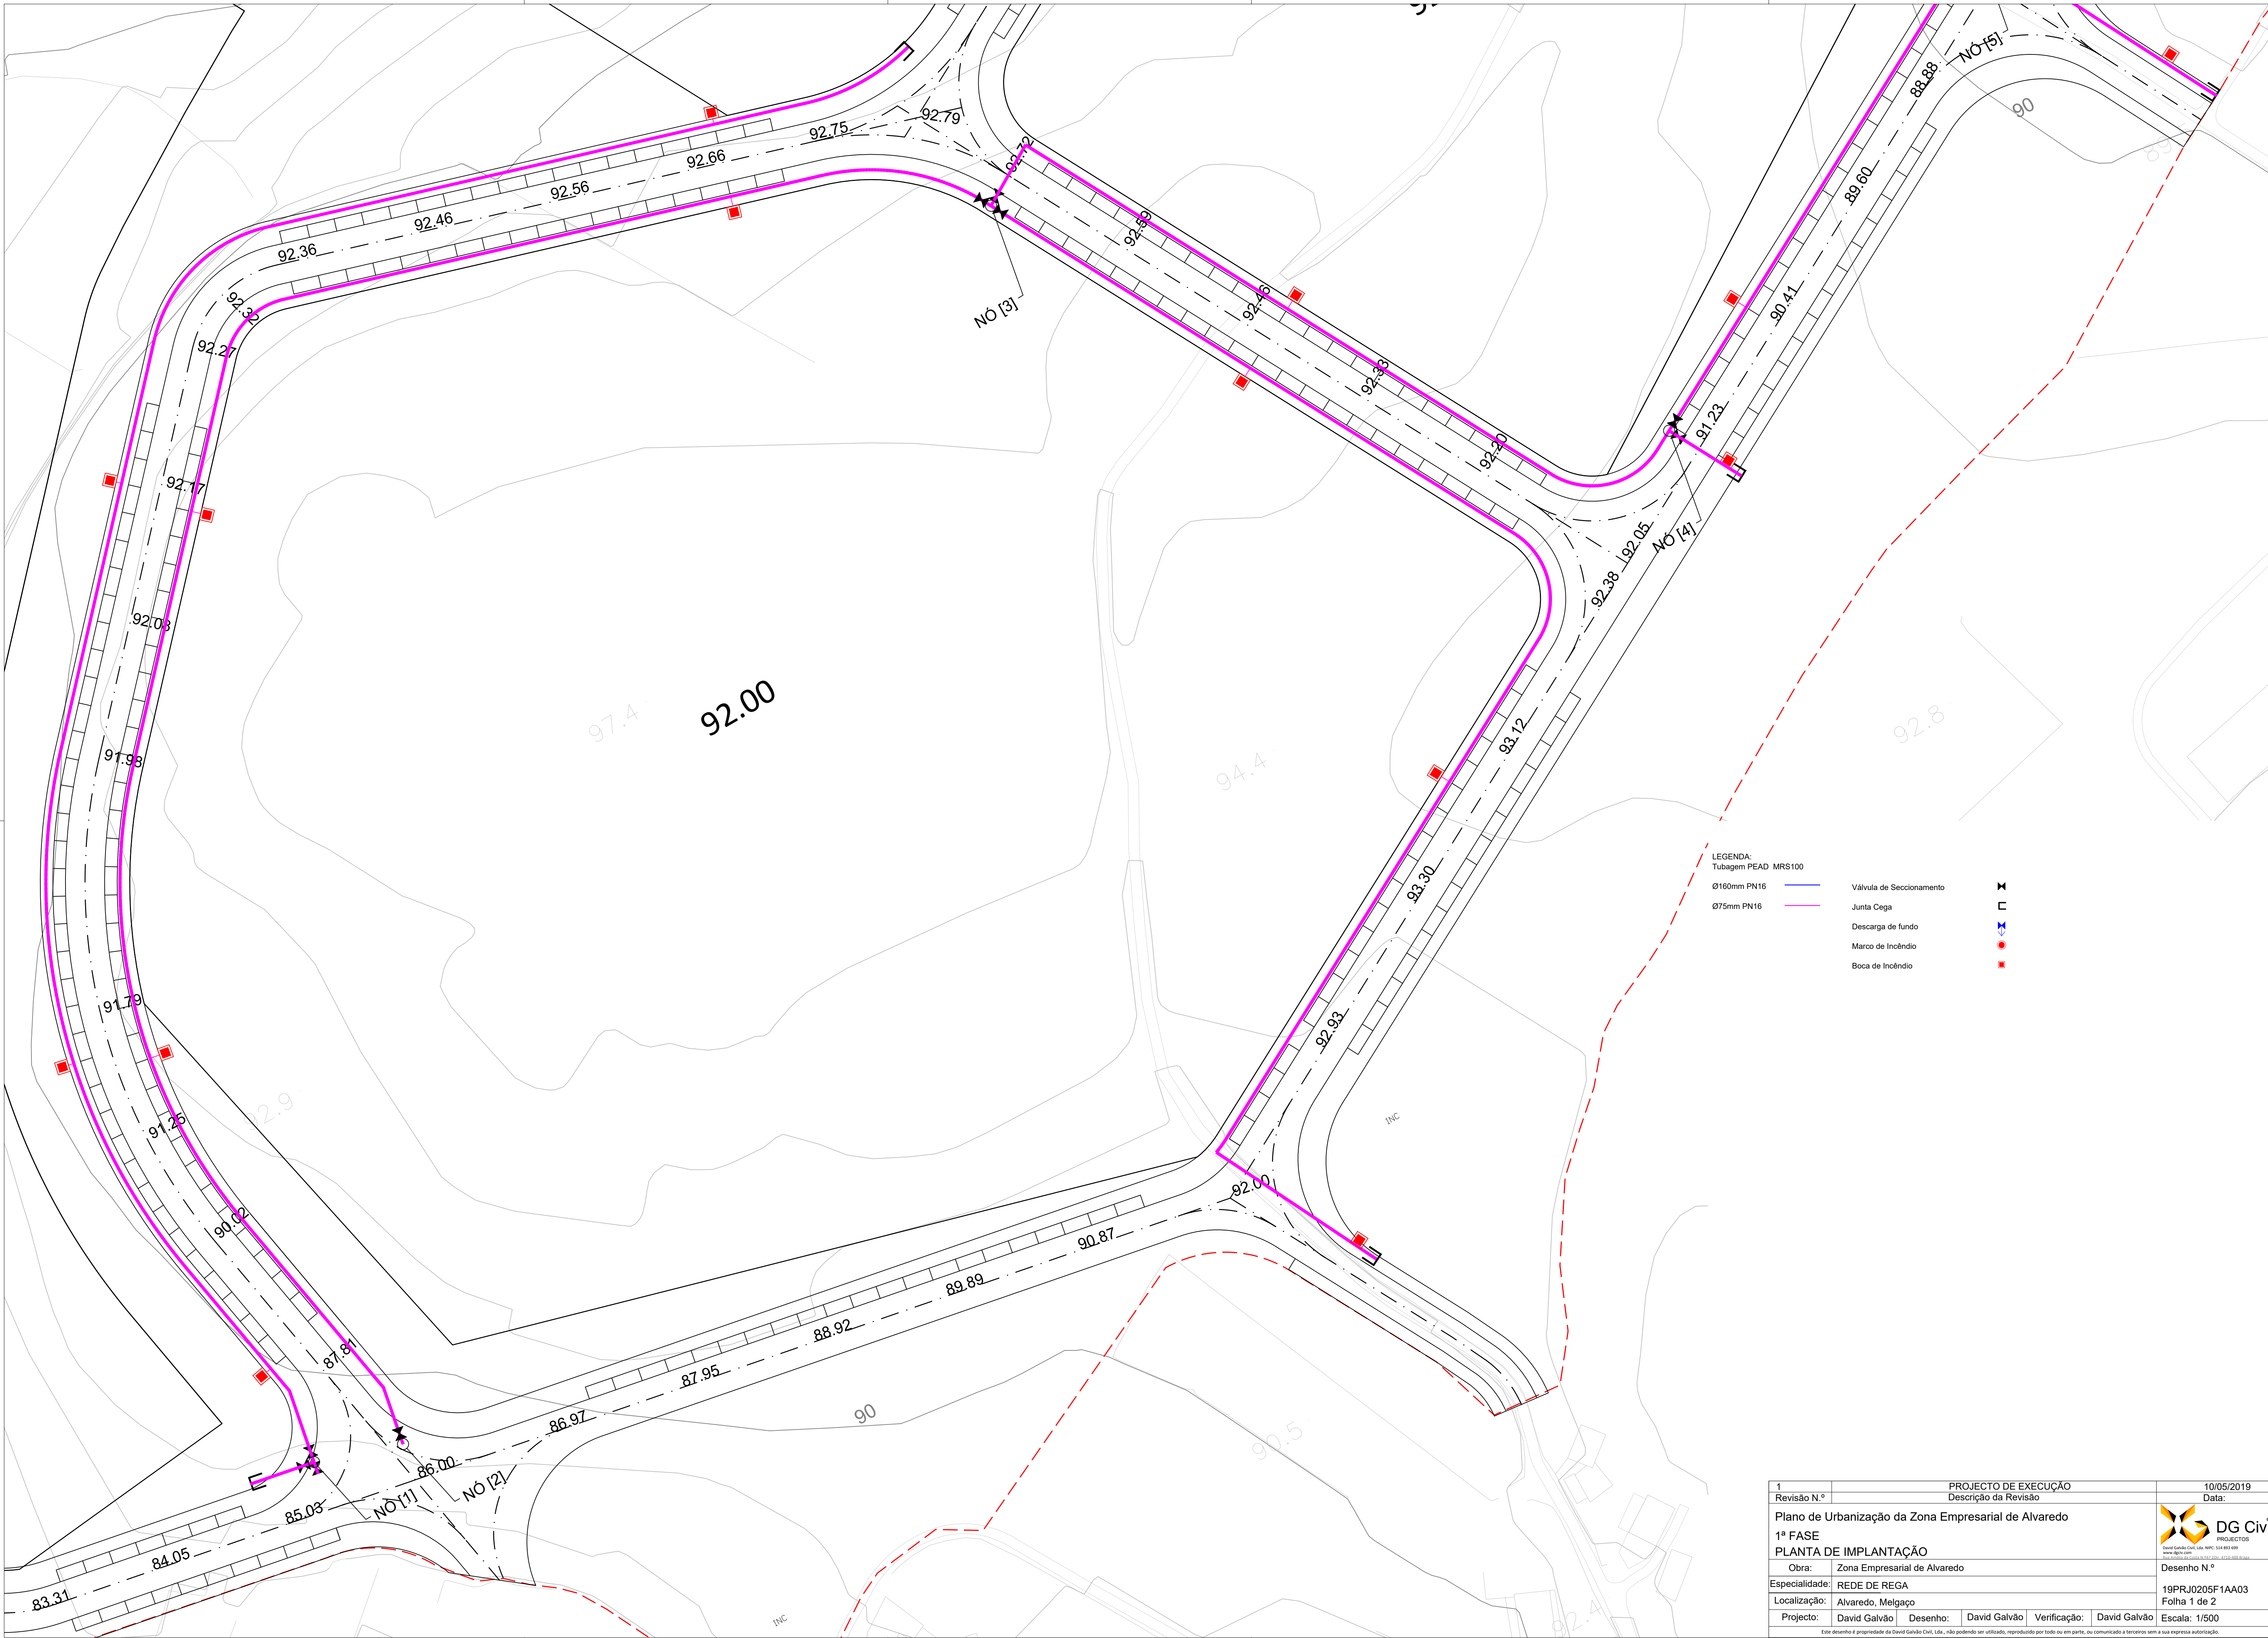

LEGENDA:
Tubagem PEAD MRS100
Ø160mm PN16
Ø75mm PN16

—

—

Válvula de Seccionamento
Junta Cega
Descarga de fundo
Marco de Incêndio
Boca de Incêndio

⌵


⌵

⌵

⌵

⌵

1		PROJECTO DE EXECUÇÃO			10/05/2019	
Revisão N.º		Descrição da Revisão			Data:	
Plano de Urbanização da Zona Empresarial de Alvaredo						
1ª FASE						
PLANTA DE IMPLANTAÇÃO						
Obra:		Zona Empresarial de Alvaredo			 DG CIVIL PROJECTOS David Galvão Civil, Lda - NIPC 154 884 689 www.dgcivil.com Rua Galvão da Silva 3, 101-201, 4710-008 Braga	
Especialidade:		REDE DE REGA				
Localização:		Alvaredo, Melgaço				
Projecto:		David Galvão	Desenho:	David Galvão	Verificação:	David Galvão
Escala: 1/500						
Este desenho é propriedade da David Galvão Civil, Lda., não podendo ser utilizado, reproduzido por todo ou em parte, ou comunicado a terceiros sem a sua expressa autorização.						

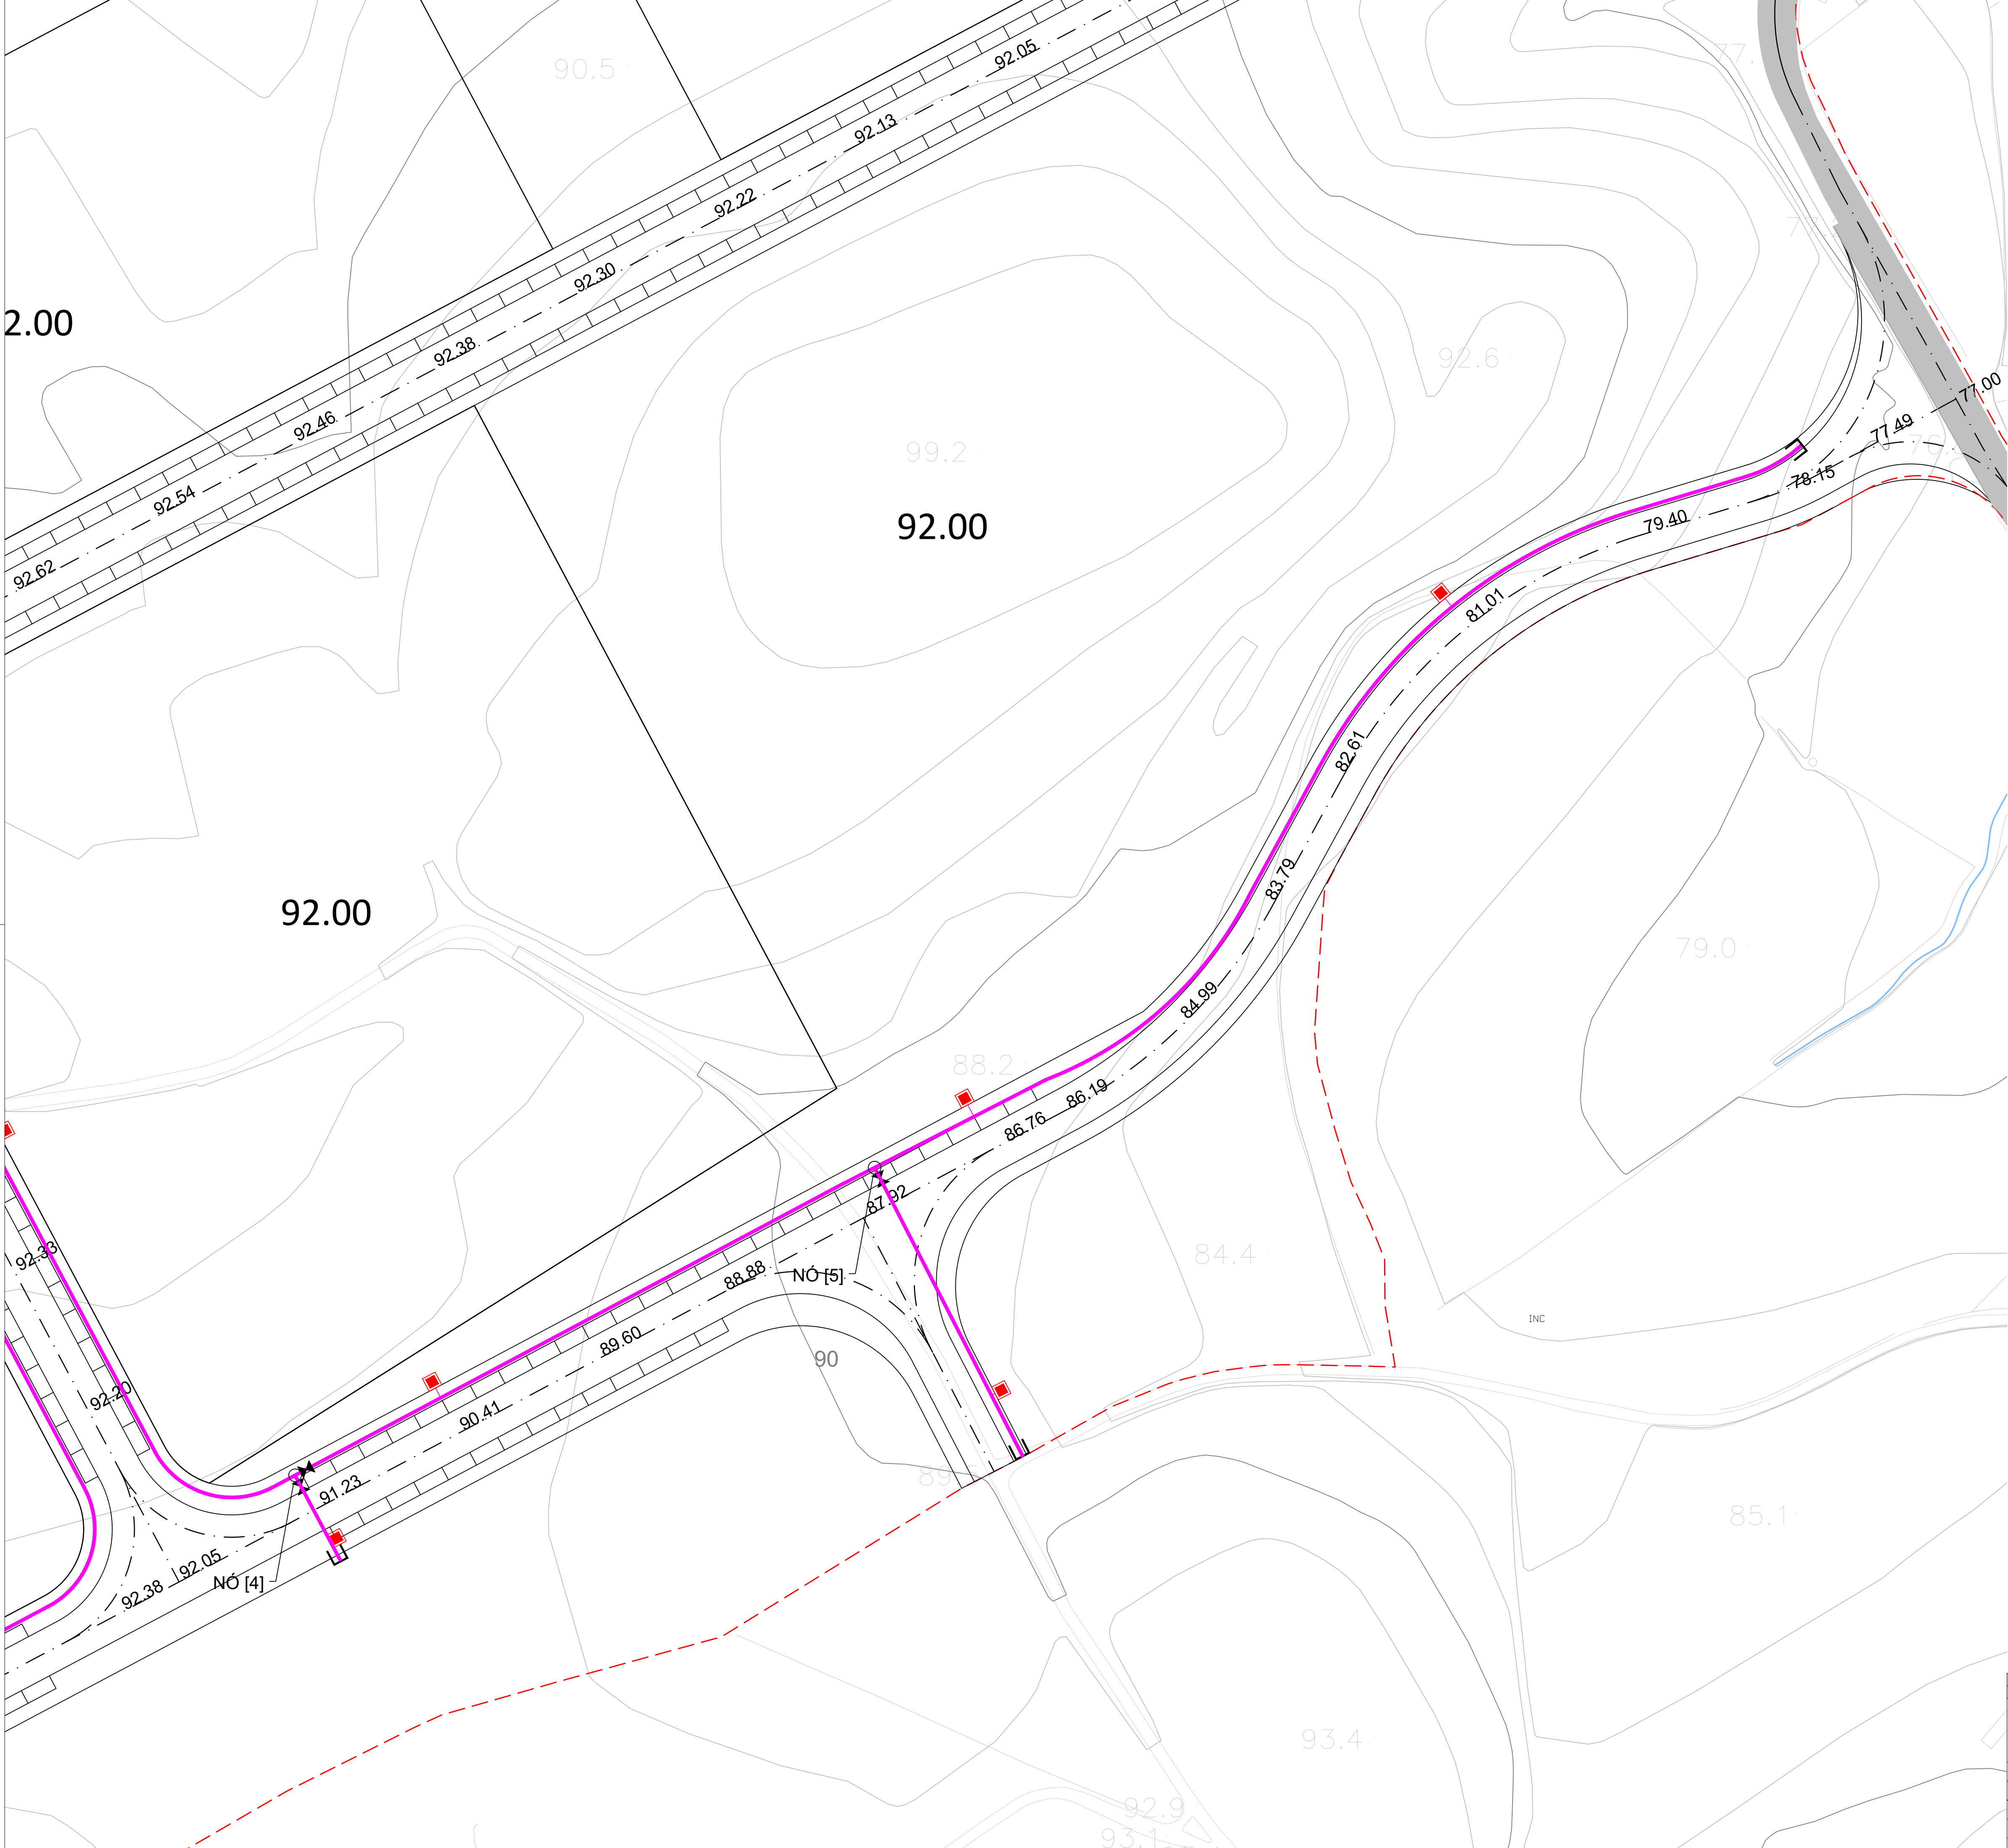

LEGENDA:

Tubagem PEAD MRS100

Ø160mm PN16

Ø75mm PN16

Válvula de Seccionamento

Junta Cega

Descarga de fundo

Marco de Incêndio

Boca de Incêndio

1	PROJECTO DE EXECUÇÃO		10/05/2019		
Revisão N.º	Descrição da Revisão		Data:		
Plano de Urbanização da Zona Empresarial de Alvaredo			DG Civ PROJECTOS David Galvão Civil, Lda - NIPC 164 884 689 www.dgcivil.com Rua Galvão da Silva, 15 - 1100-001 Lisboa		
1ª FASE					
PLANTA DE IMPLANTAÇÃO			Desenho N.º		
Obra:	Zona Empresarial de Alvaredo		19PRJ0205F1AA03		
Especialidade:	REDE DE REGA		Folha 2 de 2		
Localização:	Alvaredo, Melgaço				
Projecto:	David Galvão	Desenho:	David Galvão		
	Verificação:	David Galvão	Escala: 1/500		
Este desenho é propriedade da David Galvão Civil, Lda., não podendo ser utilizado, reproduzido por todo ou em parte, ou comunicado a terceiros sem a sua expressa autorização.					