


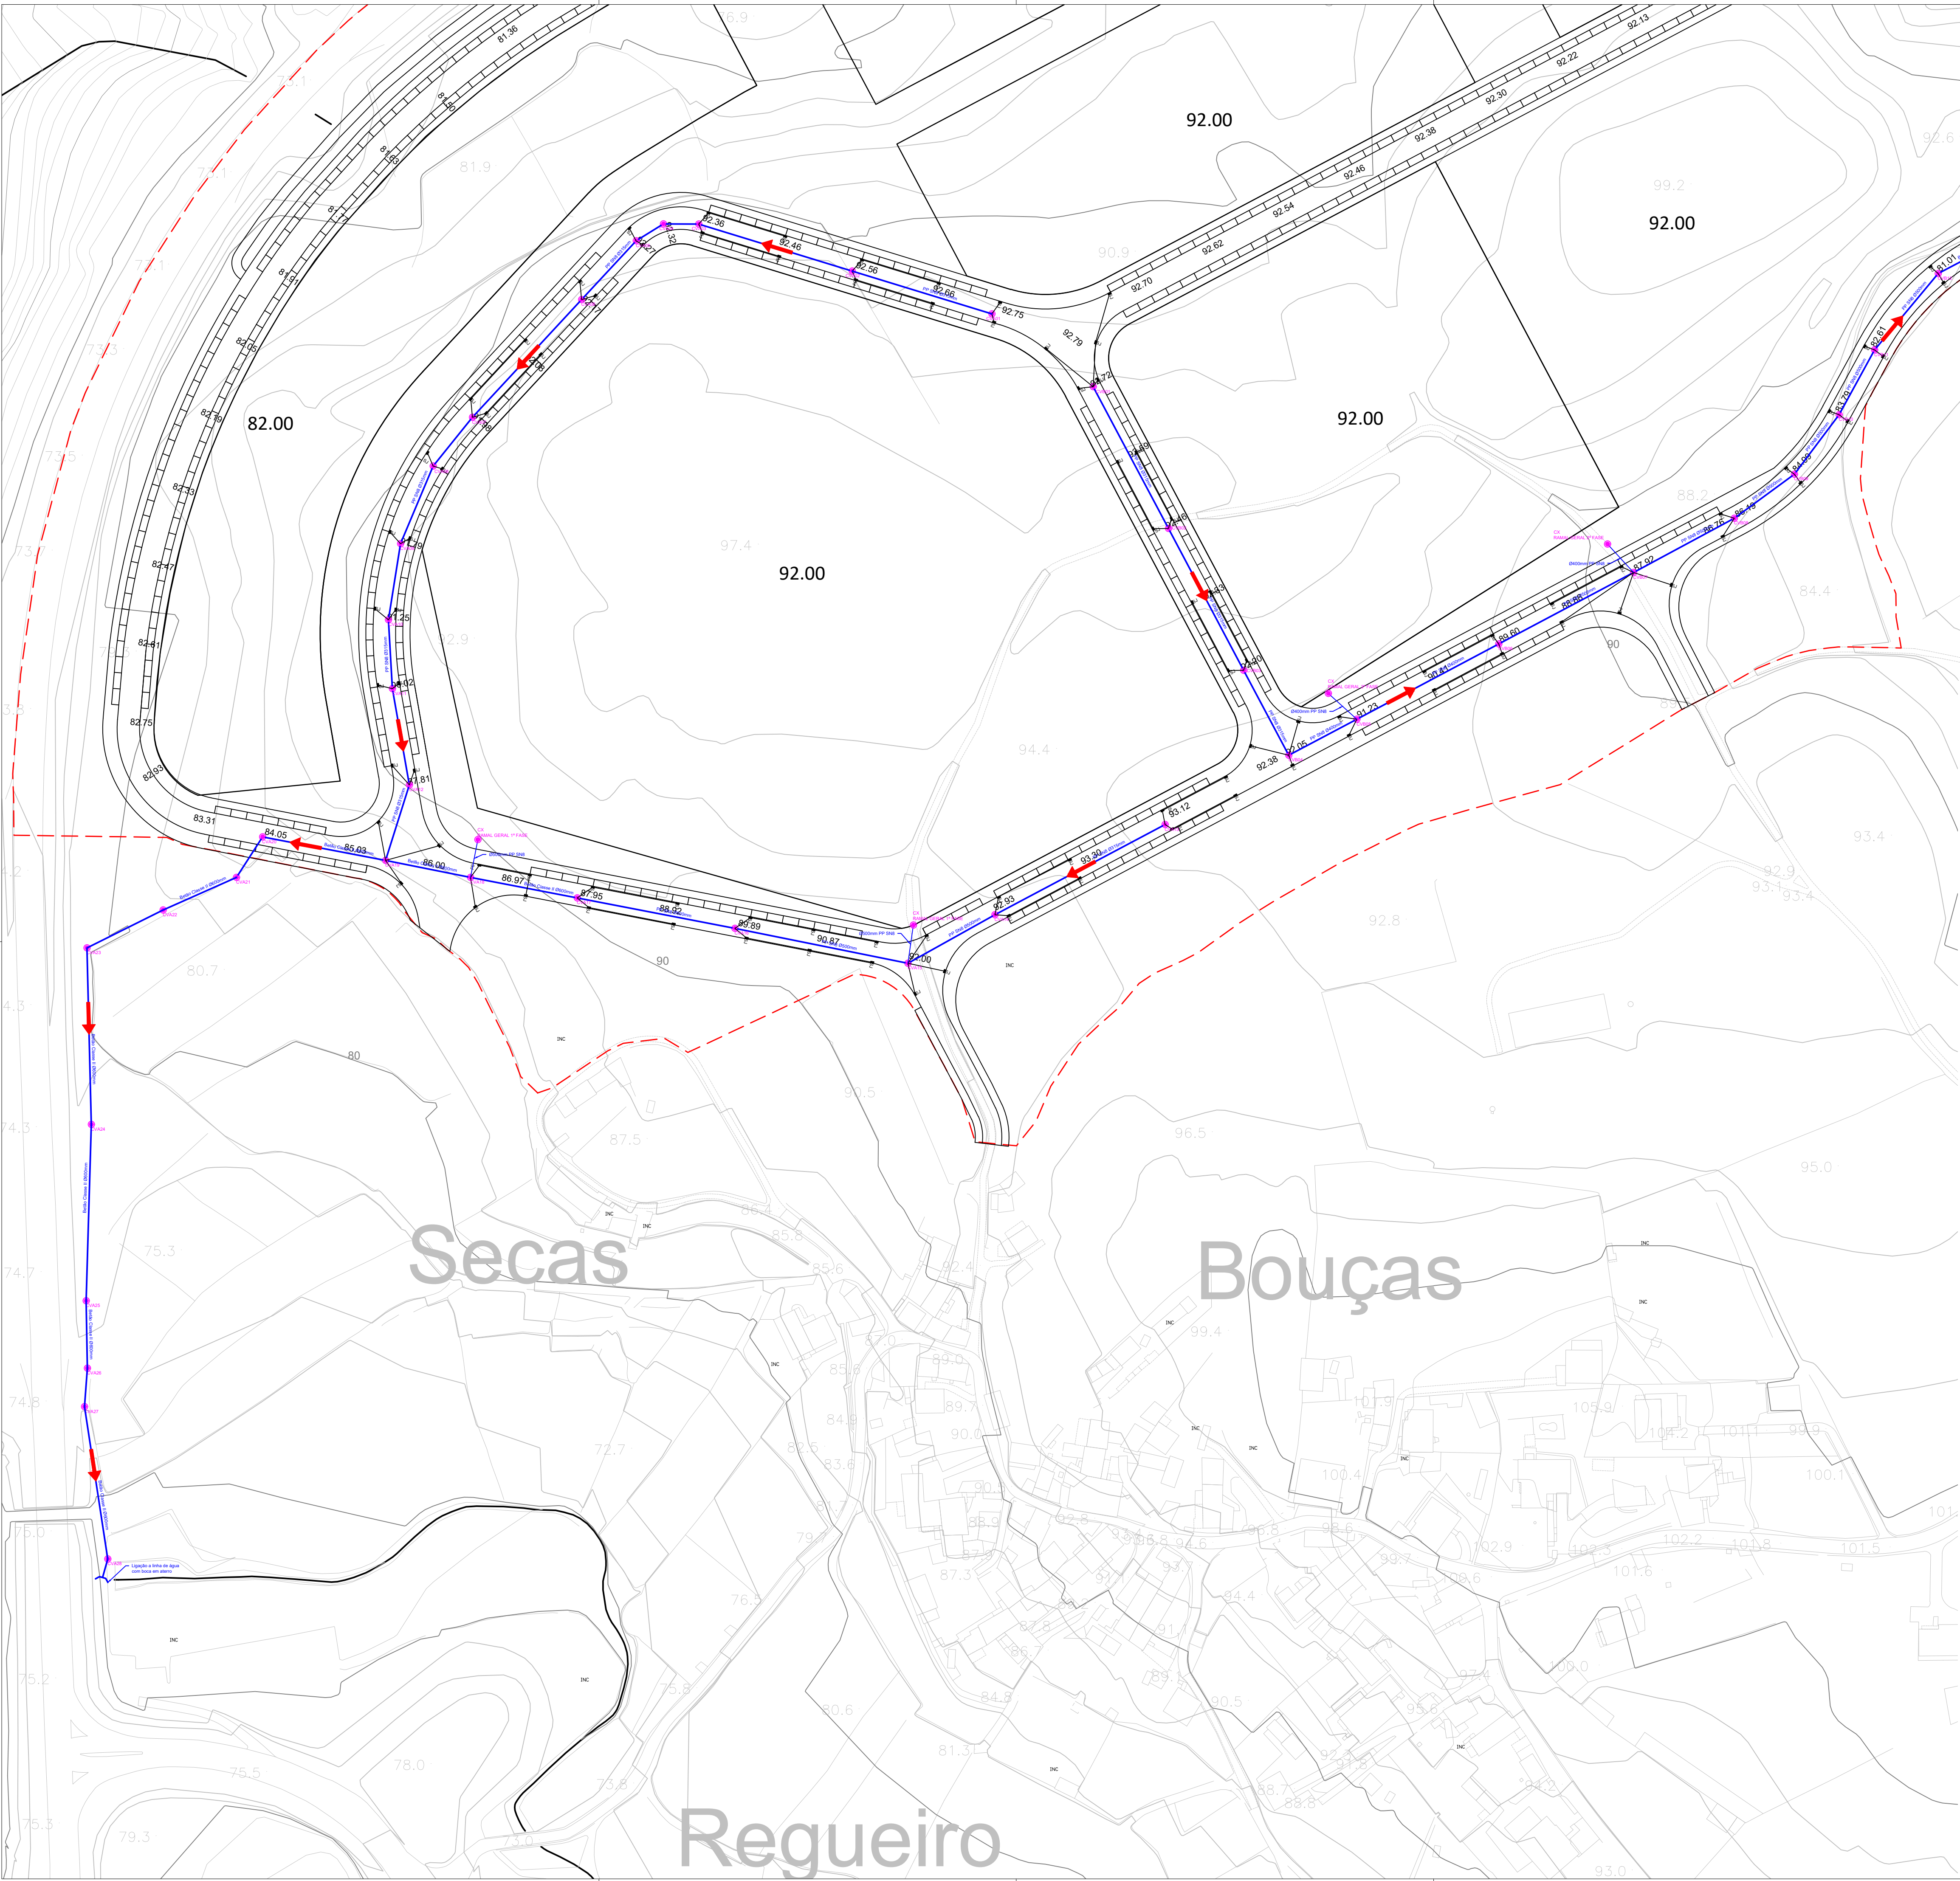

- LEGENDA:
- Colector de Águas Pluviais
 - Caixas de Visita
 - Sarjetas
 - Ramais de Sarjeta
 - Sentido de escoamento

1		PROJECTO DE EXECUÇÃO		10/05/2019	
Revisão N.º		Descrição da Revisão		Data:	
Plano de Urbanização da Zona Empresarial de Alvaredo					
1ª FASE					
PLANTA DE APRESENTAÇÃO					
Obra:		Zona Empresarial de Alvaredo		Desenho N.º	
Especialidade:		DRENAGEM DE ÁGUAS PLUVIAIS		19PRJ0205F1AP01	
Localização:		Alvaredo, Melgaço			
Projecto:		Desenho:		Escala: 1/1000	
David Galvão		David Galvão		David Galvão	
Este desenho é propriedade da David Galvão Civil, Lda., não podendo ser utilizado, reproduzido por todo ou em parte, ou comunicado a terceiros sem a sua expressa autorização.					