




1		PROJECTO DE EXECUÇÃO		10/05/2019	
Revisão N.º		Descrição da Revisão		Data:	
1ª FASE					
Projecto:	David Galvão	Desenho:	David Galvão	Verificação:	David Galvão
					Escala: 1/500
Este desenho é propriedade da David Galvão C.ª. Lda., não podendo ser utilizado, reproduzido por todo ou em parte, ou comunicado a terceiros sem a sua expressa autorização.					

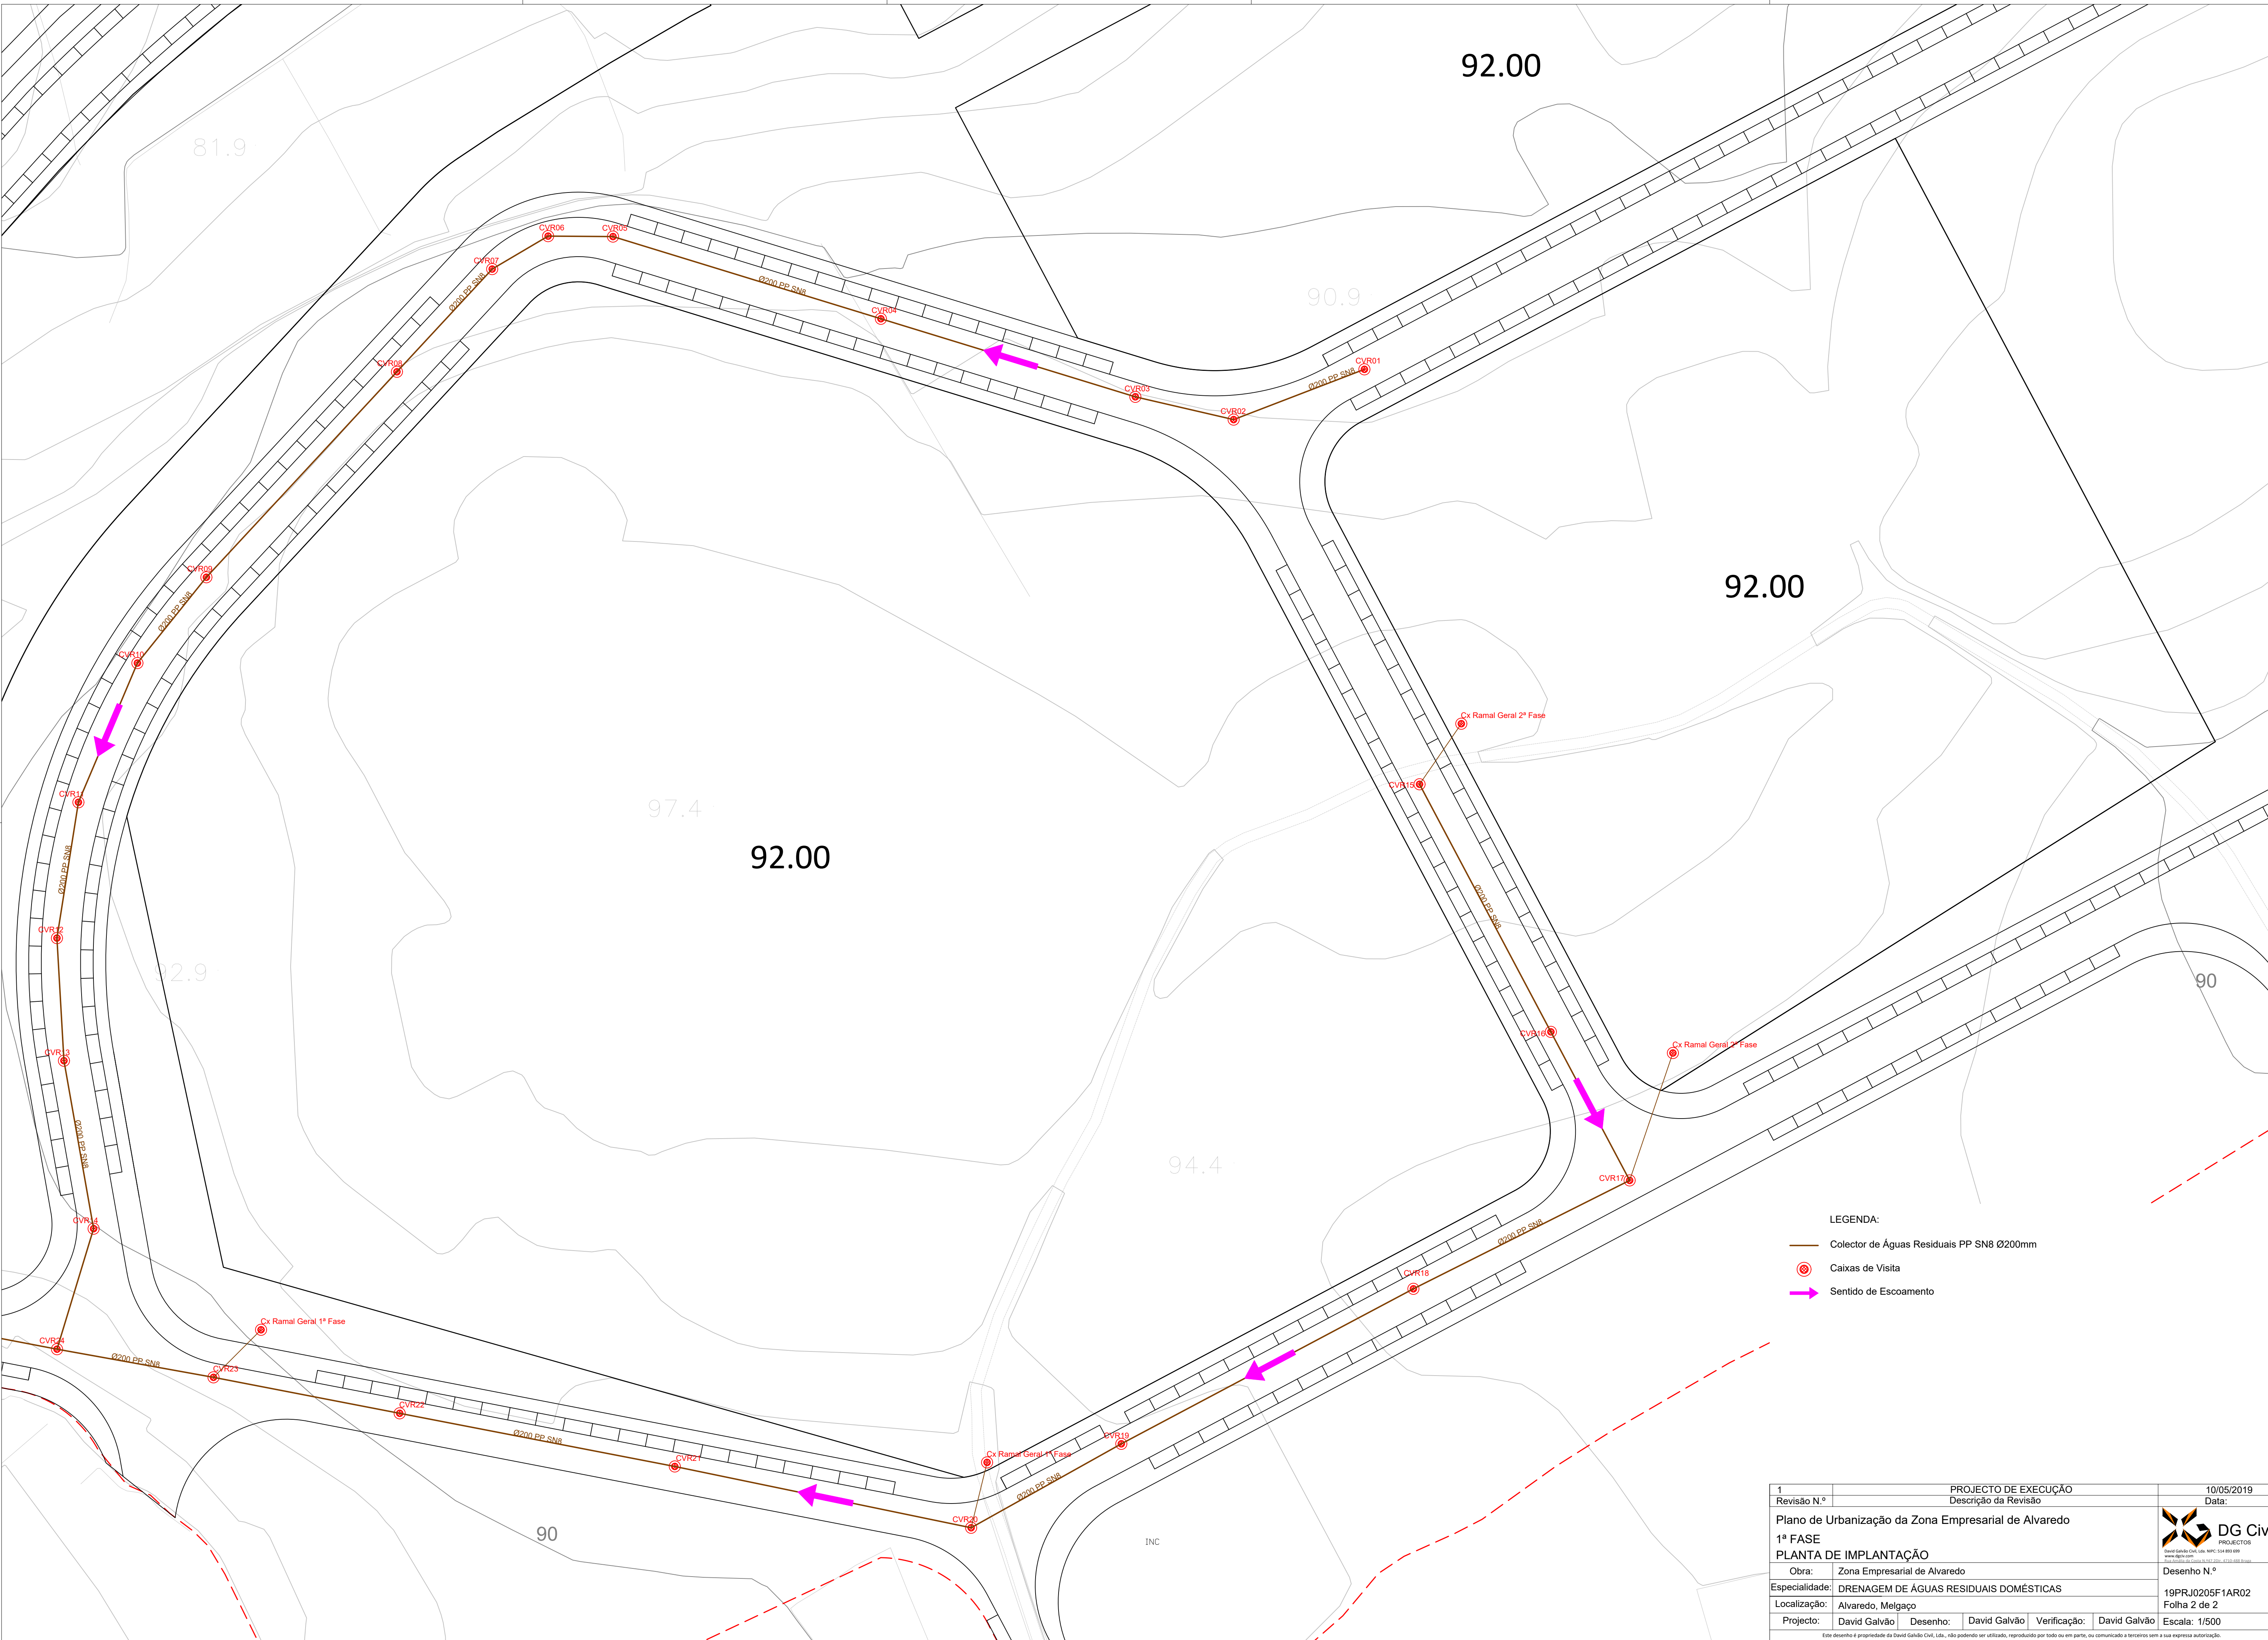

LEGENDA:

- Colector de Águas Residuais PP SN8 Ø200mm
- Caixas de Visita
- Sentido de Escoamento

1	PROJECTO DE EXECUÇÃO			10/05/2019
Revisão N.º	Descrição da Revisão			Data:
Projecto:	David Galvão	Desenho:	David Galvão	Verificação:
			David Galvão	Escala: 1/500

Este desenho é propriedade da David Galvão Civil, Lda., não podendo ser utilizado, reproduzido por todo ou em parte, ou comunicado a terceiros sem a sua expressa autorização.



DG Civ
PROJECTORS
