


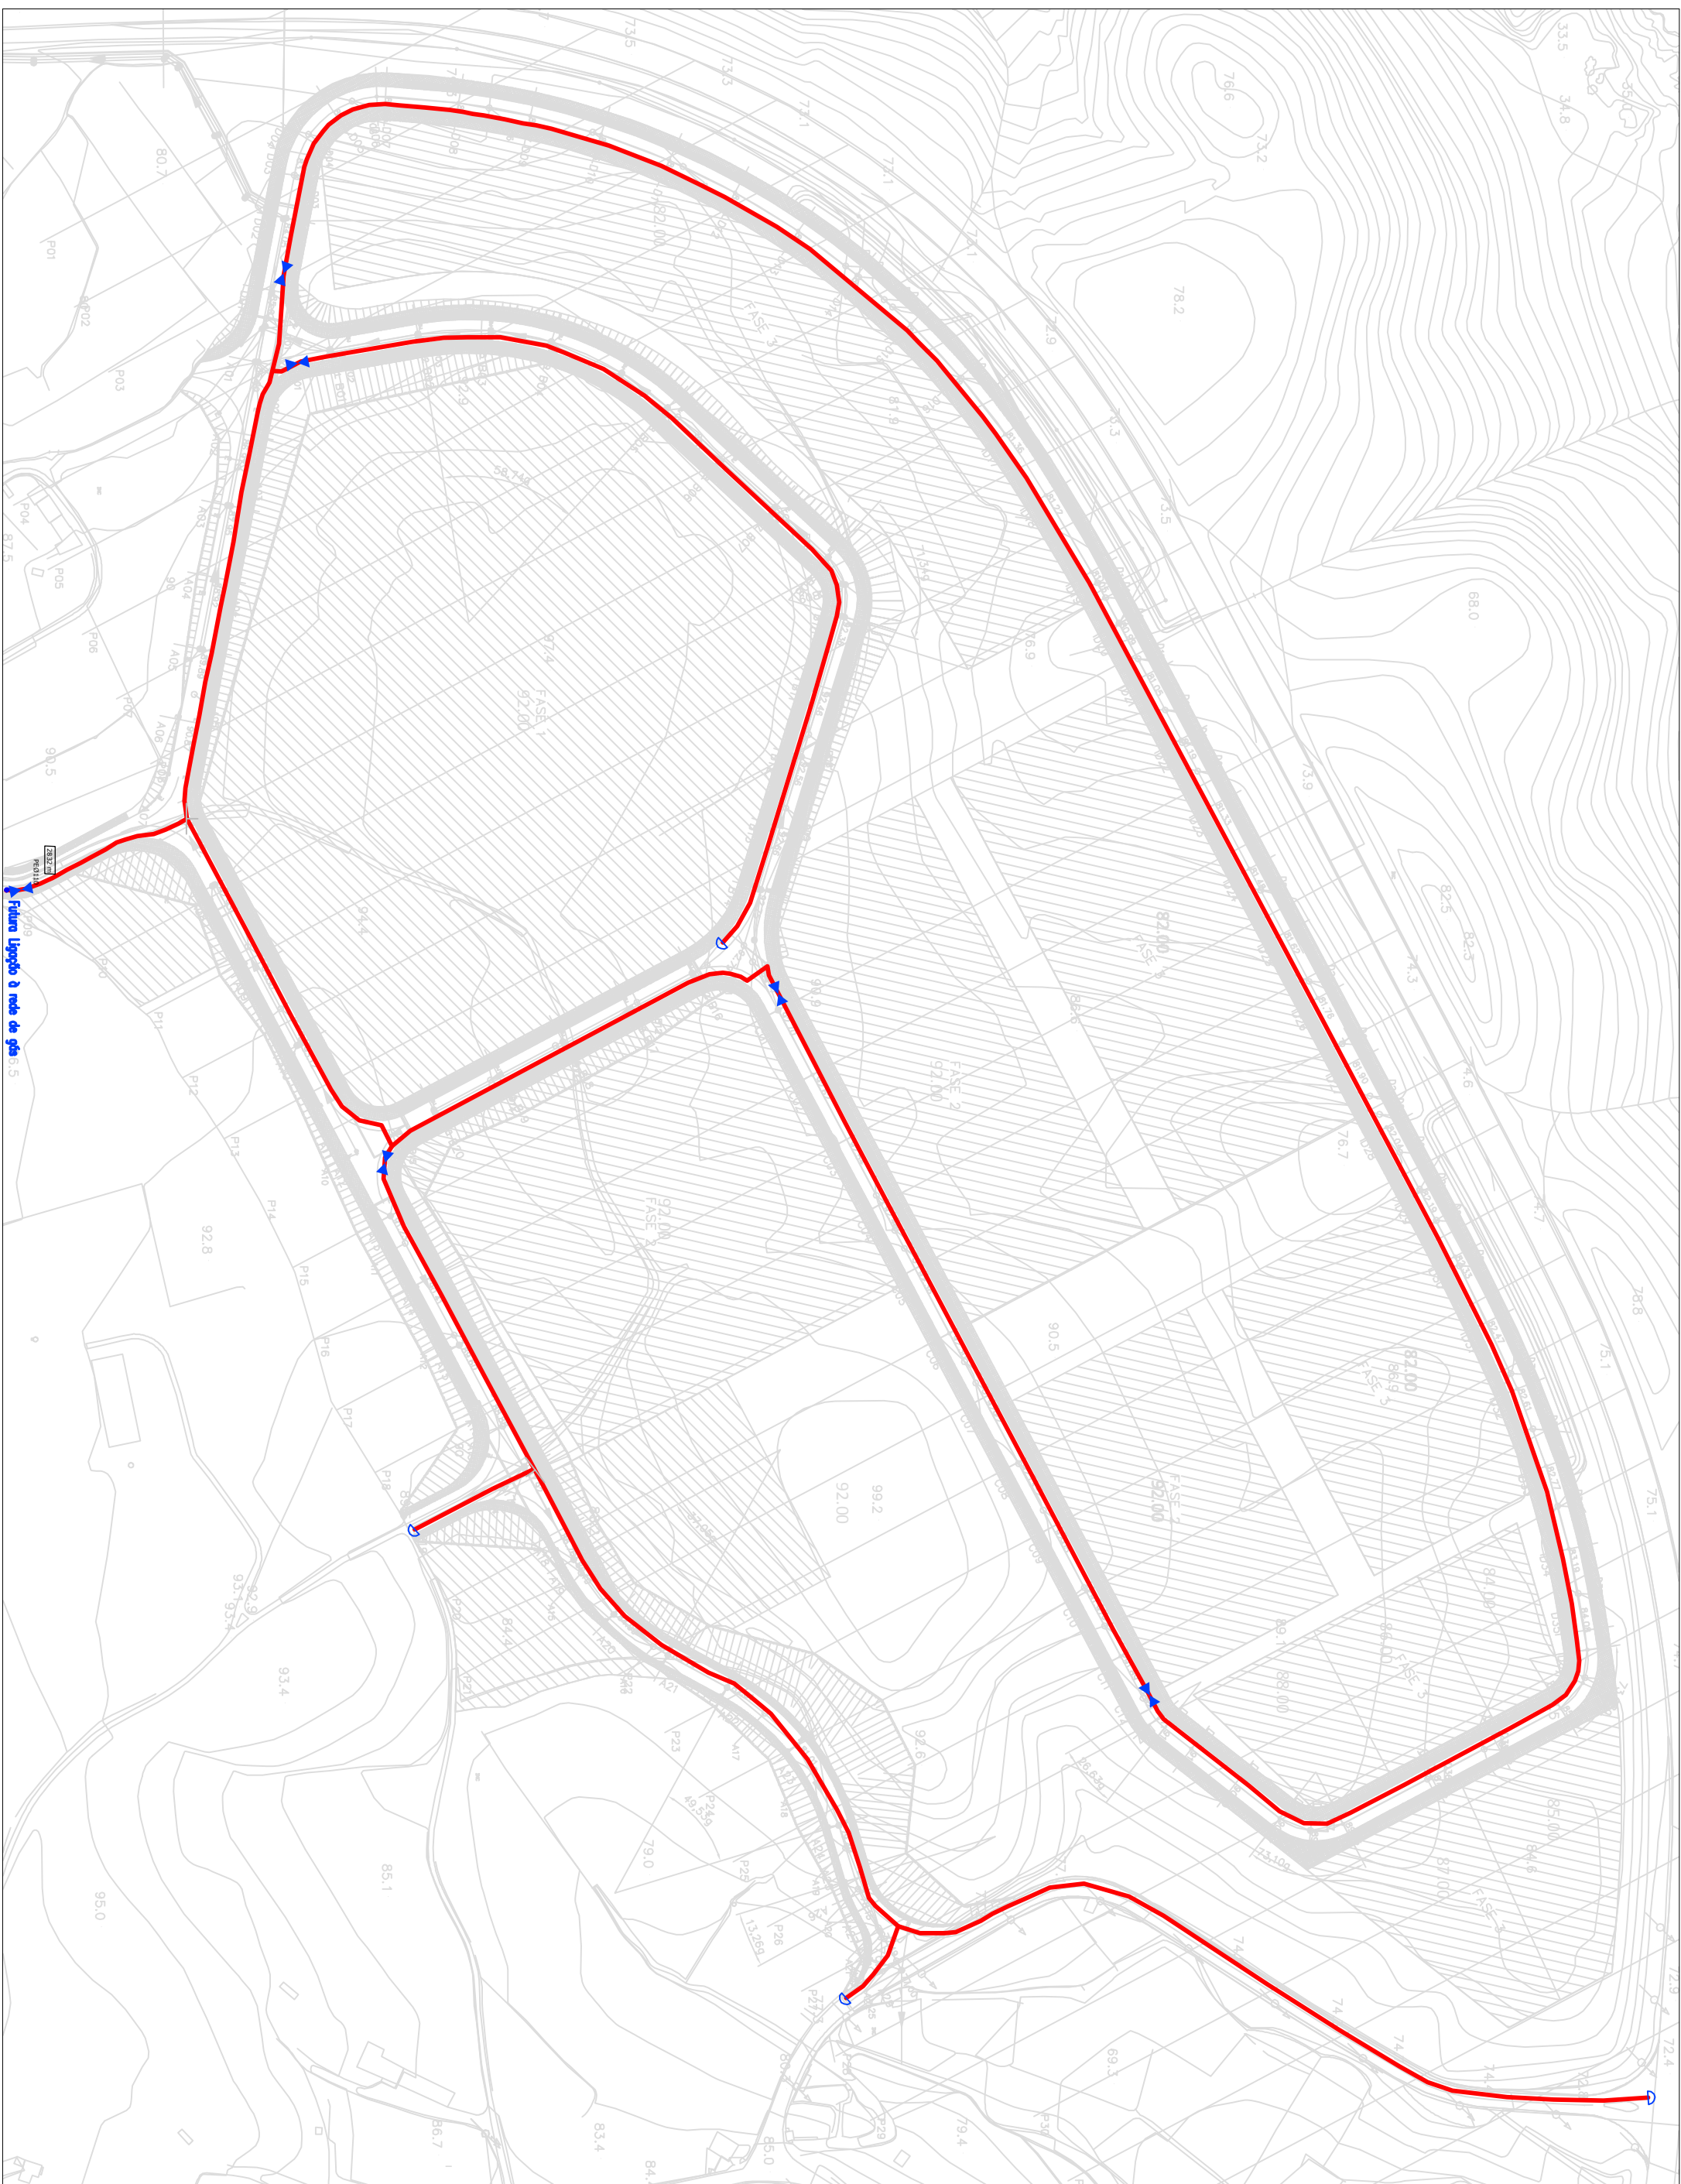

SIMBOLÓGIA	
	Rede Estática
	COXA COM VULVULA
	TAMBO
	TE
	COXA
	REDOUDO
	VULVULA
	VULVULA E PISCA
	IMMO
	PIRAIA, CONDUTIVO
	COXA DE ENFERMA
	PIA
	COXA DE CONDOR
	COXA DE INCAUÇO
	PA. CAMARAS
	CA. RESERVARIO
	UNÇÃO A REDE DISTINTE
	TREPO / N° DE ENTORPOÇO
	N° DE ENTORPOÇO DO N°
	COMPONENTE / N° DE TROCOS

SIMBOLÓGIA / PE	
	PE200
	PE160
	PE125
	PE110
	PE83
	PE50
	PE40
	PE23
	PE25
	PE20

SIMBOLÓGIA / CU	
	CU108
	CU89
	CU76
	CU64
	CU54
	CU42
	CU35
	CU28
	CU22
	CU18
	CU15

SIMBOLÓGIA / AÇO	
	A300
	A250
	A200
	A150
	A100

SIMBIOLOGIA / PE	
PE200	
PE160	
PE125	
PE110	
PE80	
PE50	
PE40	
PE30	
PE25	
PE20	
SIMBIOLOGIA / CU	
CU100	
CU80	
CU70	
CU64	
CU64	
CU42	
CU35	
CU28	
CU22	
CU18	
CU15	
SIMBIOLOGIA / AQO	
AQ00	
AQ20	
AQ30	
AQ50	
AQ00	

SIMBOLÓGIA / AÇO	
	A300
	A250
	A200
	A150
	A100

PROJETO	Engenharia e Tecnologia Aplicada, S.A.	
	PROJETO:	DESCRIÇÃO:
DESCRIÇÃO:	REDE DE DISTRIBUIÇÃO SECUNDÁRIA DE GÁS	
	PLANTA DA REDE DE DISTRIBUIÇÃO DE GÁS	
REQUERENTE	Câmara Municipal de Melgaco	
LOCALIZAÇÃO	Zona Empresarial de Alvarado Alvarado - Melgaco Viana do Castelo	
PROCESSO N.º	PROJETO:	DESCRIÇÃO:
	AS:	PO
DATA:	☐ Ante-Projecto ☐ Projecto de licenciamento ☒ Projecto de Execução ☐ Aditamento	
	DESENHO N.º:	2 / 8
PROCESSO N.º	ESCALA:	1 / 2000
	DATA:	Maí 2019
2019 247		