


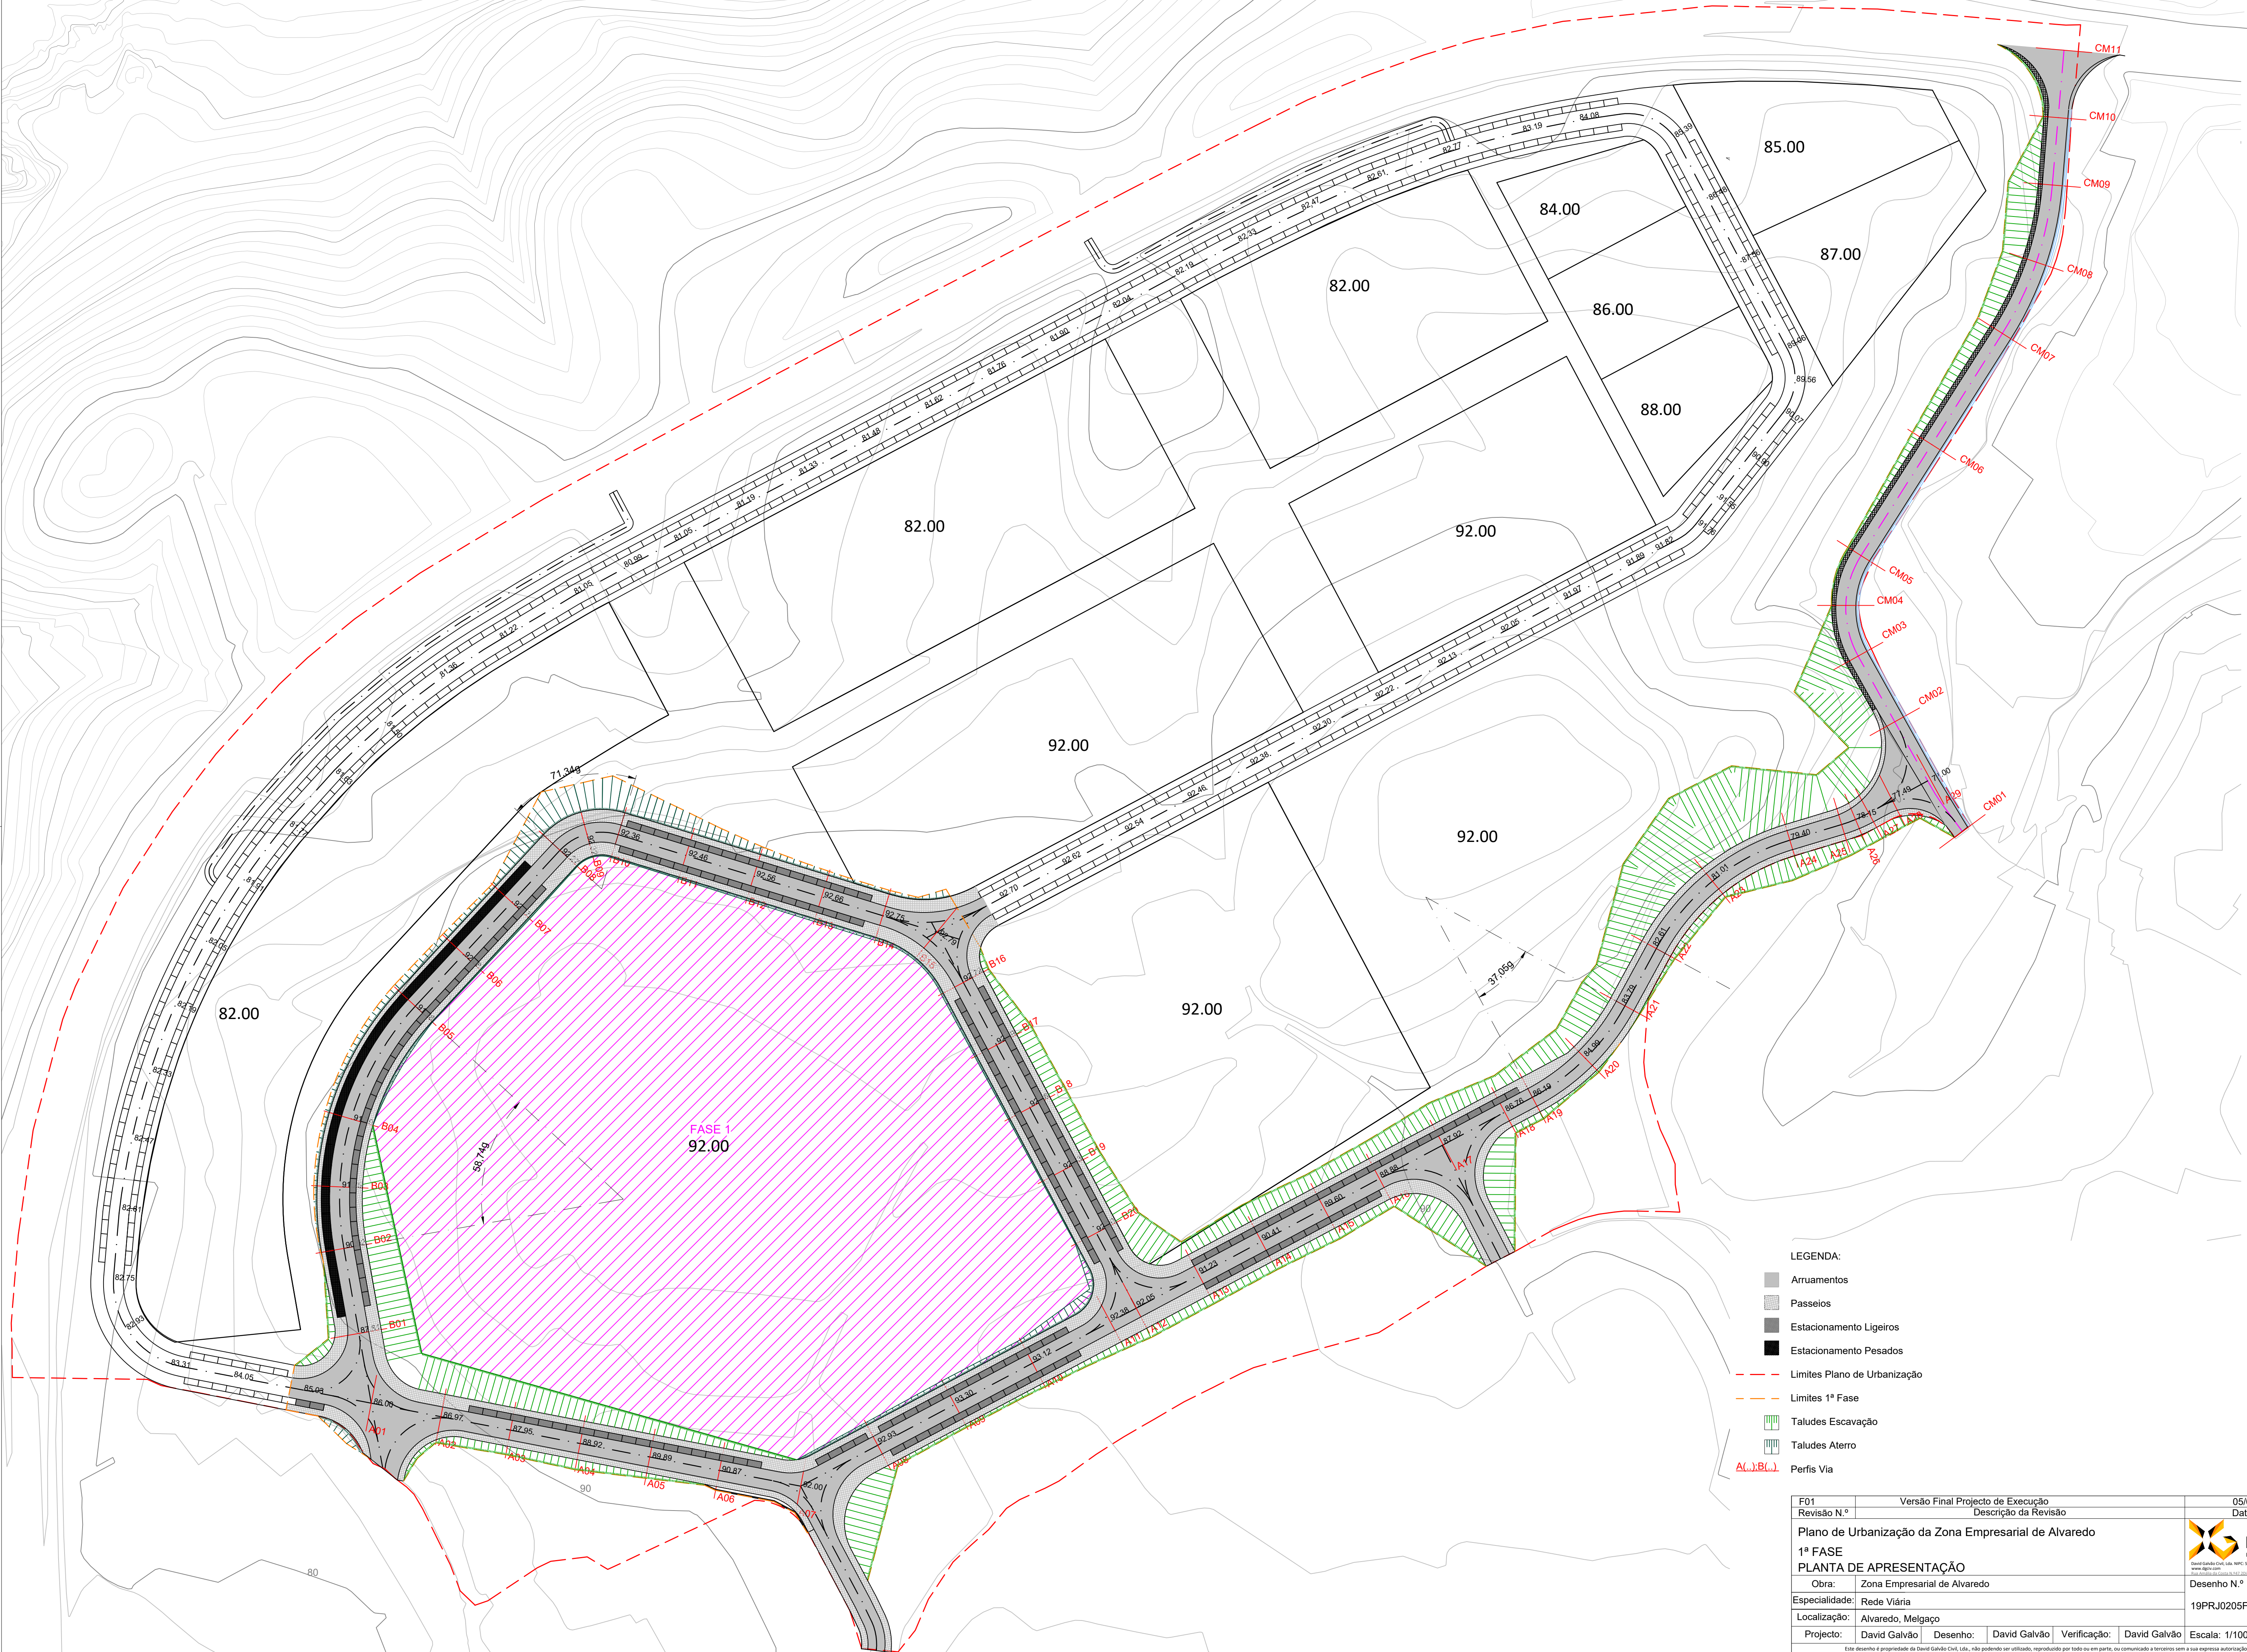

LEGENDA:

- Arruamentos
- Passeios
- Estacionamento Ligeiros
- Estacionamento Pesados
- Limites Plano de Urbanização
- Limites 1ª Fase
- Taludes Escavação
- Taludes Aterro
- Perfis Via

F01	Versão Final Projecto de Execução				05/07/2019
Revisão N.º	Descrição da Revisão				Data:
Plano de Urbanização da Zona Empresarial de Alvaredo					 PROJECTOS David Galvão Lda, Lda. NIPC: 514 891 056 www.dgcivil.pt Rua João de Deus 1 4740-170 Melgaço - 42000-000 Braga
1ª FASE					
PLANTA DE APRESENTAÇÃO					
Obra:	Zona Empresarial de Alvaredo				
Especialidade:	Rede Viária				
Localização:	Alvaredo, Melgaço				Desenho N.º
					19PRJ0205F1RV01
Projecto:	David Galvão	Desenho:	David Galvão	Verificação:	David Galvão
					Escala: 1/1000

Este desenho é propriedade da David Galvão Civil, Lda., não podendo ser utilizado, reproduzido por todo ou em parte, ou comunicado a terceiros sem a sua expressa autorização.