
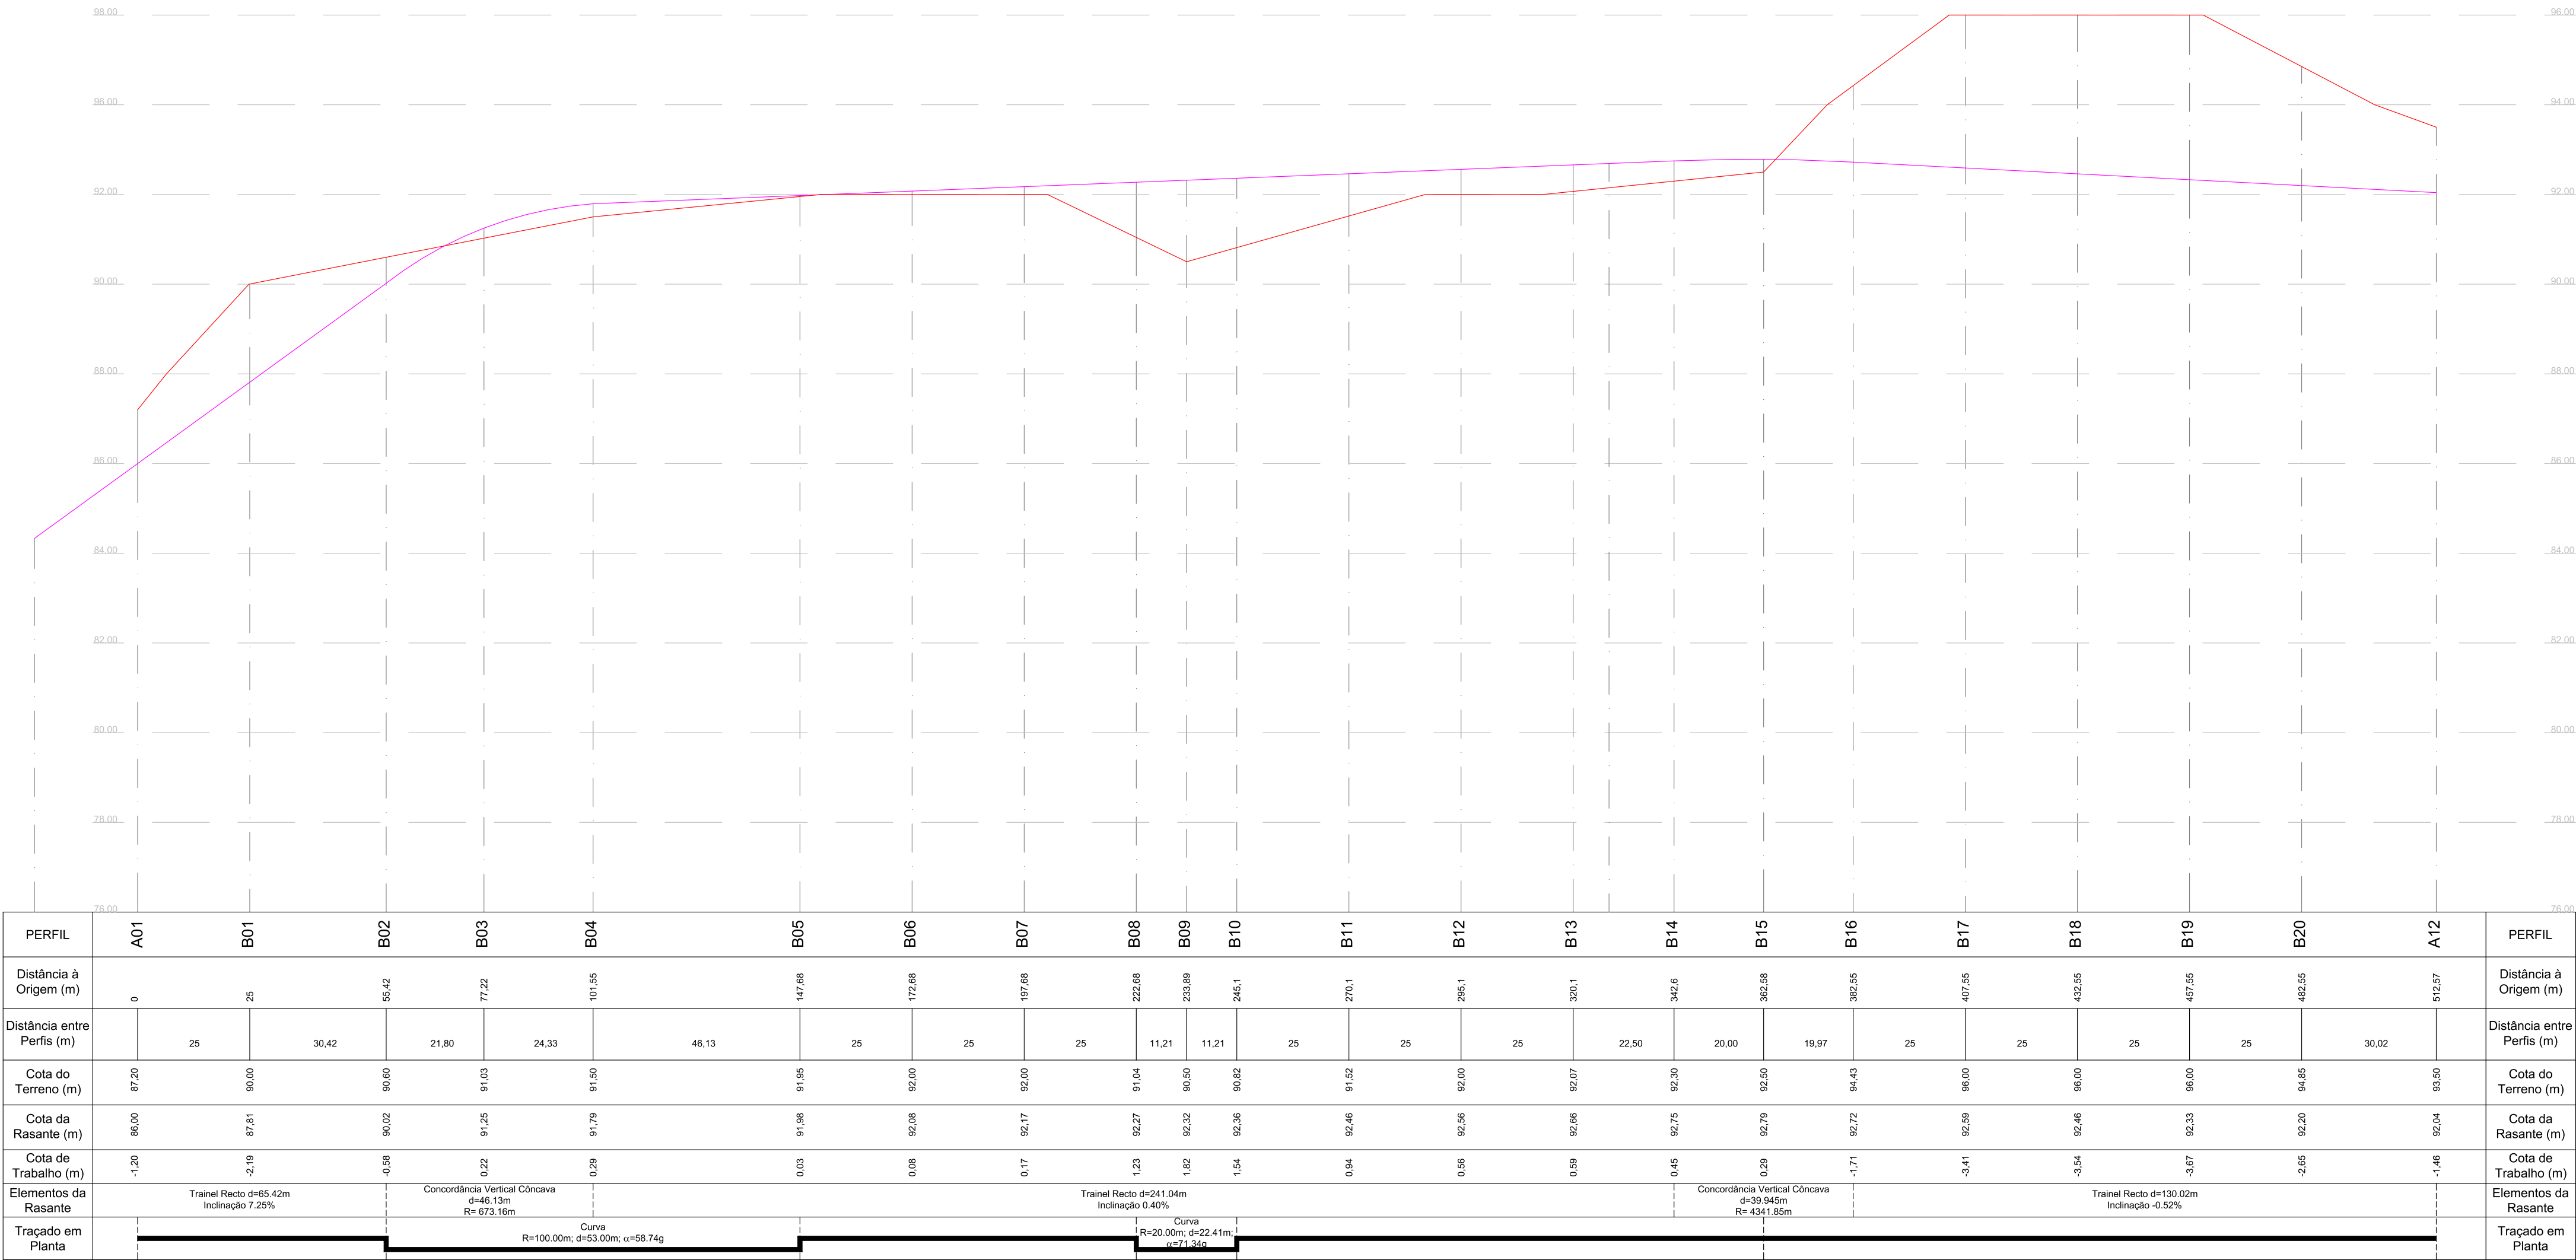


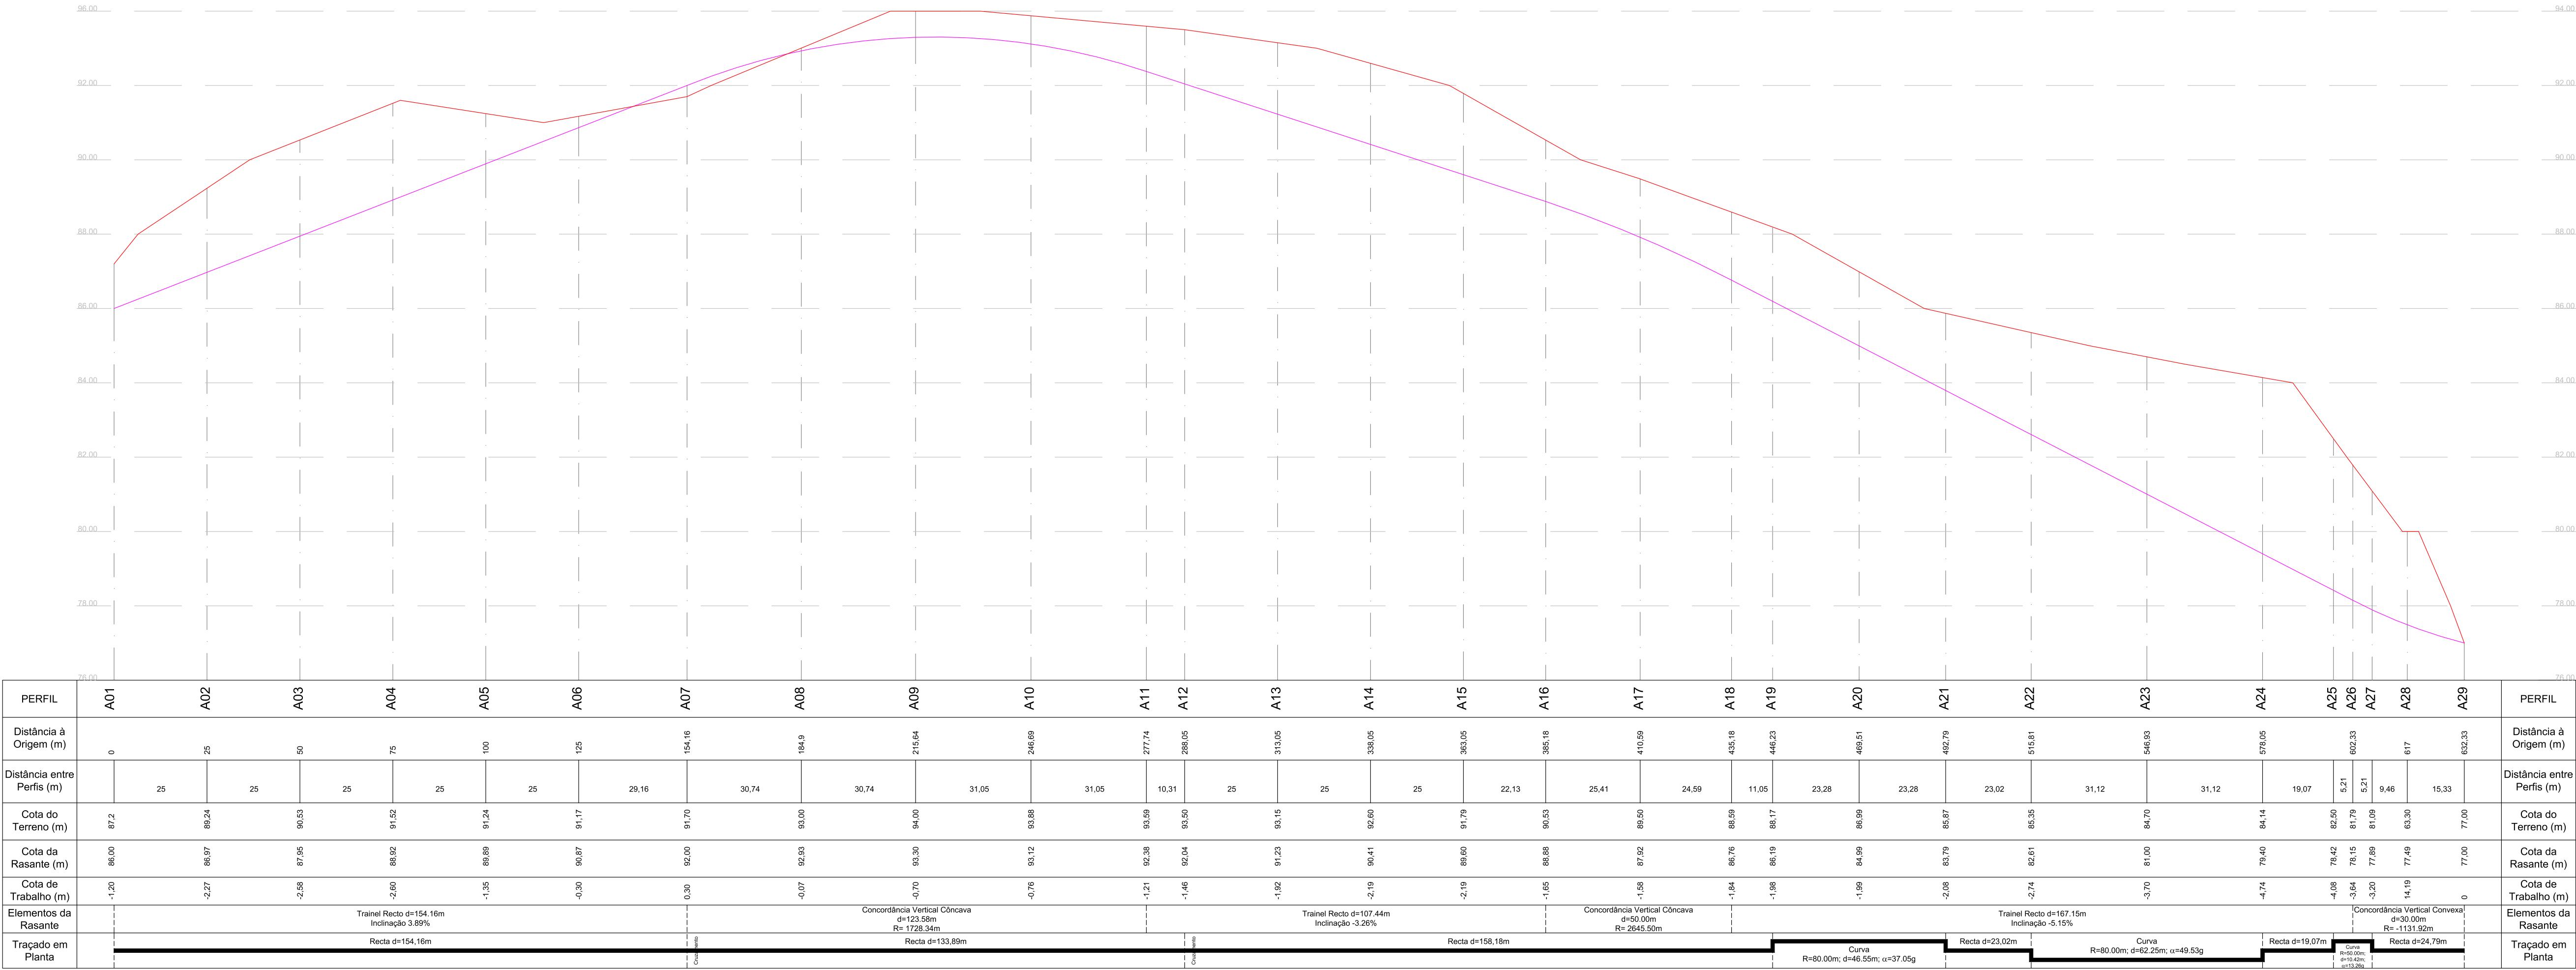

LEGENDA:

— Linha Terreno

— Linha Rasante

1	PROJECTO DE EXECUÇÃO				06/05/2019	
Revisão N.º	Descrição da Revisão				Data:	
Plano de Urbanização da Zona Empresarial de Alvarado					 DG CIVIL PROJECTOS David Galvão Civil, Lda. NIPC 541 891 099 www.DG-Civil.pt Rua da Indústria 10, 4700-109 VILA NOVA DE GAIA, Portugal	
1ª FASE						
Perfis Longitudinais A01-A27 e A01-B01-A12						
Obra:						
Especialidade:	Zona Empresarial de Alvarado				Desenho N.º	
Localização:	Rede Viária				19PRJ0205F1RV05	
	Alvarado, Melgaço					
Projecto:	David Galvão	Desenho:	David Galvão	Verificação:	David Galvão	Escala: V-1/100;H-1/1000
Este desenho é propriedade da David Galvão Civil, Lda., não podendo ser utilizado, reproduzido por todo ou em parte, ou comunicado a terceiros sem a sua expressa autorização.						