
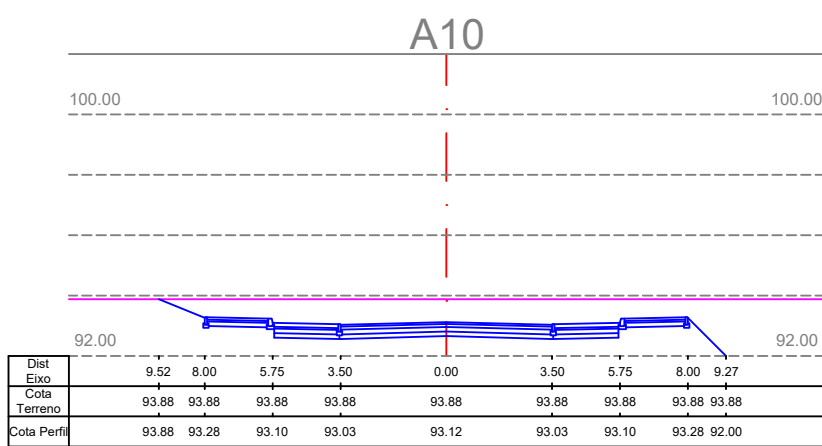
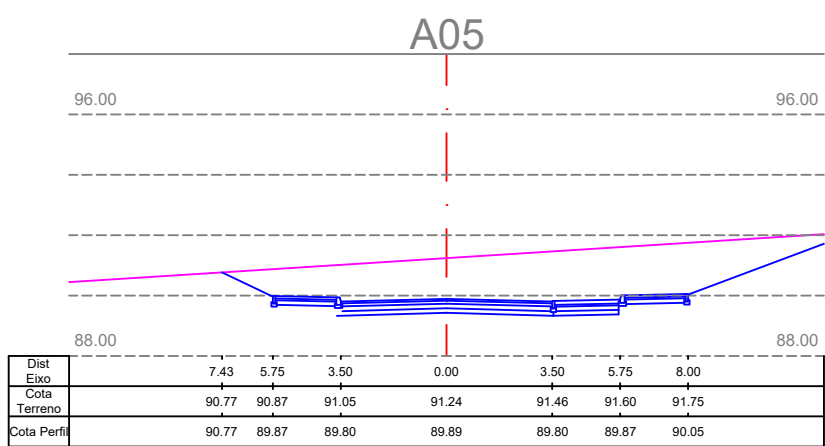
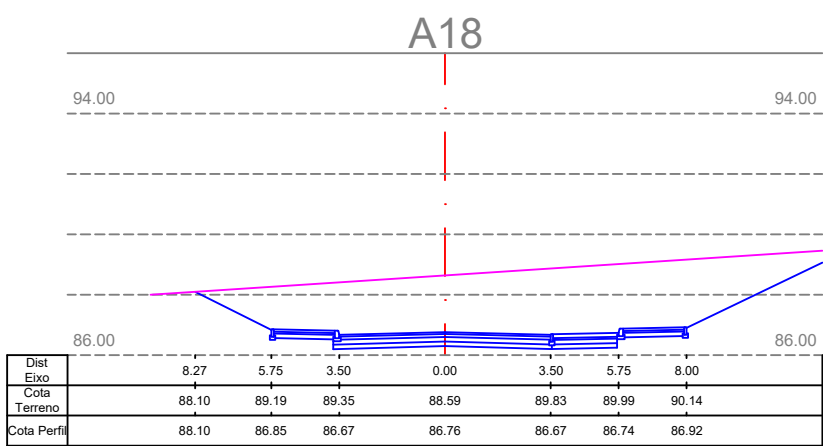
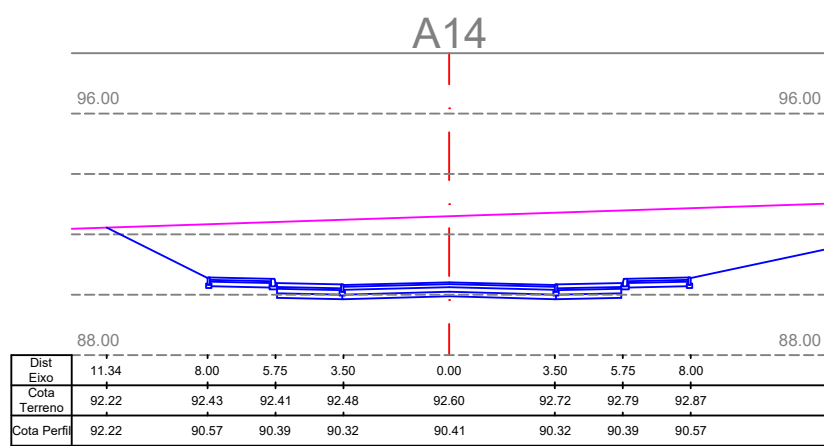
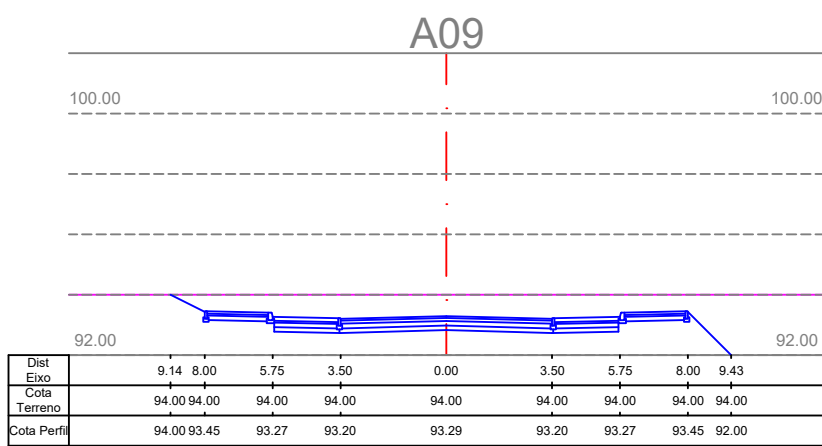
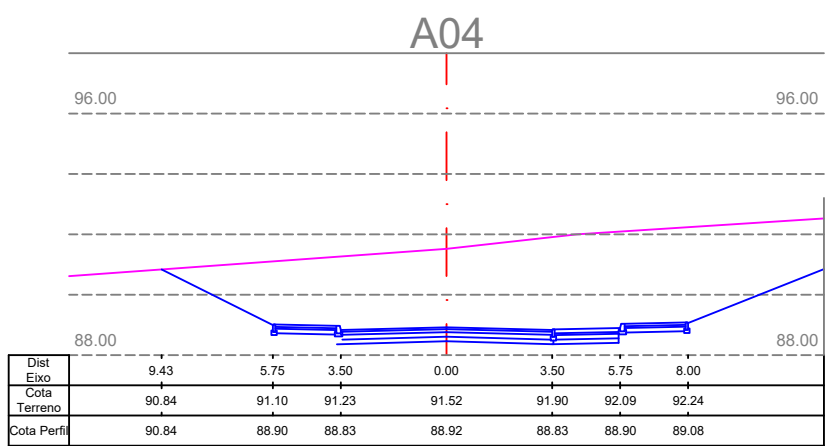
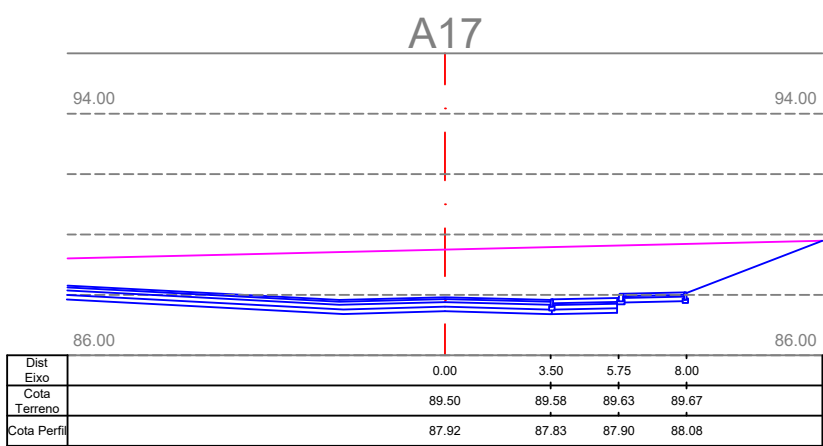
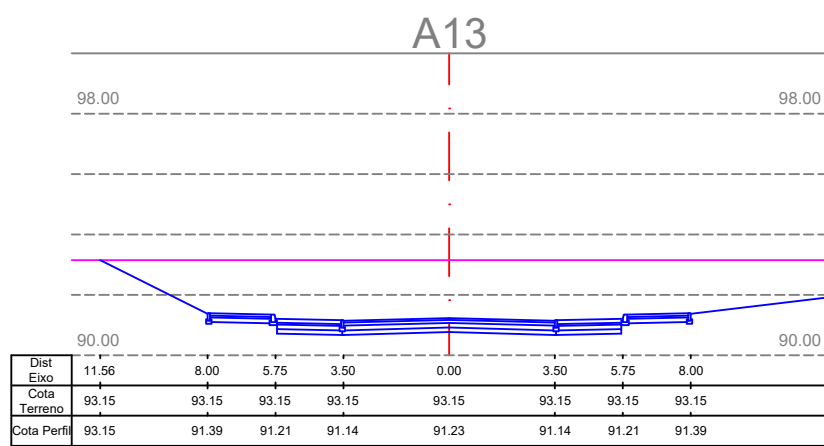
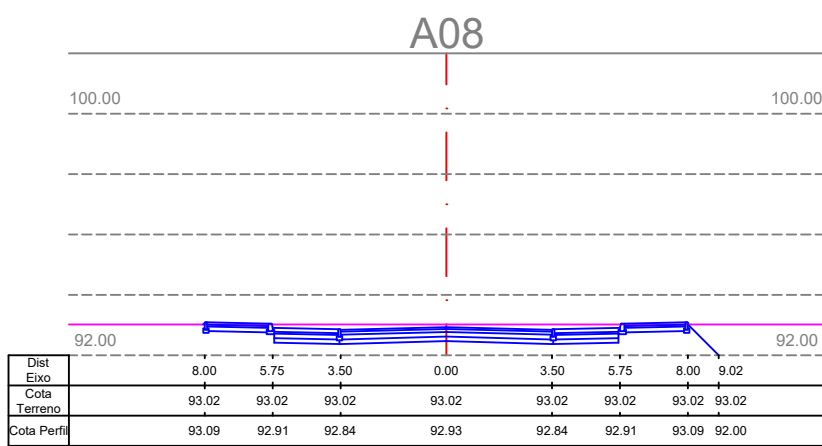
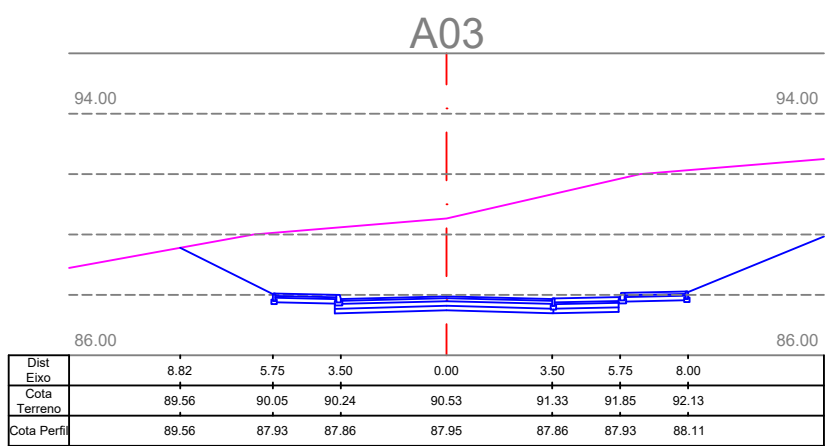
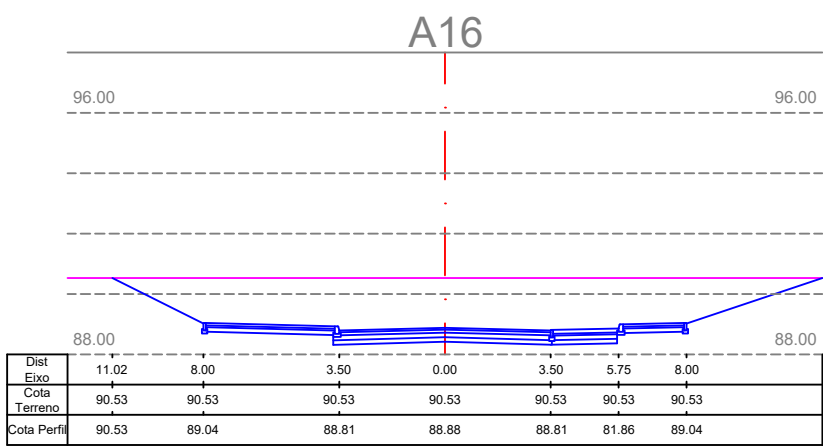
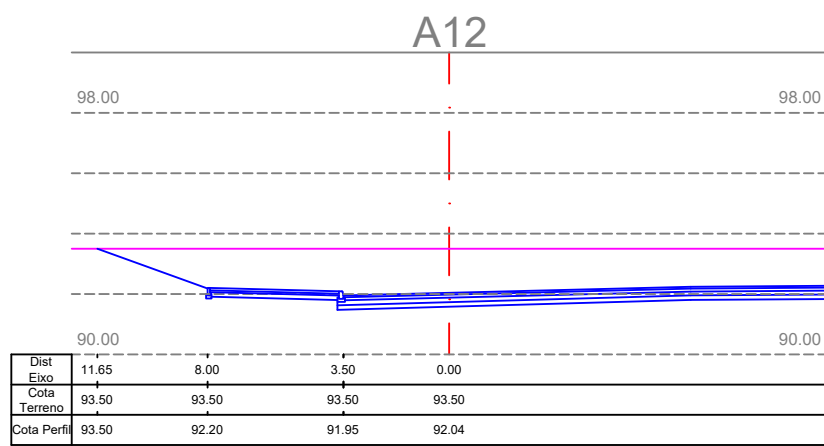
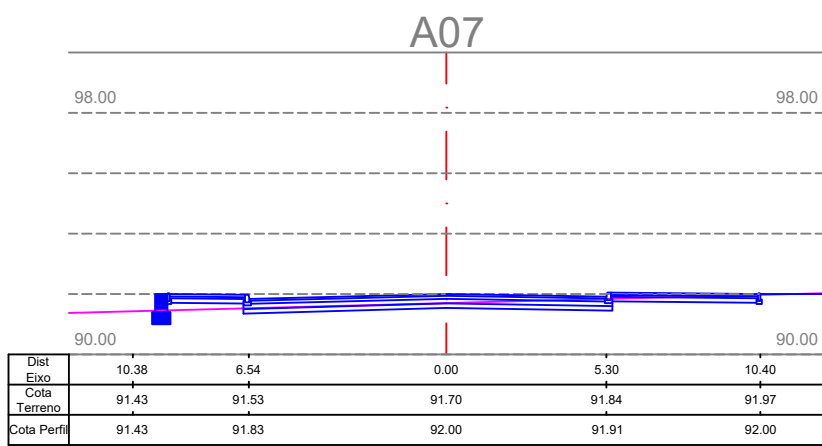
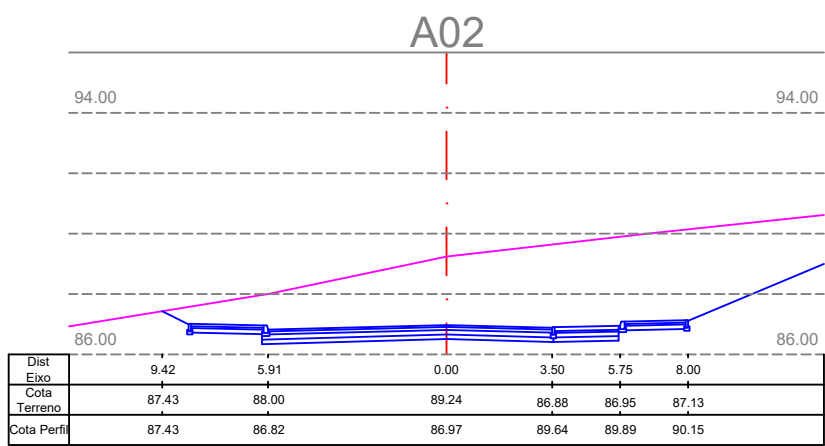
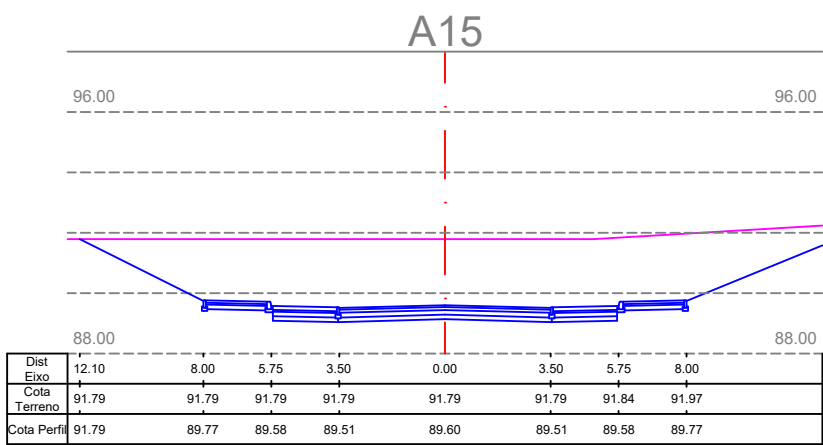
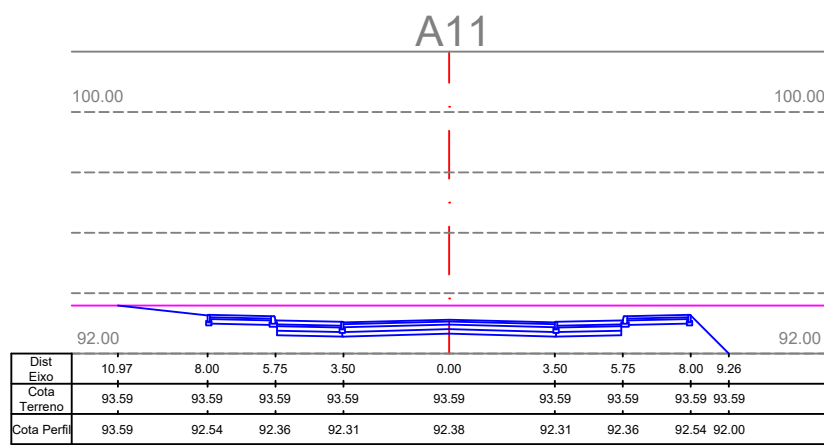
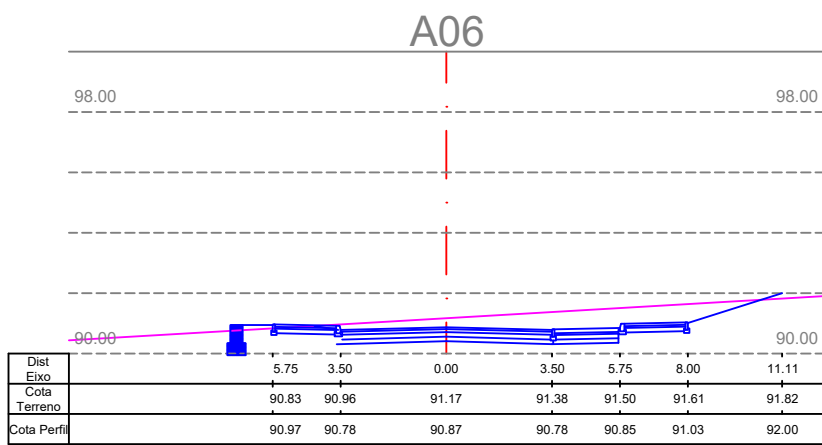



















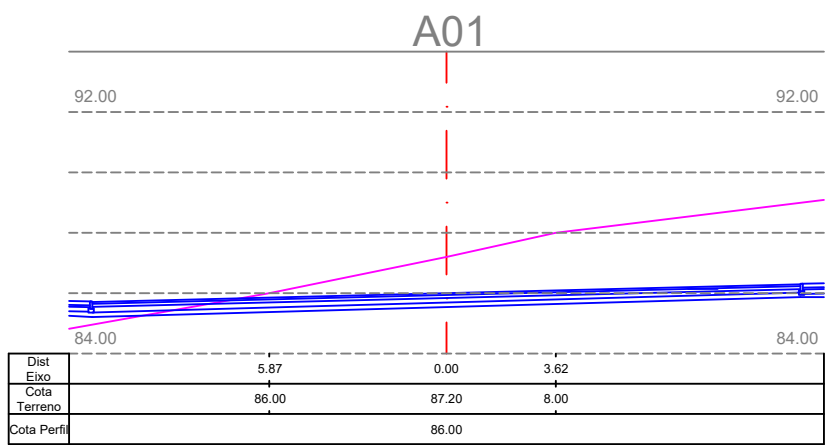


LEGENDA:

— Perfil terreno

— Perfil implantação

F01	Versão Final Projecto de Execução					05/07/2019
Revisão N.º	Descrição da Revisão					Data:
Plano de Urbanização da Zona Empresarial de Alvaredo						 David Galvão Civil, Lda. NIPC: 514 893 699 www.dgcivil.com Rua Amália da Costa, N.º 170 - 4710-568 Braga
1ª FASE						
PERFIS TRANSVERSAIS A01 a A18						
Obra:	Zona Empresarial de Alvaredo - 1ª Fase					Desenho N.º
Especialidade:	Rede Viária					19PRJ0205F1RV04
Localização:	Alvaredo, Melgaço					
Projecto:	David Galvão	Desenho:	David Galvão	Verificação:	David Galvão	Folha 1 de 4
						Escala: 1/250
Este desenho é propriedade da David Galvão Civil, Lda., não podendo ser utilizado, reproduzido por todo ou em parte, ou comunicado a terceiros sem a sua expressa autorização.						

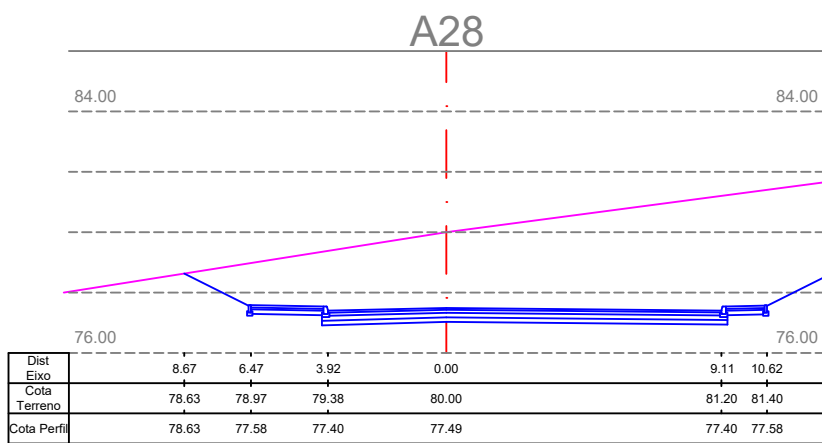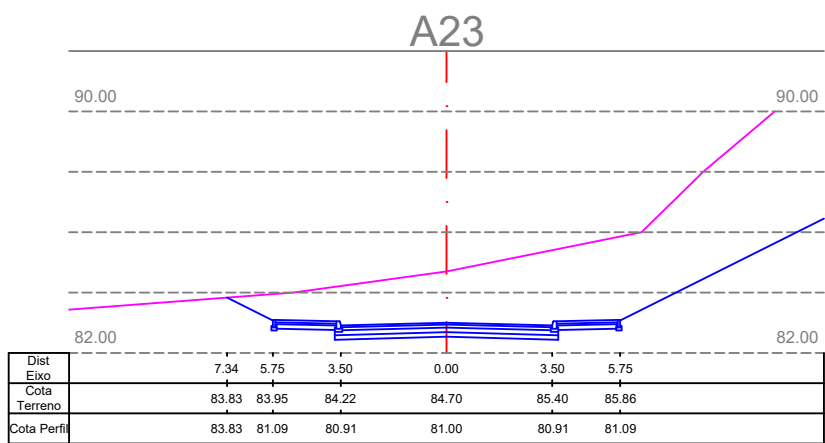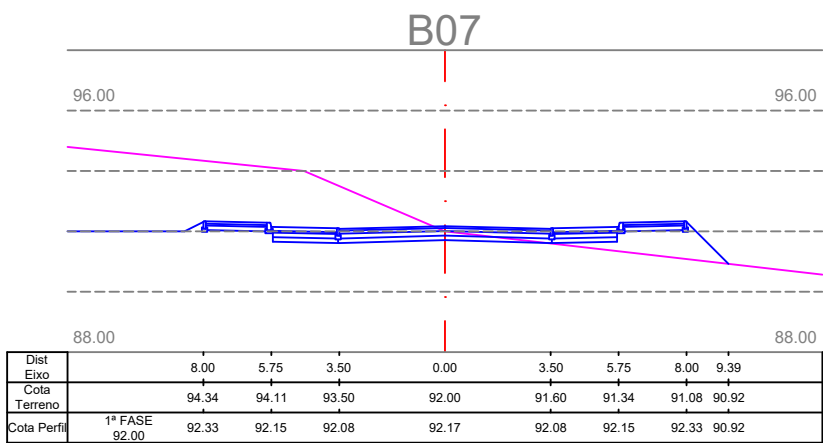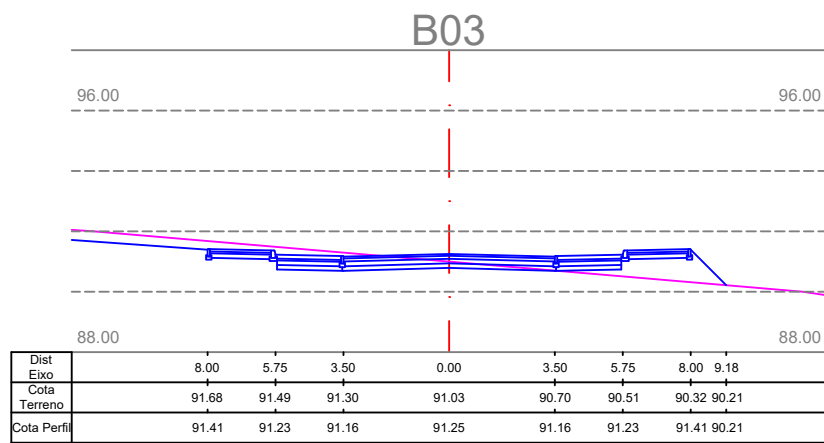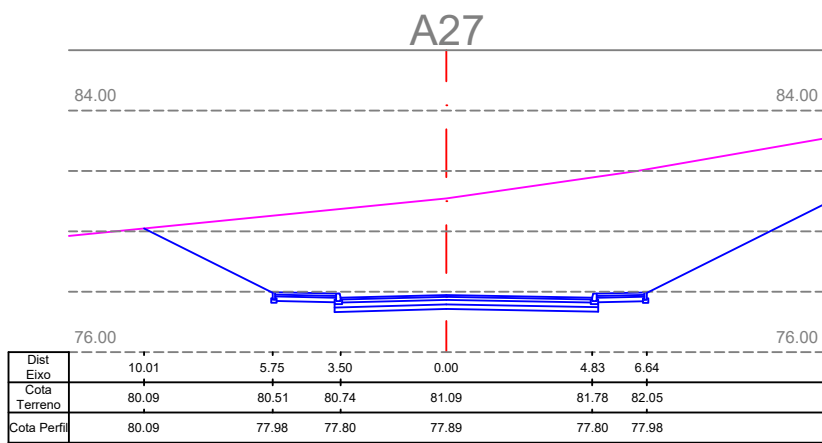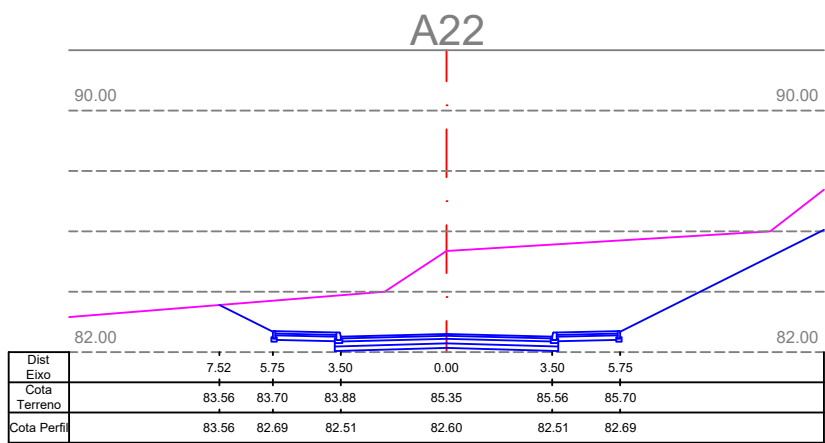
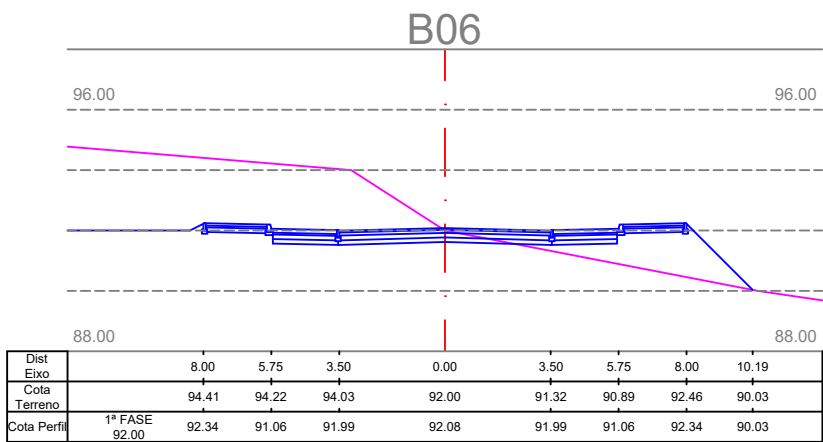
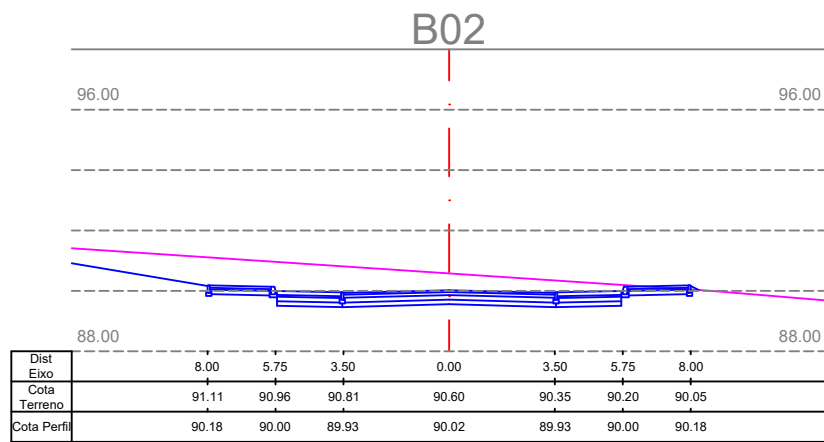
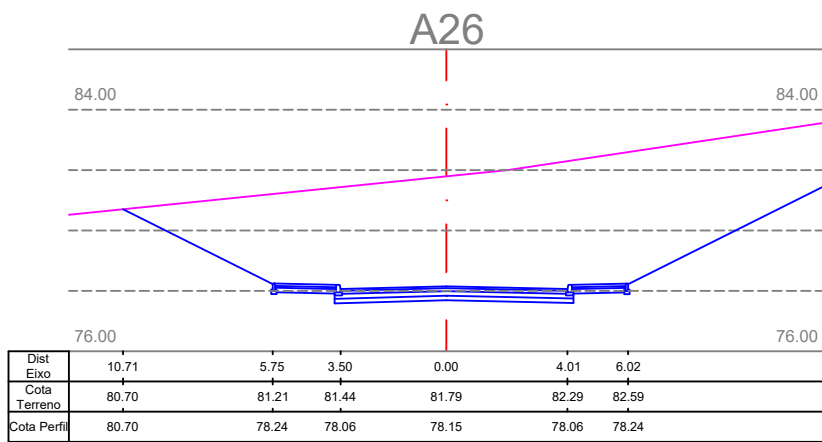
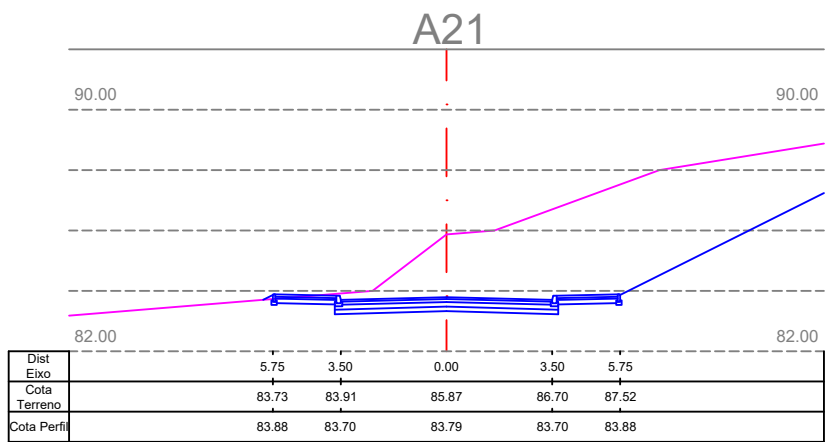
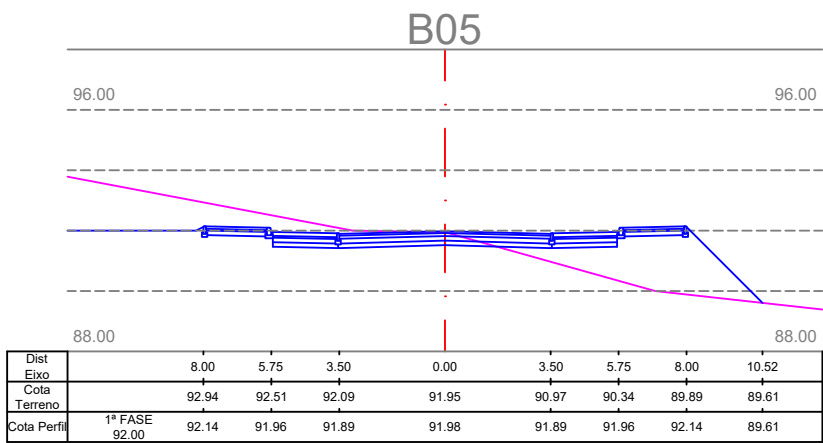
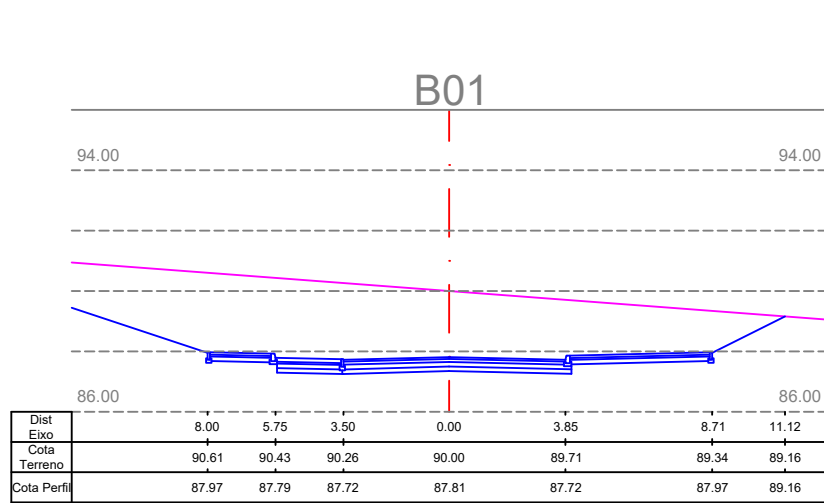
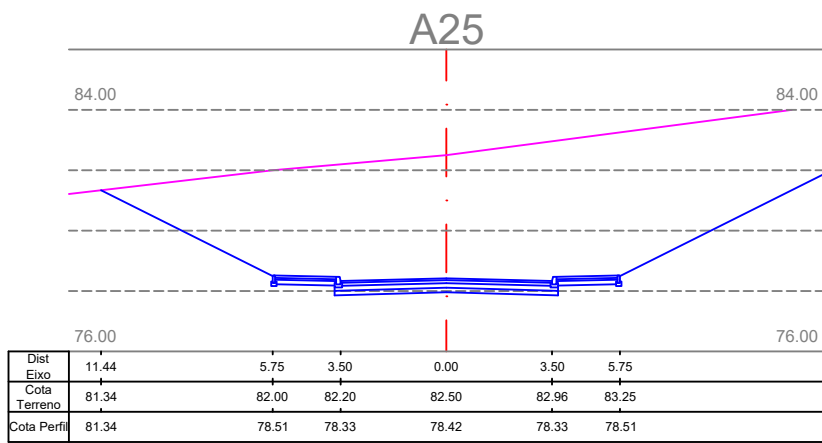
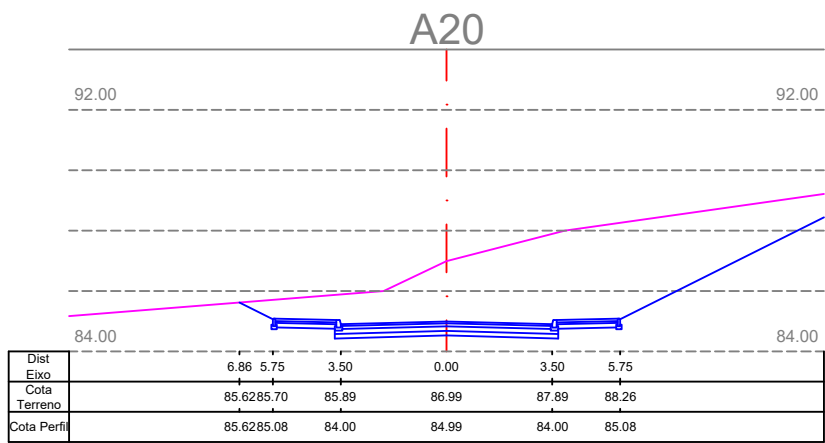
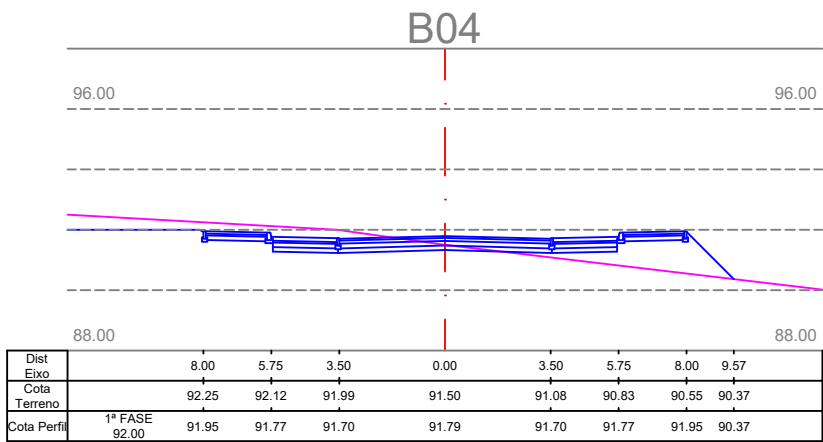
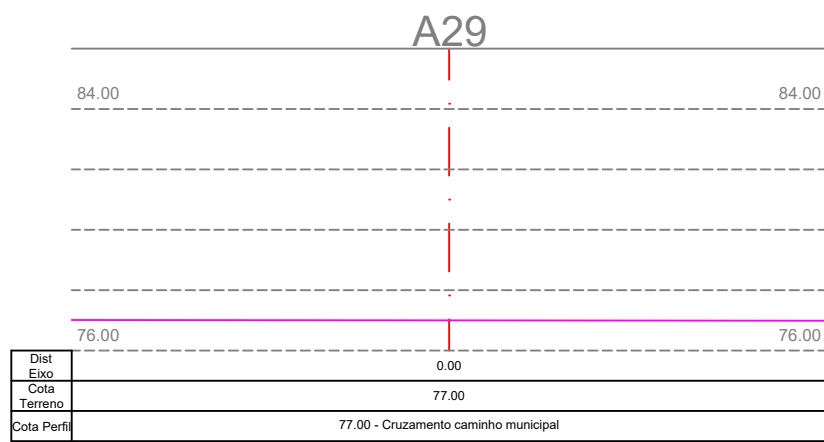
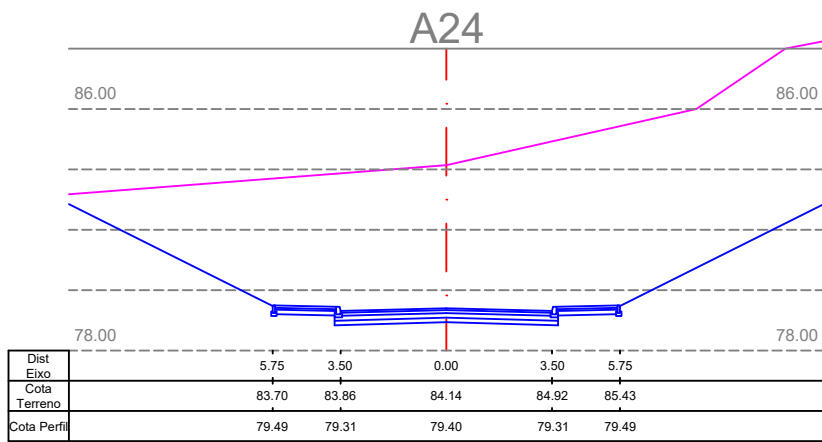
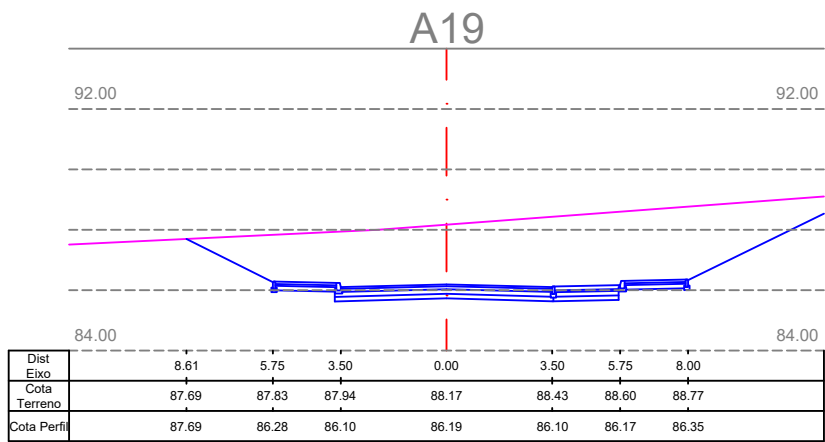


LEGENDA:

— Perfil terreno

— Perfil implantação

F01	Versão Final Projecto de Execução					05/07/2019
Revisão N.º	Descrição da Revisão					Data:
Plano de Urbanização da Zona Empresarial de Alvaredo						 David Galvão Civil, Lda. NIPC: 514 893 699 www.dgciv.com Rua Amália da Costa N.º 17 2010 - 4710-568 Braga
1ª FASE						
PERFIS TRANSVERSAIS A01 a A29 e B01 a B07						
Obra:	Zona Empresarial de Alvaredo - 1ª Fase					Desenho N.º 19PRJ0205F1RV04 Folha 2 de 4
Especialidade:	Rede Viária					
Localização:	Alvaredo, Melgaço					
Projecto:	David Galvão	Desenho:	David Galvão	Verificação:	David Galvão	Escala: 1/250
Este desenho é propriedade da David Galvão Civil, Lda., não podendo ser utilizado, reproduzido por todo ou em parte, ou comunicado a terceiros sem a sua expressa autorização.						

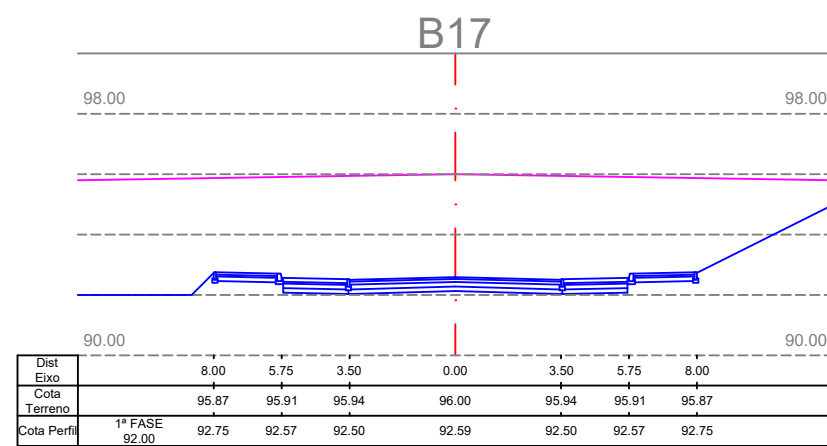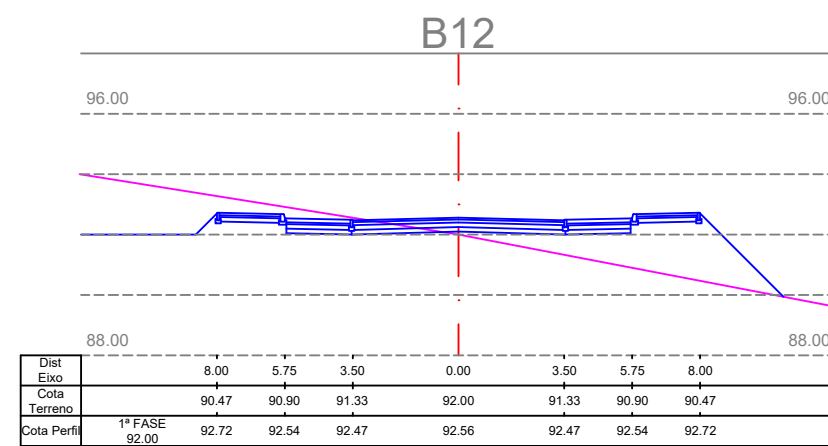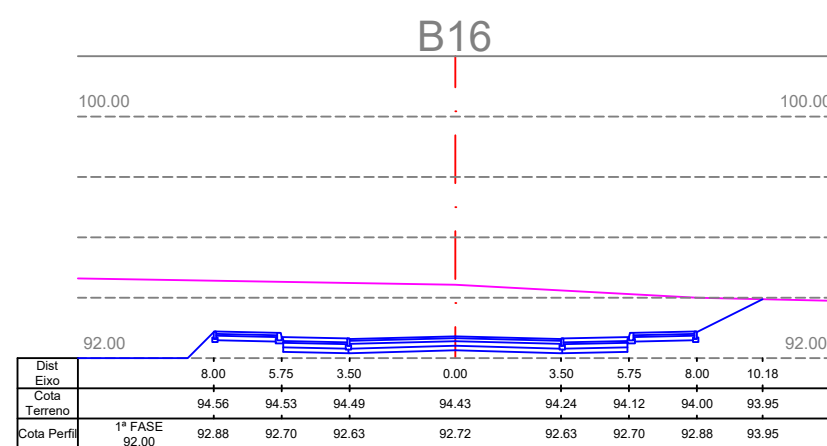
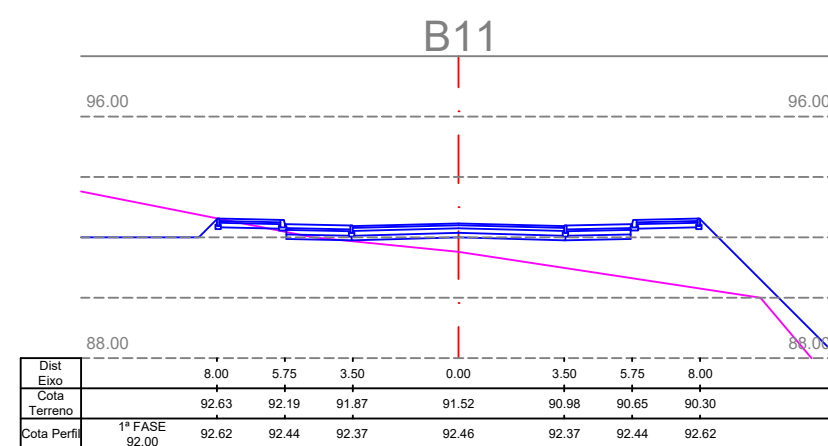
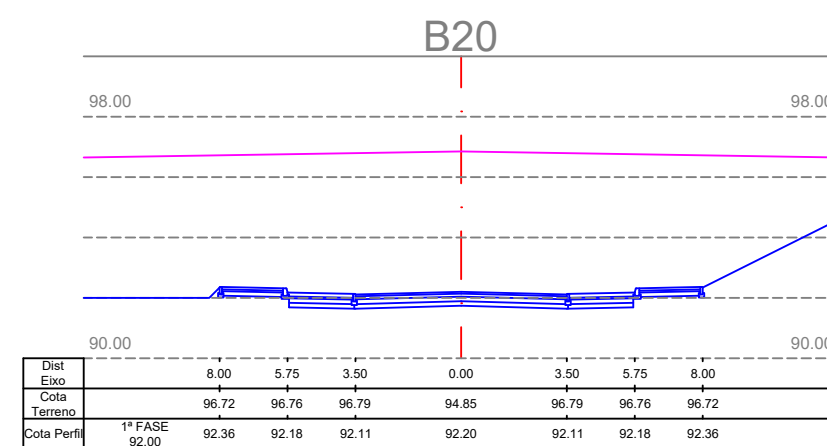
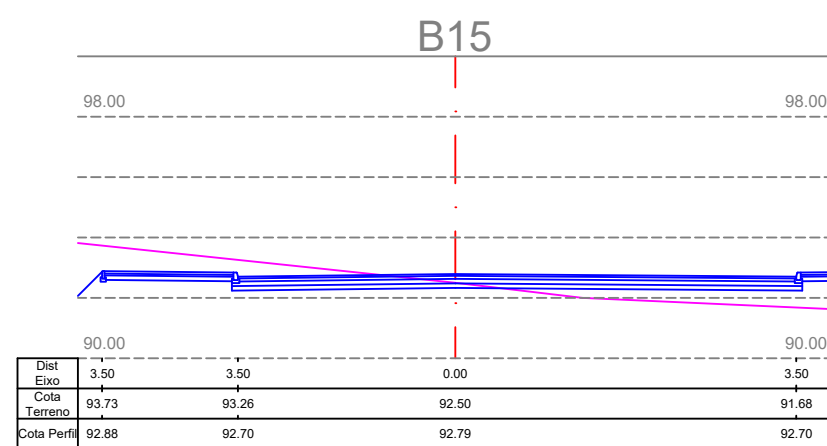
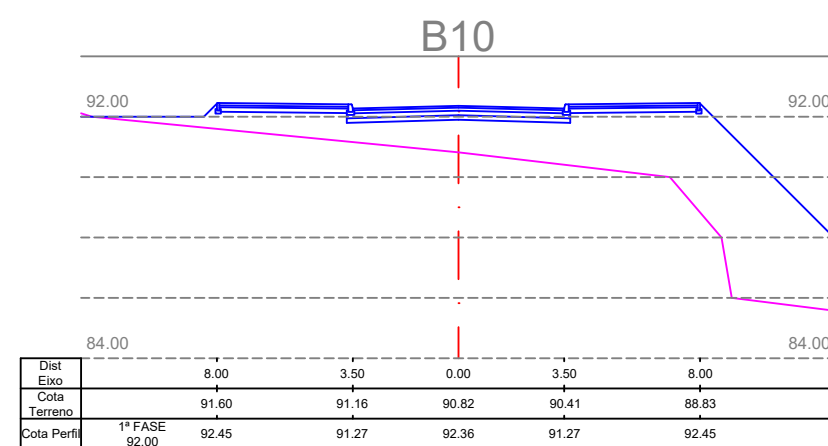
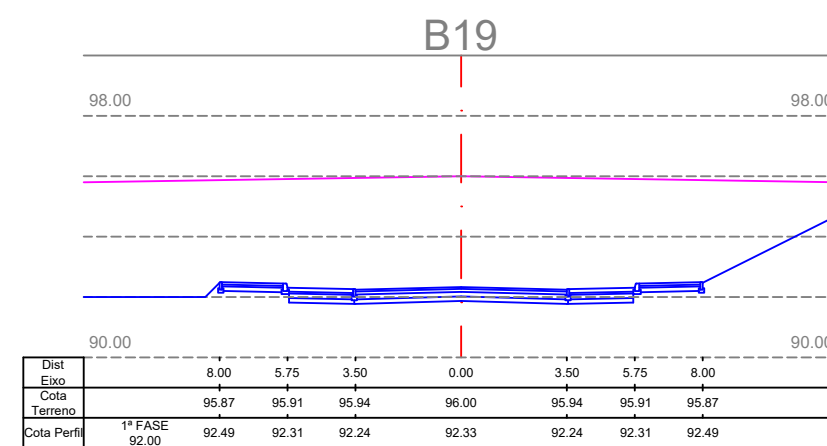
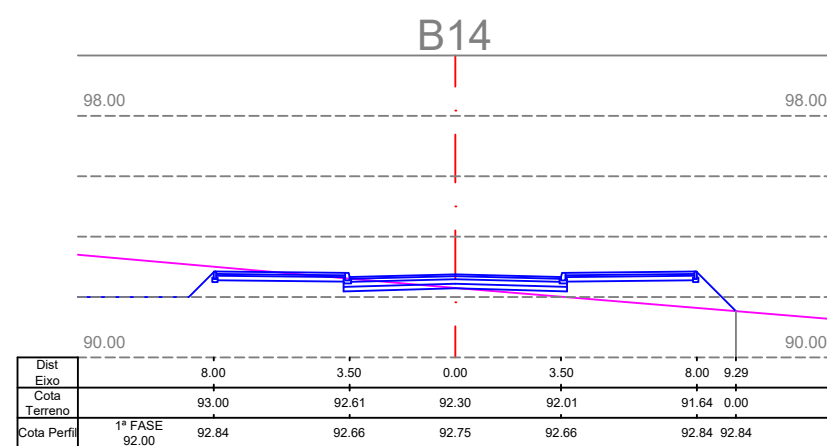
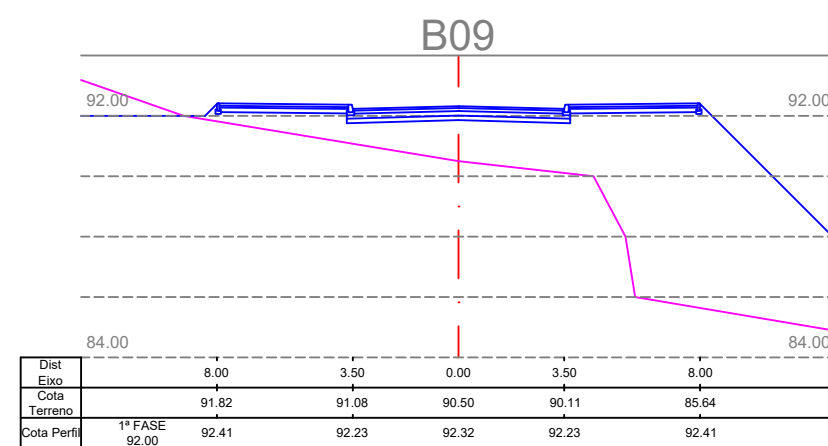
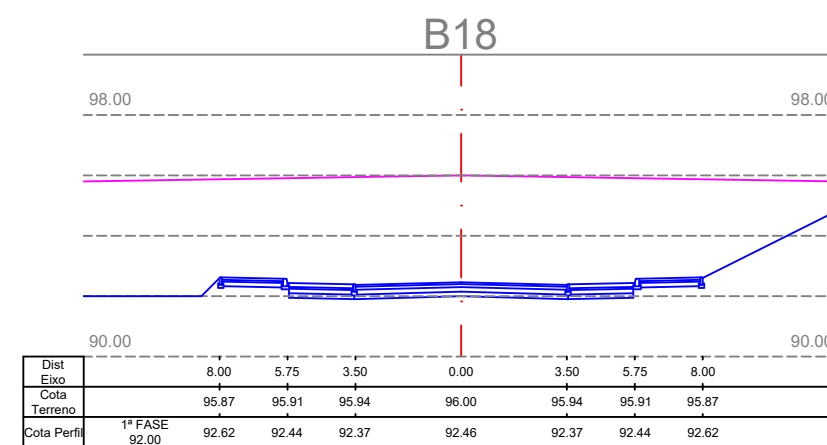
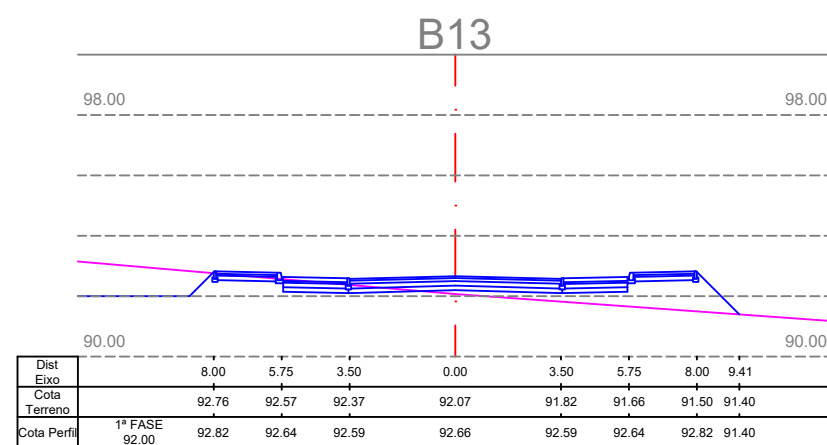
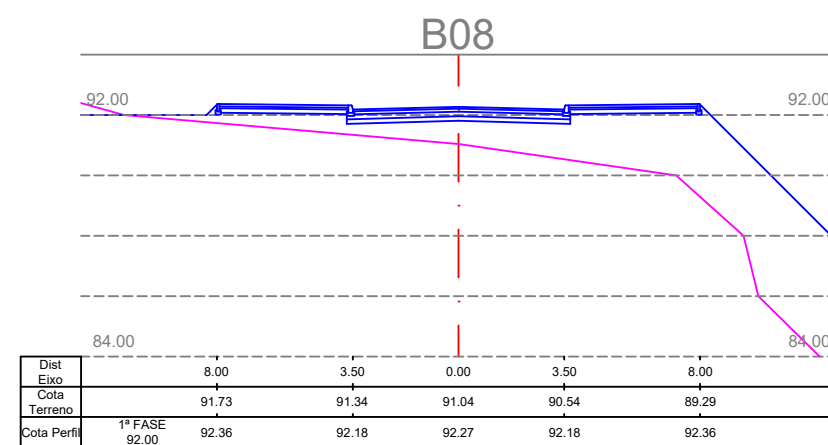


LEGENDA:

_____ Perfil terreno

— Perfil implantação

F01	Versão Final Projecto de Execução					05/07/2019
Revisão N.º	Descrição da Revisão					Data:
Plano de Urbanização da Zona Empresarial de Alvaredo						 David Galvão Civil, Lda. NIPC: 514 893 699 www.dgciv.com Rua Amélia de Castro, N.º42 2000 - 4710-656 Braga
1ª FASE						
PERFIS TRANSVERSAIS B08 a B20						
Obra:	Zona Empresarial de Alvaredo - 1ª Fase					Desenho N.º
Especialidade:	Rede Viária					
Localização:	Alvaredo, Melgaço					
Projecto:	David Galvão	Desenho:	David Galvão	Verificação:	David Galvão	Escala: 1/250
Este desenho é propriedade da David Galvão Civil, Lda., não podendo ser utilizado, reproduzido por todo ou em parte, ou comunicado a terceiros sem a sua expressa autorização.						

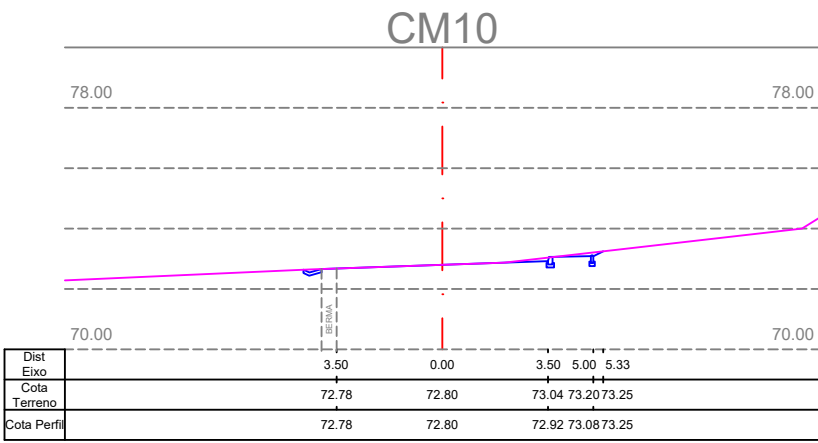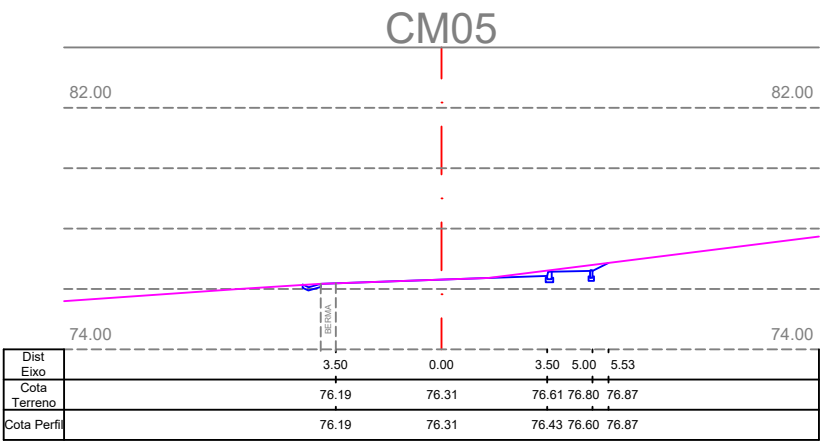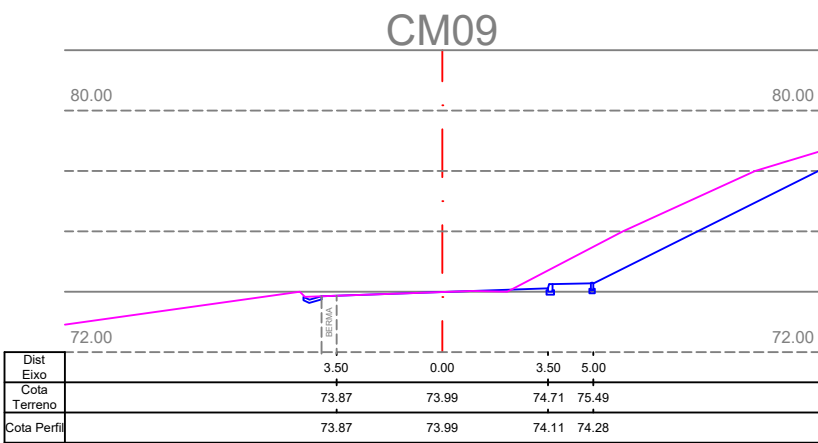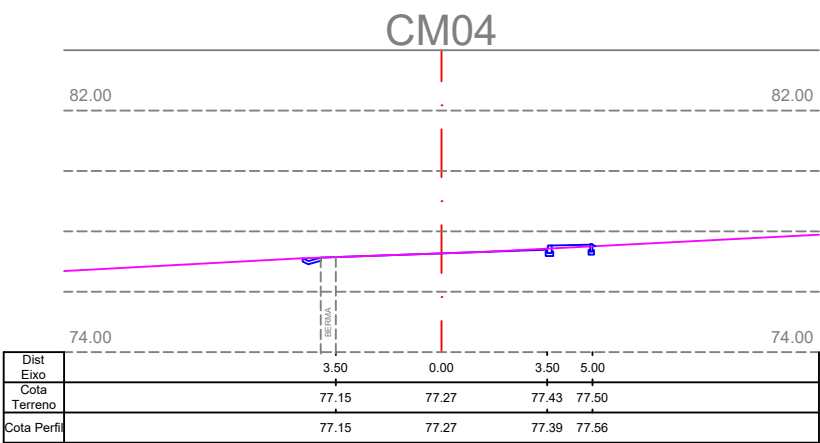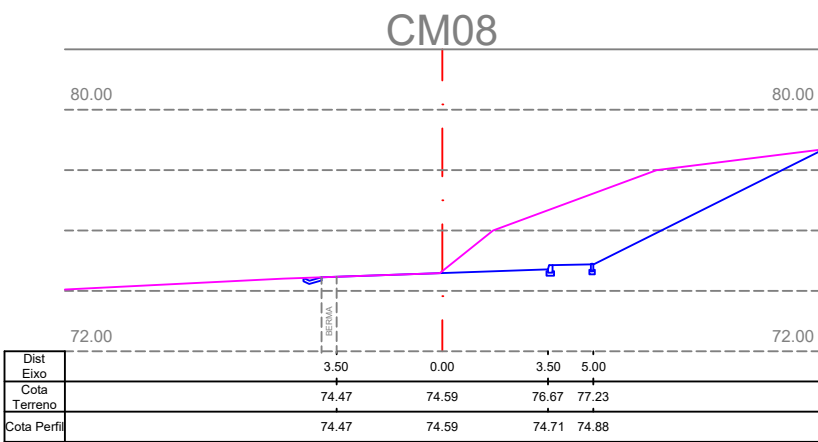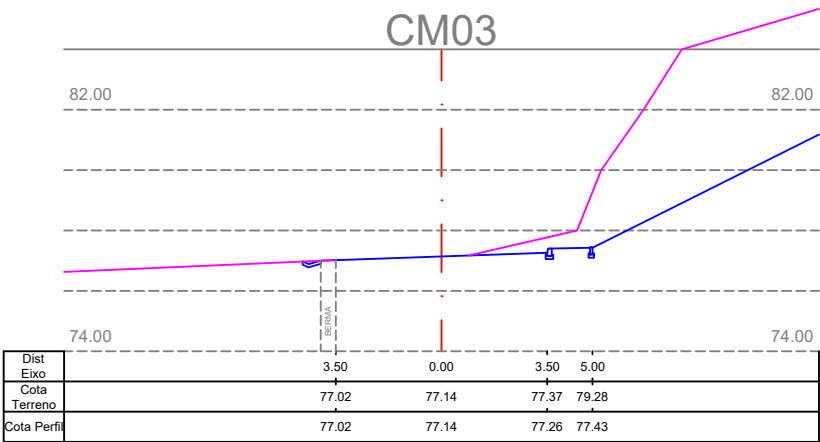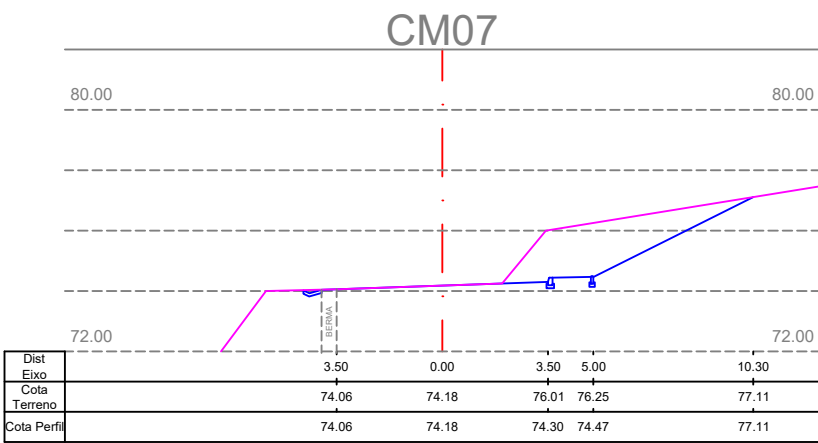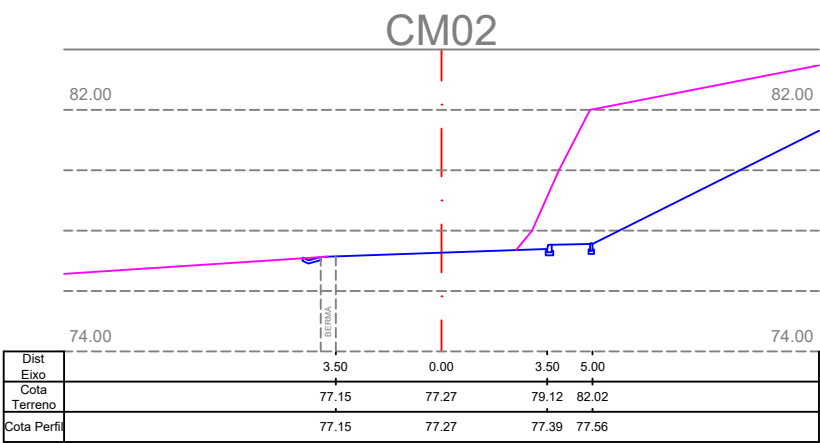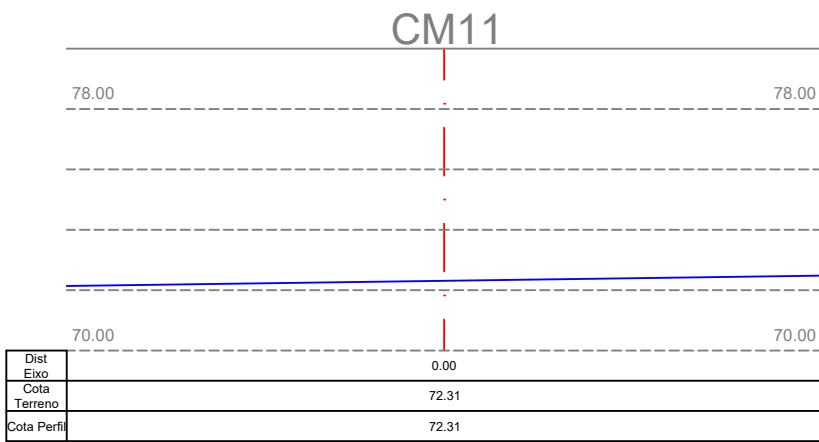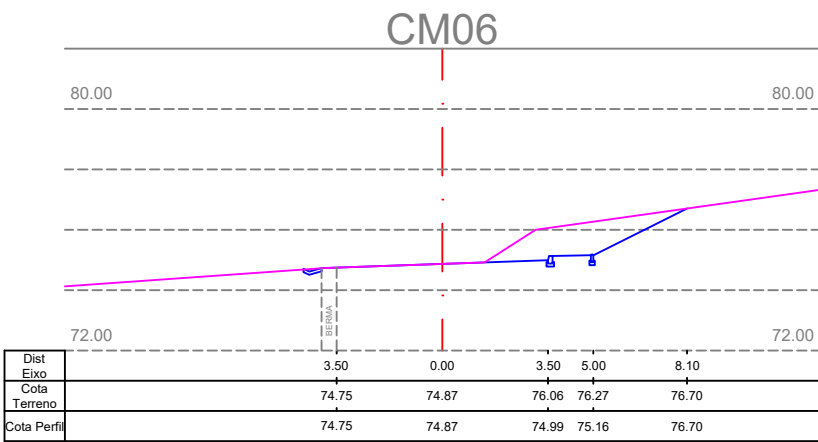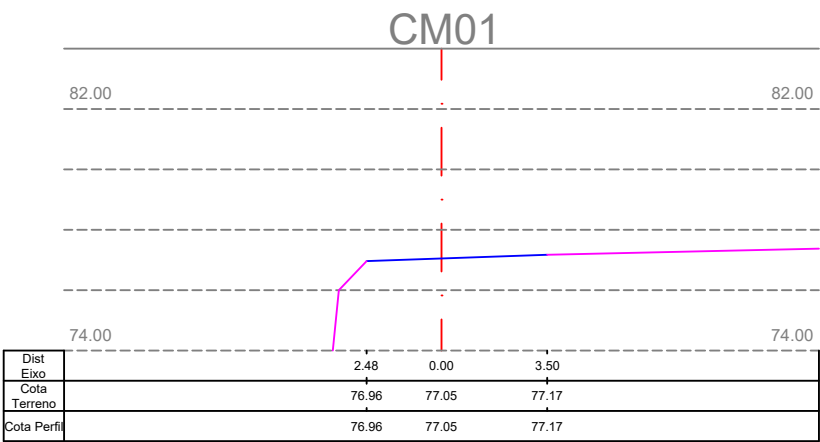

LEGENDA:

Perfil terreno

Perfil implantação

F01	Versão Final Projecto de Execução					05/07/2019
Revisão N.º	Descrição da Revisão					Data:
Plano de Urbanização da Zona Empresarial de Alvaredo						 DG Civ PROJECTOS David Galvão Civil, Lda. NIPC: 514 893 699 www.dgciv.com Rua Amélia da Costa, N.º 67 2010 - 4710-568 Braga
1ª FASE						
PERFIS TRANSVERSAIS CM01 a CM11						
Obra:	Zona Empresarial de Alvaredo - 1ª Fase					Desenho N.º 19PRJ0205F1RV04 Folha 4 de 4
Especialidade:	Rede Viária					
Localização:	Alvaredo, Melgaço					
Projecto:	David Galvão	Desenho:	David Galvão	Verificação:	David Galvão	Escala: 1/250
Este desenho é propriedade da David Galvão Civil, Lda., não podendo ser utilizado, reproduzido por todo ou em parte, ou comunicado a terceiros sem a sua expressa autorização.						