


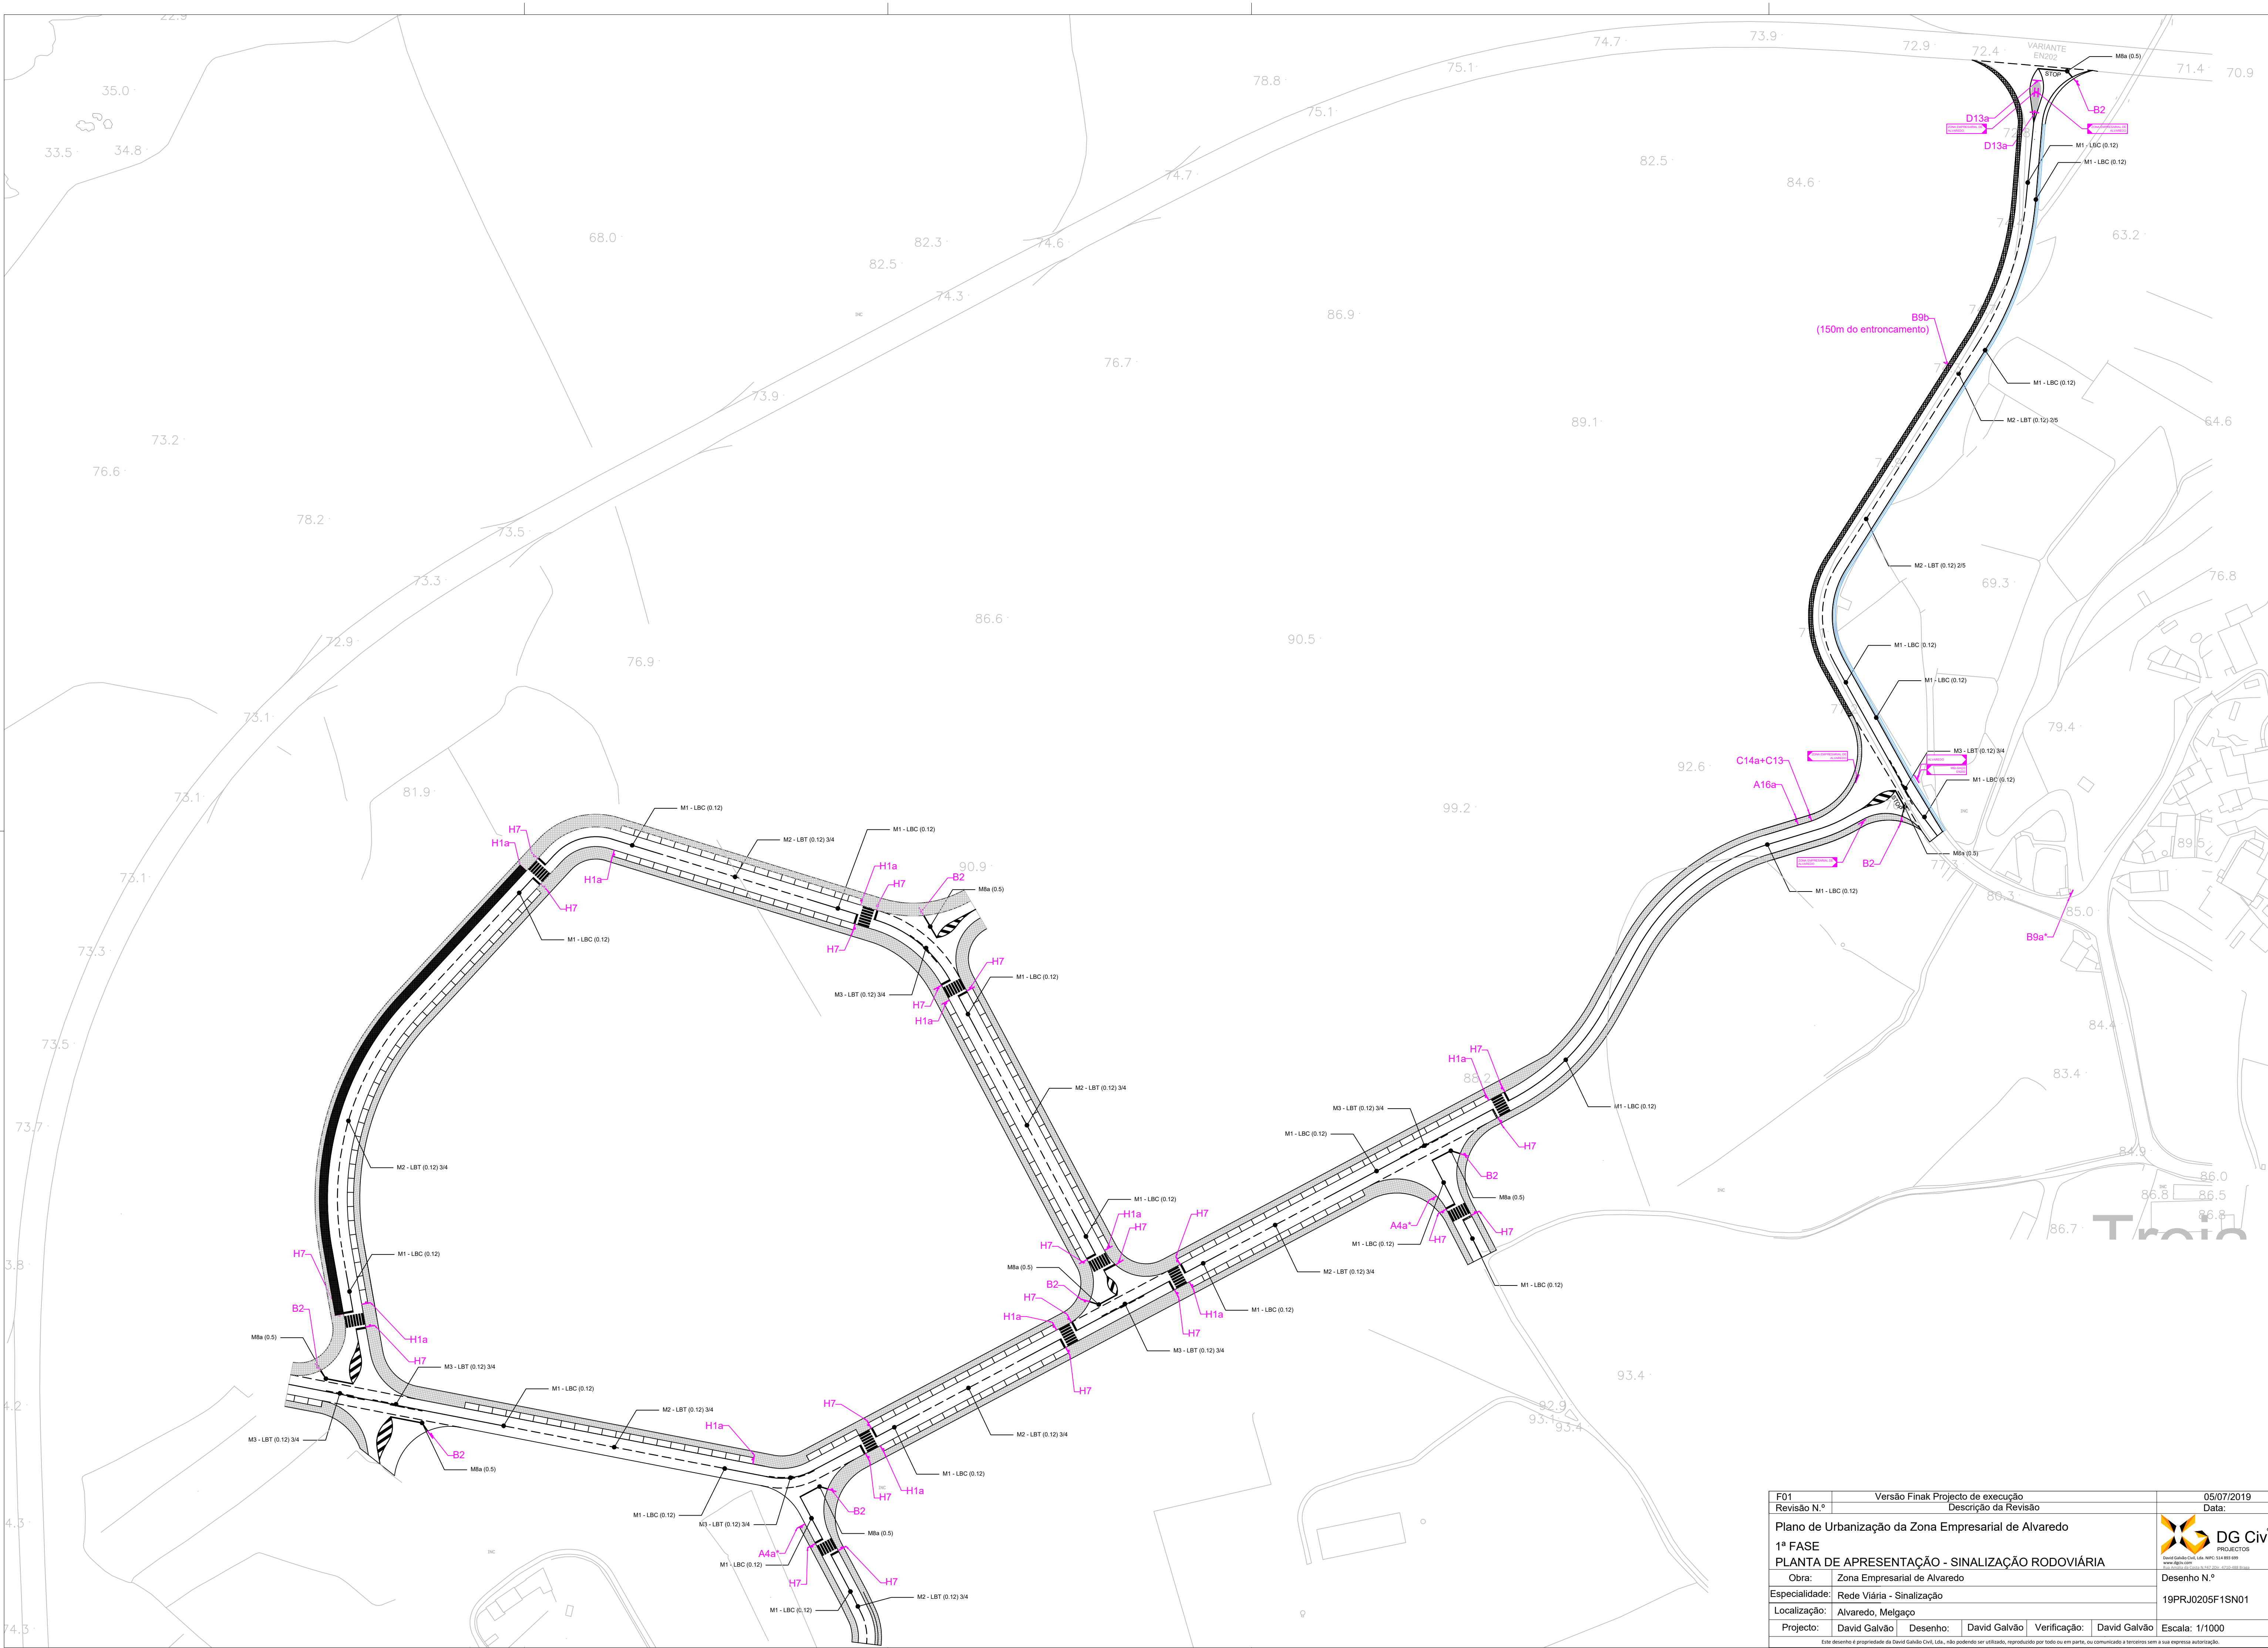

F01	Versão Final Projecto de execução	05/07/2019
Revisão N.º	Descrição da Revisão	Data:
Plano de Urbanização da Zona Empresarial de Alvaredo		
1ª FASE		
PLANTA DE APRESENTAÇÃO - SINALIZAÇÃO RODOVIÁRIA		
Obra:	Zona Empresarial de Alvaredo	Desenho N.º
Especialidade:	Rede Viária - Sinalização	19PRJ0205F1SN01
Localização:	Alvaredo, Melgaço	
Projecto:	David Galvão	Desenho: David Galvão
Verificação:	David Galvão	Escala: 1/1000

Este desenho é propriedade da David Galvão Civil, Lda., não podendo ser utilizado, reproduzido por todo ou em parte, ou comunicado a terceiros sem a sua expressa autorização.