



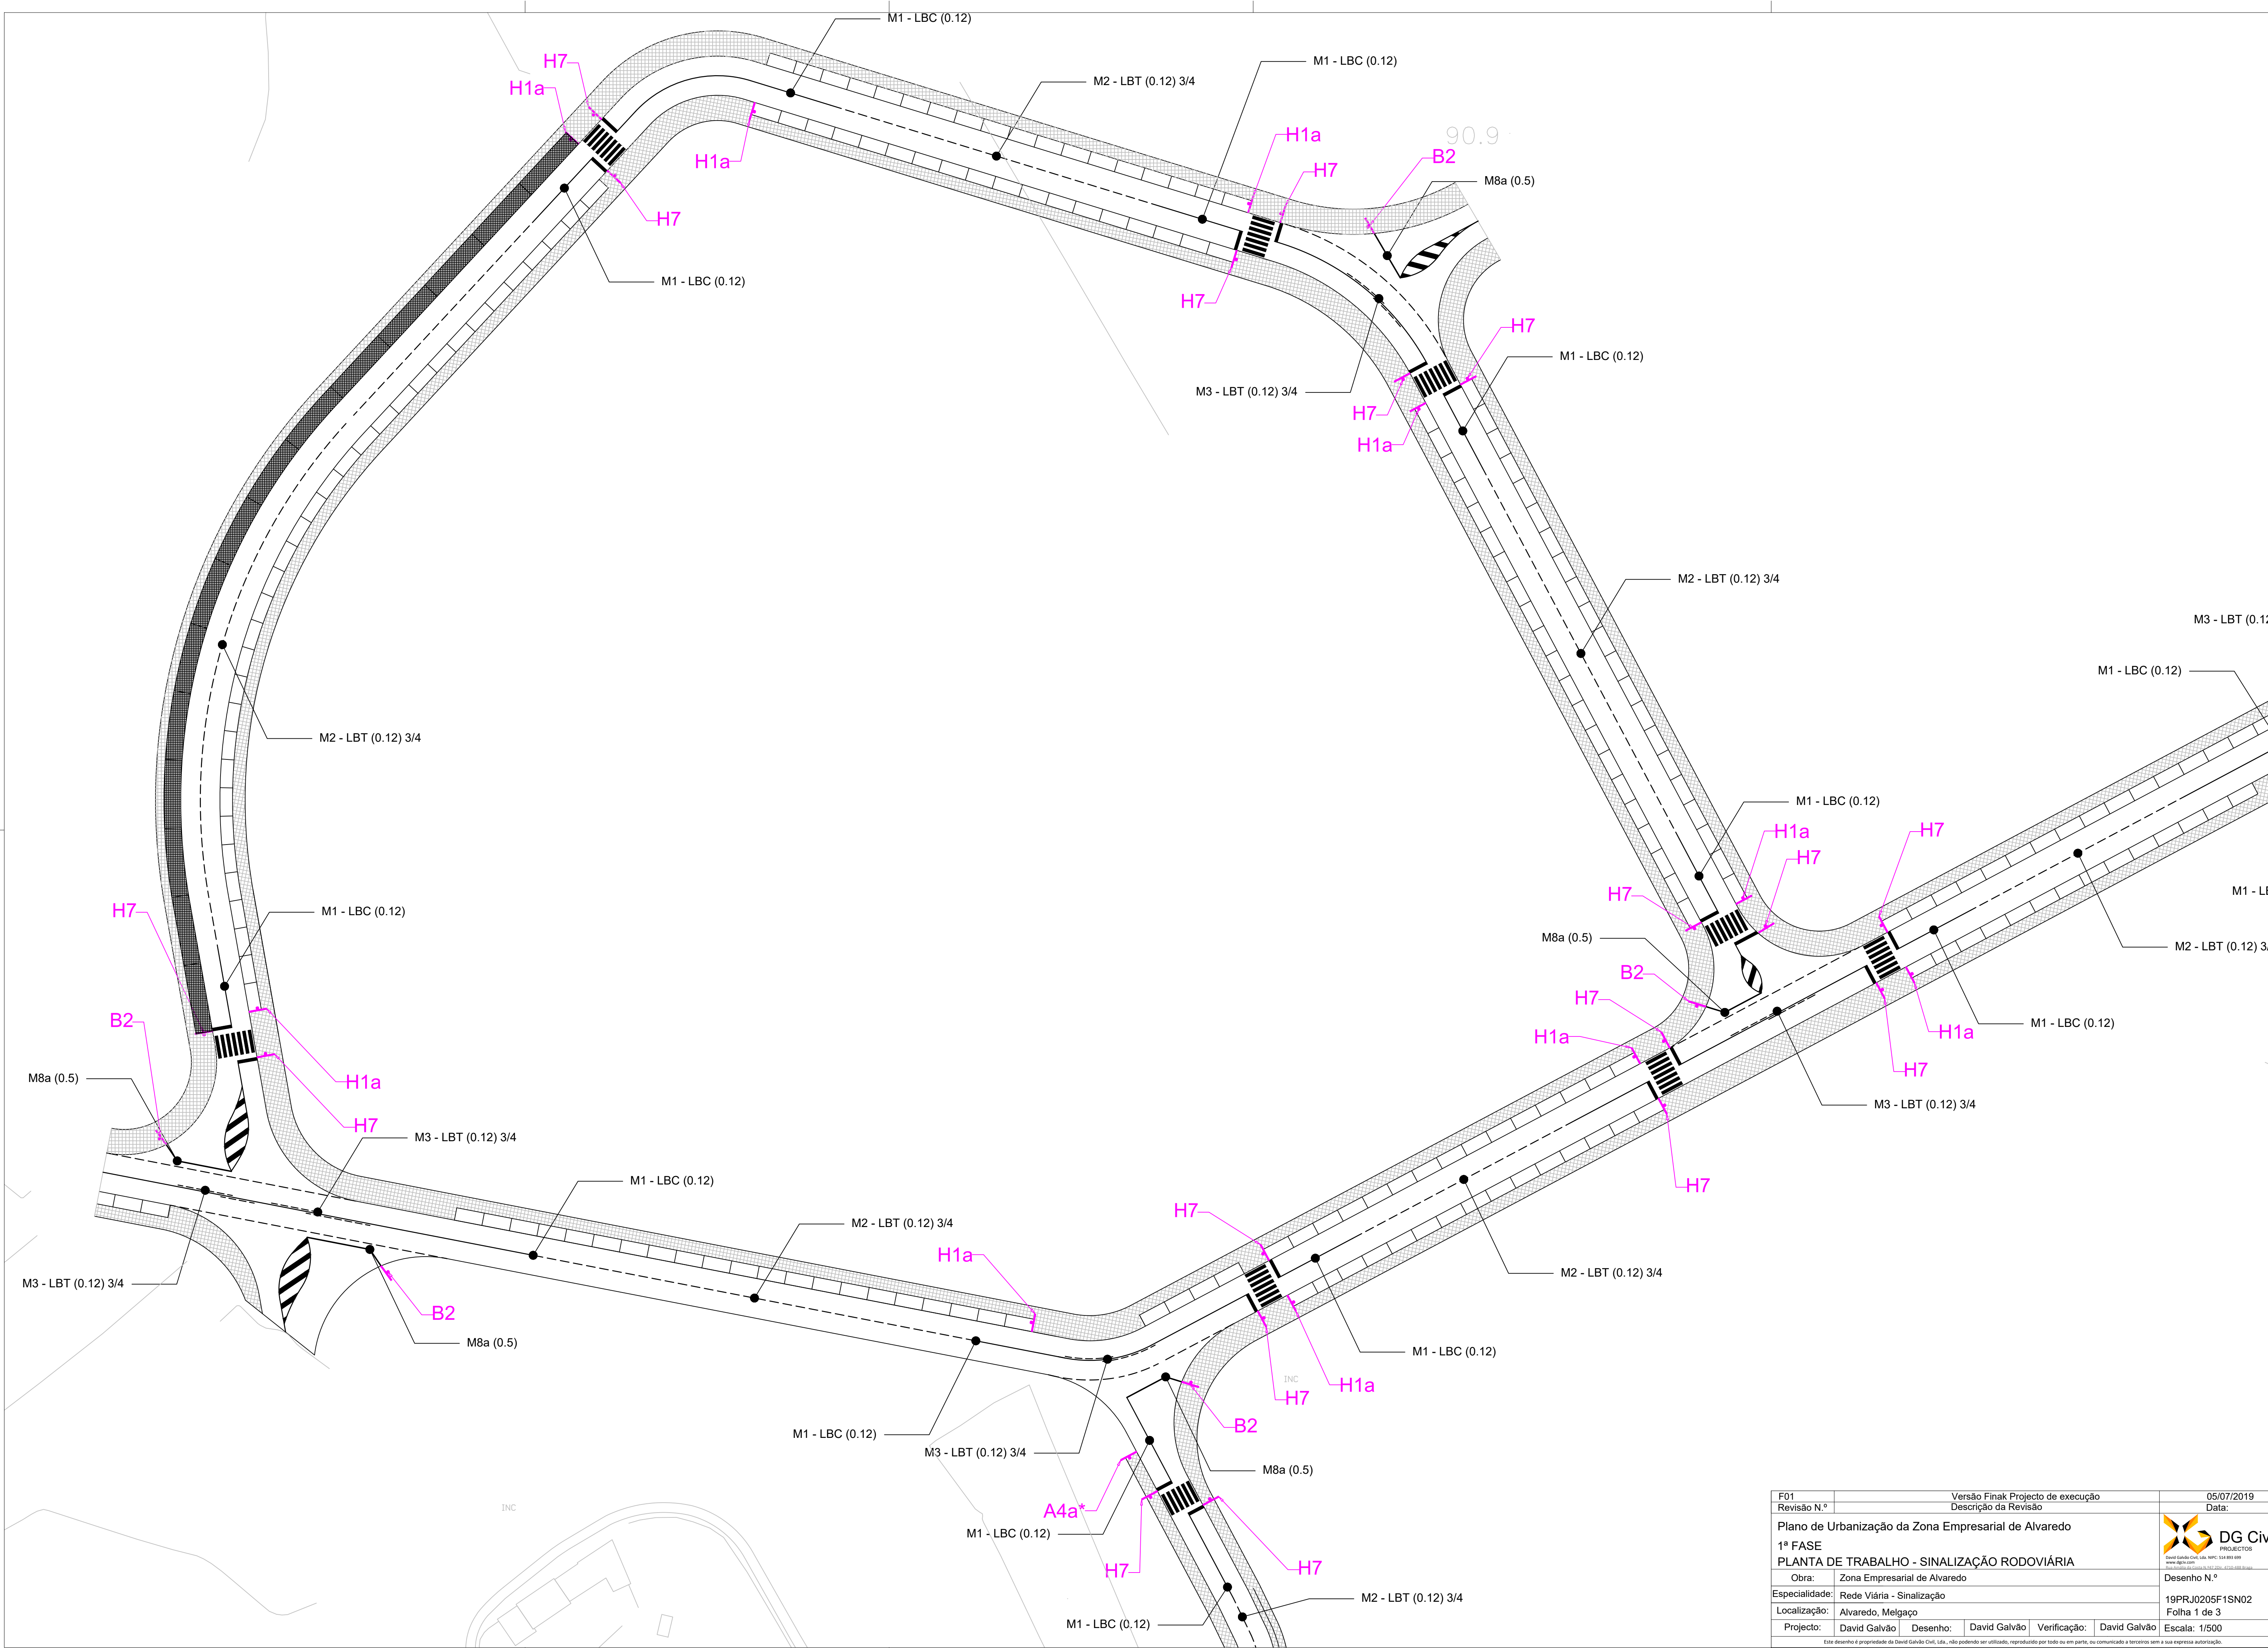

F01	Versão Final Projecto de execução			05/07/2019
Revisão N.º	Descrição da Revisão			Data:
Plano de Urbanização da Zona Empresarial de Alvaredo				
1ª FASE				
PLANTA DE TRABALHO - SINALIZAÇÃO RODOVIÁRIA				
Obra: Zona Empresarial de Alvaredo				
Especialidade:	Rede Viária - Sinalização			Desenho N.º
Localização:	Alvaredo, Melgaço			19PRJ0205F1SN02
Projecto:	David Galvão	Desenho:	David Galvão	Folha 1 de 3
		Verificação:	David Galvão	Escala: 1/500
Este desenho é propriedade da David Galvão Civil, Lda., não podendo ser utilizado, reproduzido por todo ou em parte, ou comunicado a terceiros sem a sua expressa autorização.				

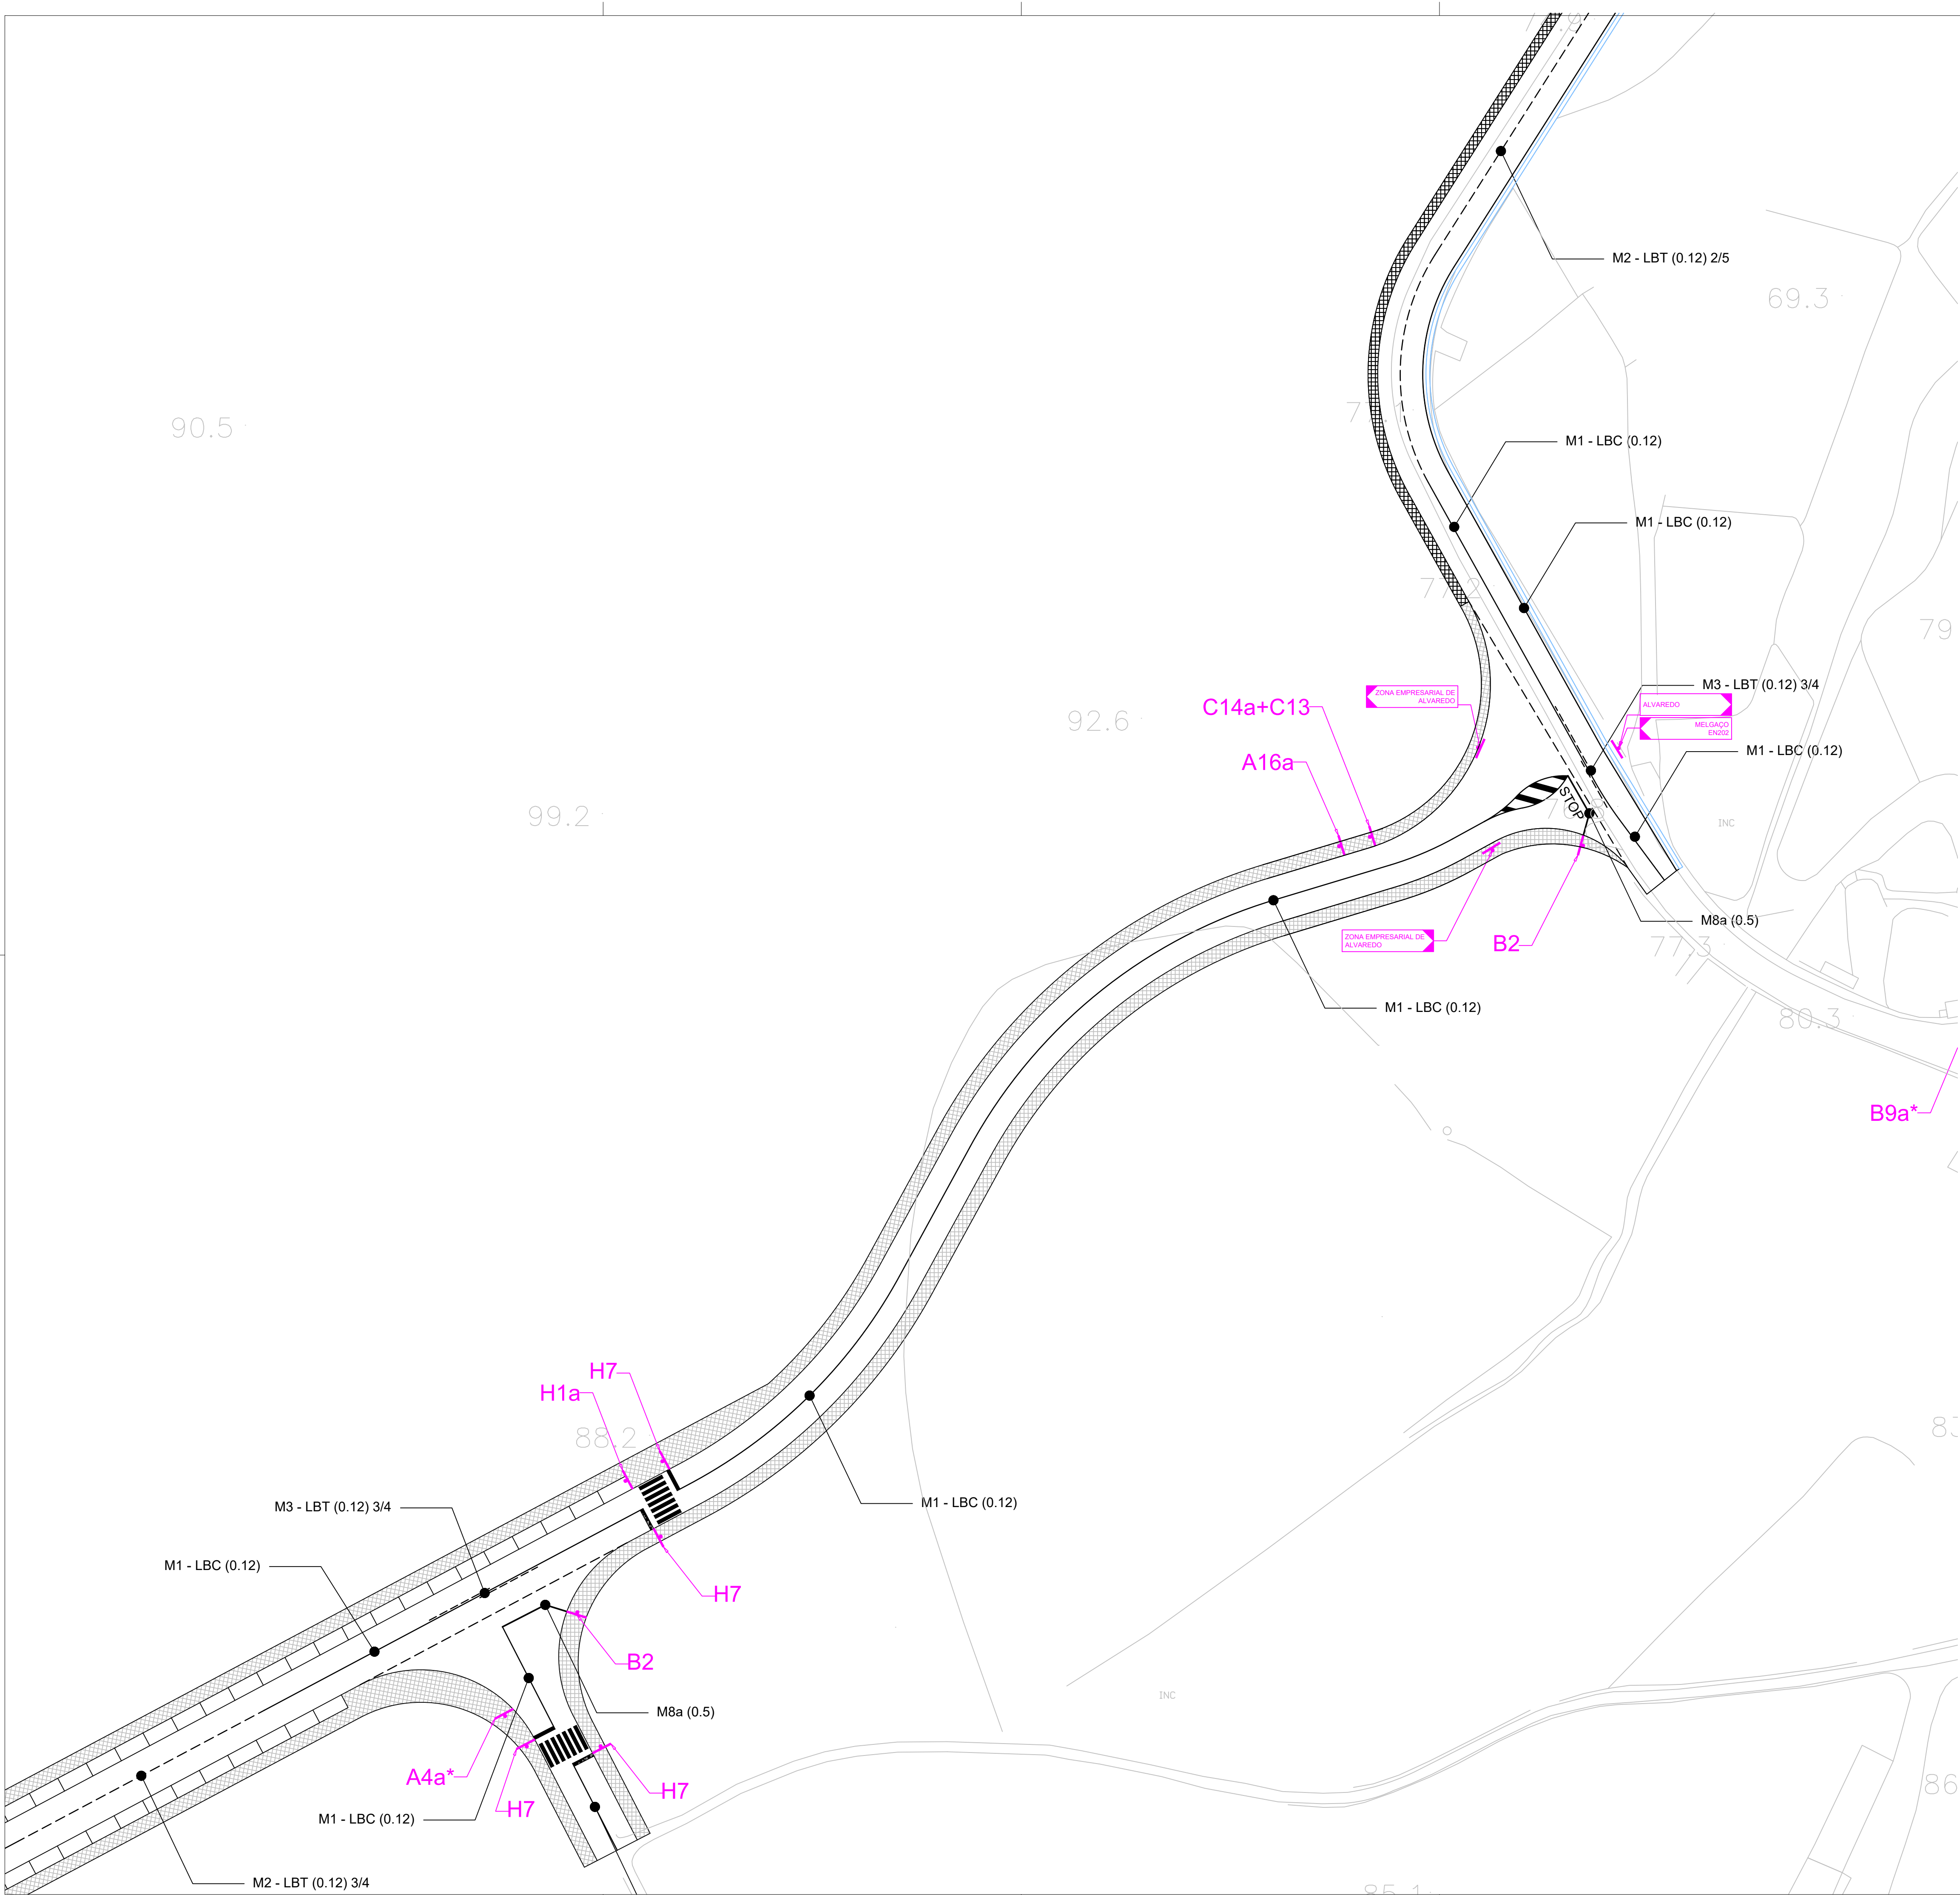

F01	Versão Final Projecto de execução				05/07/2019
Revisão N.º	Descrição da Revisão				Data:
Plano de Urbanização da Zona Empresarial de Alvaredo					 PROJECTOS
1ª FASE					
PLANTA DE TRABALHO - SINALIZAÇÃO RODOVIÁRIA					Desenho N.º
Obra:	Zona Empresarial de Alvaredo				19PRJ0205F1SN02
Especialidade:	Rede Viária - Sinalização				Folha 2 de 3
Localização:	Alvaredo, Melgaço				Escala: 1/500
Projecto:	David Galvão	Desenho:	David Galvão	Verificação:	David Galvão
Este desenho é propriedade da David Galvão Civil, Lda., não podendo ser utilizado, reproduzido por todo ou em parte, ou comunicado a terceiros sem a sua expressa autorização.					

