


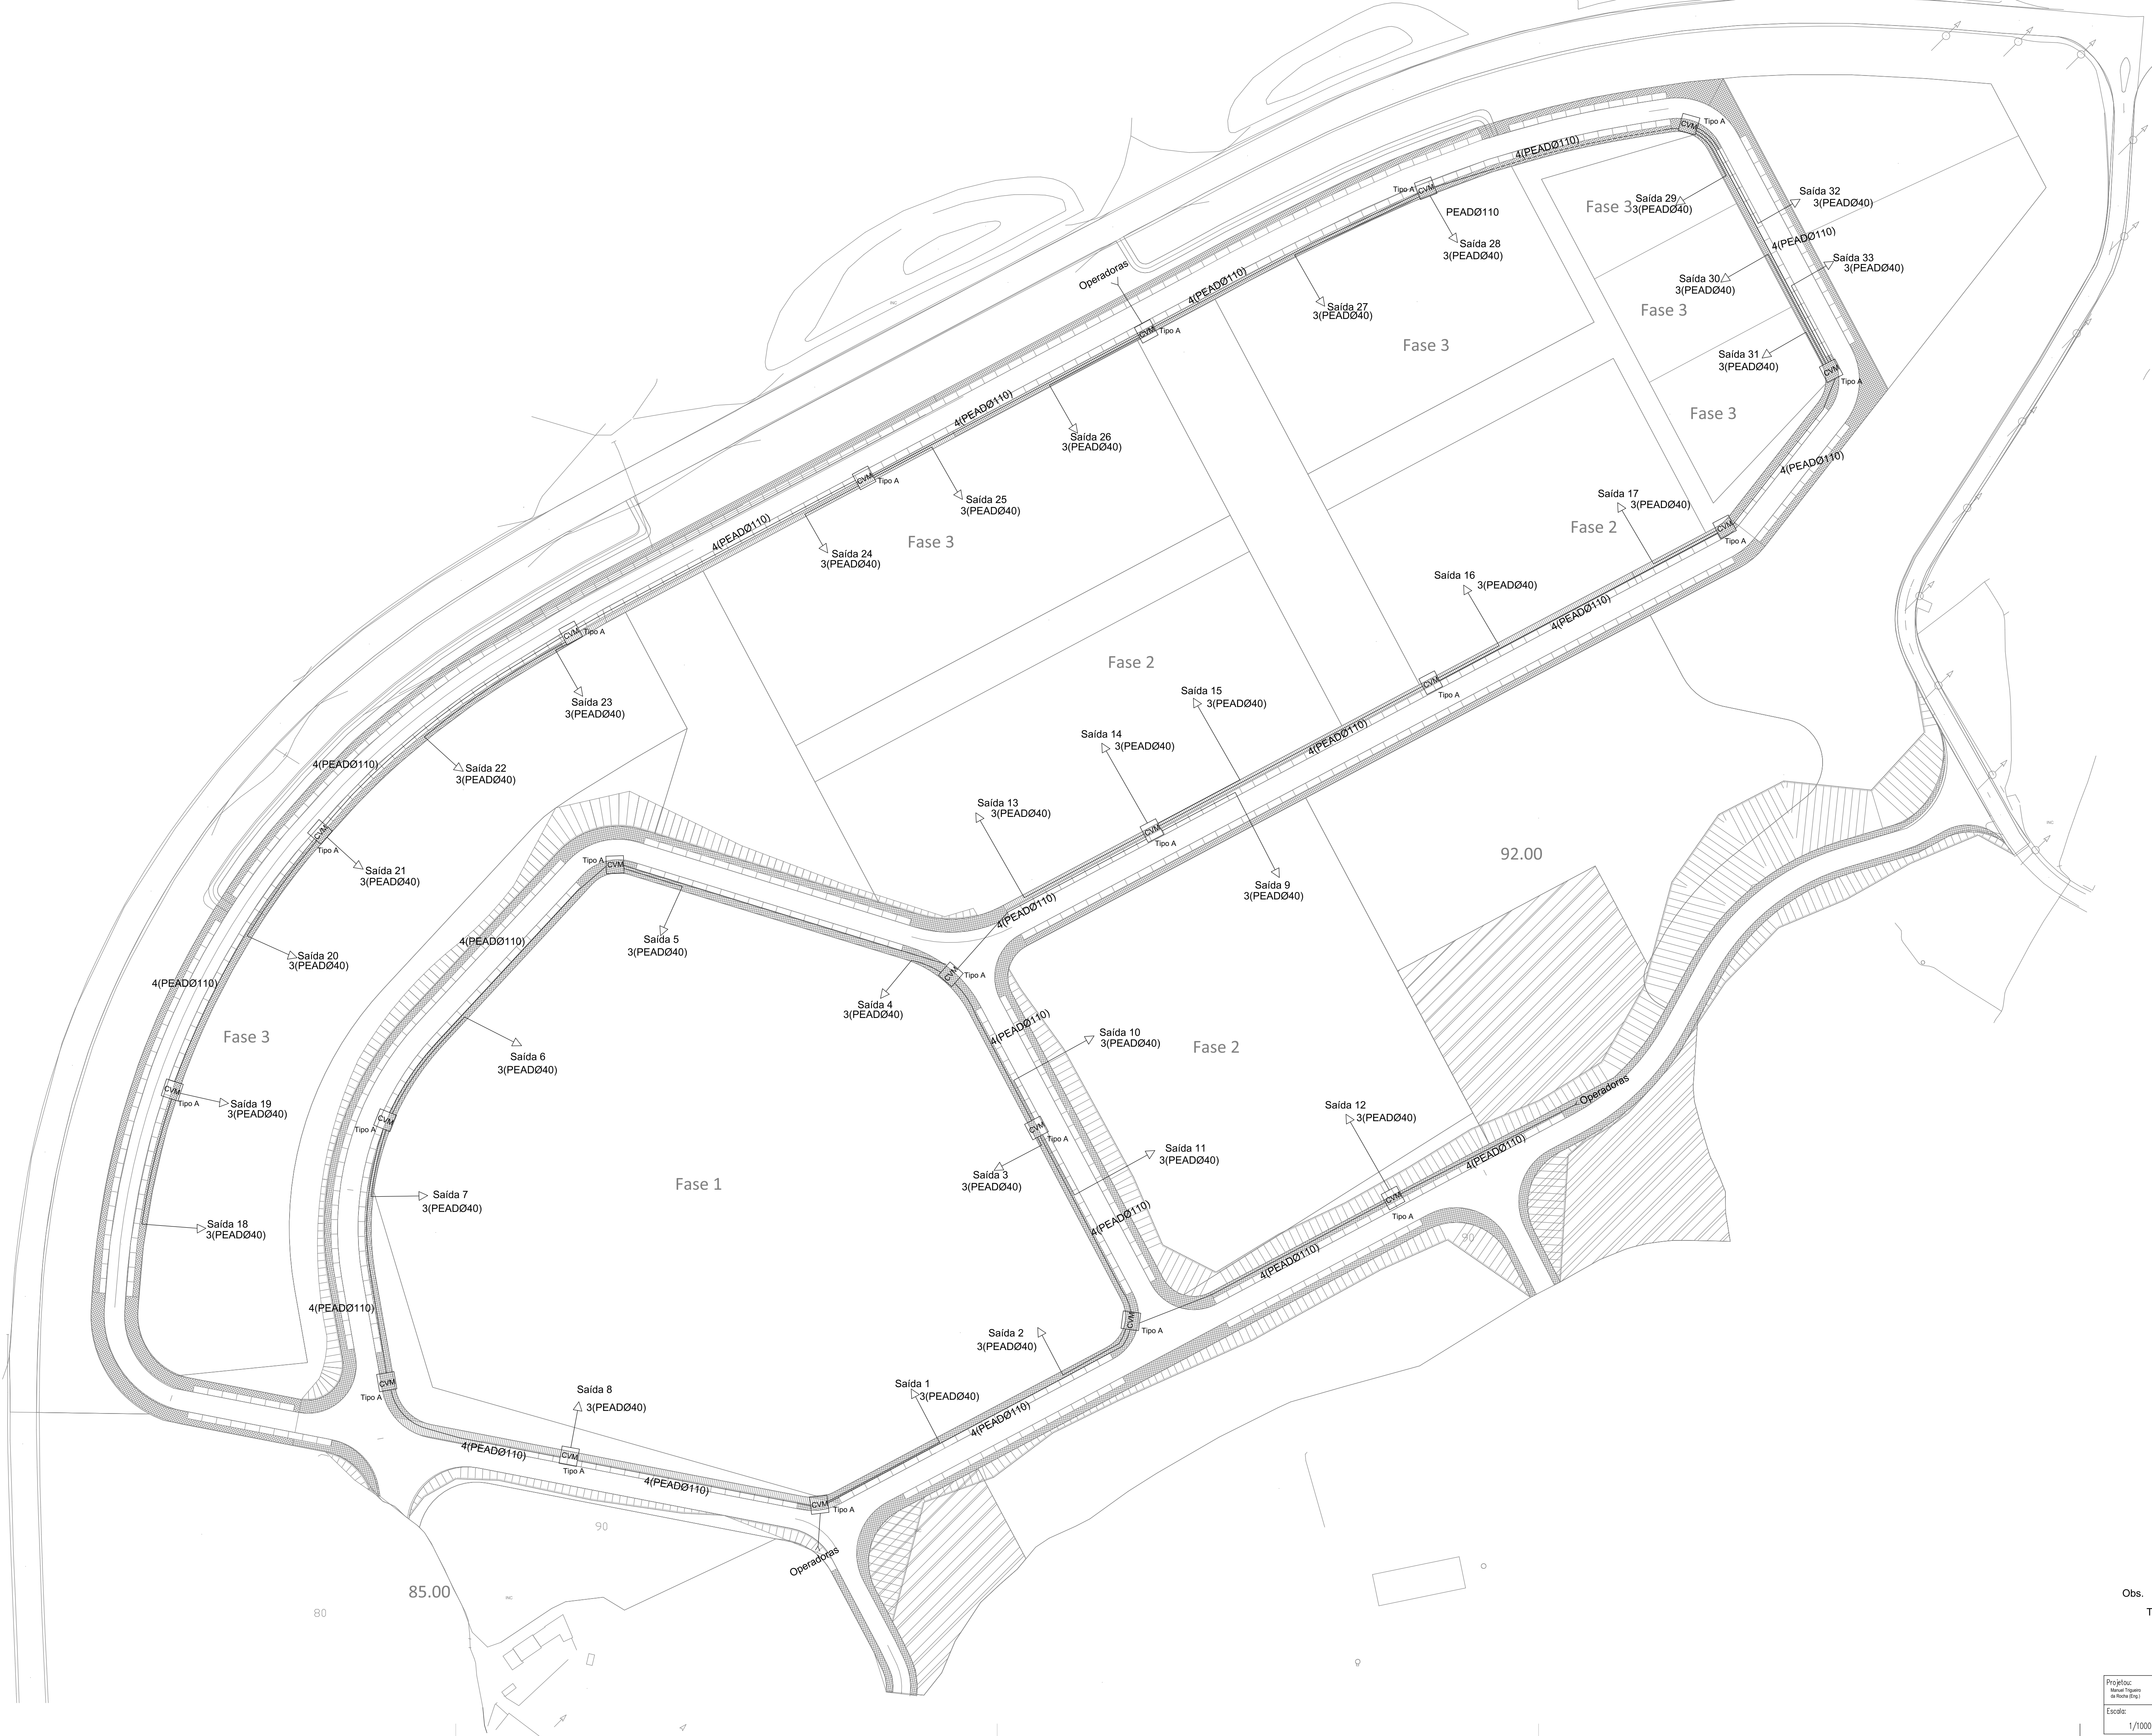

Obs.
Tipo A - Caixa de Visita Multi-Operadora - CVR2 - 1200x750x1000

- Todas as infraestruturas ITUR devem ser executadas no espaço destinado a passeio, imediatamente a seguir à Rede de Baixa Tensão.

Projeto: Mapa Topográfico da Rede (20g)	Paço: INFRAESTRUTURAS DE TECOMUNICAÇÕES EM LOTEAMENTO - ITUR Rede de Tubagens e Caixas de Passagem	Des. Nº 03
Escala: 1/1000	Requerente: MUNICÍPIO DE MELGAÇO Local do obra: Lugar de Bouças - 4960-010-Alvaredo - MELGAÇO	Coordenadas GPS N: 42°09'51.8" W: 8°18'59.4" Data: 2014-05-15