


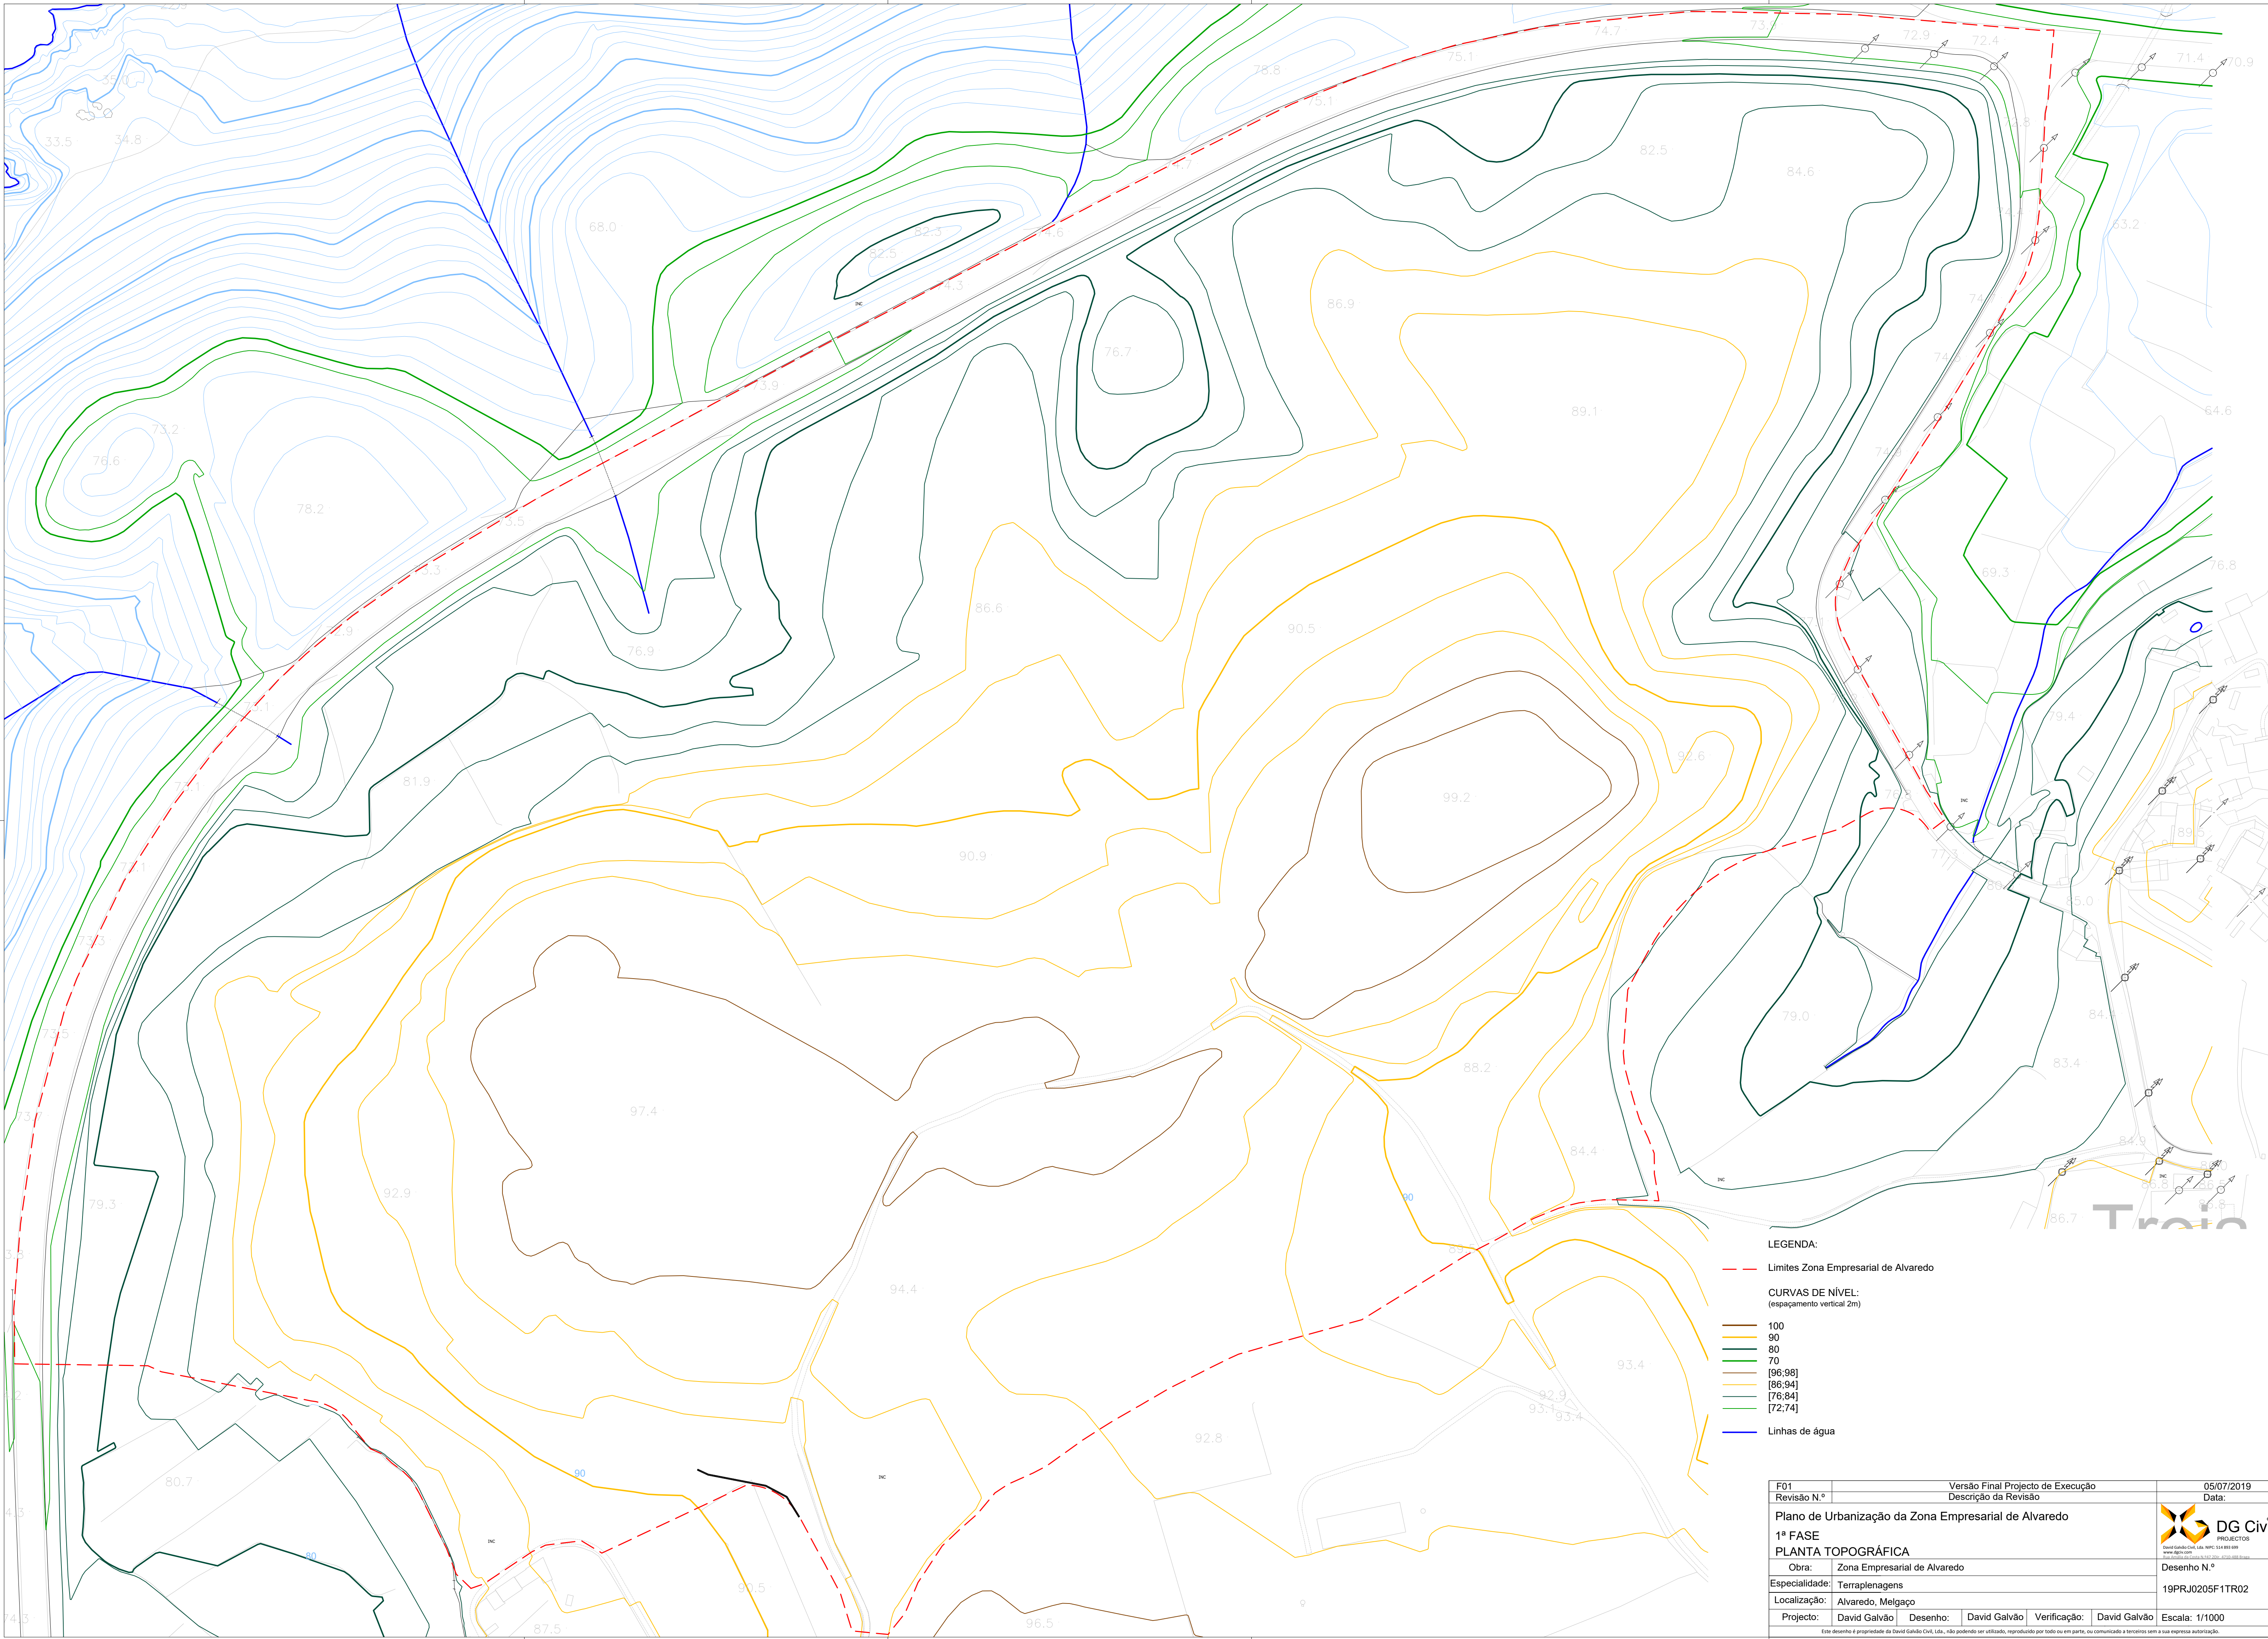

- LEGENDA:**
- Limites Zona Empresarial de Alvaredo
  - CURVAS DE NÍVEL:**  
(espaçamento vertical 2m)
  - 100
  - 90
  - 80
  - 70
  - [96;98]
  - [86;94]
  - [76;84]
  - [72;74]
  - Linhas de água

|   |                                   |          |              |              |                                                                                       |
|---|-----------------------------------|----------|--------------|--------------|---------------------------------------------------------------------------------------|
| F01   | Versão Final Projecto de Execução |          |              |              | 05/07/2019                                                                            |
| Revisão N.º   | Descrição da Revisão              |          |              |              | Data:                                                                                 |
| Plano de Urbanização da Zona Empresarial de Alvaredo   |                                   |          |              |              |  |
| 1ª FASE   |                                   |          |              |              |                                                                                       |
| PLANTA TOPOGRÁFICA   |                                   |          |              |              | Desenho N.º                                                                           |
| Obra:   | Zona Empresarial de Alvaredo      |          |              |              |                                                                                       |
| Especialidade:   | Terraplenagens                    |          |              |              | 19PRJ0205F1TR02                                                                       |
| Localização:   | Alvaredo, Melgaço                 |          |              |              |                                                                                       |
| Projecto:   | David Galvão                      | Desenho: | David Galvão | Verificação: | David Galvão                                                                          |
|   |                                   |          |              |              | Escala: 1/1000                                                                        |
| Este desenho é propriedade da David Galvão Civil, Lda., não podendo ser utilizado, reproduzido por todo ou em parte, ou comunicado a terceiros sem a sua expressa autorização. |                                   |          |              |              |                                                                                       |