

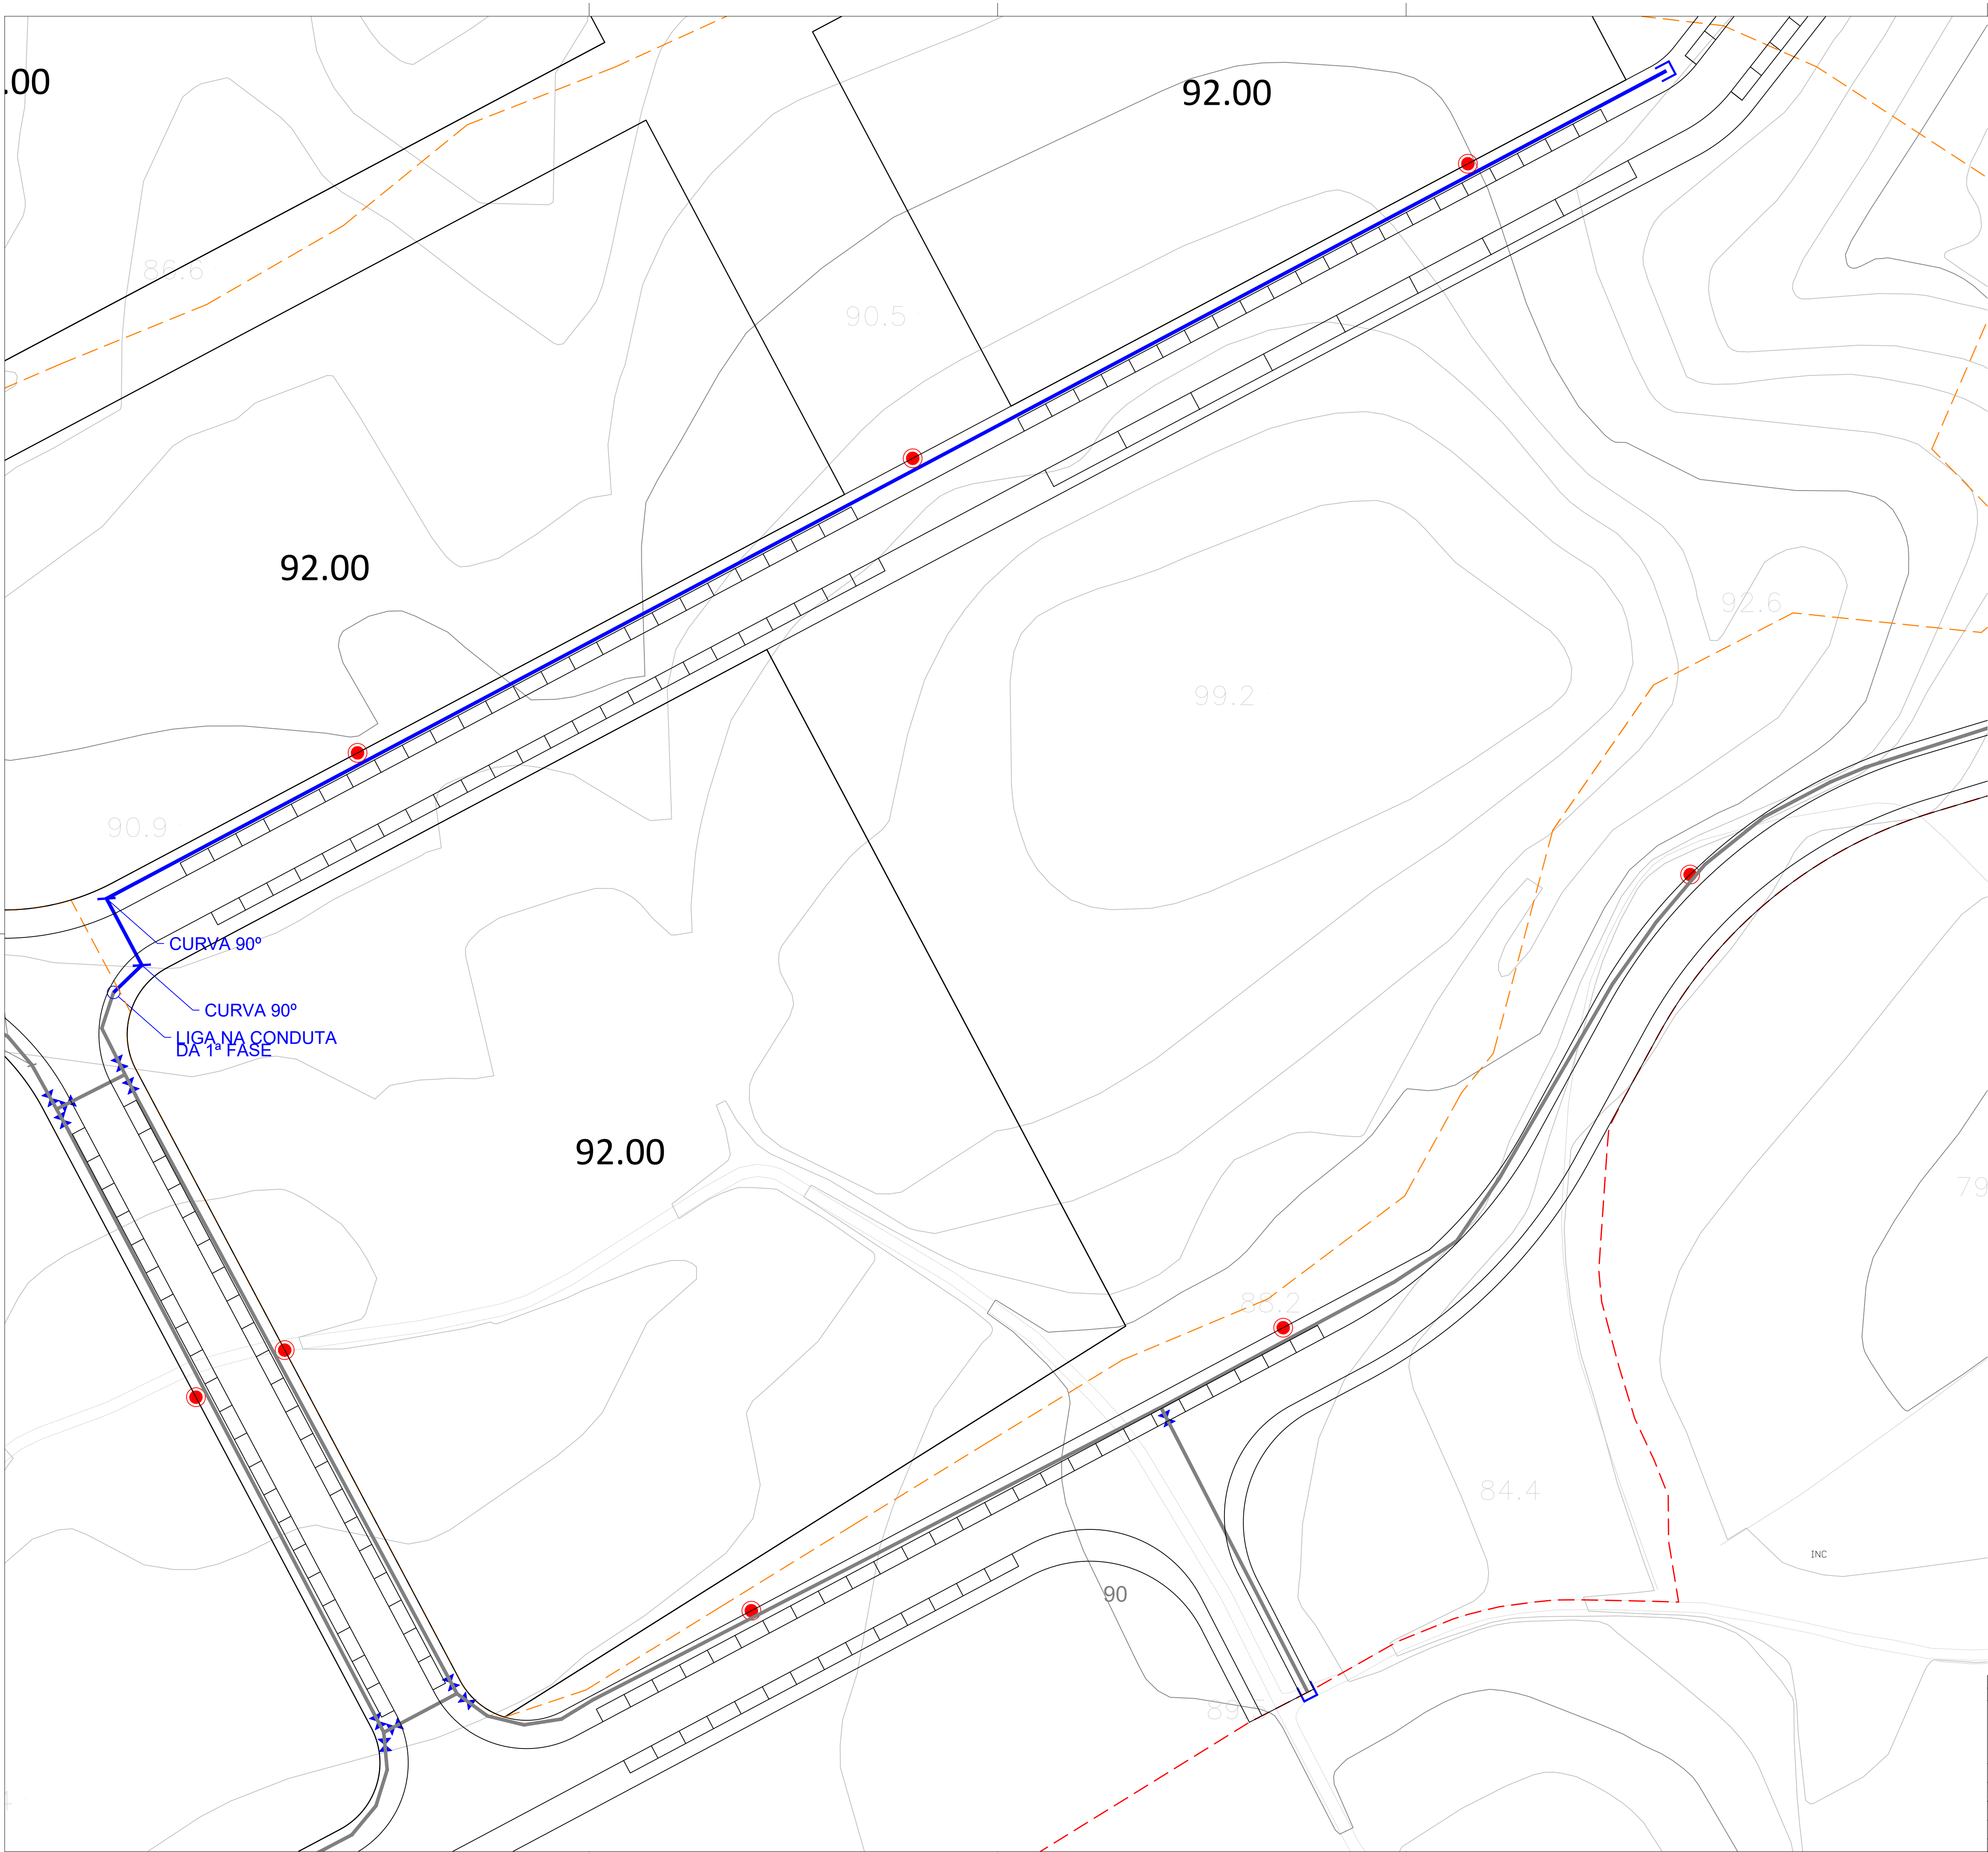


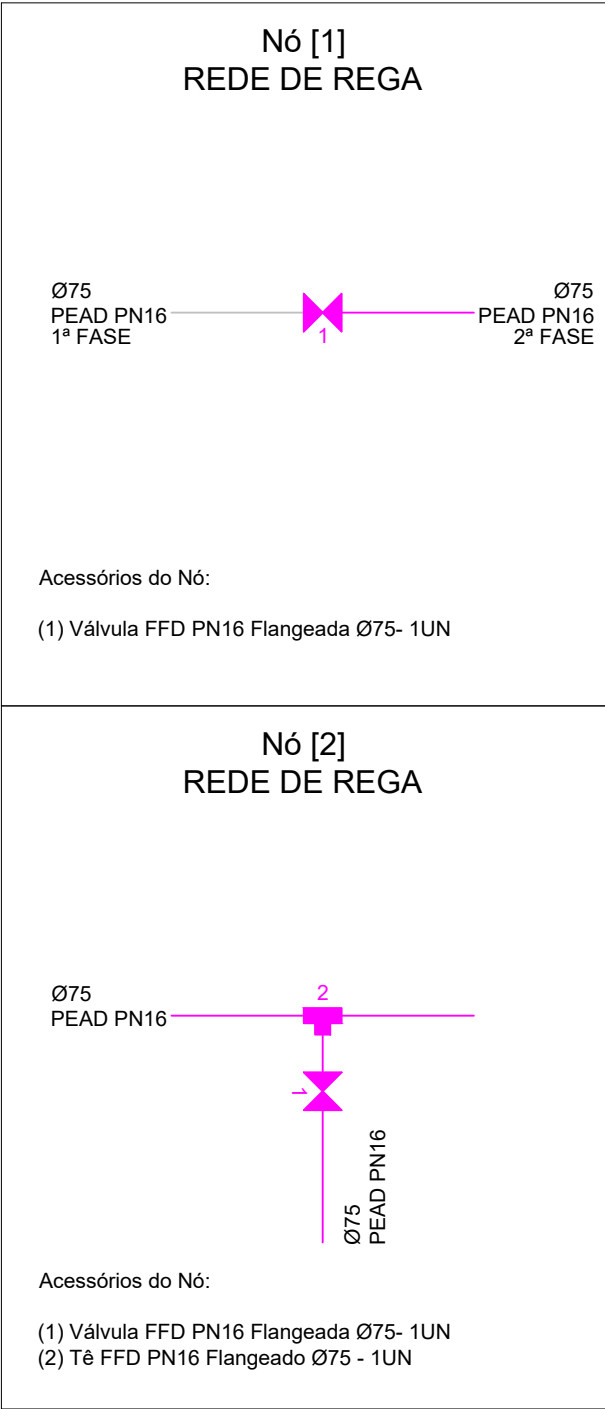

- LEGENDA:
- | | | |
|---------------------|--|--------------------------|
| Tubagem PEAD MRS100 | | |
| Ø160mm PN16 | | Valvula de Seccionamento |
| Ø75mm PN16 | | Junta Cega |
| | | Descarga de fundo |
| | | Marco de Incêndio |
| | | Boca de Incêndio |

Revisão N.º		PROJECTO DE EXECUÇÃO Descrição da Revisão		31/07/2019 Data:	
Plano de Urbanização da Zona Empresarial de Alvaredo				 DG Civ PROJECTOS David Galvão Civil, Lda. NIPC: 514 833 000 www.dgciv.pt	
2ª FASE					
PLANTA DE IMPLANTAÇÃO - REDE DE ABASTECIMENTO DE ÁGUA					
Obra:	Zona Empresarial de Alvaredo			Desenho N.º	
Especialidade:	REDE DE ABASTECIMENTO DE ÁGUA E REDE DE REGA			19PRJ0205AA01	
Localização:	Alvaredo, Melgaço				
Projecto:	David Galvão	Desenho:	David Galvão	Verificação:	David Galvão
					Escala: 1/500
Este desenho é propriedade da David Galvão Civil, Lda., não podendo ser utilizado, reproduzido por todo ou em parte, ou comunicado a terceiros sem a sua expressa autorização.					

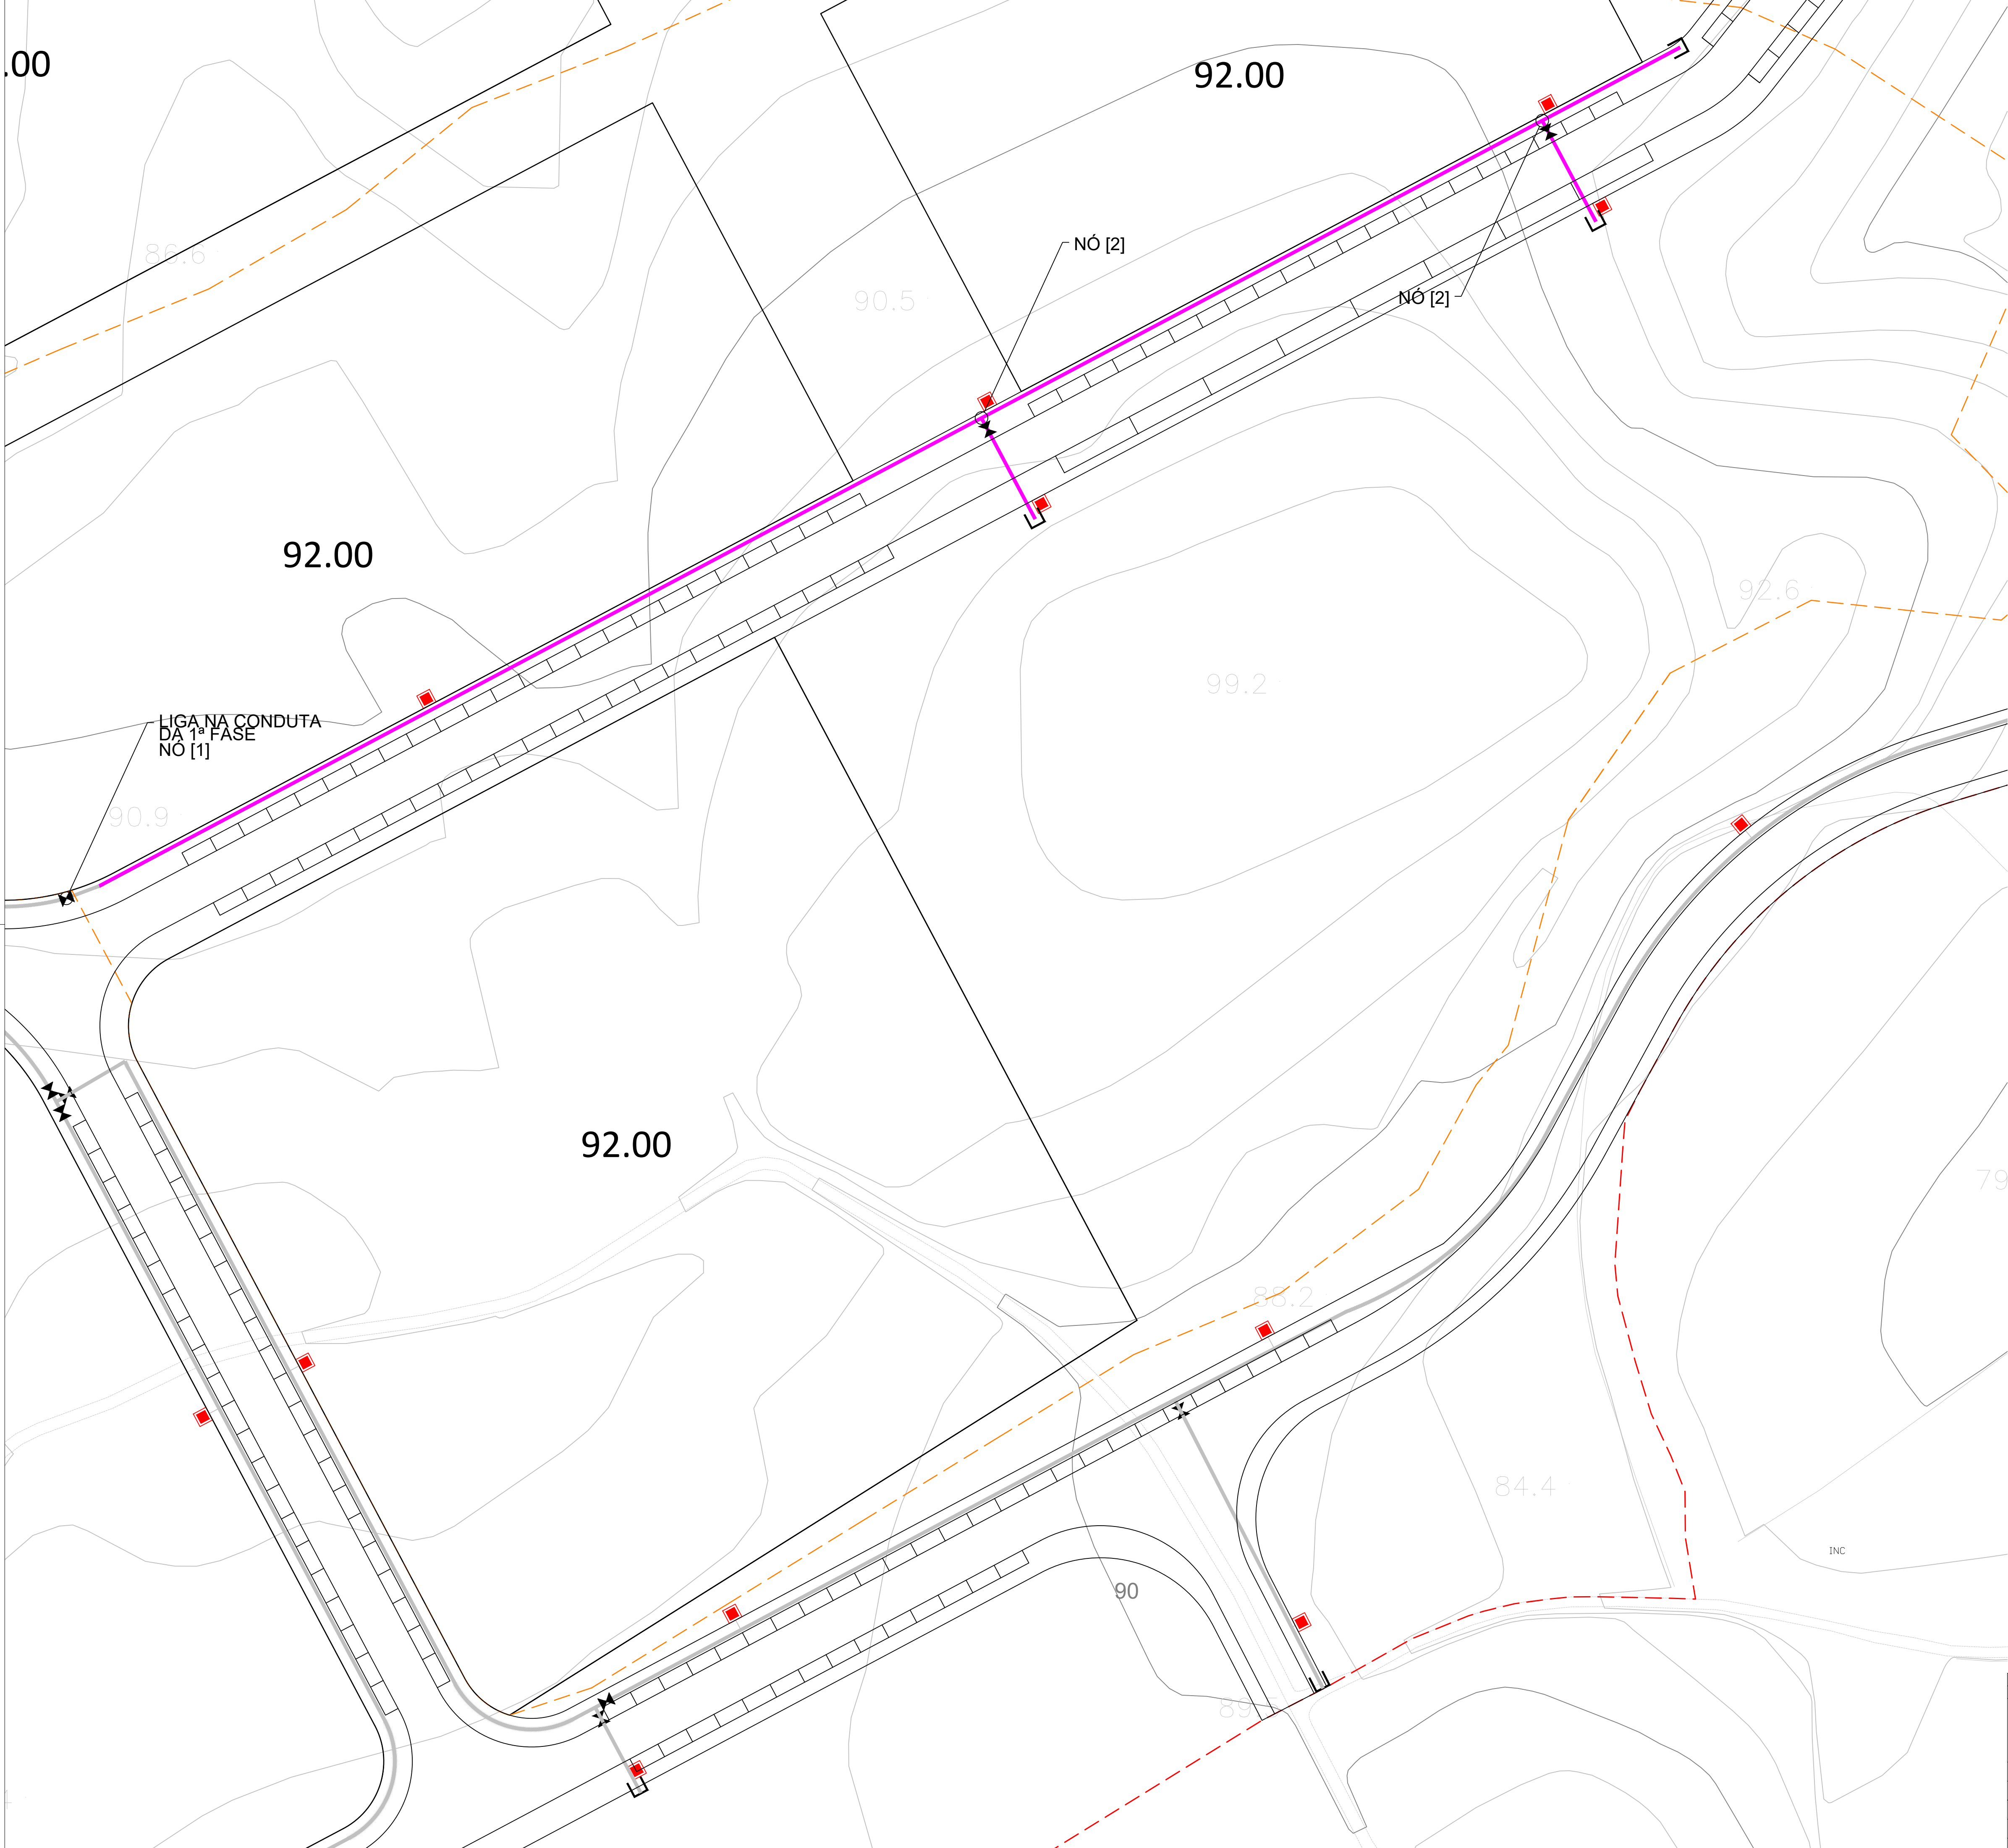

- LEGENDA:
Tubagem PEAD MRS100
- Ø160mm PN16

Ø75mm PN16
- Valvula de Seccionamento

Junta Cega

Descarga de fundo

Marco de Incêndio

Boca de Incêndio
- ✕

C

⬇

●

■

1		PROJECTO DE EXECUÇÃO			31/07/2019	
Revisão N.º		Descrição da Revisão			Data:	
Plano de Urbanização da Zona Empresarial de Alvaredo					 DG CIVIL PROJECTISTAS David Galvão Civil, Lda. NIPC: 514 834 899 www.dgcivil.pt Rua da Indústria, 10 - 4700-103 Melgaço	
2ª FASE						
PLANTA DE IMPLANTAÇÃO - REDE DE REGA						
Obra:		Zona Empresarial de Alvaredo			Desenho N.º	
Especialidade:		REDE DE ABASTECIMENTO DE ÁGUA E REDE DE REGA			19PRJ0205AA02	
Localização:		Alvaredo, Melgaço				
Projecto:		David Galvão				
Desenho:		David Galvão		Verificação:		David Galvão
						Escala: 1/500
Este desenho é propriedade da David Galvão Civil, Lda., não podendo ser utilizado, reproduzido por todo ou em parte, ou comunicado a terceiros sem a sua expressa autorização.						