


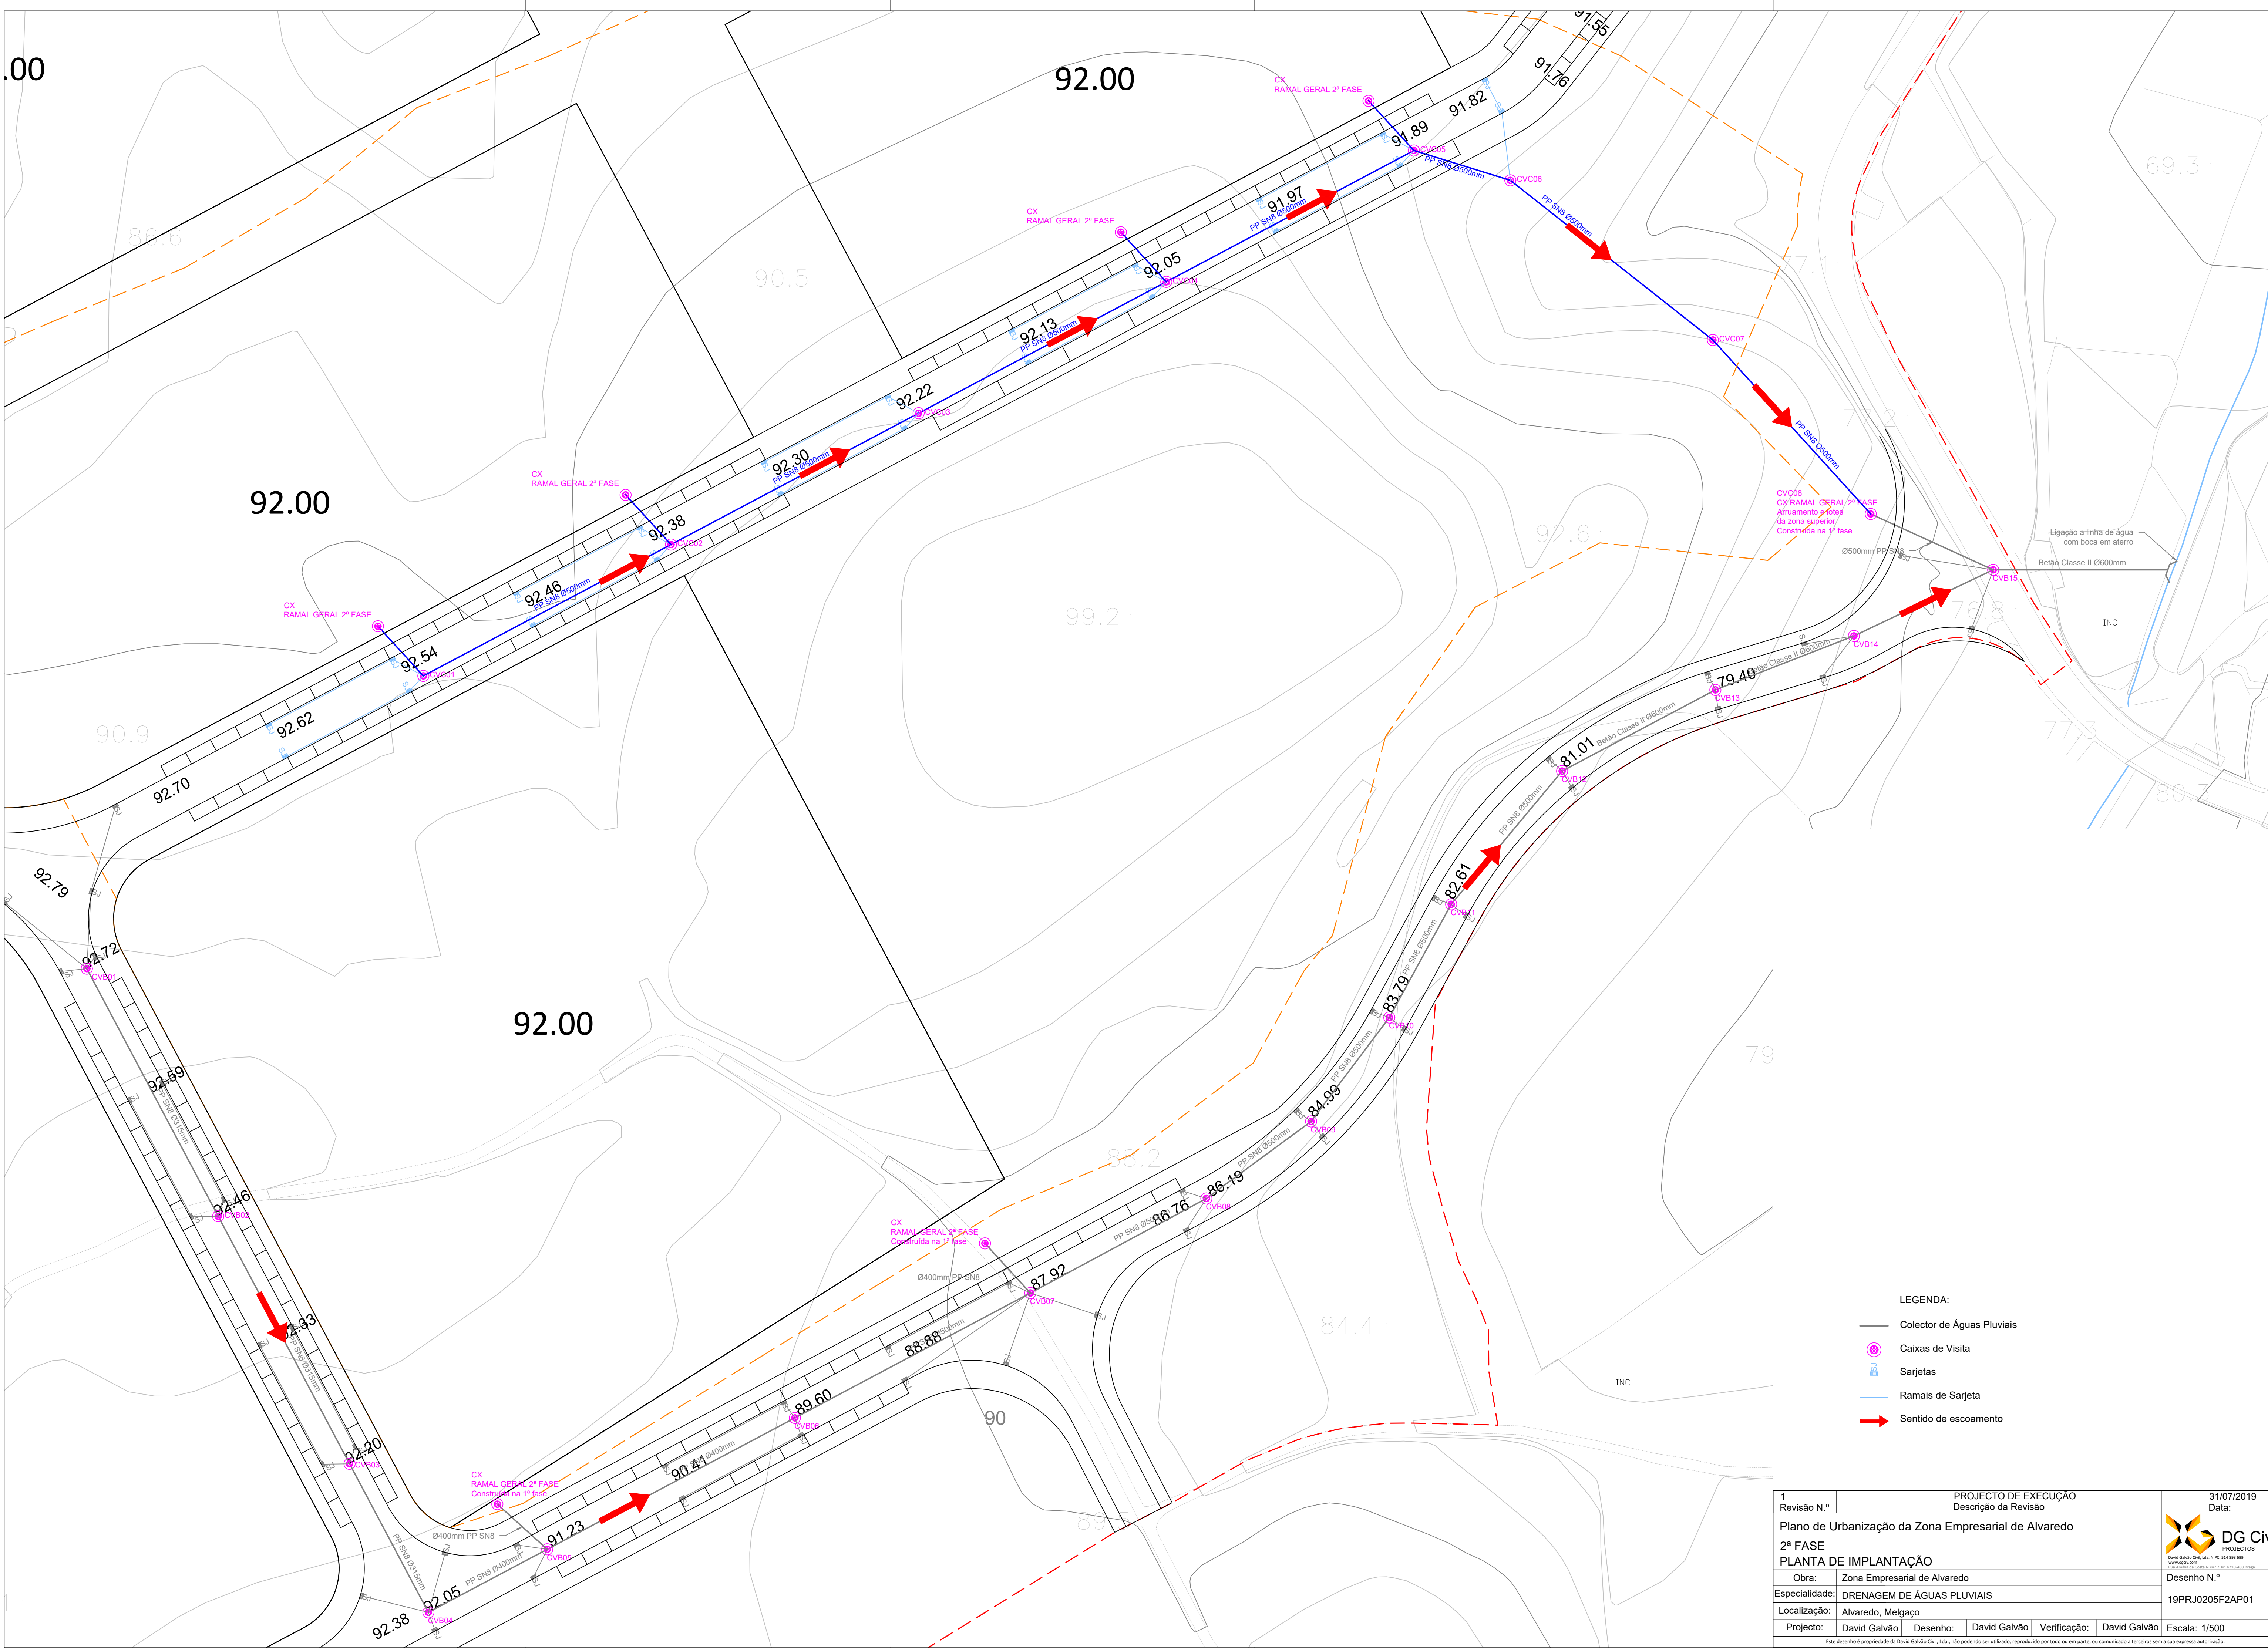

- LEGENDA:
- Colector de Águas Pluviais
 - ⊙ Caixas de Visita
 - Sarjetas
 - Ramais de Sarjeta
 - Sentido de escoamento

1	PROJECTO DE EXECUÇÃO					31/07/2019
Revisão N.º	Descrição da Revisão					Data:
Plano de Urbanização da Zona Empresarial de Alvaredo						 DG Civil PROJECTOS
2ª FASE						
PLANTA DE IMPLANTAÇÃO						
Obra:	Zona Empresarial de Alvaredo					Desenho N.º 19PRJ0205F2AP01
Especialidade:	DRENAGEM DE ÁGUAS PLUVIAIS					
Localização:	Alvaredo, Melgaço					
Projecto:	David Galvão	Desenho:	David Galvão	Verificação:	David Galvão	Escala: 1/500

Este desenho é propriedade da David Galvão Civil, Lda., não podendo ser utilizado, reproduzido por todo ou em parte, ou comunicado a terceiros sem a sua expressa autorização.