


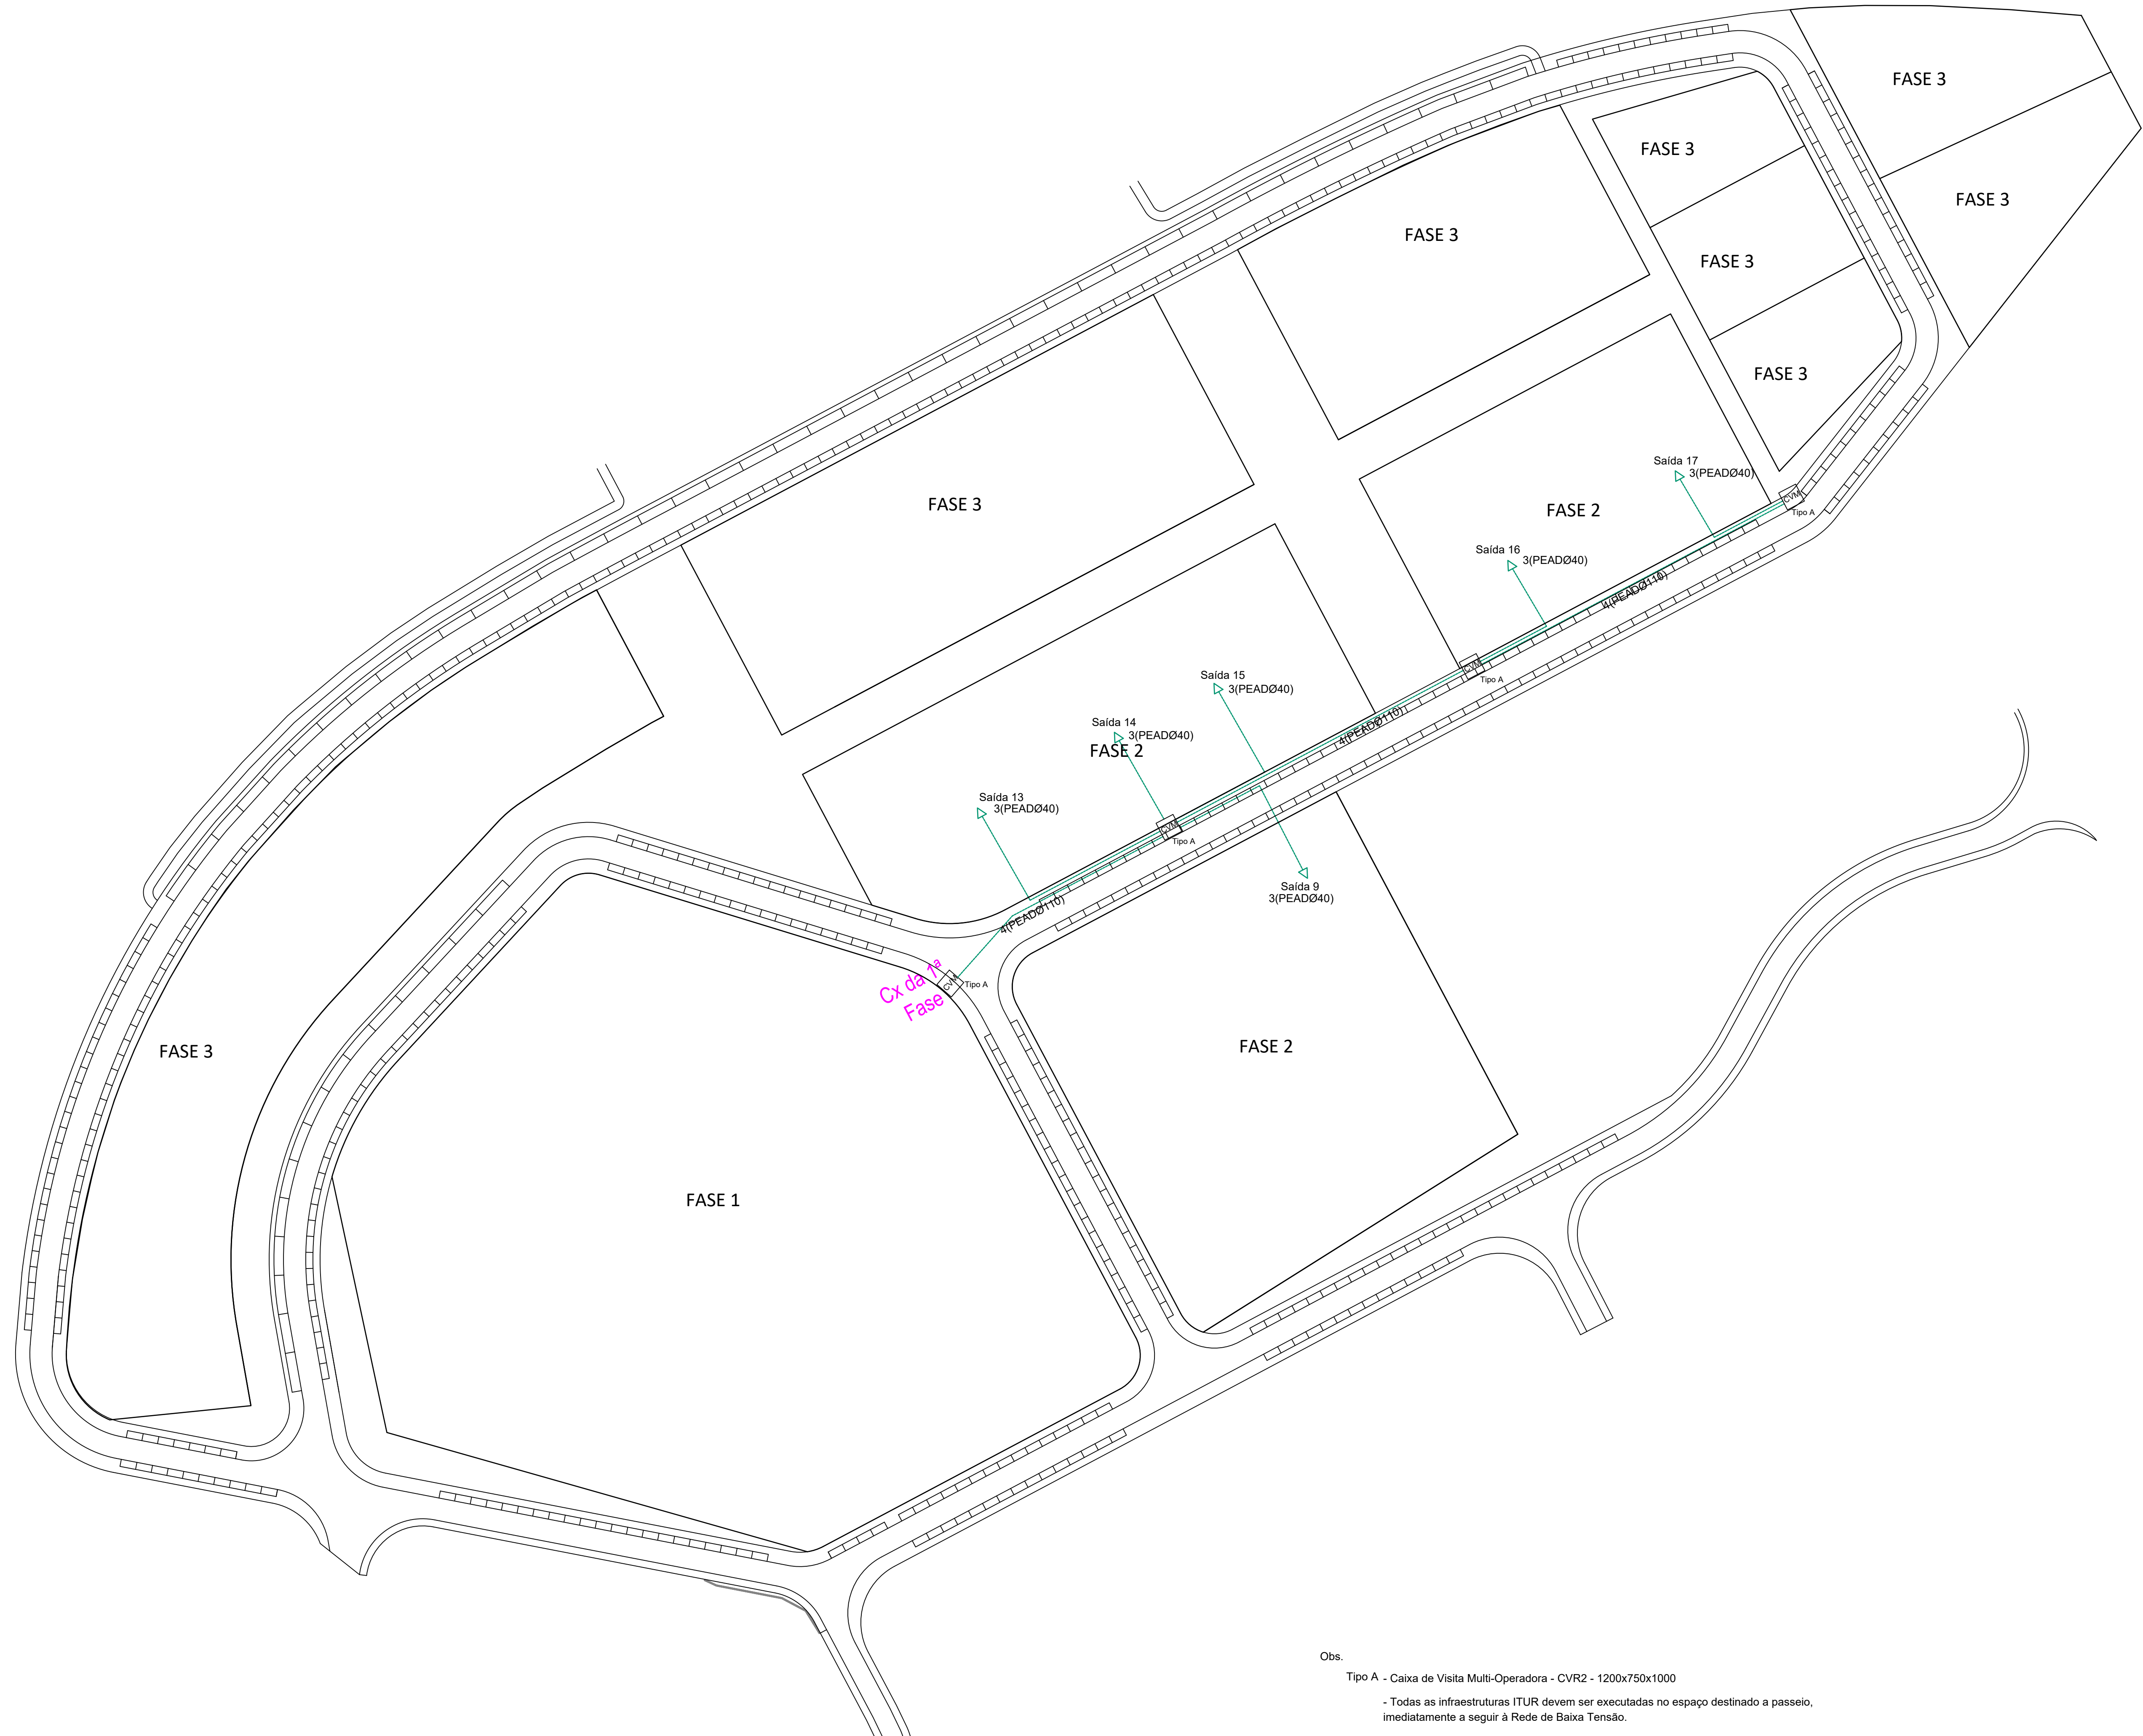

Obs.
Tipo A - Caixa de Visita Multi-Operadora - CVR2 - 1200x750x1000
- Todas as infraestruturas ITUR devem ser executadas no espaço destinado a passeio, imediatamente a seguir à Rede de Baixa Tensão.

Projeto: Módulo Técnico (de Projeto 20g)	Pelo: INFRAESTRUTURAS DE TECOMUNICAÇÕES EM LOTEAMENTO - ITUR Rede de Tubagens e Caixas de Passagem - 2ª FASE	Des. Nº 19PRJ0205F2TLC01
Escala: 1/1000	Requerente: MUNICÍPIO DE MELGAÇO Local da obra: Lugar de Bouças - 4960-010-Alvaredo - MELGAÇO	Coordenadas GPS N: 42°05'51.8" W: 8°18'59.4" Data: 2019-08-17