


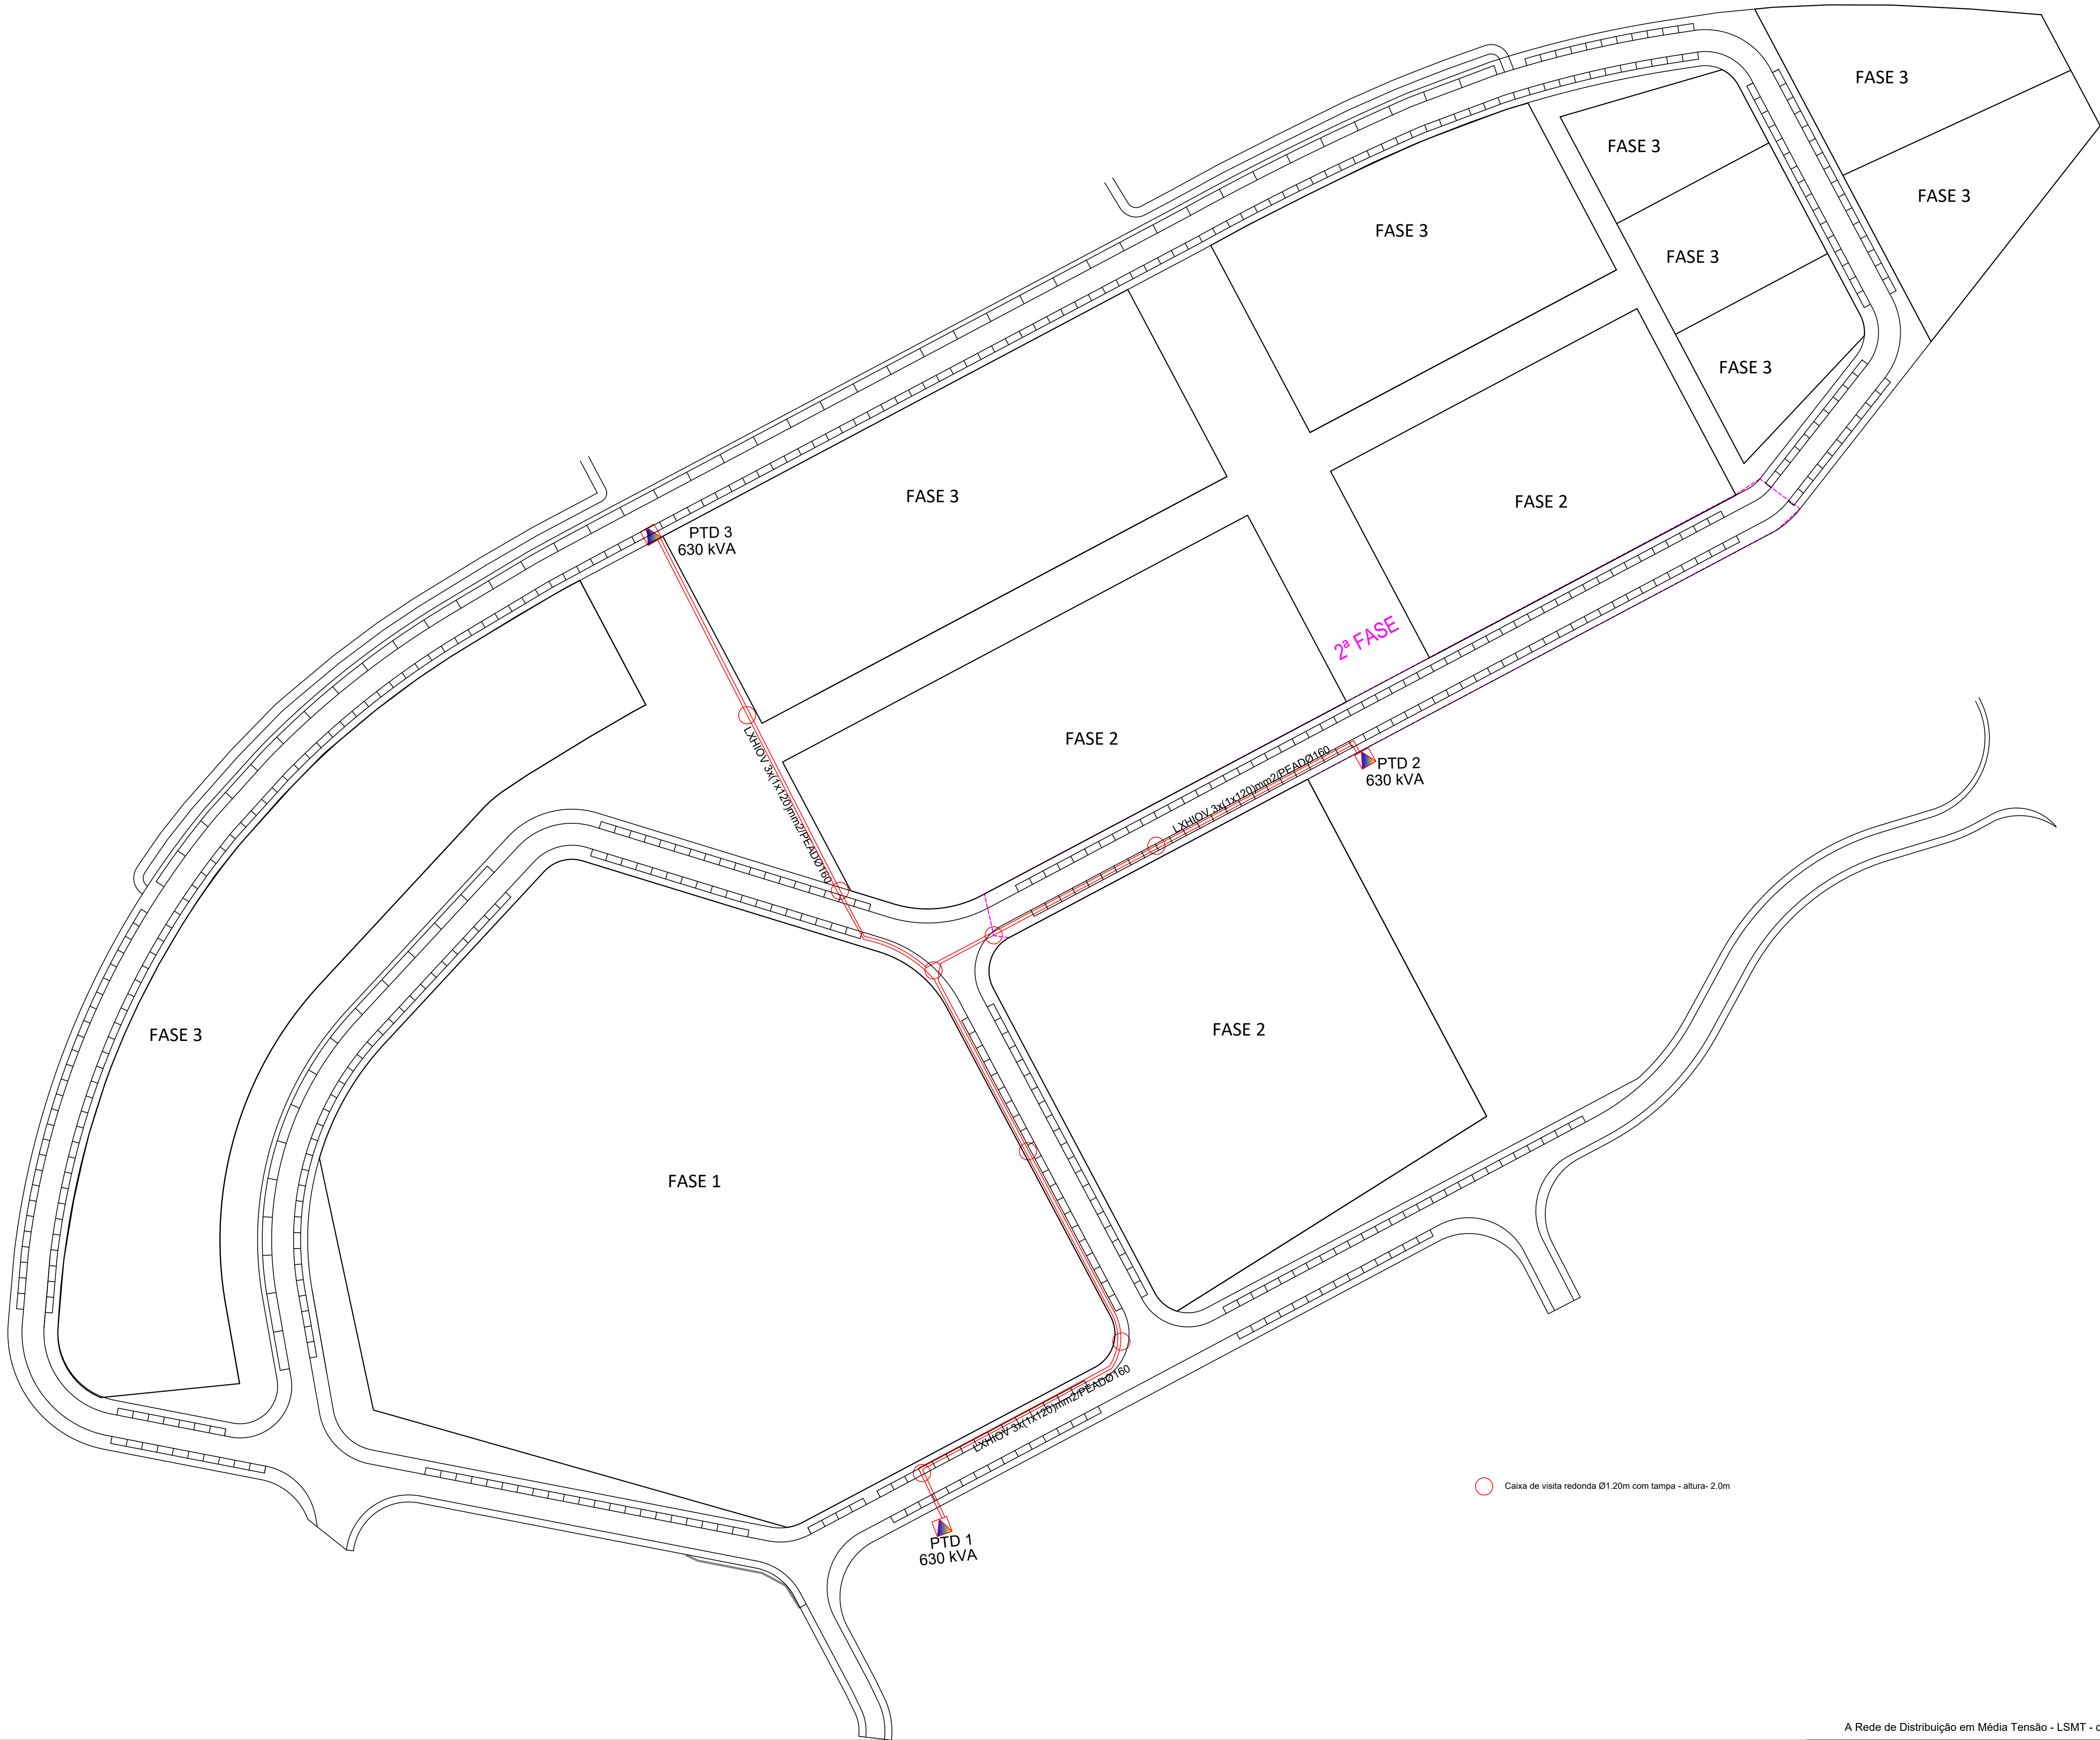



A Rede de Distribuição em Média Tensão - LSMT - deve ser executada na zona de estacionamento

Projeto:	Peça:	Des. Nº
Manual Técnico da Rede (Eng.)	INFRAESTRUTURAS DE ELECTRICIDADE EM LOTEAMENTO	07
Escala:	Requerente:	Data:
1/1000	MUNICÍPIO DE MELGAÇO	2019.05.15
	Local de obra:	Coordenadas GPS:
	Lugar de Bouças - 4960-010-Alvaredo - MELGAÇO	N: 42°05'51.8" W: 8°18'59.4"




QUADRO RESUMO						
	ORIGEM	CANALIZAÇÃO	ARMÁRIO	SAÍDAS	TUBOS	POTÊNCIA PREVISTA
Fase 1	PTD 1 630 kVA	LVAV3x185+95 PEADØ160	AD 1	Saída 1	PEADØ110	69 kVA
				Saída 2	PEADØ110	69 kVA
				Saída 3	PEADØ110	69 kVA
		LVAV3x185+95 PEADØ160	AD 2	Saída 4	PEADØ110	69 kVA
				Saída 5	PEADØ110	69 kVA
				Saída 6	PEADØ110	69 kVA
	PTD 2 630 kVA	LVAV3x185+95 PEADØ160	AD 3	Saída 7	PEADØ110	69 kVA
				Saída 8	PEADØ110	69 kVA
				Saída 9	PEADØ110	41.4 kVA
Fase 2	PTD 2 630 kVA	LVAV3x185+95 PEADØ160	AD 4	Saída 10	PEADØ110	41.4 kVA
				Saída 11	PEADØ110	41.4 kVA
				Saída 12	PEADØ110	41.4 kVA
		LVAV3x185+95 PEADØ160	AD 5	Saída 13	PEADØ110	41.4 kVA
				Saída 14	PEADØ110	41.4 kVA
				Saída 15	PEADØ110	41.4 kVA
		LVAV3x185+95 PEADØ160	AD 6	Saída 16	PEADØ110	41.4 kVA
				Saída 17	PEADØ110	41.4 kVA
				Saída 18	PEADØ110	41.4 kVA
	PTD 3 630 kVA	LVAV3x185+95 PEADØ160	AD 7	Saída 19	PEADØ110	41.4 kVA
				Saída 20	PEADØ110	41.4 kVA
				Saída 21	PEADØ110	41.4 kVA
		LVAV3x185+95 PEADØ160	AD 8	Saída 22	PEADØ110	41.4 kVA
				Saída 23	PEADØ110	41.4 kVA
				Saída 24	PEADØ110	41.4 kVA
		LVAV3x185+95 PEADØ160	AD 9	Saída 25	PEADØ110	41.4 kVA
				Saída 26	PEADØ110	41.4 kVA
				Saída 27	PEADØ110	41.4 kVA
Fase 3	AD 10	LVAV3x185+95 PEADØ160	AD 10.1	Saída 28	PEADØ110	41.4 kVA
				Saída 29	PEADØ110	27.6 kVA
				Saída 30	PEADØ110	27.6 kVA
				Saída 31	PEADØ110	27.6 kVA
				Saída 32	PEADØ110	27.6 kVA
				Saída 33	PEADØ110	27.6 kVA
				Saída 34	PEADØ110	27.6 kVA

Todos os Armários de Distribuição serão do tipo W

A Rede de Distribuição em Baixa Tensão - RSBT - deve ser executada na zona do passeio, imediatamente a seguir à rede de iluminação pública.

Projeto: Manuel Trigueiro da Rocha (Eng.)	Page: INFRAESTRUTURAS DE ELECTRICIDADE EM LOTEAMENTO	Des. Nº 08
Escala: 1/1000	Requerente: MUNICÍPIO DE MELGAÇO	Data: 2019-05-15
	Local de obra: Lugar de Bouças - 4960-010-Alvaredo - MELGAÇO	
		Coordenadas GPS: N: 42°05'51.8" W: 8°18'59.4"

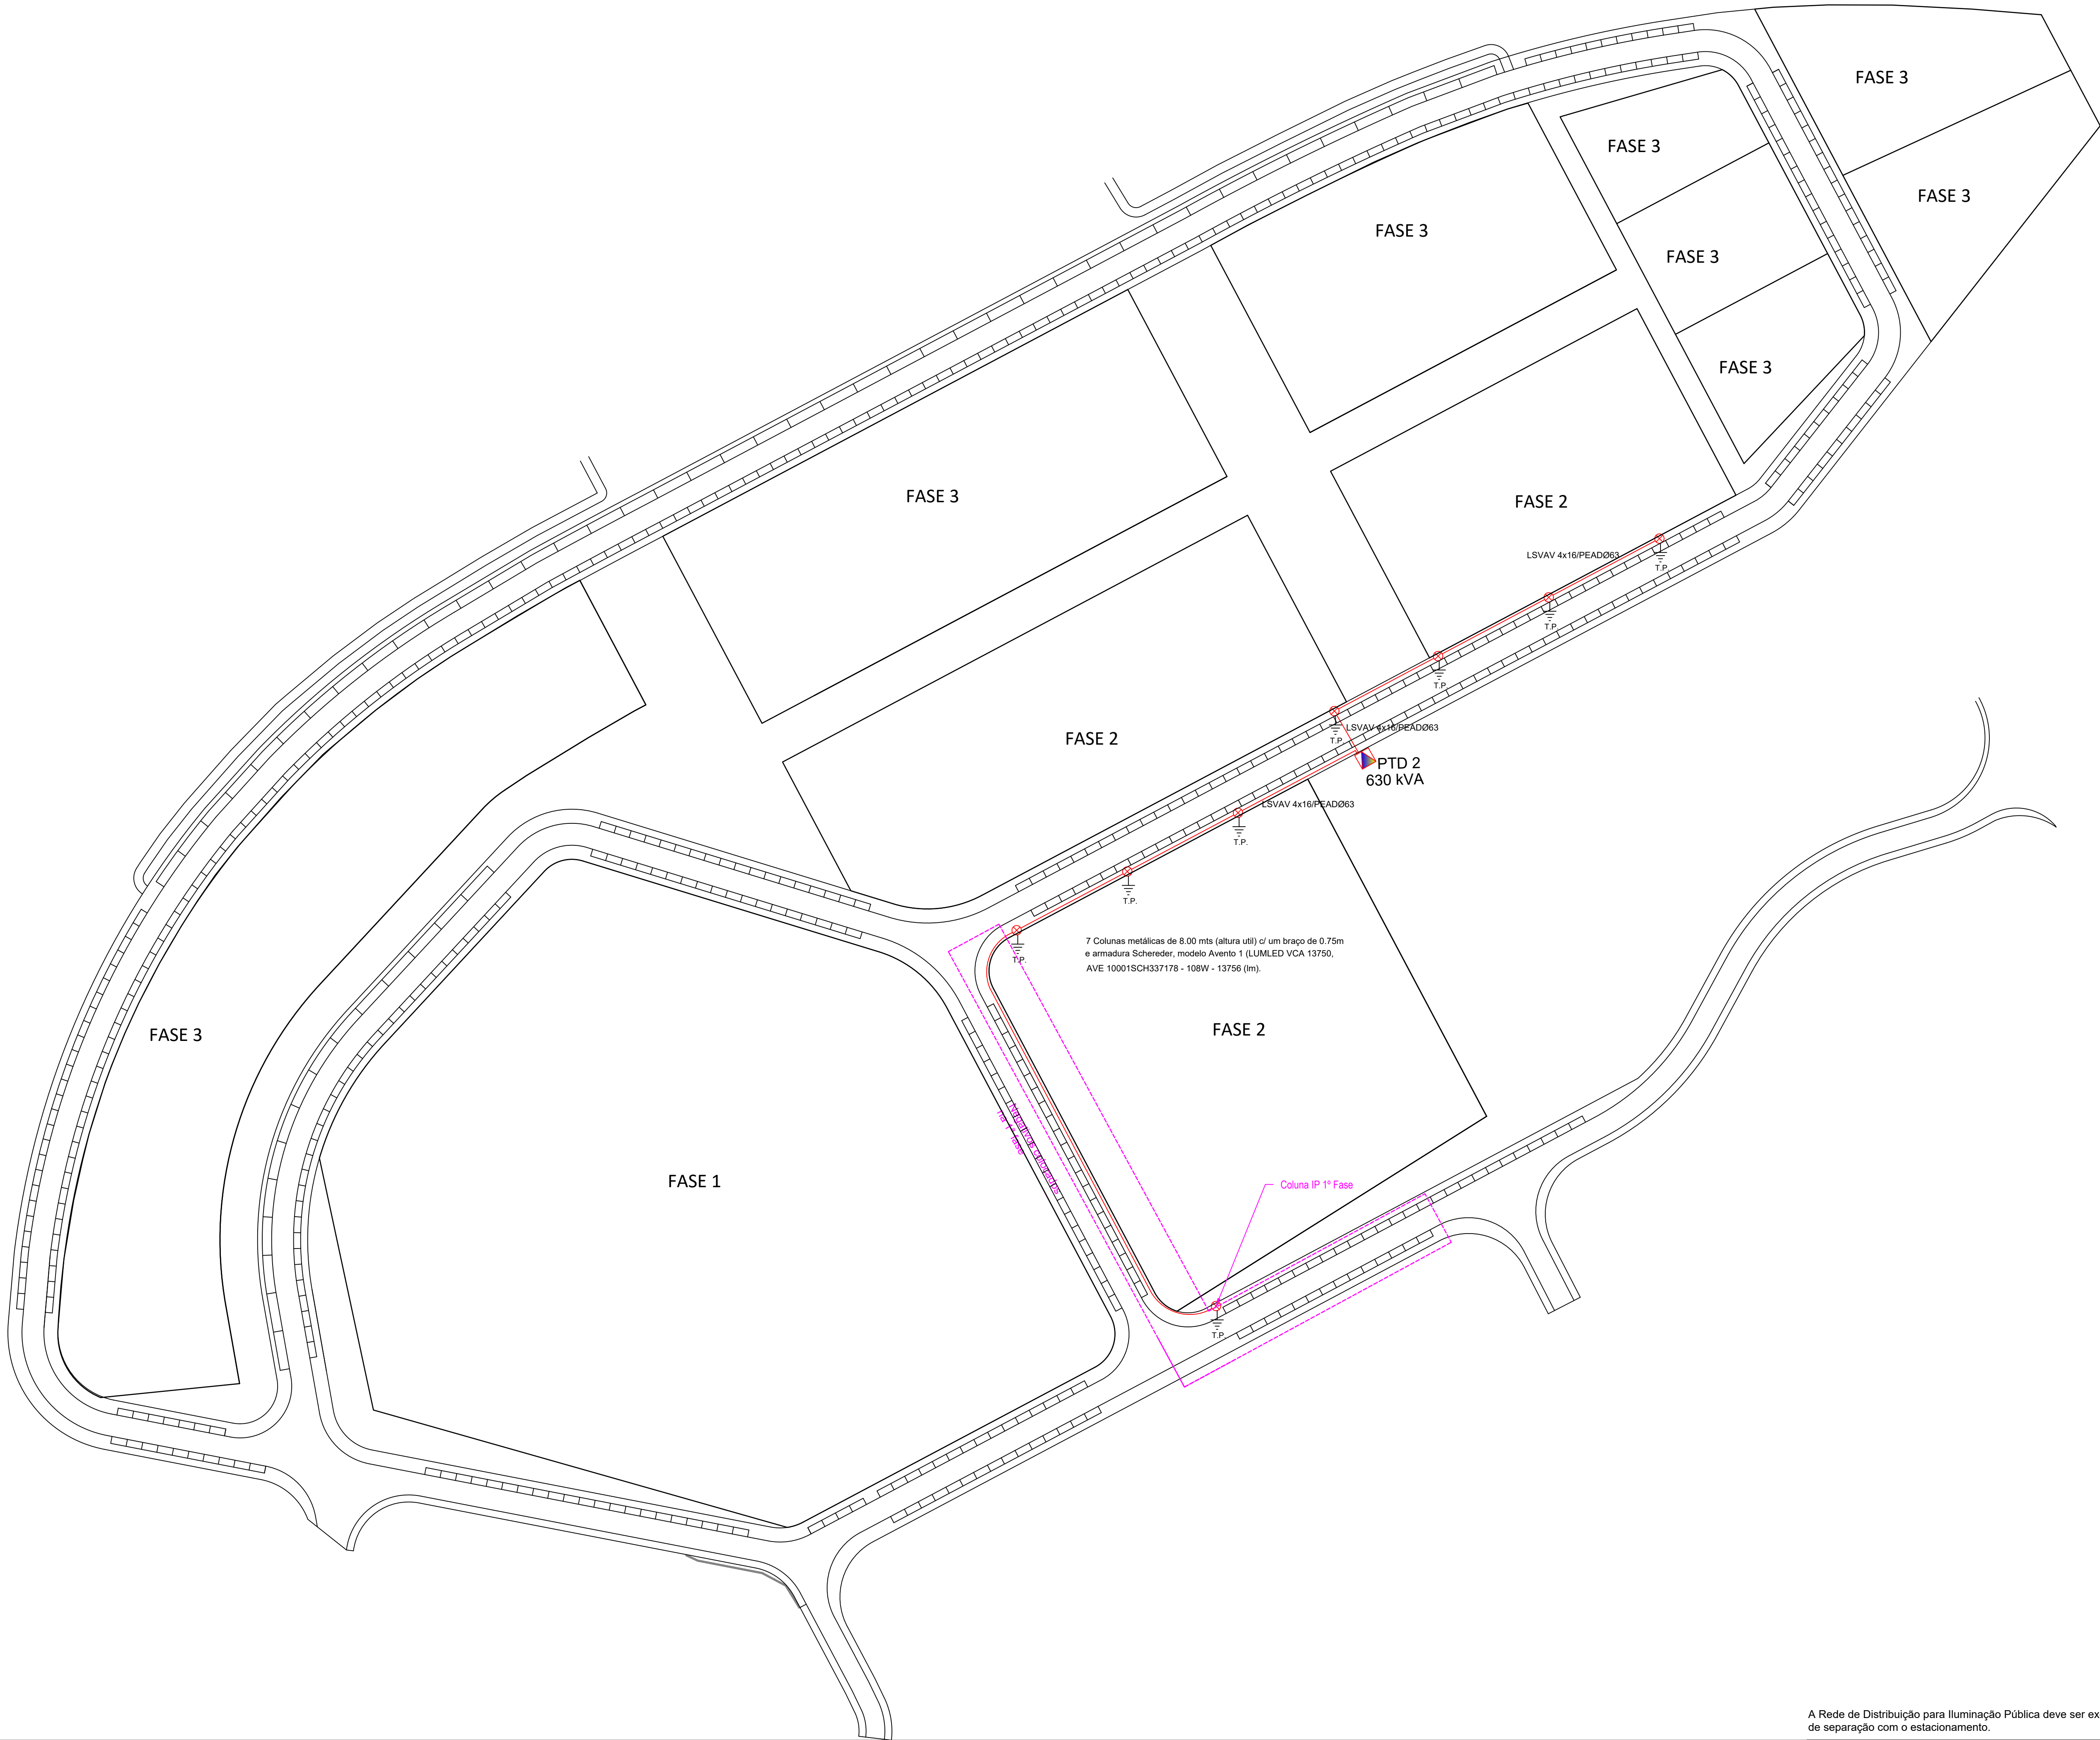

A Rede de Distribuição para Iluminação Pública deve ser executada na zona do passeio, encostada ao lancil de separação com o estacionamento.

Projeto: Manual Técnico da Rede (Eng.)	Peça: INFRAESTRUTURAS DE ELECTRICIDADE EM LOTEAMENTO Rede de Distribuição de Iluminação Pública - 2ª FASE	Des. Nº 09
Escala: 1/1000	Requerente: MUNICÍPIO DE MELGAÇO Local de obra: Lugar de Bouças - 4960-010-Alvaredo - MELGAÇO	Data: 2019.05.15