
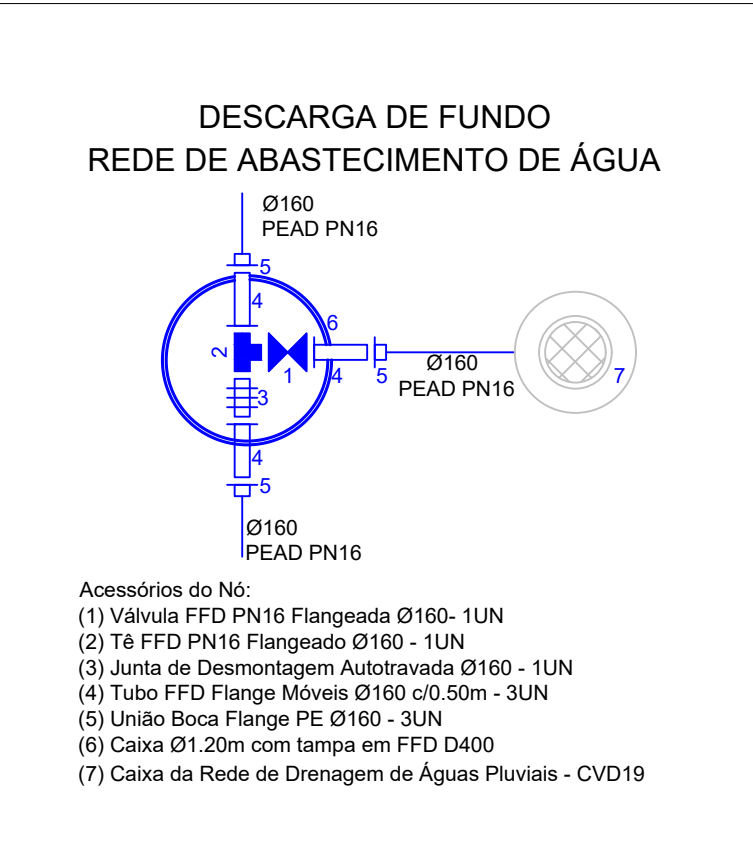


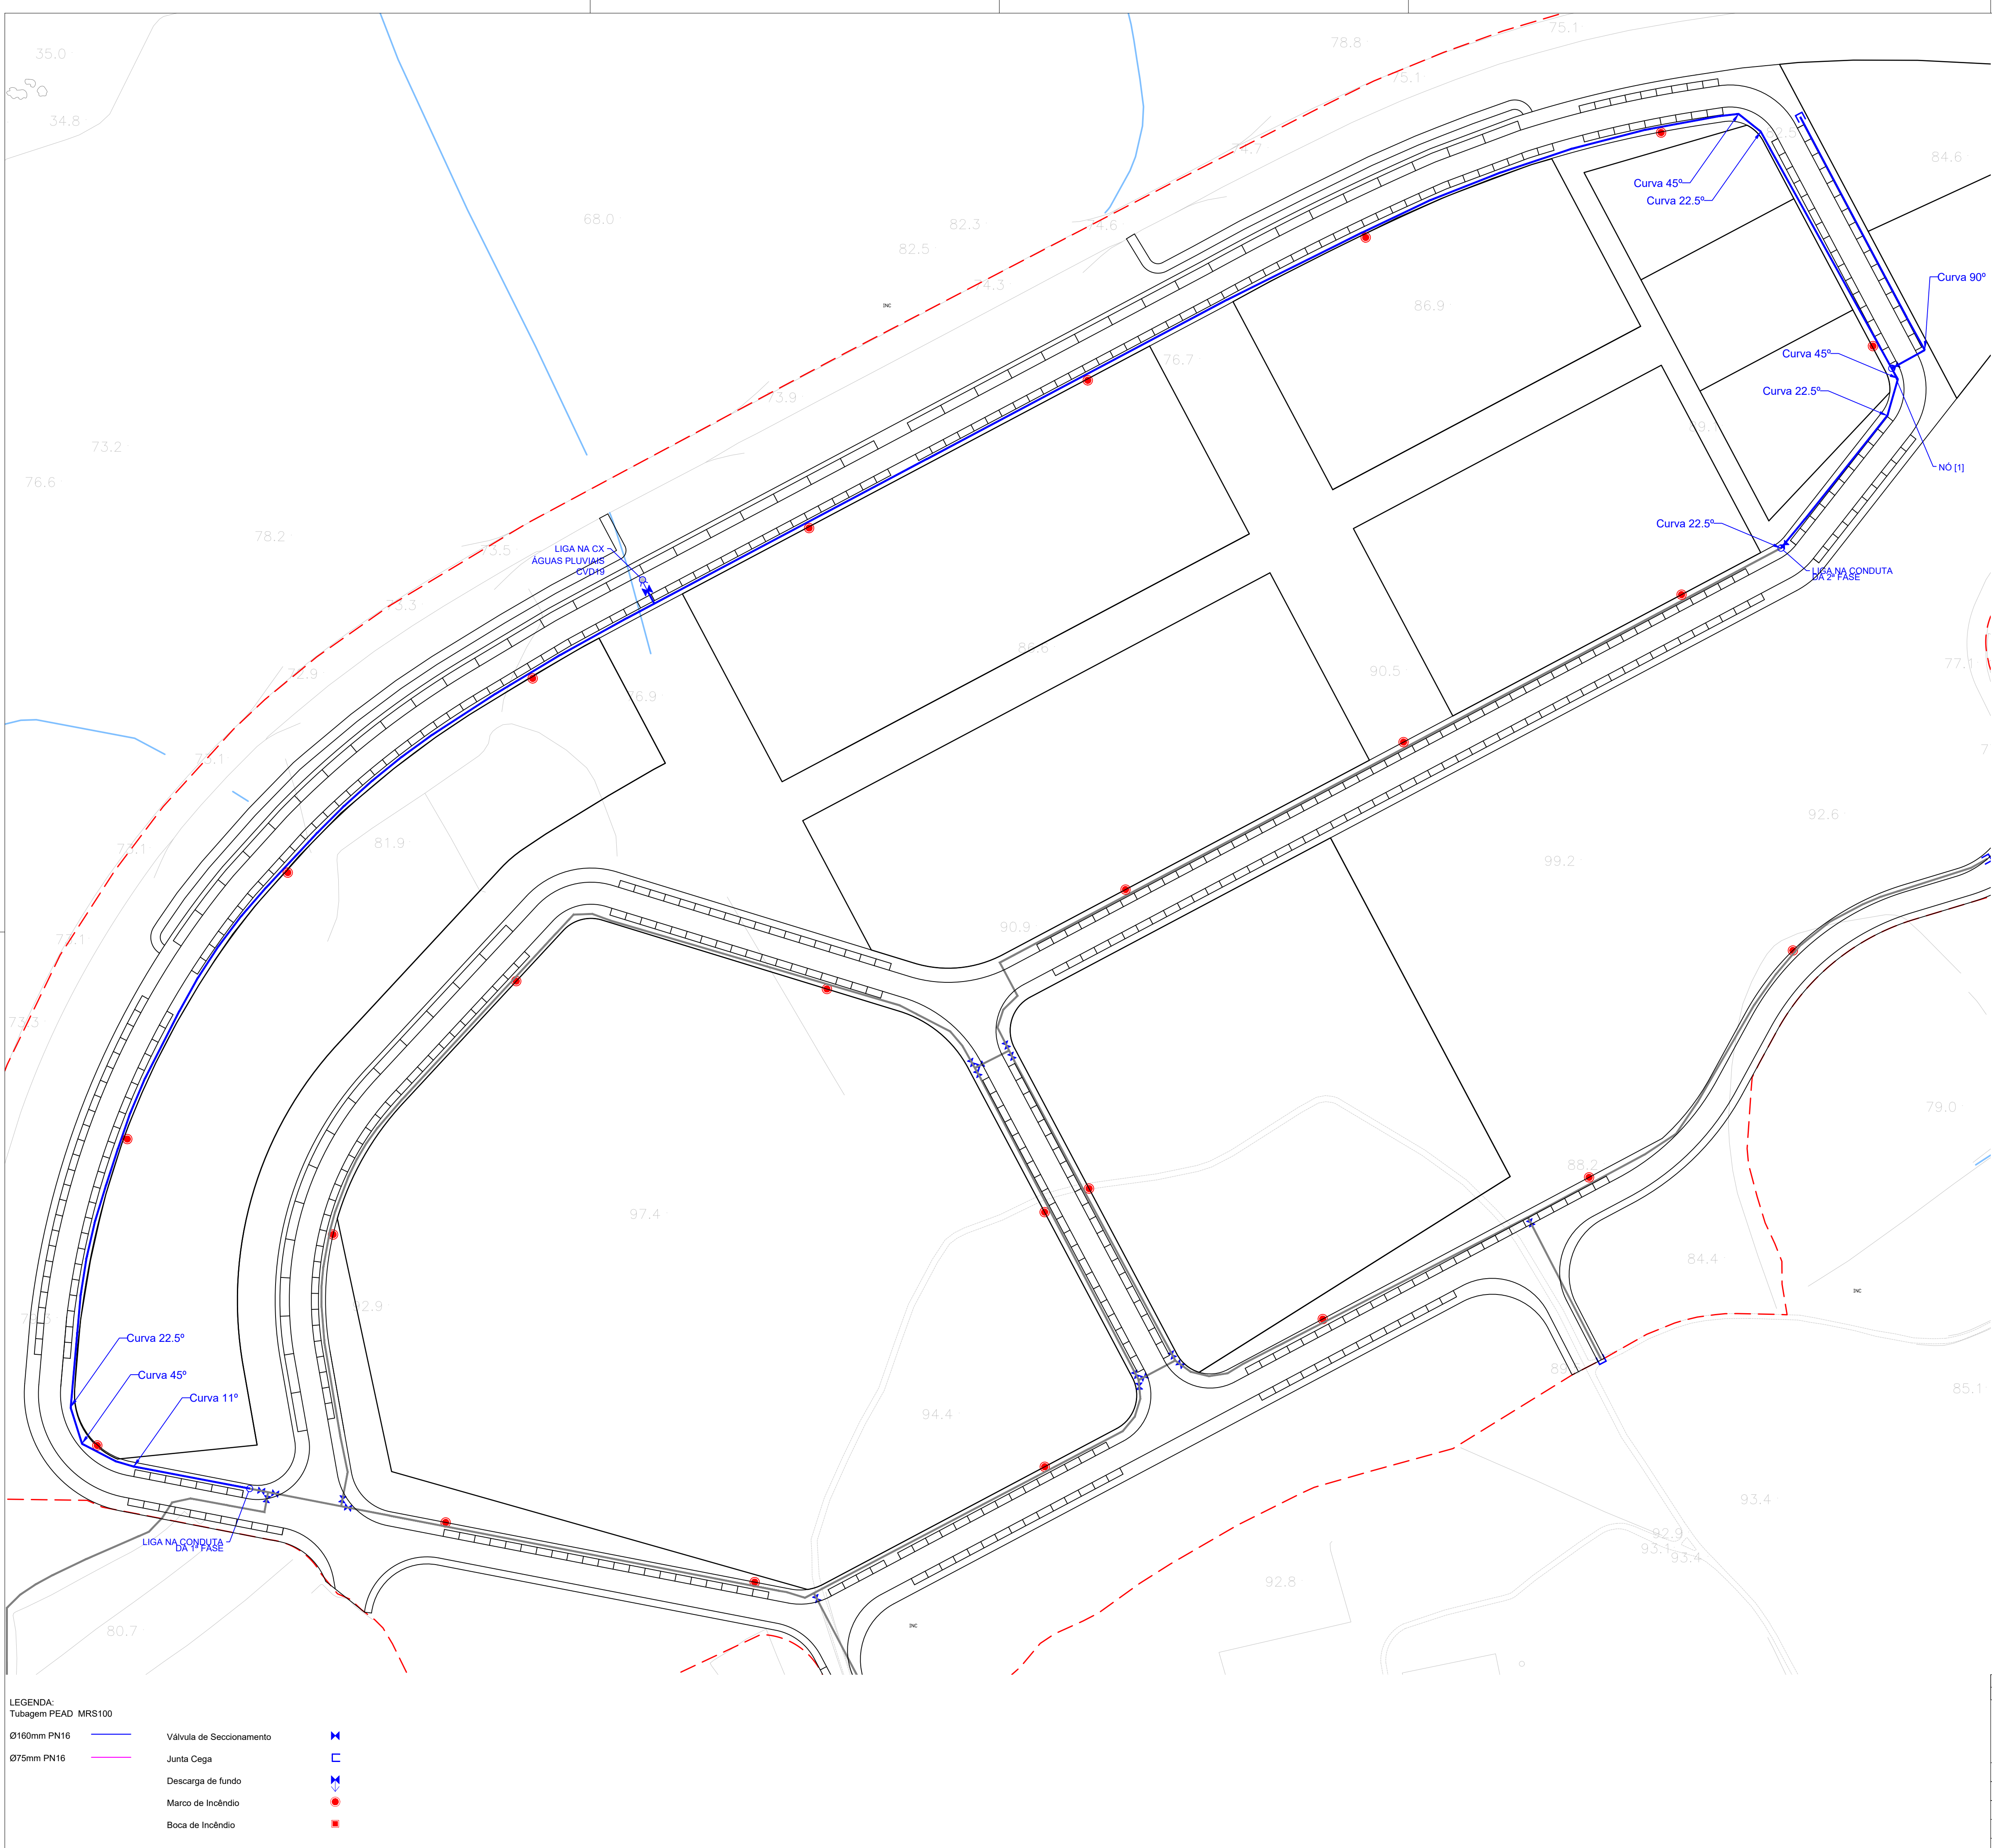

LEGENDA:

Tubagem PEAD MRS100

Ø160mm PN16

Ø75mm PN16

Válvula de Seccionamento



Junta Cega

Descarga de fundo

Marco de Incêndio

Boca de Incêndio

0		PROJECTO DE EXECUÇÃO		19/07/2019	
Revisão N.º		Descrição da Revisão		Data:	
Plano de Urbanização da Zona Empresarial de Alvarado				 DG CIV PROJECTOS David Galvão Civil, Lda. NIPC: 524 831 025 www.dgacivil.pt +351 212 200 000	
3ª FASE					
PLANTA DE IMPLANTAÇÃO					
Obra:	Zona Empresarial de Alvarado			Desenho N.º	
Especialidade:	REDE DE ABASTECIMENTO DE ÁGUA			19PRJ0205F3AA01	
Localização:	Alvarado, Melgaço				
Projecto:	David Galvão	Desenho:	David Galvão		
					Escala: 1/1000
Este desenho é propriedade da David Galvão Civil, Lda., não podendo ser utilizado, reproduzido por todo ou em parte, ou comunicado a terceiros sem a sua expressa autorização.					

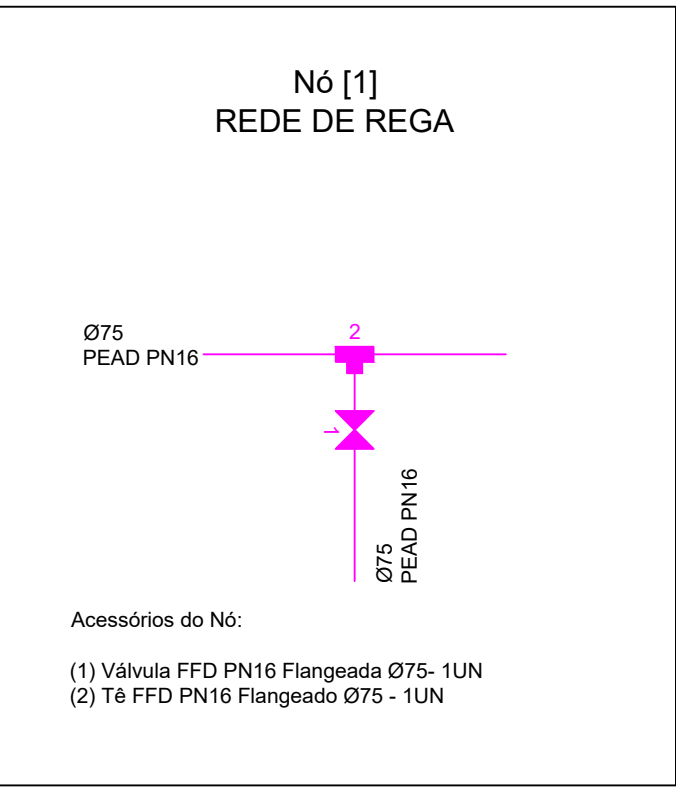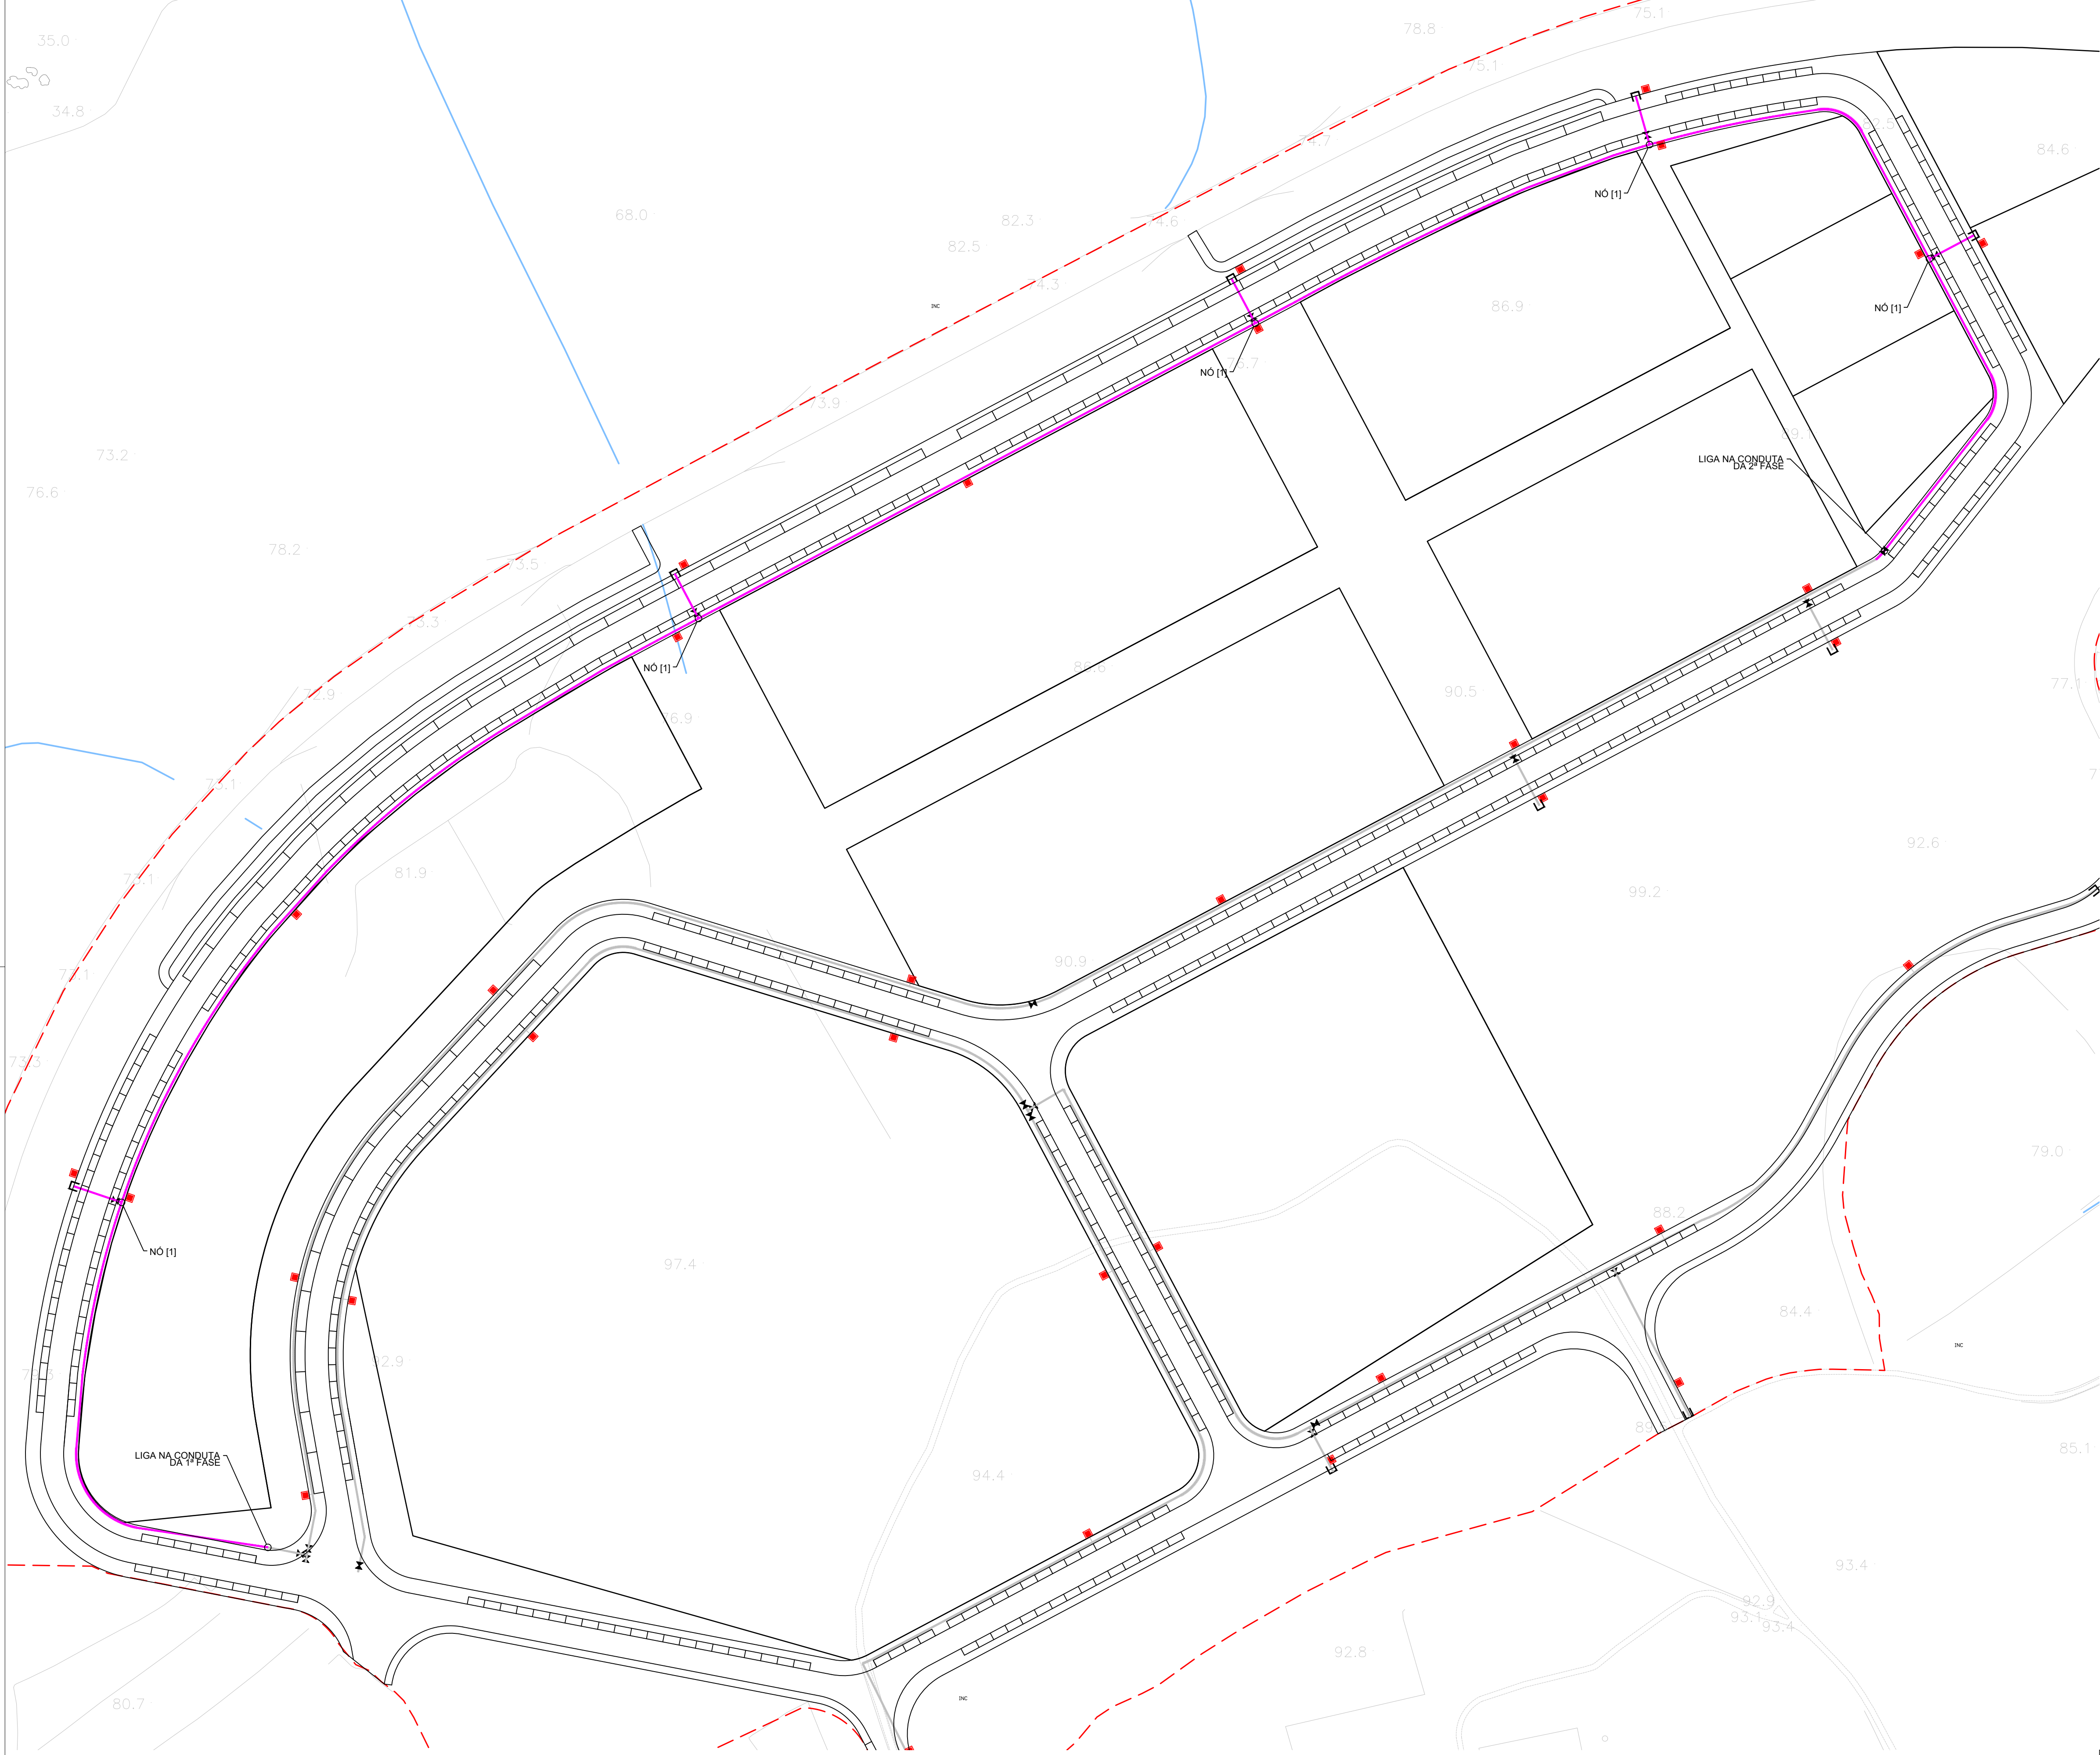

- LEGENDA:
- Tubagem PEAD MRS100
- Ø160mm PN16
- Ø75mm PN16
- Válvula de Seccionamento
- Junta Cega
- Descarga de fundo
- Marco de Incêndio
- Boca de Incêndio



0		PROJECTO DE EXECUÇÃO			19/07/2019	
Revisão N.º	Descrição da Revisão			Data:		
Plano de Urbanização da Zona Empresarial de Alvarado						 PROJECTOS David Galvão Civil, Lda. NIPC: 541 891 099 www.dgpciv.com Rua da Indústria 10, 4715-112, 4715-110, 4715-108 Braga
3ª FASE						
PLANTA DE IMPLANTAÇÃO						
Obra:	Zona Empresarial de Alvarado					
Especialidade:	REDE DE REGA					Desenho N.º
Localização:	Alvarado, Melgaço					19PRJ0205F3AA02
Projecto:	David Galvão	Desenho:	David Galvão	Verificação:	David Galvão	Escala: 1/1000
Este desenho é propriedade da David Galvão Civil, Lda., não podendo ser utilizado, reproduzido por todo ou em parte, ou comunicado a terceiros sem a sua expressa autorização.						