


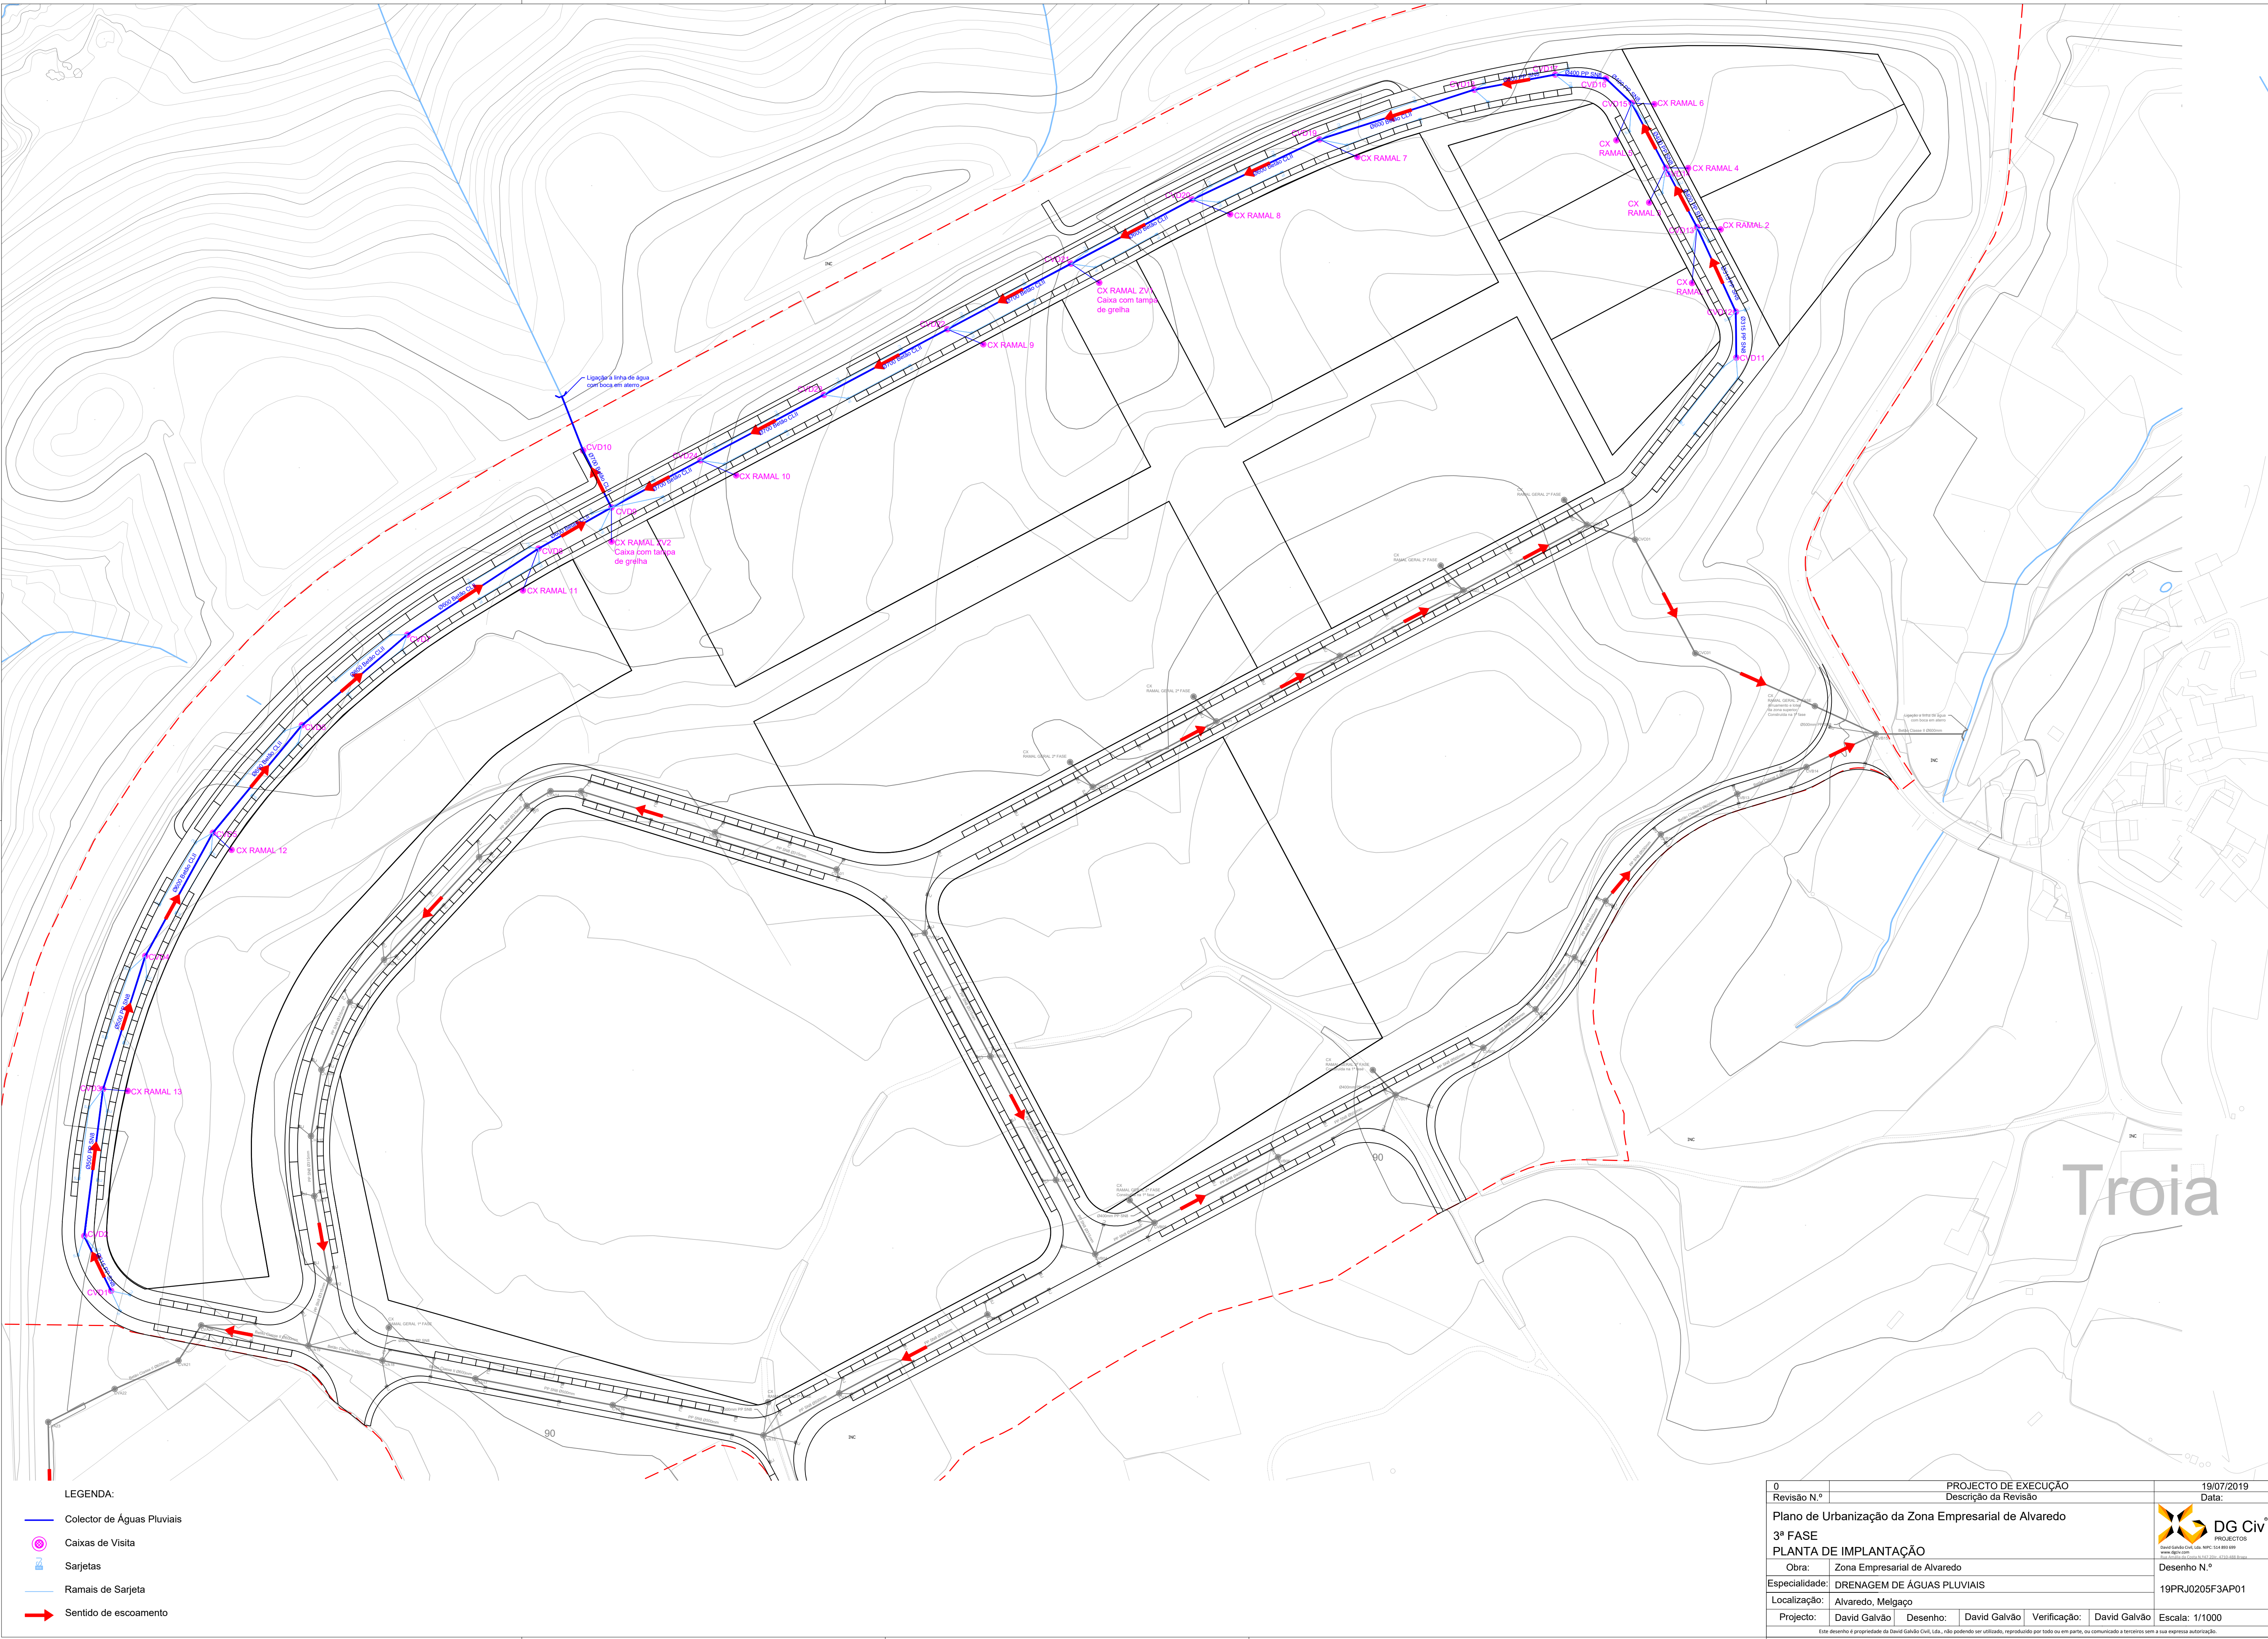

- LEGENDA:
- Colector de Águas Pluviais
 - ⊗ Caixas de Visita
 - ⌚ Sarjetas
 - Ramais de Sarjeta
 - ➔ Sentido de escoamento

0	PROJECTO DE EXECUÇÃO				19/07/2019	
Revisão N.º	Descrição da Revisão				Data:	
Plano de Urbanização da Zona Empresarial de Alvalaredo						
3ª FASE						
PLANTA DE IMPLANTAÇÃO						
Obra:	Zona Empresarial de Alvalaredo				Desenho N.º 19PRJ0205F3AP01	
Especialidade:	DRENAGEM DE ÁGUAS PLUVIAIS					
Localização:	Alvalaredo, Melgaço					
Projecto:	David Galvão	Desenho:	David Galvão	Verificação:	David Galvão	Escala: 1/1000

Este desenho é propriedade da David Galvão Civil, Lda., não podendo ser utilizado, reproduzido por todo ou em parte, ou comunicado a terceiros sem a sua expressa autorização.



DG Civ
PROJECTOS

David Galvão Civil, Lda. NIPC 154 891 099
www.dgciv.com
Rua Galvão da Silva, 152 - 2010-112 LISBOA

Desenho N.º
19PRJ0205F3AP01