



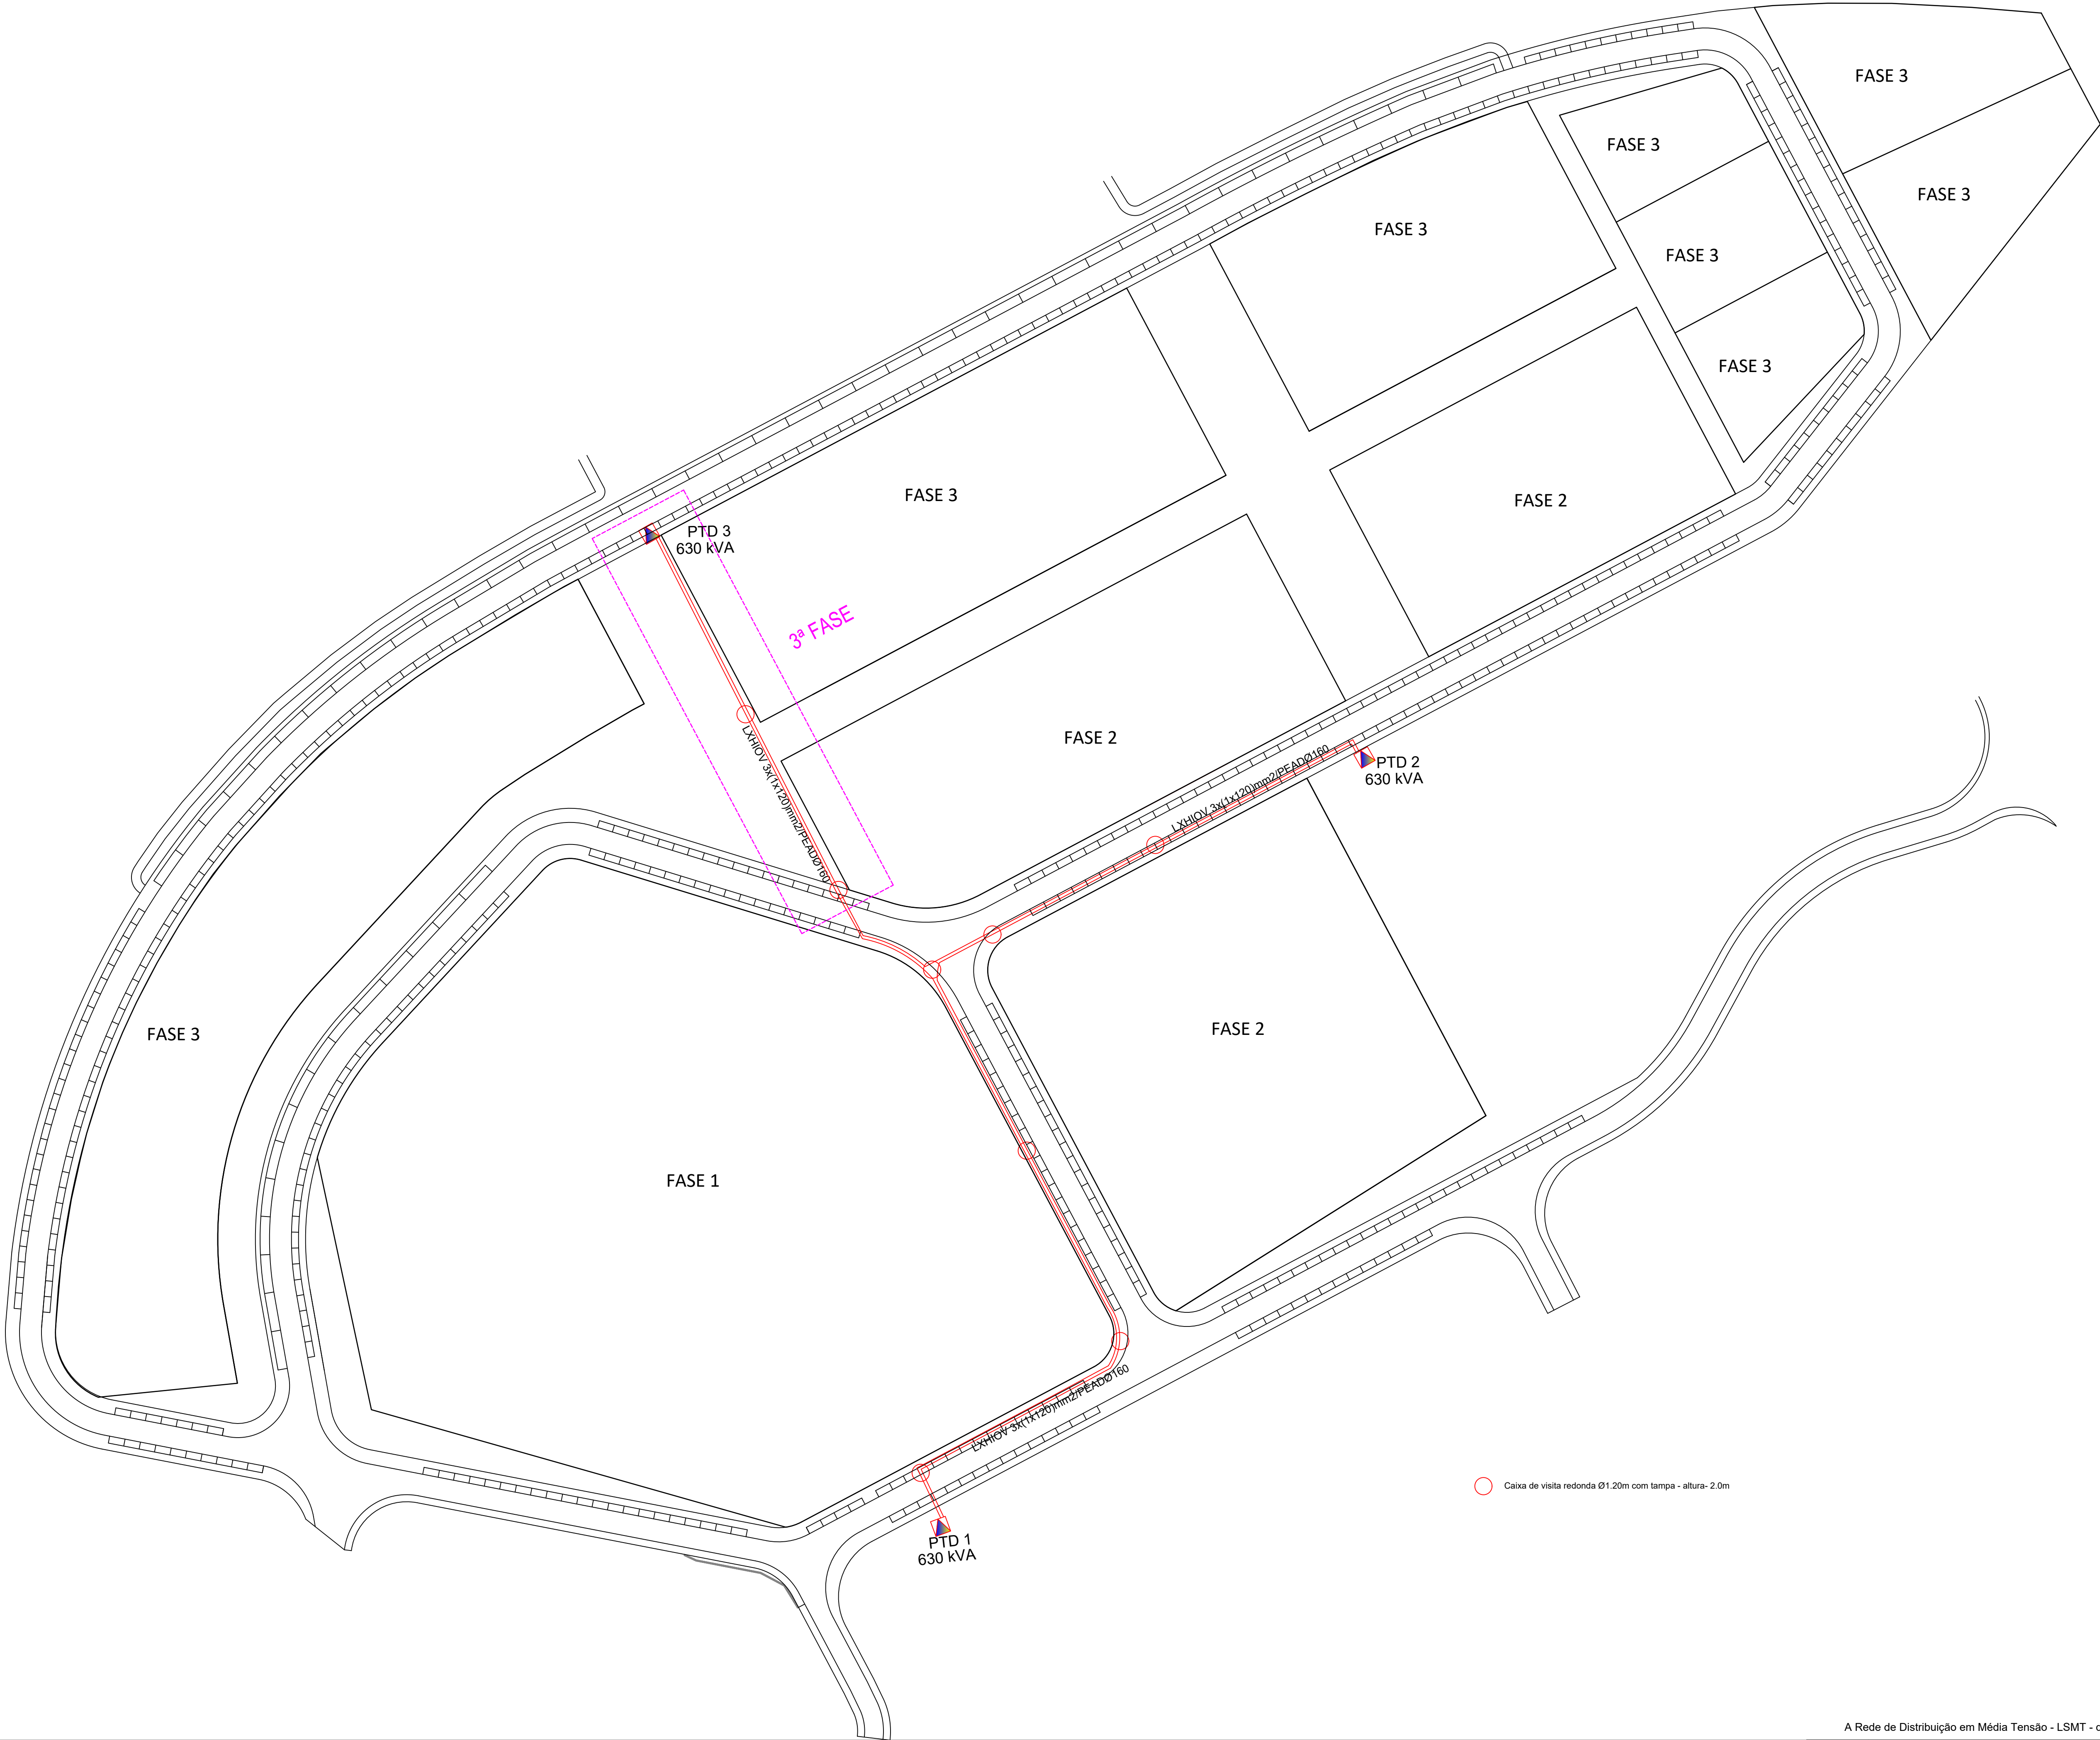



A Rede de Distribuição em Média Tensão - LSMT - deve ser executada na zona de estacionamento


Projeto: Manual Técnico da Rede (Eng.)	Peça: INFRAESTRUTURAS DE ELECTRICIDADE EM LOTEAMENTO Rede de Distribuição em Média Tensão	Des. Nº 07
Escala: 1/1000	Requerente: MUNICÍPIO DE MELGAÇO Local de obra: Lugar de Bouças - 4960-010-Alvaredo - MELGAÇO	Data: 2019.05.15
Coordenadas GPS: N: 42°05'51.8" W: 8°18'59.4"		

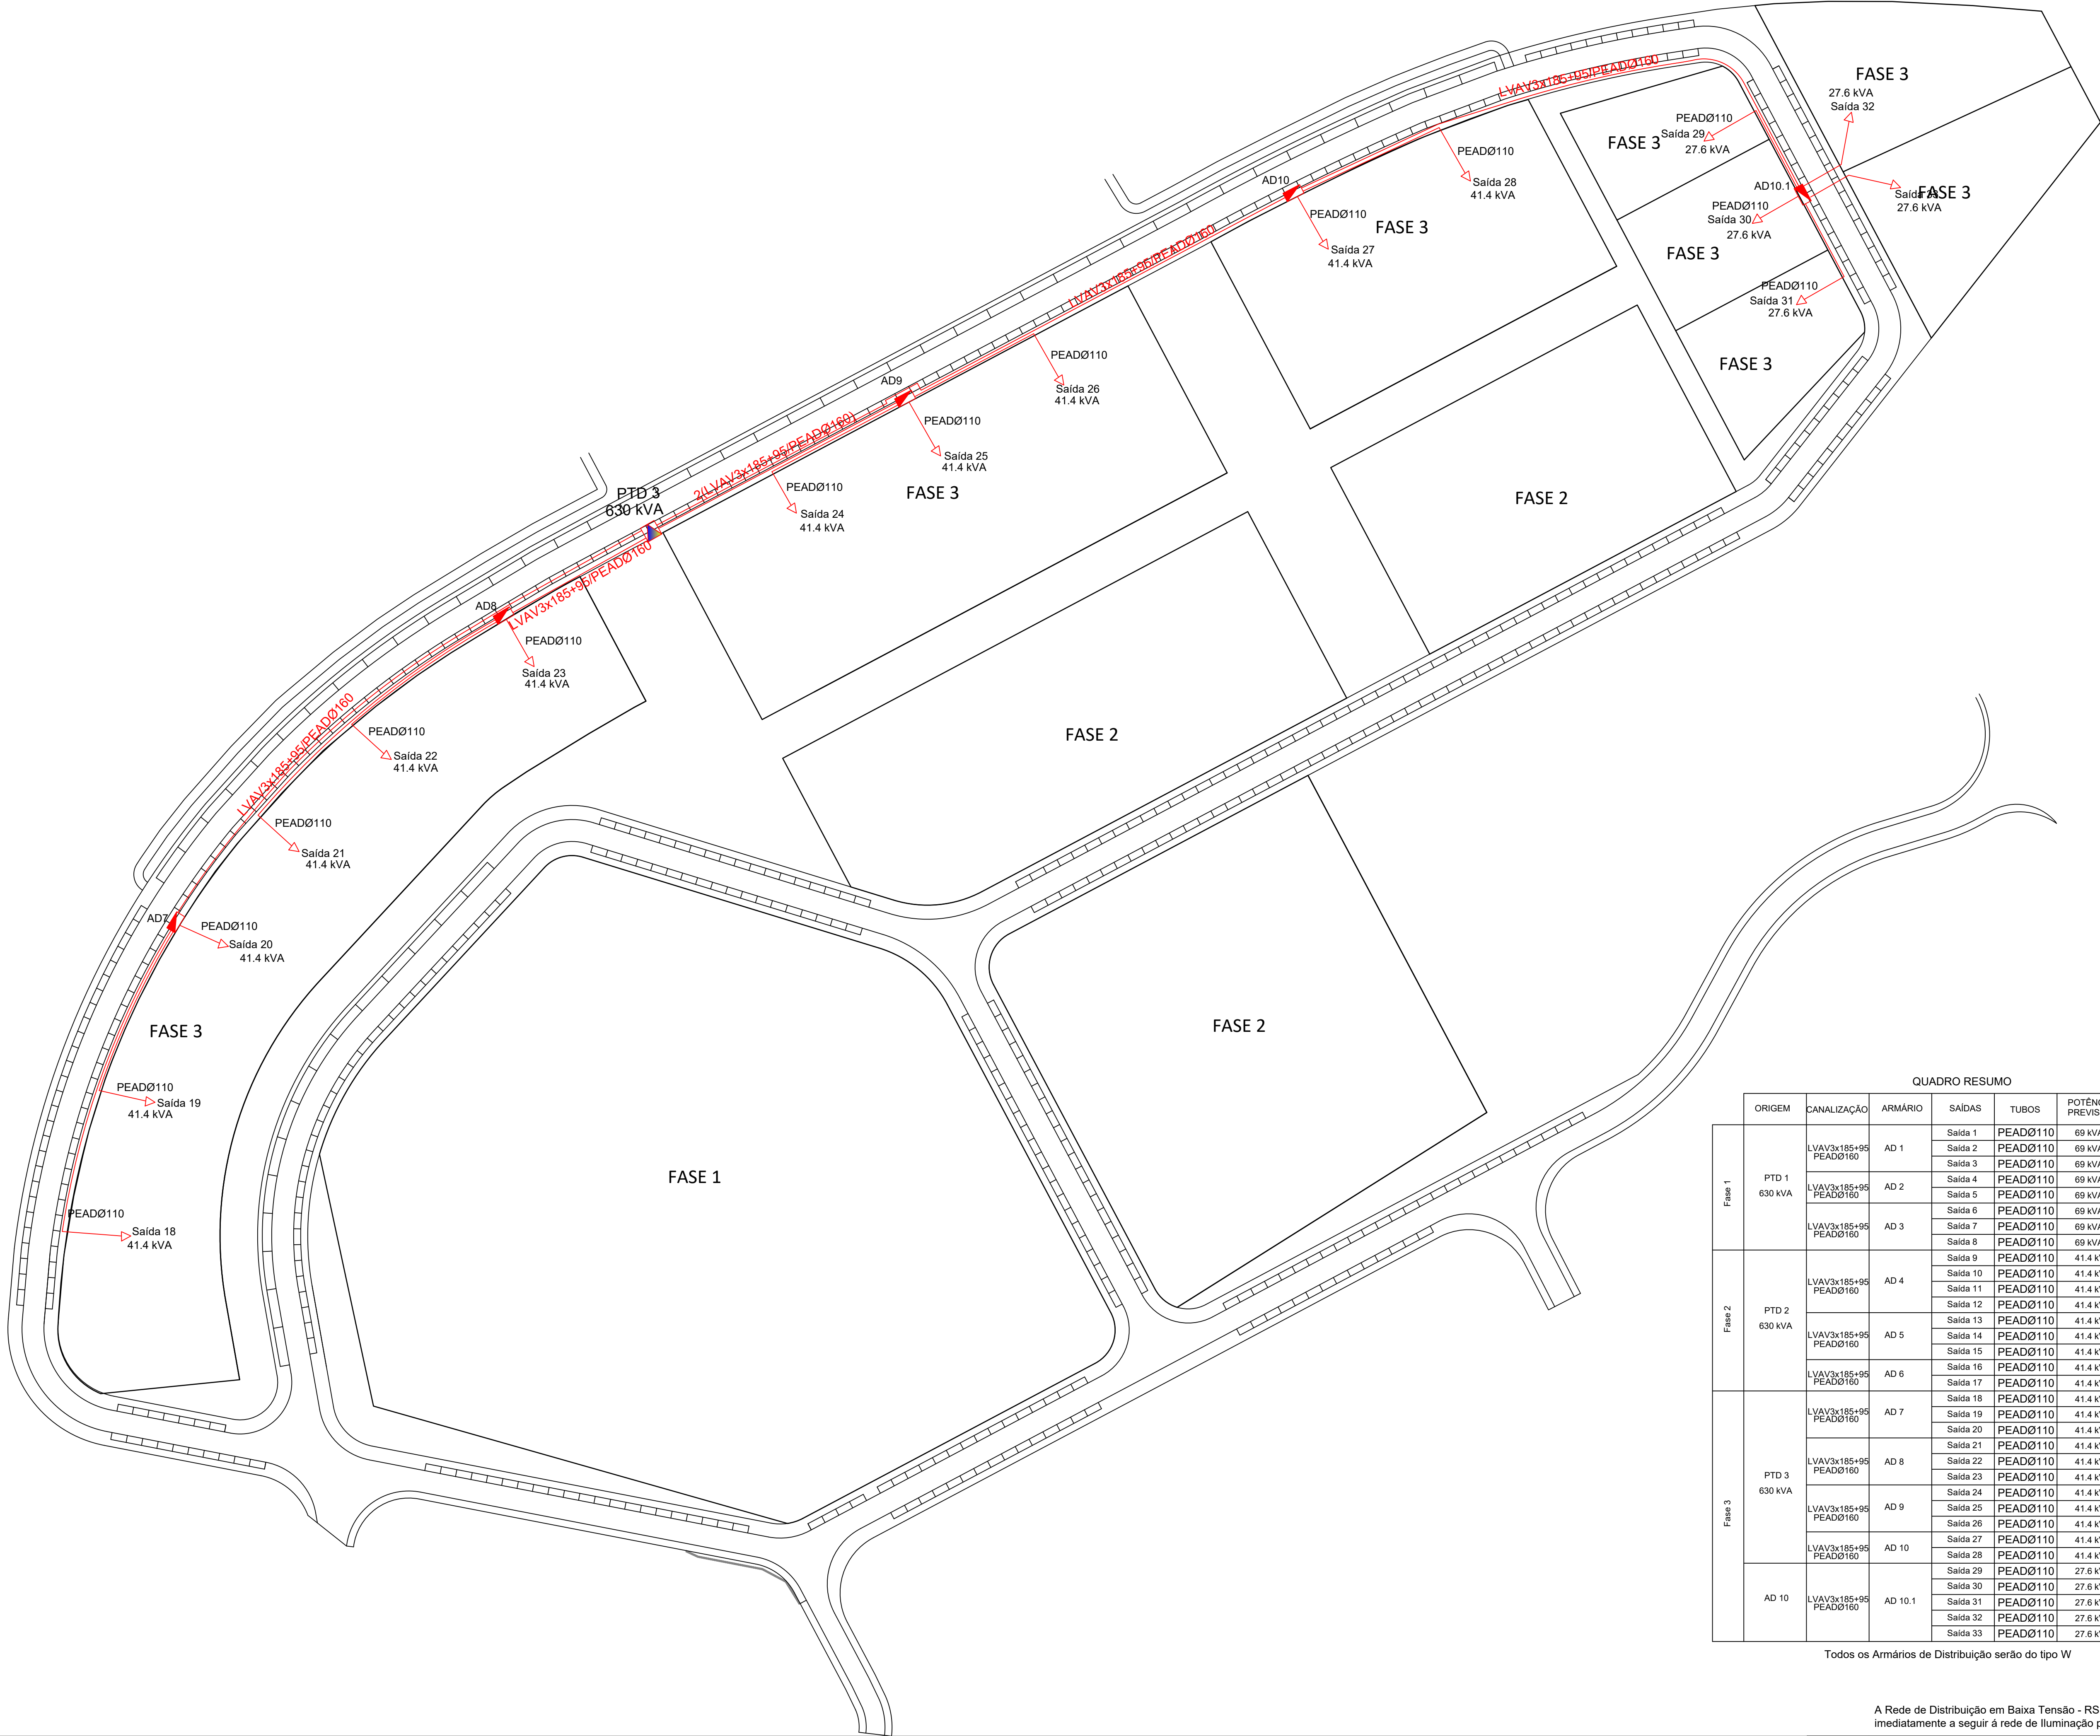

QUADRO RESUMO						
ORIGEM	CANALIZAÇÃO	ARMÁRIO	SAÍDAS	TUBOS	POTÊNCIA PREVISTA	
Fase 1	PTD 1 630 kVA	AD 1	Saída 1	PEADØ110	69 kVA	552 kVA
			Saída 2	PEADØ110	69 kVA	
			Saída 3	PEADØ110	69 kVA	
		AD 2	Saída 4	PEADØ110	69 kVA	
			Saída 5	PEADØ110	69 kVA	
			Saída 6	PEADØ110	69 kVA	
		AD 3	Saída 7	PEADØ110	69 kVA	
			Saída 8	PEADØ110	69 kVA	
			Saída 9	PEADØ110	41.4 kVA	
Fase 2	PTD 2 630 kVA	AD 4	Saída 10	PEADØ110	41.4 kVA	372.6 kVA
			Saída 11	PEADØ110	41.4 kVA	
			Saída 12	PEADØ110	41.4 kVA	
		AD 5	Saída 13	PEADØ110	41.4 kVA	
			Saída 14	PEADØ110	41.4 kVA	
			Saída 15	PEADØ110	41.4 kVA	
		AD 6	Saída 16	PEADØ110	41.4 kVA	
			Saída 17	PEADØ110	41.4 kVA	
			Saída 18	PEADØ110	41.4 kVA	
		AD 7	Saída 19	PEADØ110	41.4 kVA	
			Saída 20	PEADØ110	41.4 kVA	
			Saída 21	PEADØ110	41.4 kVA	
Fase 3	PTD 3 630 kVA	AD 8	Saída 22	PEADØ110	41.4 kVA	593.4 kVA
			Saída 23	PEADØ110	41.4 kVA	
			Saída 24	PEADØ110	41.4 kVA	
		AD 9	Saída 25	PEADØ110	41.4 kVA	
			Saída 26	PEADØ110	41.4 kVA	
			Saída 27	PEADØ110	41.4 kVA	
		AD 10	Saída 28	PEADØ110	41.4 kVA	
			Saída 29	PEADØ110	27.6 kVA	
			Saída 30	PEADØ110	27.6 kVA	
		AD 10.1	Saída 31	PEADØ110	27.6 kVA	
			Saída 32	PEADØ110	27.6 kVA	
			Saída 33	PEADØ110	27.6 kVA	
	AD 10	AD 10.1	Saída 29	PEADØ110	27.6 kVA	
			Saída 30	PEADØ110	27.6 kVA	
			Saída 31	PEADØ110	27.6 kVA	

Todos os Armários de Distribuição serão do tipo W

A Rede de Distribuição em Baixa Tensão - RSBT - deve ser executada na zona do passeio, imediatamente a seguir à rede de iluminação pública.

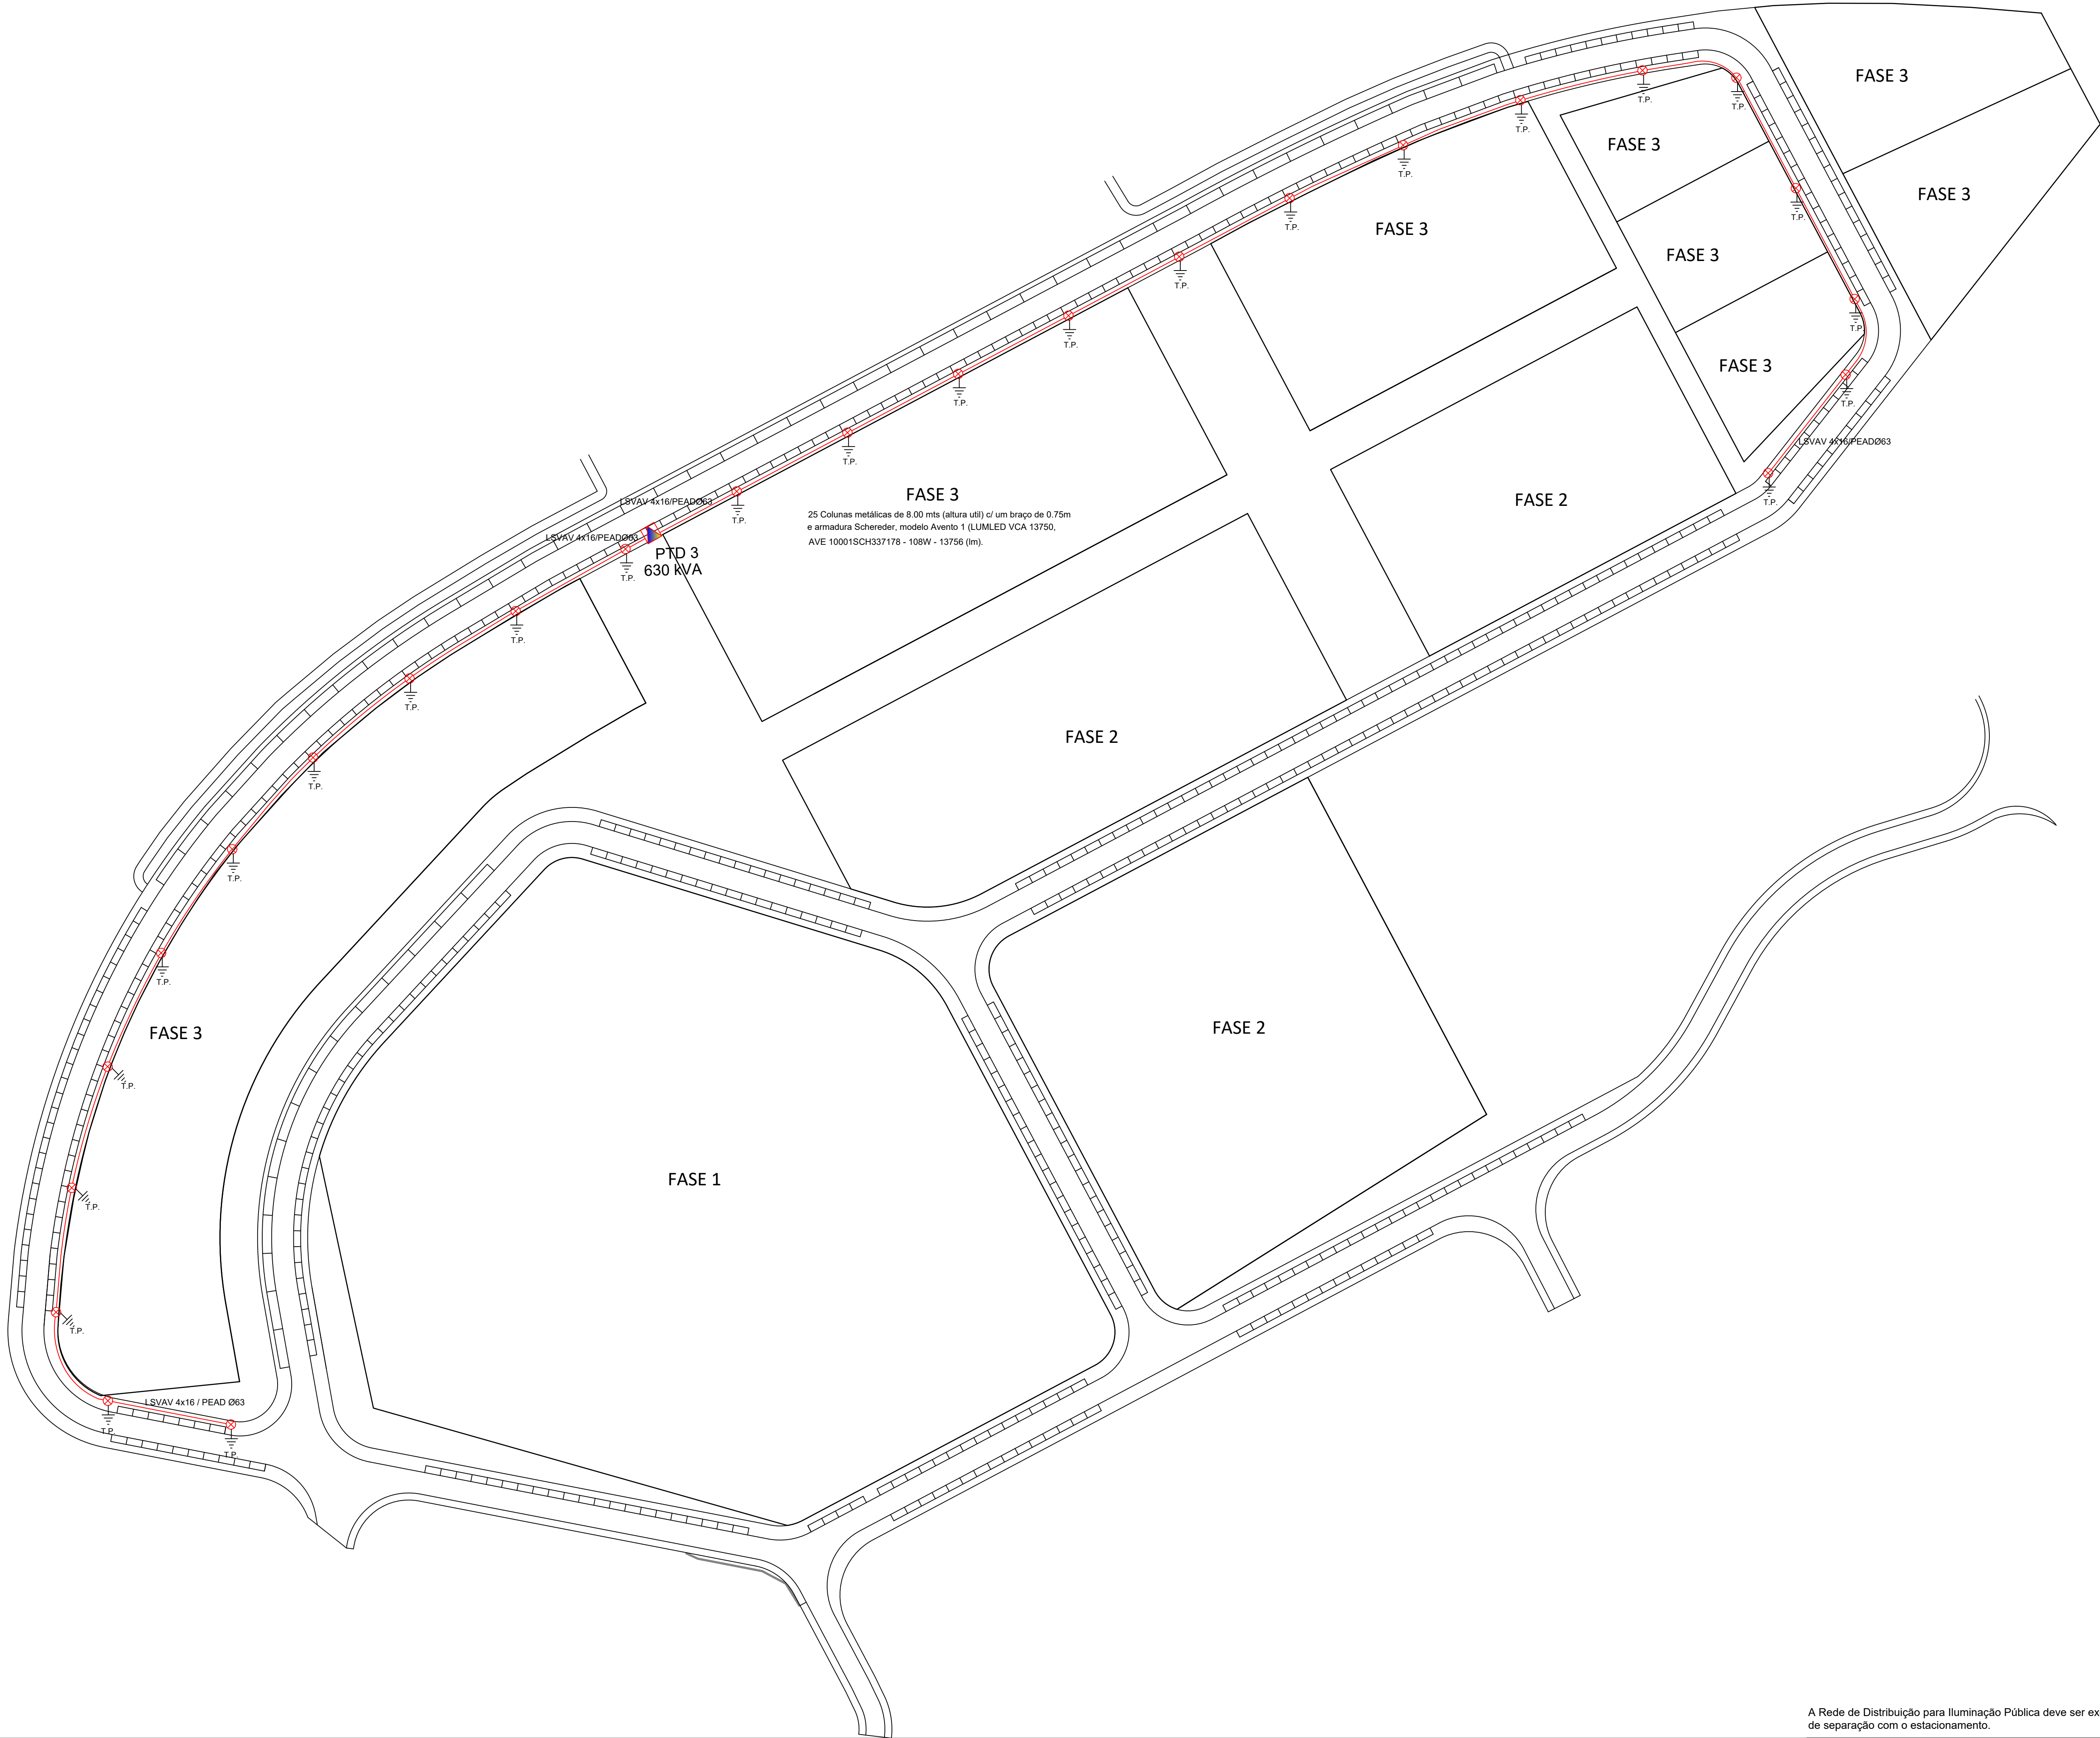

A Rede de Distribuição para Iluminação Pública deve ser executada na zona do passeio, encostada ao lancei de separação com o estacionamento.

Projeto: Manual Técnico da Rede (Eng.)	Peça: INFRAESTRUTURAS DE ELECTRICIDADE EM LOTEAMENTO Rede de Distribuição de Iluminação Pública - 3ª FASE	Des. Nº 09
Escala: 1/1000	Requerente: MUNICÍPIO DE MELGAÇO Local de obra: Lugar de Bouças - 4960-010-Alvaredo - MELGAÇO	Data: 2019.05.15