


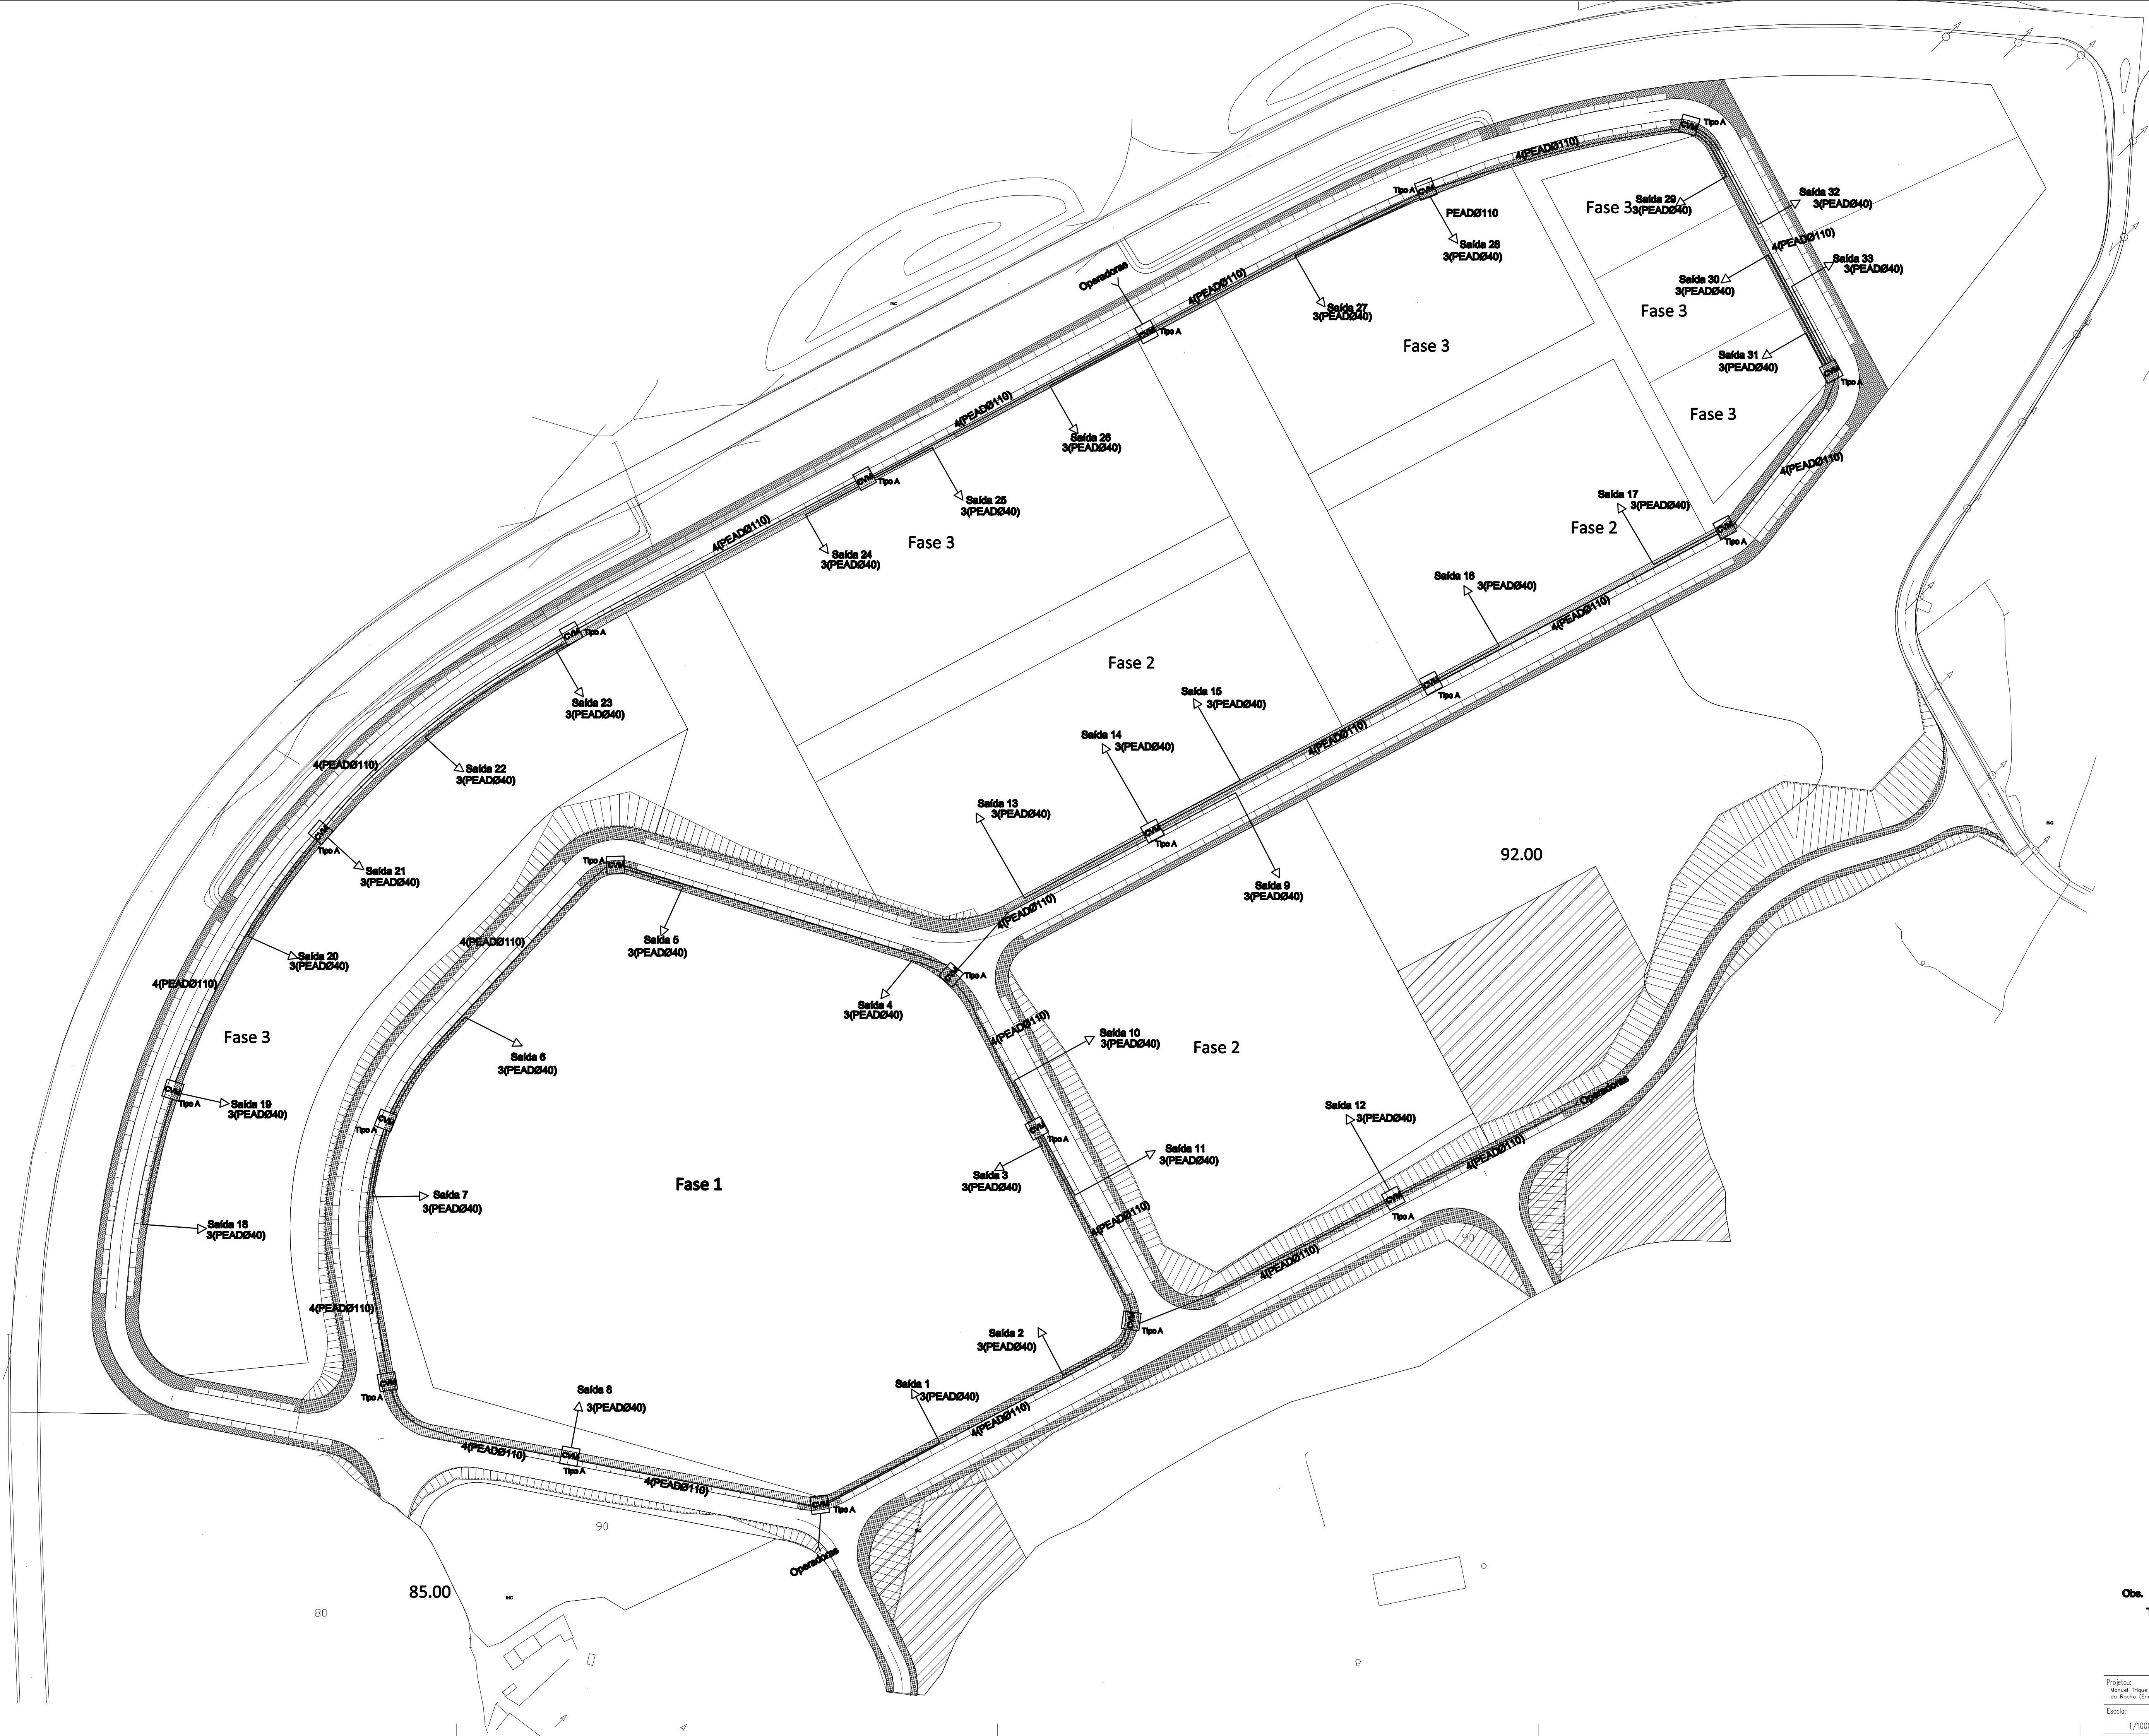

Obs.
Tipo A - Caixa de Visita Multi-Operadores - C/R2 - 1200x750x1000
- Todas as Infraestruturas ITUR devem ser executadas no espaço destinado a passeio, imediatamente a seguir à Rede de Bacia Teneão.