Dimensões Muros Suporte (m)			
h elevação	e0	e1	h fundação
≤ 1.0	0.40	0.60	0.40
1<h≤ 2.0	0.40	0.80	0.40
2<h≤ 3.0	0.40	1.00	0.40

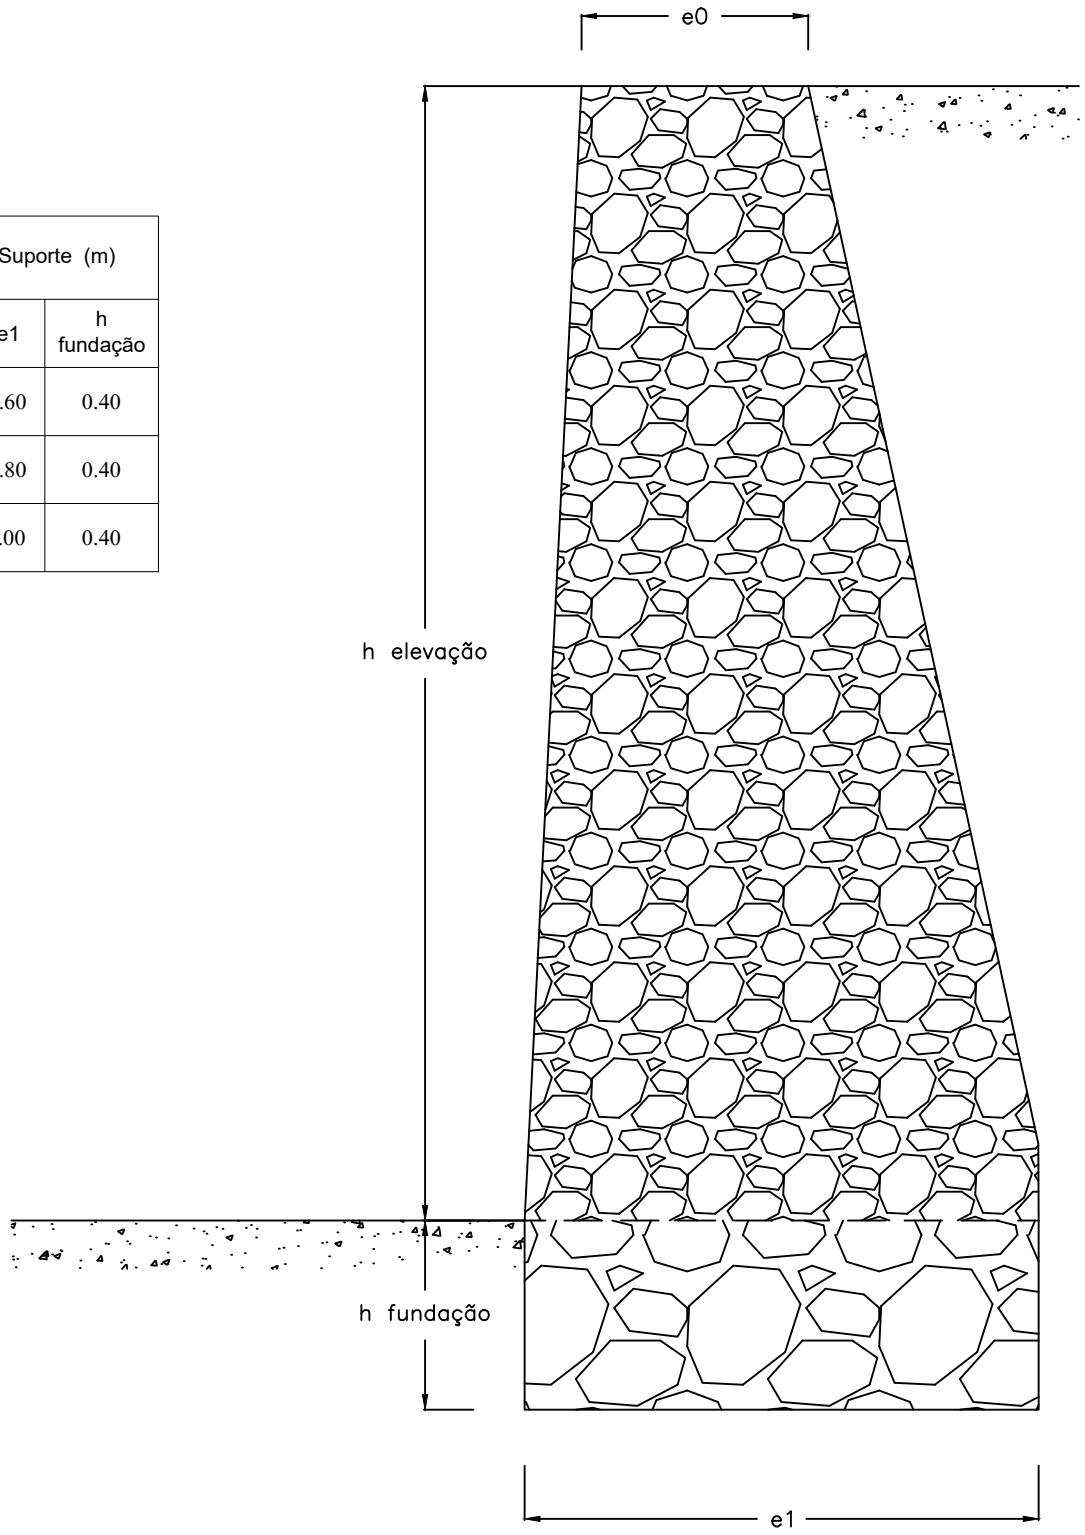

0	PROJECTO DE EXECUÇÃO	15/07/2019
Revisão N.º	Descrição da Revisão	Data:

Plano de Urbanização da Zona Empresarial de Alvaredo

3ª FASE
PORMENOR MUROS DE SUPORTE

DG Civ®
PROJECTOS
David Galvão Civil, Lda. NIPC: 514 893 699
www.dgciv.com
Rua Amália da Costa N.º47 2Dir. 4710-488 Braga

Obra:	Zona Empresarial de Alvaredo					Desenho N.º
Especialidade:	Terraplenagens					19PRJ0205F3PM01
Localização:	Alvaredo, Melgaço					
Projecto:	David Galvão	Desenho:	David Galvão	Verificação:	David Galvão	Escala: S/escala

Este desenho é propriedade da David Galvão Civil, Lda., não podendo ser utilizado, reproduzido por todo ou em parte, ou comunicado a terceiros sem a sua expressa autorização.