



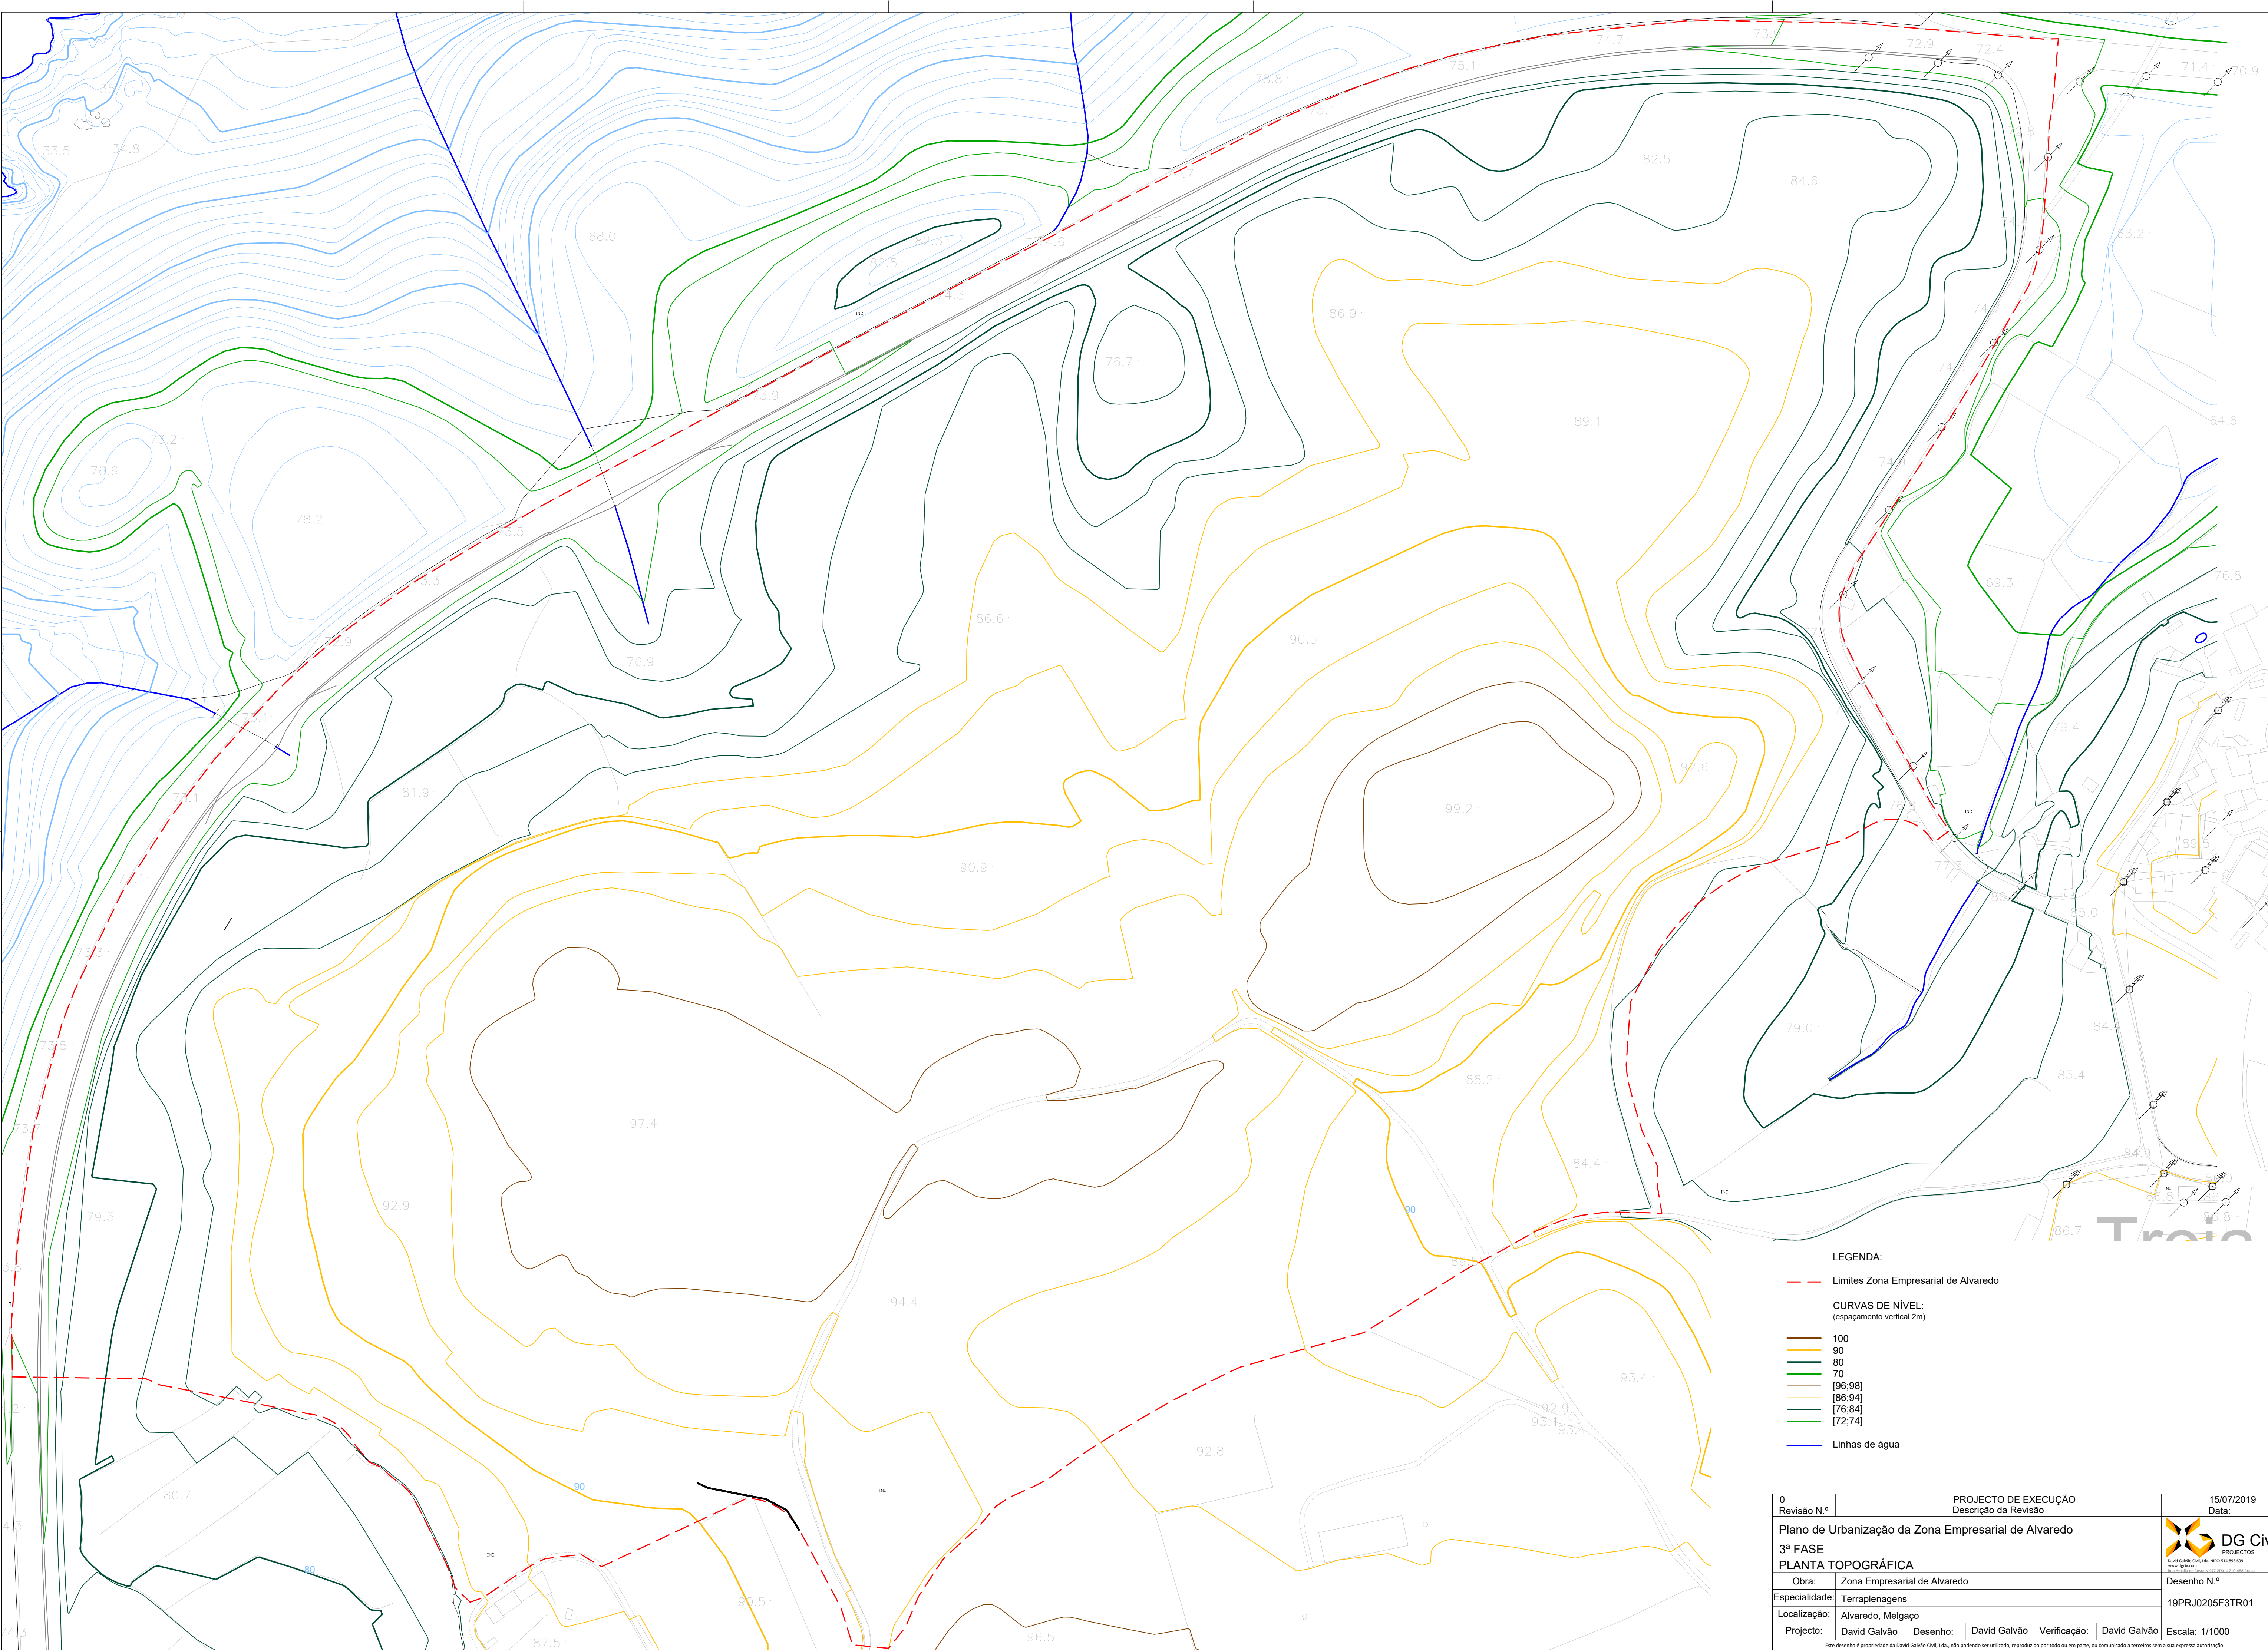

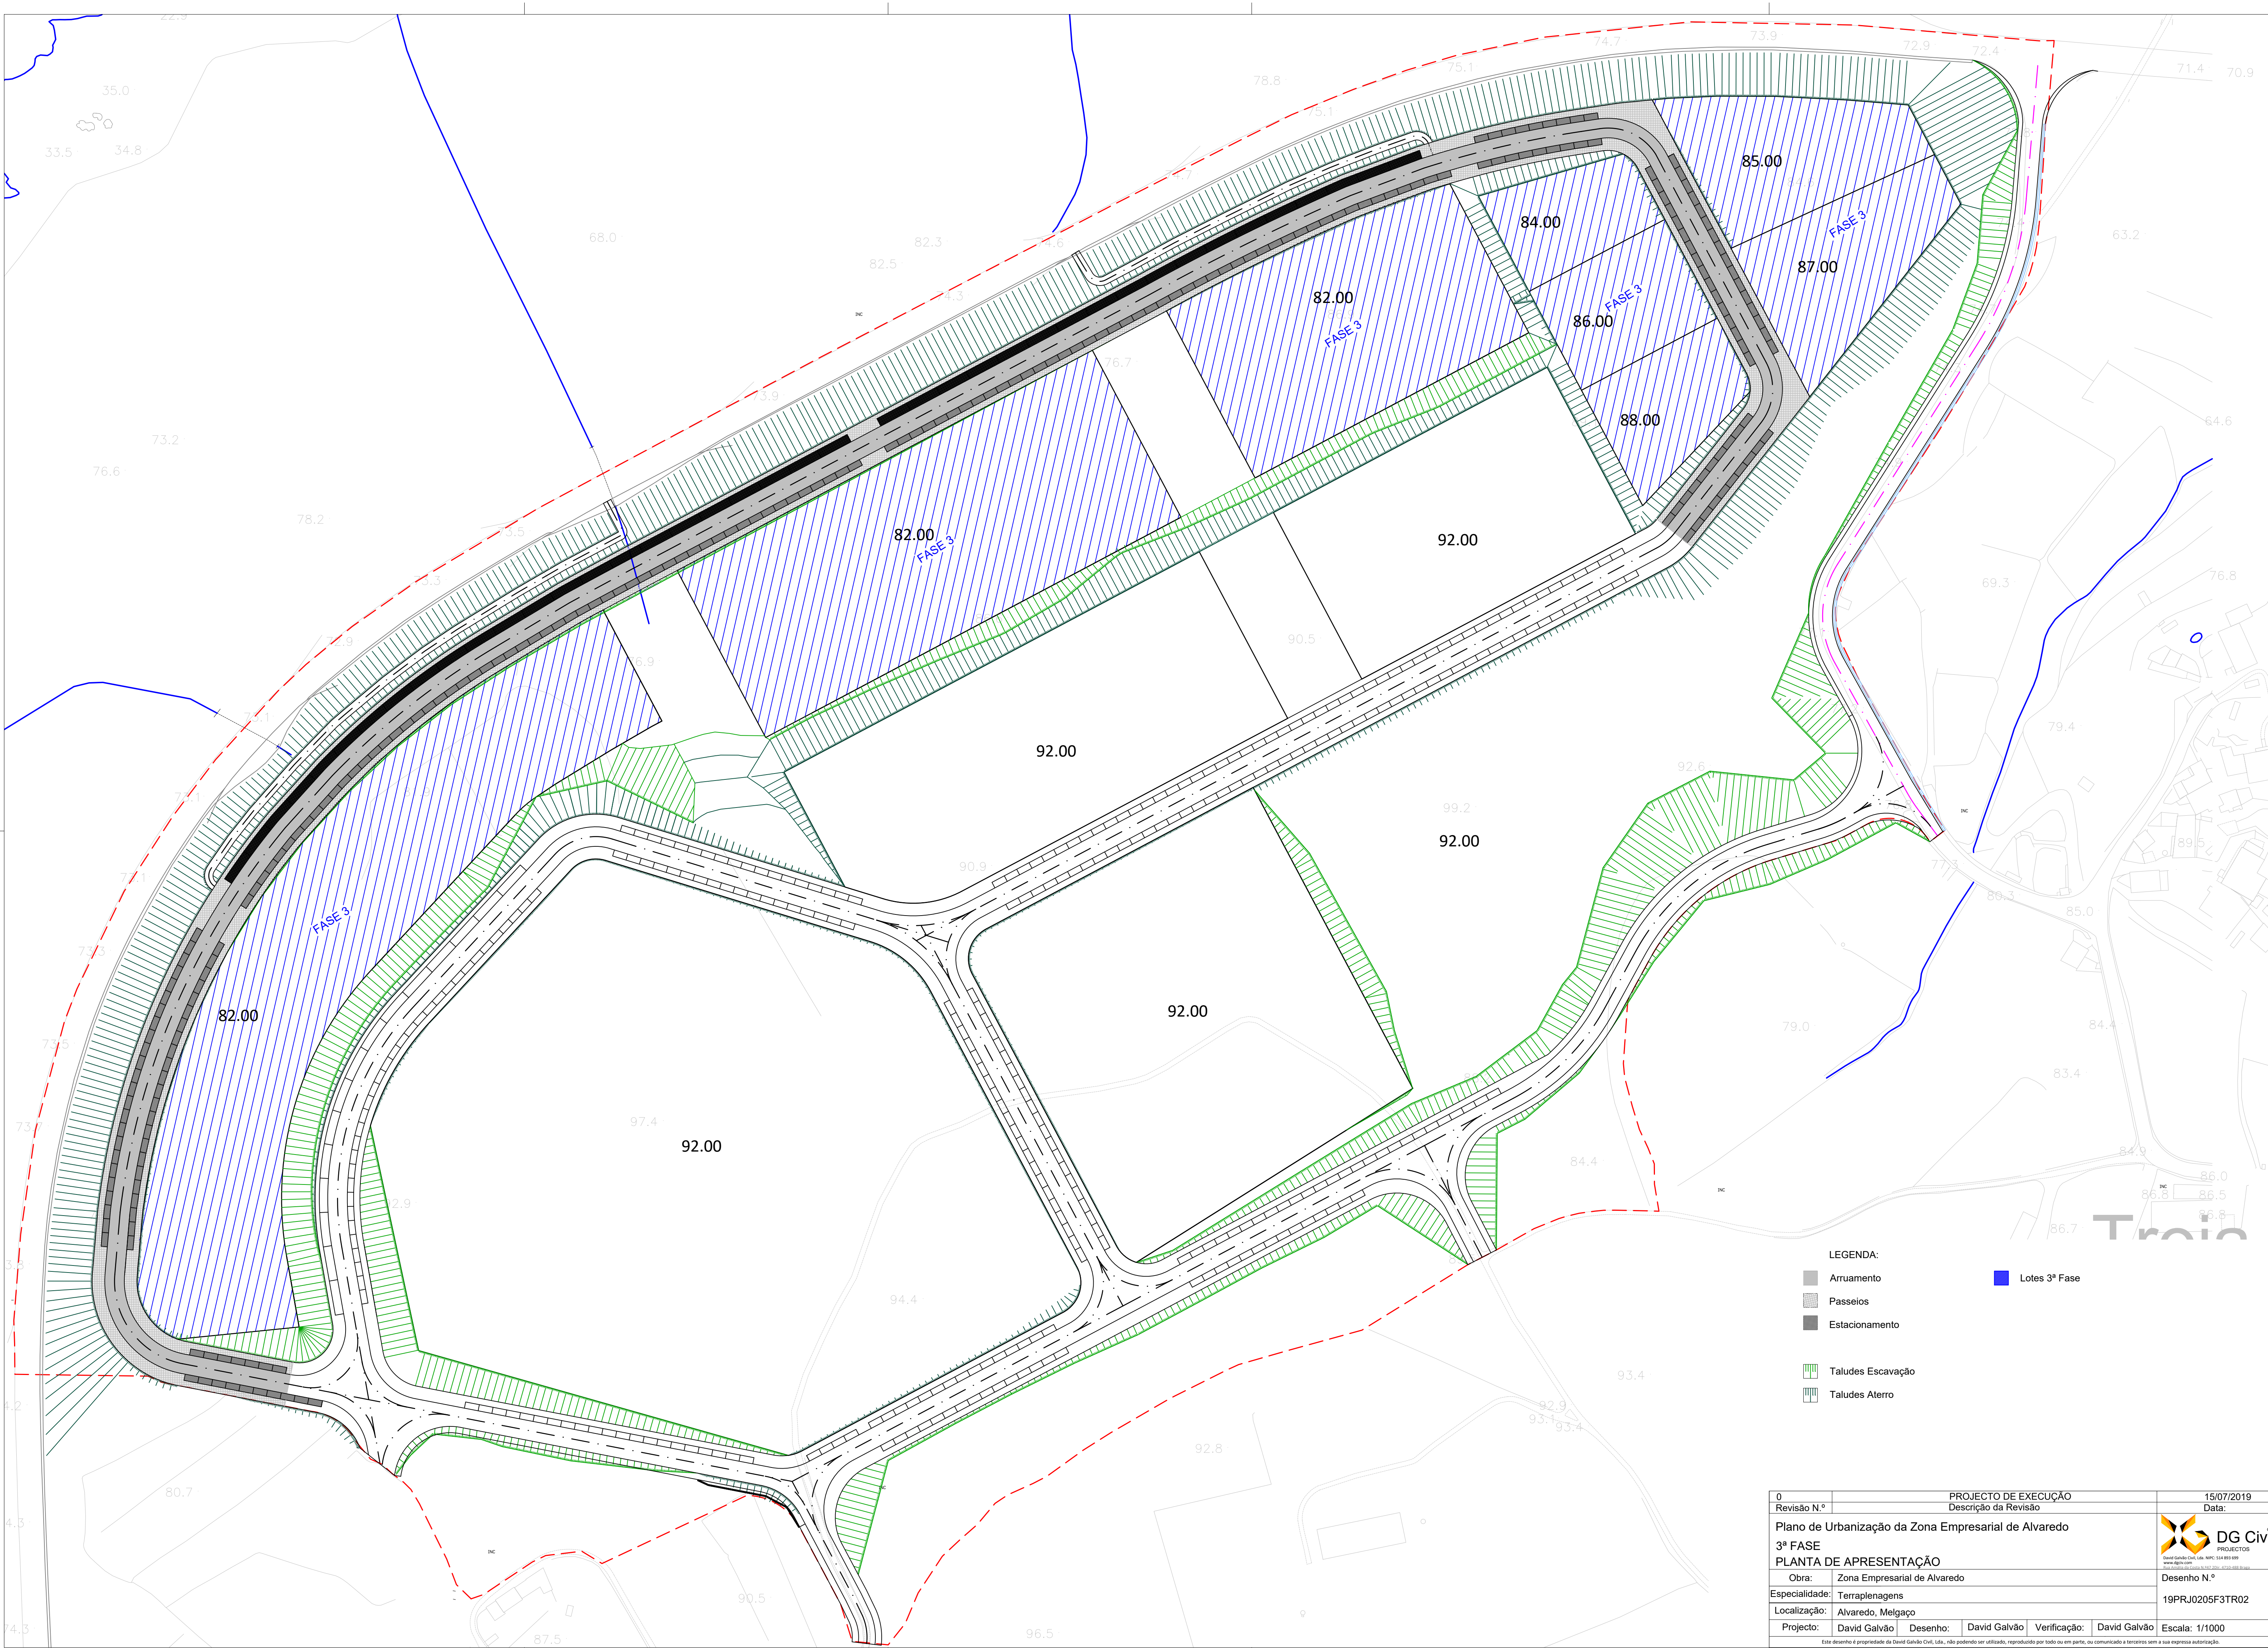


**LEGENDA:**

- Arruamento
- Passeios
- Estacionamento
- Taludes Escavação
- Taludes Aterro
- Lotes 3ª Fase

|                                                      |                              |          |                 |
|------------------------------------------------------|------------------------------|----------|-----------------|
| 0                                                    | PROJECTO DE EXECUÇÃO         |          | 15/07/2019      |
| Revisão N.º                                          | Descrição da Revisão         |          | Data:           |
| Plano de Urbanização da Zona Empresarial de Alvarado |                              |          |                 |
| 3ª FASE                                              |                              |          |                 |
| PLANTA DE APRESENTAÇÃO                               |                              |          |                 |
| Obra:                                                | Zona Empresarial de Alvarado |          | Desenho N.º     |
| Especialidade:                                       | Terraplenagens               |          | 19PRJ0205F3TR02 |
| Localização:                                         | Alvarado, Melgaço            |          |                 |
| Projecto:                                            | David Galvão                 | Desenho: | David Galvão    |
| Verificação:                                         | David Galvão                 | Escala:  | 1/1000          |

Este desenho é propriedade da David Galvão Civil, Lda., não podendo ser utilizado, reproduzido por todo ou em parte, ou comunicado a terceiros sem a sua expressa autorização.



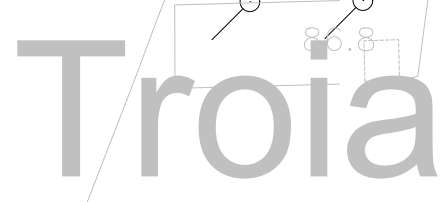

Este desenho é propriedade da David Galvão Civil, Lda., não podendo ser utilizado, reproduzido por todo ou em parte, ou comunicado a terceiros sem a sua expressa autorização.